

COSTA SUR PANAMA

SALIDA EXPRESS DE CORREDOR SUR



- 4 casas en
construcción


- 2 para terminarse
este año 2022

- 351.80 m²

PRECIO:
US\$ 525,000.00

MODELO MIRANDA


- 4 RECAMARAS CON 4 BAÑOS
- BAÑO DE VISITA
- CUARTO DE EMPLEADA CON BAÑO
- DEN
- SALA FAMILIAR
- AMPLIO ESTACIONAMIENTO

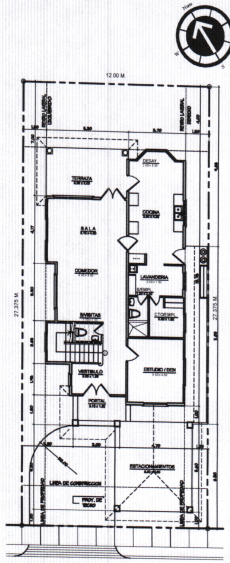

PLANTA DE LOCALIZACIÓN GENERAL
Escala: 1:100


CUADRO DE AREAS			
AREAS	P. BAJA	P. ALTA	TOTAL
ALPAMIENTO	44.50 M ²		44.50 M ²
ALABERTA	89.50 M ²		89.50 M ²
ACEROSADO	177.50 M ²	129.50 M ²	307.00 M ²
A. TOTAL	261.50 M ²	129.50 M ²	391.00 M ²

Módulo - Mirante

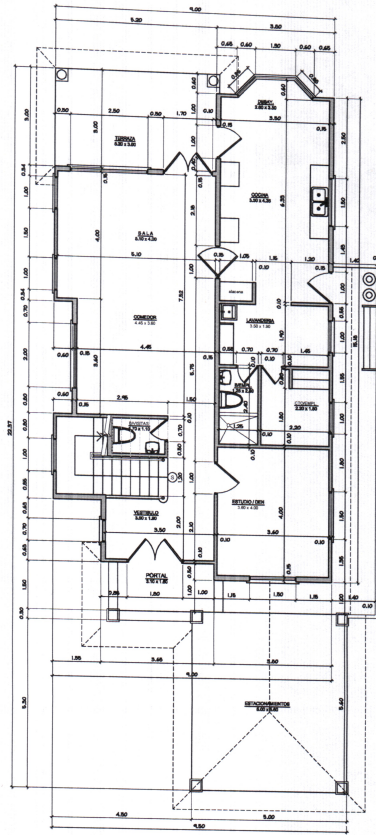

PLANTA BAJA ARQUITECTONICA
Escala: 1:50

<p>Giselle I. Suárez ARQUITECTA</p>	<p>URBANIZ. COSTA SUR- EL DORAL (MOSES O. BERNARDI) MUNICIPIO DE PANAMA, PROVINCIA DE PANAMA</p>	<p>GISELLE I. SUAREZ P. ARQUITECTA C.C.P. N° 94-201-04</p>
	<p>PROYECTADO POR: G. I. SUAREZ P.</p>	<p>PROYECTADO POR: G. I. SUAREZ P.</p>
	<p>CONSTRUIDO POR: JULIA GARCIA</p>	<p>CONSTRUIDO POR: JULIA GARCIA</p>
	<p>FECHA DE LA LOCALIZACIÓN GENERAL: ABRIL 2007</p>	<p>FECHA DE LA LOCALIZACIÓN GENERAL: ABRIL 2007</p>

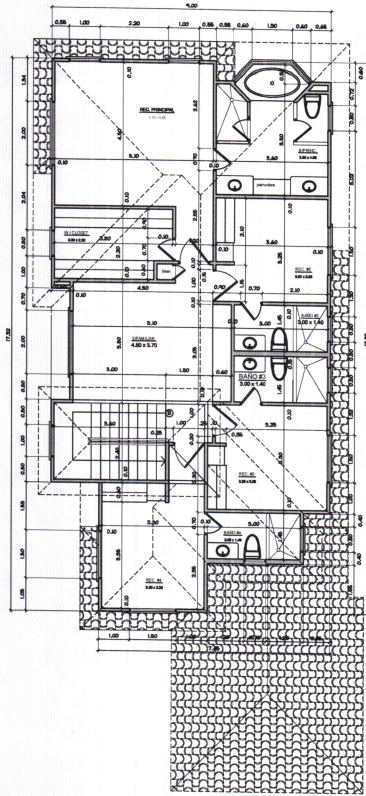


PLANTA ALTA ARQUITECTONICA
Esc. 1:50



Gisel I. Suárez
ARQUITECTA

URBANIZ. COSTA SUR- EL DORAL (MODELO MIRANDA) <small>UNIVERSIDAD DEL PÁRAMO- PARQUE DE PASADIS</small>		GISELLE I. SUAREZ P. ARQUITECTA <small>PROFESIONISTA EN EL EJERCICIO DE SU ACTIVIDAD PROFESIONAL</small>	
PROYECTO: G. I. SUAREZ P.	CONSULTOR: JILLIA GARCIA	FECHA: ABRIL 2007	FASE: PLANTA ALTA ARQUITECTONICA
ESCALA: 1:50		OBSERVACIONES: VERIFICAR CON EL CLIENTE LAS MEDIDAS Y ANEXOS	

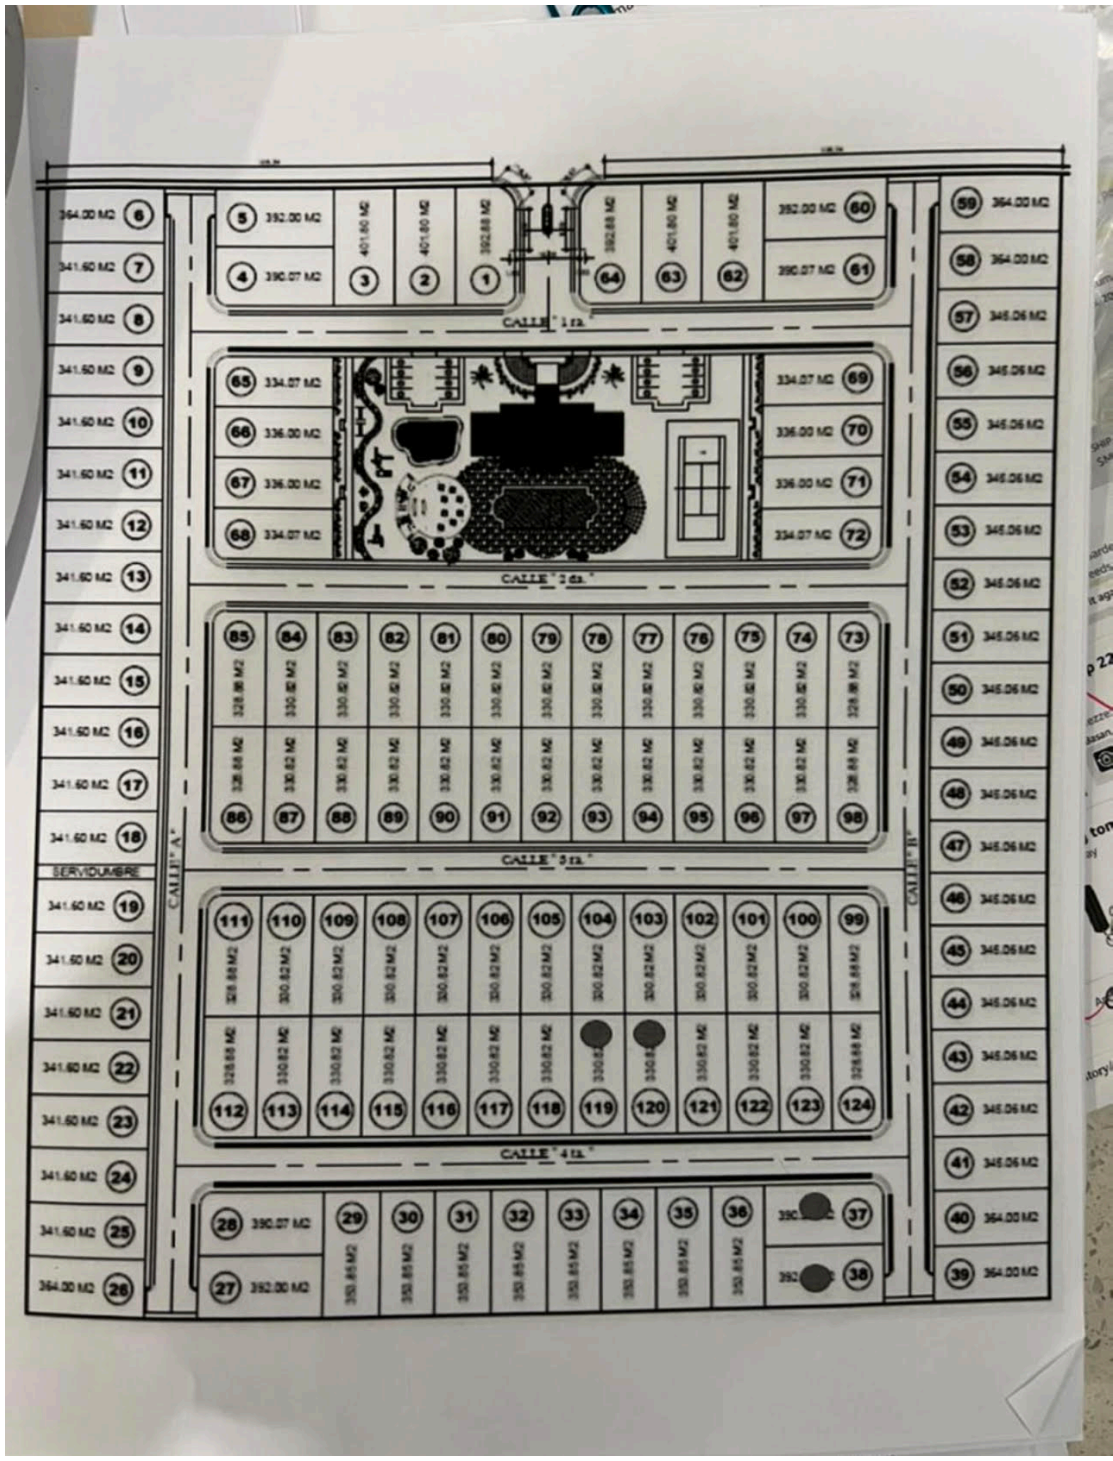

364.00 M2	8	5	392.00 M2	401.60 M2	401.60 M2	392.88 M2	392.88 M2	401.60 M2	401.60 M2	392.00 M2	60	59	364.00 M2																
341.60 M2	7	4	390.07 M2	3	2	1	64	63	62	390.07 M2	61	58	364.00 M2																
341.60 M2	8	CALLE 1																											
341.60 M2	9	65	334.07 M2	CALLE 2						69	334.07 M2	56	345.06 M2																
341.60 M2	10	66	336.00 M2	CALLE 3						70	336.00 M2	55	345.06 M2																
341.60 M2	11	67	336.00 M2	CALLE 4						71	336.00 M2	54	345.06 M2																
341.60 M2	12	68	334.07 M2	CALLE 5						72	334.07 M2	53	345.06 M2																
341.60 M2	13	CALLE 6																											
341.60 M2	14	85	328.98 M2	84	330.00 M2	83	330.00 M2	82	330.00 M2	81	330.00 M2	80	330.00 M2	79	330.00 M2	78	330.00 M2	77	330.00 M2	76	330.00 M2	75	330.00 M2	74	328.98 M2	73	328.98 M2	51	345.06 M2
341.60 M2	15	86	328.88 M2	87	330.82 M2	88	330.82 M2	89	330.82 M2	90	330.82 M2	91	330.82 M2	92	330.82 M2	93	330.82 M2	94	330.82 M2	95	330.82 M2	96	330.82 M2	97	328.88 M2	98	328.88 M2	50	345.06 M2
341.60 M2	16	CALLE 7																											
341.60 M2	17	111	308.88 M2	110	300.82 M2	109	300.82 M2	108	300.82 M2	107	300.82 M2	106	300.82 M2	105	300.82 M2	104	300.82 M2	103	300.82 M2	102	300.82 M2	101	300.82 M2	100	300.82 M2	99	308.88 M2	46	345.06 M2
341.60 M2	18	112	328.88 M2	113	330.82 M2	114	330.82 M2	115	330.82 M2	116	330.82 M2	117	330.82 M2	118	330.82 M2	119	330.82 M2	120	330.82 M2	121	330.82 M2	122	330.82 M2	123	328.88 M2	124	328.88 M2	45	345.06 M2
341.60 M2	19	CALLE 8																											
341.60 M2	20	28	390.07 M2	29	350.85 M2	30	350.85 M2	31	350.85 M2	32	350.85 M2	33	350.85 M2	34	350.85 M2	35	350.85 M2	36	350.85 M2	37	390.07 M2	44	345.06 M2						
341.60 M2	21	27	392.00 M2	38	392.00 M2	CALLE 9												43	345.06 M2										
341.60 M2	22	CALLE 10																											
341.60 M2	23	CALLE 11																											
341.60 M2	24	CALLE 12																											
341.60 M2	25	CALLE 13																											
364.00 M2	26	CALLE 14												40	364.00 M2														
		CALLE 15												39	364.00 M2														

