


INSCRIPCIÓN: 1- -2006  
 Fecha : 27/10/2006 19:08:21  
 Registrador: LAURA VARGAS CASTILLO  
 4B304BF0536F51208B02889EB8FF6A1




- NOTAS:**  
 -LEVANTAMIENTO POLAR  
 -POLIGONAL ABIERTA CON ESTACION TOTAL  
 -ERROR ANGULAR NO SE DA POR METODO UTILIZADO  
 -ERROR LINEAL ESTIMADO: 0.003m  
 -MODIFICA AL PLANO Nos.SJ-502528-1998.  
 -LAS AREAS COMUNES: ZONAS VERDES, FACILIDADES, AREA RECREATIVAS, JUEGOS INFANTILES, ACCESO VEHICULAR, PAREDES, ACERAS  
 -ELEMENTOS ESTRUCTURALES, DEPOSITOS DE BASURA SON PROPIEDAD DE LOS CONDOMINIOS DEL CONDOMINIO RESIDENCIAL HORIZONTAL KASALTA.  
 -TODAS LAS PAREDES SON MAESTRAS.  
 -CONDOMINIO DE USO RESIDENCIAL  
 -TODAS LAS FILIALES SON PROPIEDAD DE LAGOS DE UJARRAS  
 -AMARRE VERTICAL DEL PUNTO 2 DEL SEGUNDO NIVEL AL PUNTO 2 DEL PRIMER NIVEL ES DE 2.65m  
 -PARA RECTIFICAR AREA.


DERROTERO PLANTA BAJA		
LINEA	ACIMUT	DIST.(m)
1-2	168° 50'	6.44
2-3	078° 50'	1.26
3-4	168° 50'	2.32
4-5	258° 50'	1.50
5-6	168° 50'	1.20
6-7	078° 50'	1.00
7-8	168° 50'	2.88
8-9	078° 50'	0.50
9-10	168° 50'	4.44
10-11	258° 50'	0.68
11-12	215° 39'	3.28
12-13	258° 50'	2.21
13-14	168° 50'	1.40
14-15	258° 50'	1.47
15-16	348° 50'	20.92
16-1	078° 50'	5.50
AREA DE PLANTA BAJA= 118.47m <sup>2</sup>		
DERROTERO PLANTA ALTA		
LINEA	ACIMUT	DIST.(m)
1-2	258° 50'	6.76
2-3	168° 50'	17.16
3-4	078° 50'	6.76
4-1	348° 50'	17.16
AREA DE PLANTA ALTA= 116.00m <sup>2</sup>		

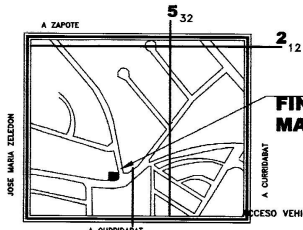


**UBICACION GEOGRAFICA**  
 HOJA CURRIDABAT-ESCALA 1:10 000

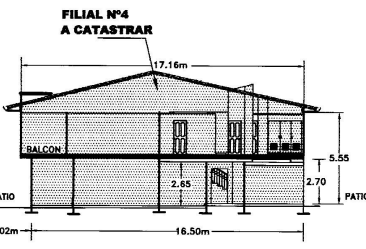

**CORTE B-B**  
 ESCALA 1:200

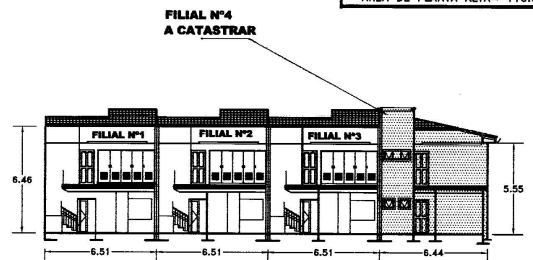

**CORTE A-A**  
 ESCALA 1:200

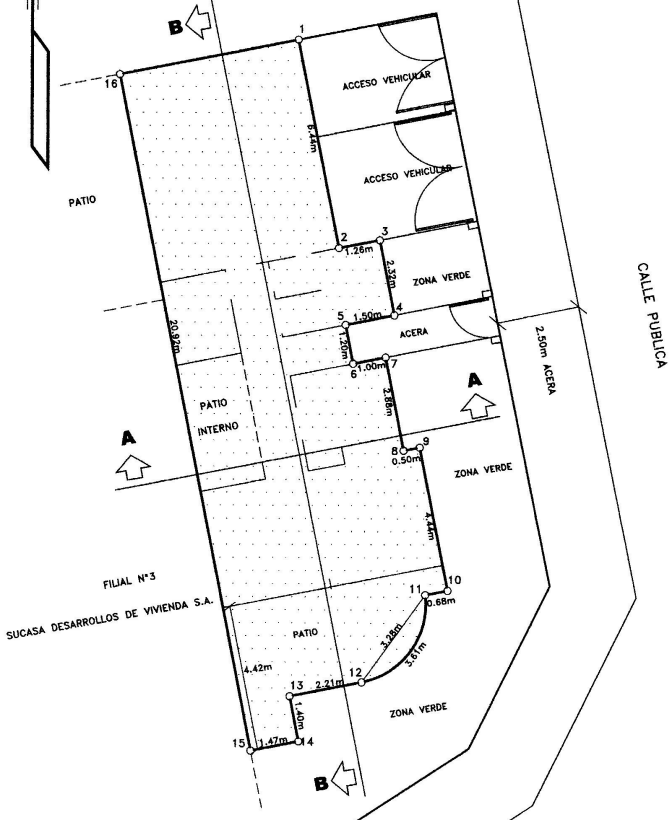


**FILIAL N°4 PLANTA BAJA**  
 ESCALA 1:100

CUADRO DE AMARRES			
DE PUNTO	A PUNTO	AZIMUT	DIST.(m)
2	A	248°17'	15.02
2	C	231°51'	17.71
2	D	184°40'	4.18
5	B	285°20'	15.20


DATOS DE CURVA

R=2.41m A=1.45m<sup>2</sup>  
 T=2.24m  
 L.C.=3.61m  
 C=3.28m


AREA DEL POLIGONO 1°NIVEL= 118.47m<sup>2</sup>  
 (+)AREA DEL SEGMENTO= 1.43m<sup>2</sup>  
 AREA TOTAL PRIMER NIVEL= 119.92m<sup>2</sup>  
 AREA PRIMER NIVEL= 119.92m<sup>2</sup>  
 (+)AREA SEGUNDO NIVEL= 116.00m<sup>2</sup>  
 AREA TOTAL DEL CONDOMINIO=235.92m<sup>2</sup>

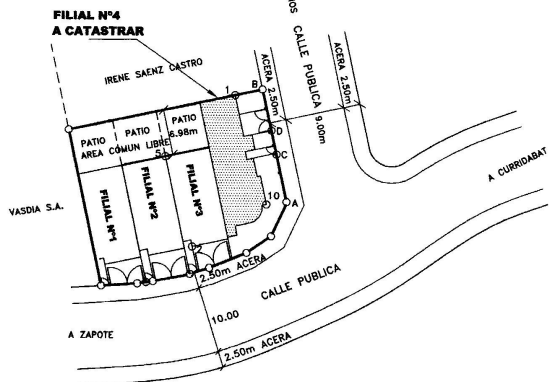

**DISTRIBUCCION PLANTA BAJA**  
 ESCALA 1:500

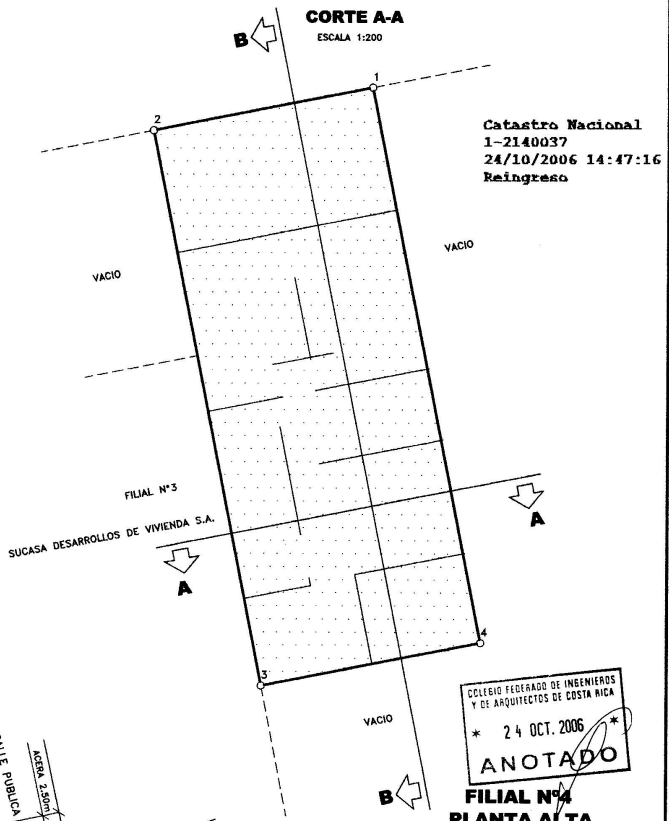

**FILIAL N°4 PLANTA ALTA**  
 ESCALA 1:100

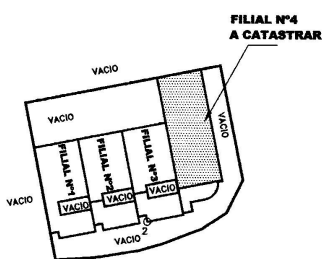

**DISTRIBUCCION PLANTA ALTA**  
 ESCALA 1:500

PROPIEDAD HORIZONTAL

FINCA FILIAL PROPIEDAD DE: CEDULA JURIDICA N° 3-101-382000	ARCHIVO: KASALTA/CONDOMINIOS PROTOCOLO	SITUADO EN: JOSE MARIA ZELEDON	INFORMACION DE REGISTRO PUBLICO FOLIO REAL:	AREA: 235.92 m <sup>2</sup>
	TOMO:	DISTRITO: 1°CURRIDABAT	FINCA MATRIZ:	AREAS SEGUN REGISTRO: 905.61 m <sup>2</sup>
	FOLIO:	CANTON: 18°CURRIDABAT	FINCA FILIAL:	FINCA FILIAL: 176.58m <sup>2</sup>
	FECHA: MAYO 2006	PROVINCIA: 1°SAN JOSE	ESCALA: 1:200	APTO. 1272

HERBERT GONZALEZ FERNANDEZ  
 TOPOGRAFO ASOCIADO T.A.1951.