



PLANTA LOCALIZACION
1/350

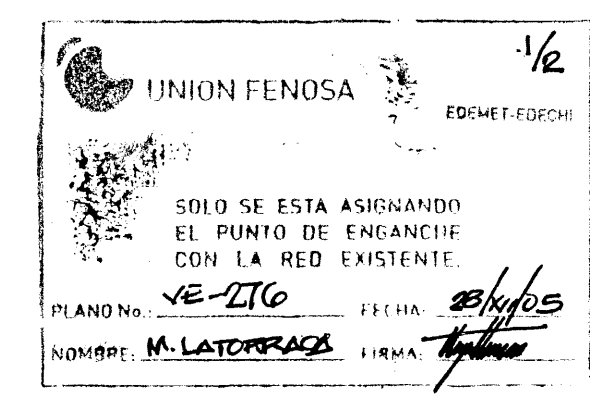


NORMATIVA
TODA LA OBRA DEBE EJECUTARSE CON MATERIAL NORMALIZADO Y APEGARSE Estrictamente A LOS PROYECTOS TIPO Y ESPECIFICACIONES TÉCNICAS DE UNION FENOSA.


CUADRO DE ACABADOS					
No.	AREA	PARED	PISO	ZOCALO	CIELORASO
1	TERRAZA	PEL LISO + PINTURA + MADERA	CERAMICA ESCOGR POR PUERO	IGUAL A ACAB DE PISO	ESTRUTURA VISTA
2	COMEDOR				PLYWOOD COMPRESIVO
3	REC #1 y #2				
4	REC PRINCIPAL				
5	PORTAL				
6	QUANTARIO #1 y #2				
7	LAVINA				
8	LAVANDERIA		CERAMICA		ESTRUTURA VISTA
9	DEPOSITO		HERM. ACAB. A PLATA DE MAR.		
10	ACERAS				
11	PATIO CENTRAL				
12	REC #3, 4, 5 y 6		CERAMICA ESCOGR POR PUERO		PLYWOOD COMPRESIVO
13	ESTACIONAMIENTO		HERM. ACAB. A PLATA DE MAR.		ESTRUTURA VISTA
14	LAVANDERIA #2		CERAMICA		
15	TERRAZA DE PISCINA		CERAMICA		
16	SANIT #3 y 4				PLYWOOD COMPRESIVO

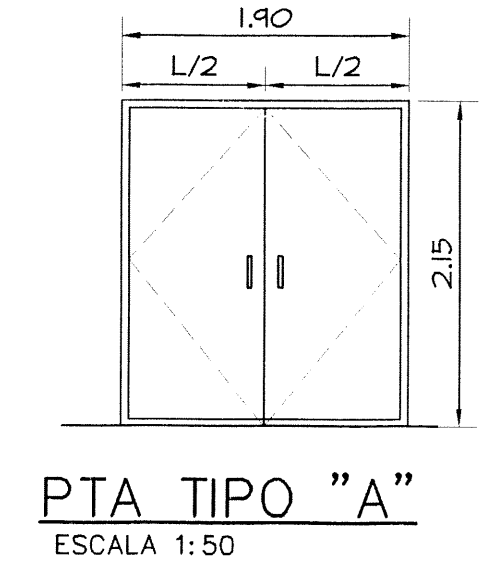


PTA TIPO "A"
ESCALA 1:50

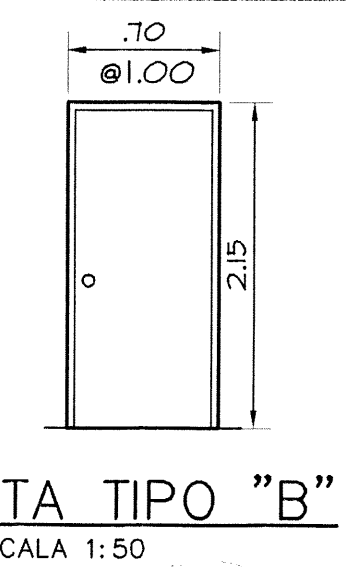

PTA TIPO "B"
ESCALA 1:50

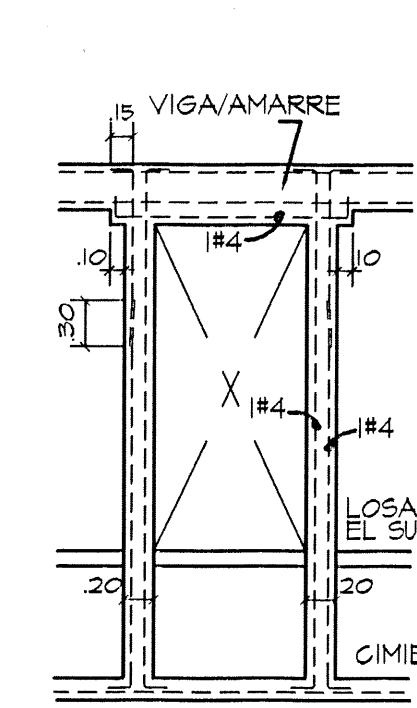


REFUERZO ALREDEDOR DE PUERTAS
ESC. 1:50

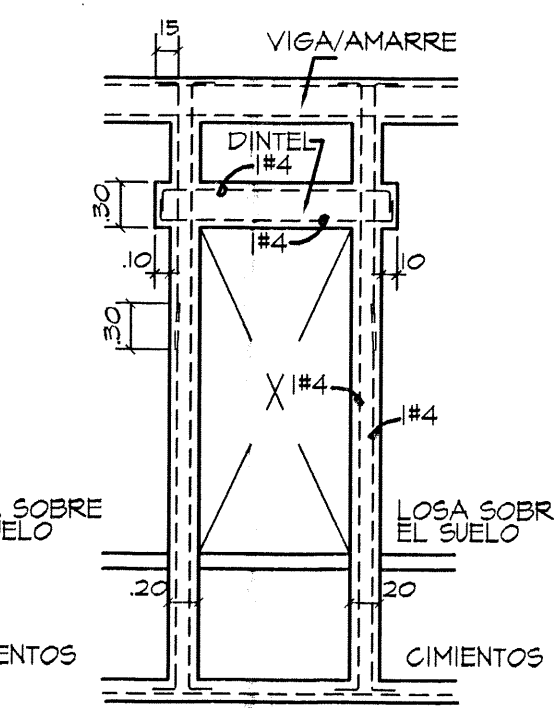


REFUERZO ALREDEDOR DE VENTANAS
ESC. 1:50


CUADRO DE VENTANAS						
No.	TIPO	DIMENSION ANCHO ALTO	ANTEPECHO	CUERPOS	CANTIDAD	OBSERVACIONES
1	A	1.90 1.50	1.00	2	4	MADERA ESTILO FRANCES CON VIDRIO DE 1/4"
2	A	0.90 1.55	0.55	2	3	" "
3	A	0.87 0.60	1.80	2	1	" "
4	A	1.90 1.10	1.10	2	2	" "
5	B	3.20 1.15	0.70 1.60	1	2	BLOQUES DE VIDRIO TRANSLUCIDOS .20 X.20
6	C	0.60 0.80	0.96 1.90	1	3	CELOSIAS VIDRIO DE 1/4"

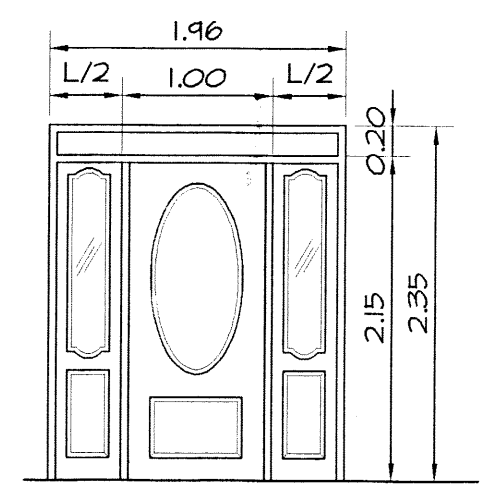

PTA TIPO "C"
ESCALA 1:50

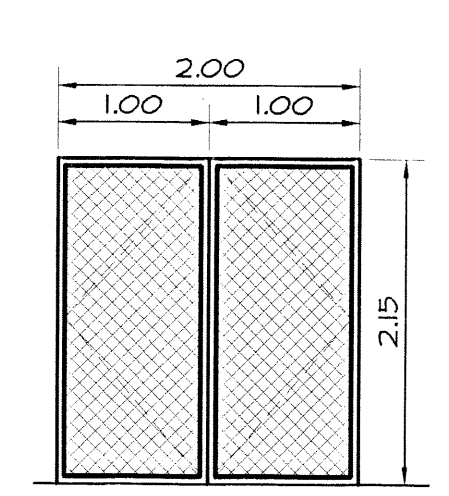


PTA TIPO "D"
ESCALA 1:50

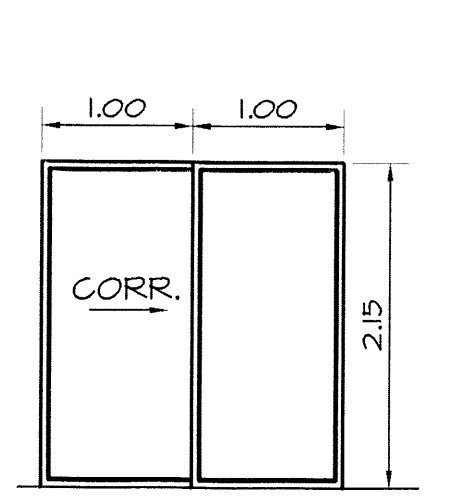


PTA TIPO "E"
ESCALA 1:50


CUADRO DE PUERTAS						
No.	TIPO	DIMENSION ANCHO ALTO	BISAGRAS	CUERPOS	CANTIDAD	OBSERVACIONES
1	A	0.95 2.15	3	2	1	ALUMINIO Y VIDRIO
2	B	0.70 2.15	2	1	5	PUERTA DE PLYWOOD
3	B	1.00 2.15	2	1	7	PUERTA DE PLYWOOD
4	C	1.96 2.15	3	1	1	PUERTA DE MADERA Y VIDRIO
5	D	1.00 2.15	3	1	2	ACERO Y MALLA DE CICLON
6	E	1.00 2.15	2	1	2	ACERO Y CORREDIZA

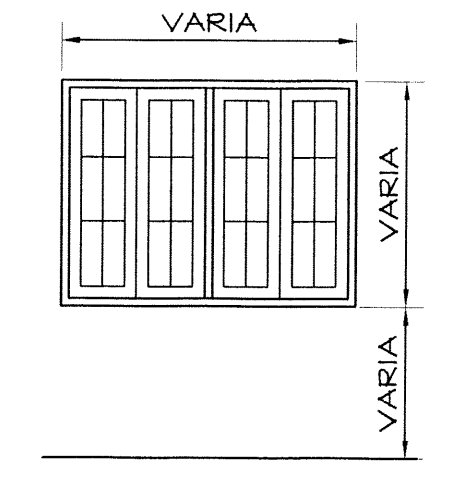


VENT TIPO "A"
ESCALA 1:50

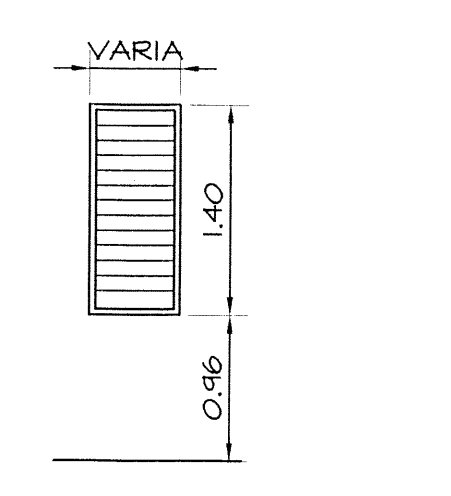

VENT TIPO "B"
ESCALA 1:50

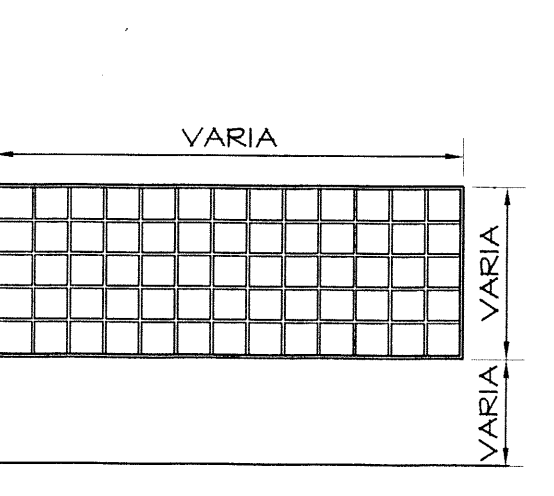


VENT TIPO "C"
ESCALA 1:50

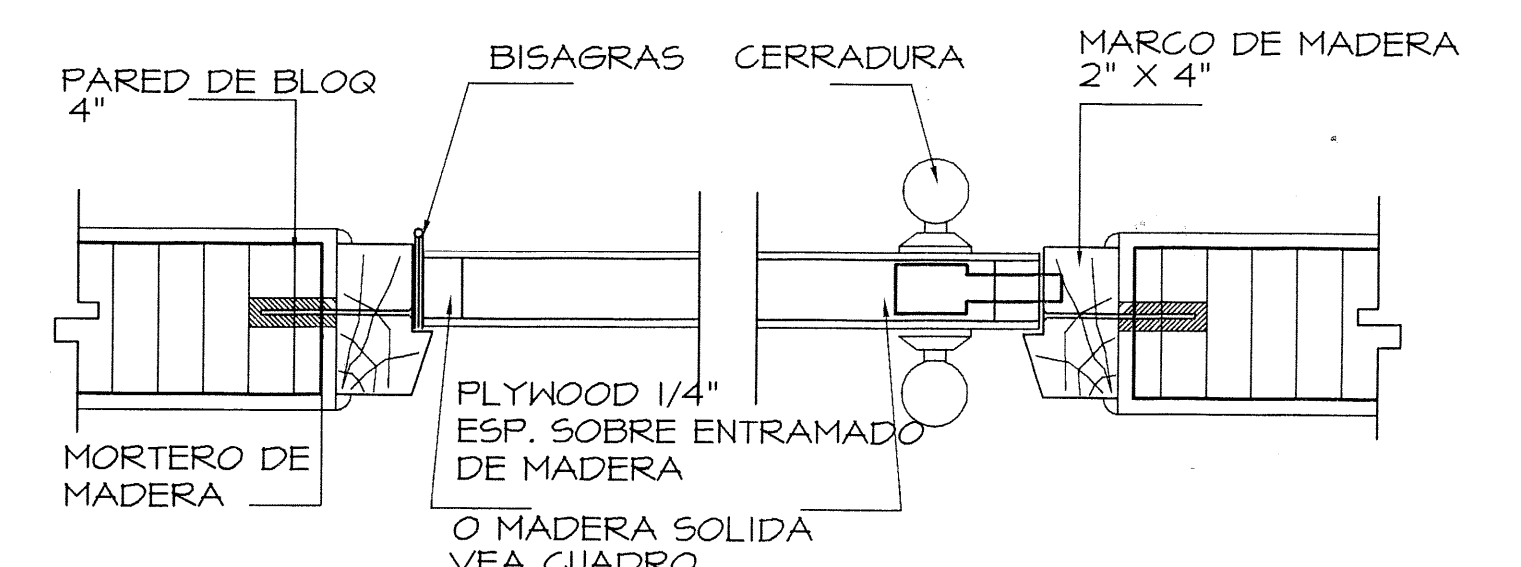

DETALLE DE JAMBA
ESCALA 1:5

DATOS LEGALES		
AREAS DE CONSTRUCCION		
ARERA DE VIVIENDA FAMILIAR		
AREA ABIERTA	280.00 M2	85.85
AREA CERADA	120.00 M2	314.15 M2
AREA DE DORMITORIO DE HUESPEDE		
AREA ABIERTA	107.07 M2	
AREA CERADA	53.83 M2	160.07 M2
TOTAL DE AREA		
CERRADA	173.83 M2	281.07 M2
ABIERTA	280.00 M2	24.00 M2
GRAN TOTAL:		
295.00 M2		
RESIDENCIA UNIFAMILIAR PROPIEDAD DE MARGARITA DE MORENO		
UBICADA EN PLAYA CORONA		
CORREGIMIENTO: EL HIGO		
DISTRITO: SAN CARLOS, PROVINCIA DE PANAMA		
FINCA: 138432		
ROLLO: 15985		
FOLIO: 354		

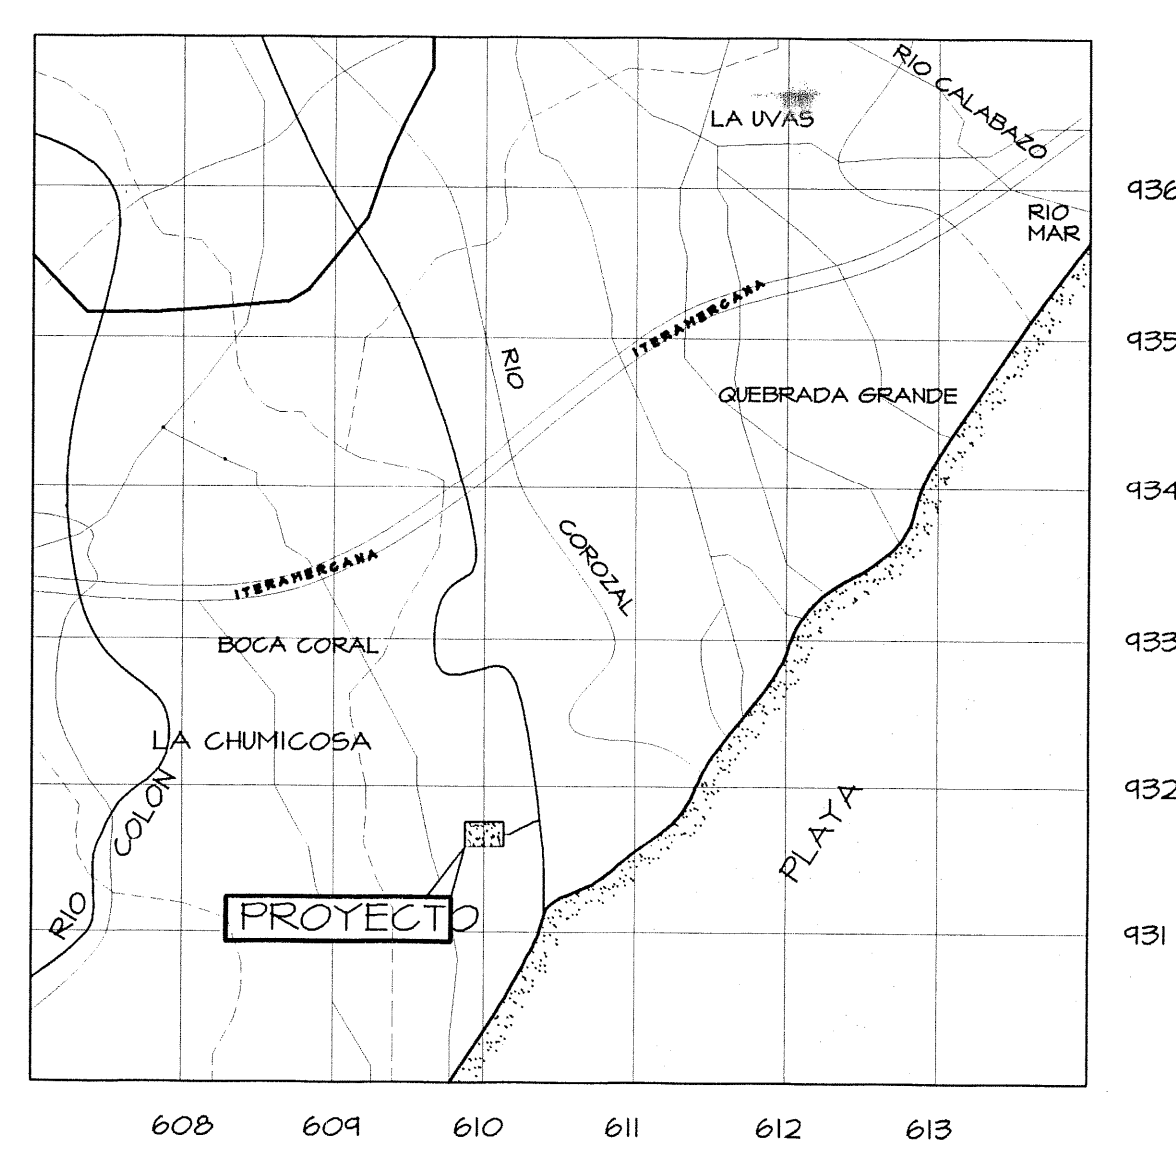

UBICACION REGIONAL
1/500

PROYECTOS ALCAZAR		ARQUITECTURA	
VIVIENDA UNIFAMILIAR PROPIEDAD DE MARGARITA CALENDARIA DE MORENO		UBICADA EN "PLAYA CORONA" CORREGIMIENTO DEL HIGO	
DISTRITO DE SAN CARLOS, PROVINCIA DE PANAMA		DISEÑADO POR: RAFAEL CHERIGO CASTELLON	
DIRECCION DE OBRAS Y CONSTRUCCIONES		FECHA: OCTUBRE/2005	
ESCALA: INDICADA		CONTENIDO DE LA HOJA: PLANTA DE LOCALIZACION	
1		9	