


AMPLIACION DE PLANTA ELECTRICIDAD (TOMAS) - APARTAMENTO 8D
ESC. 1:50

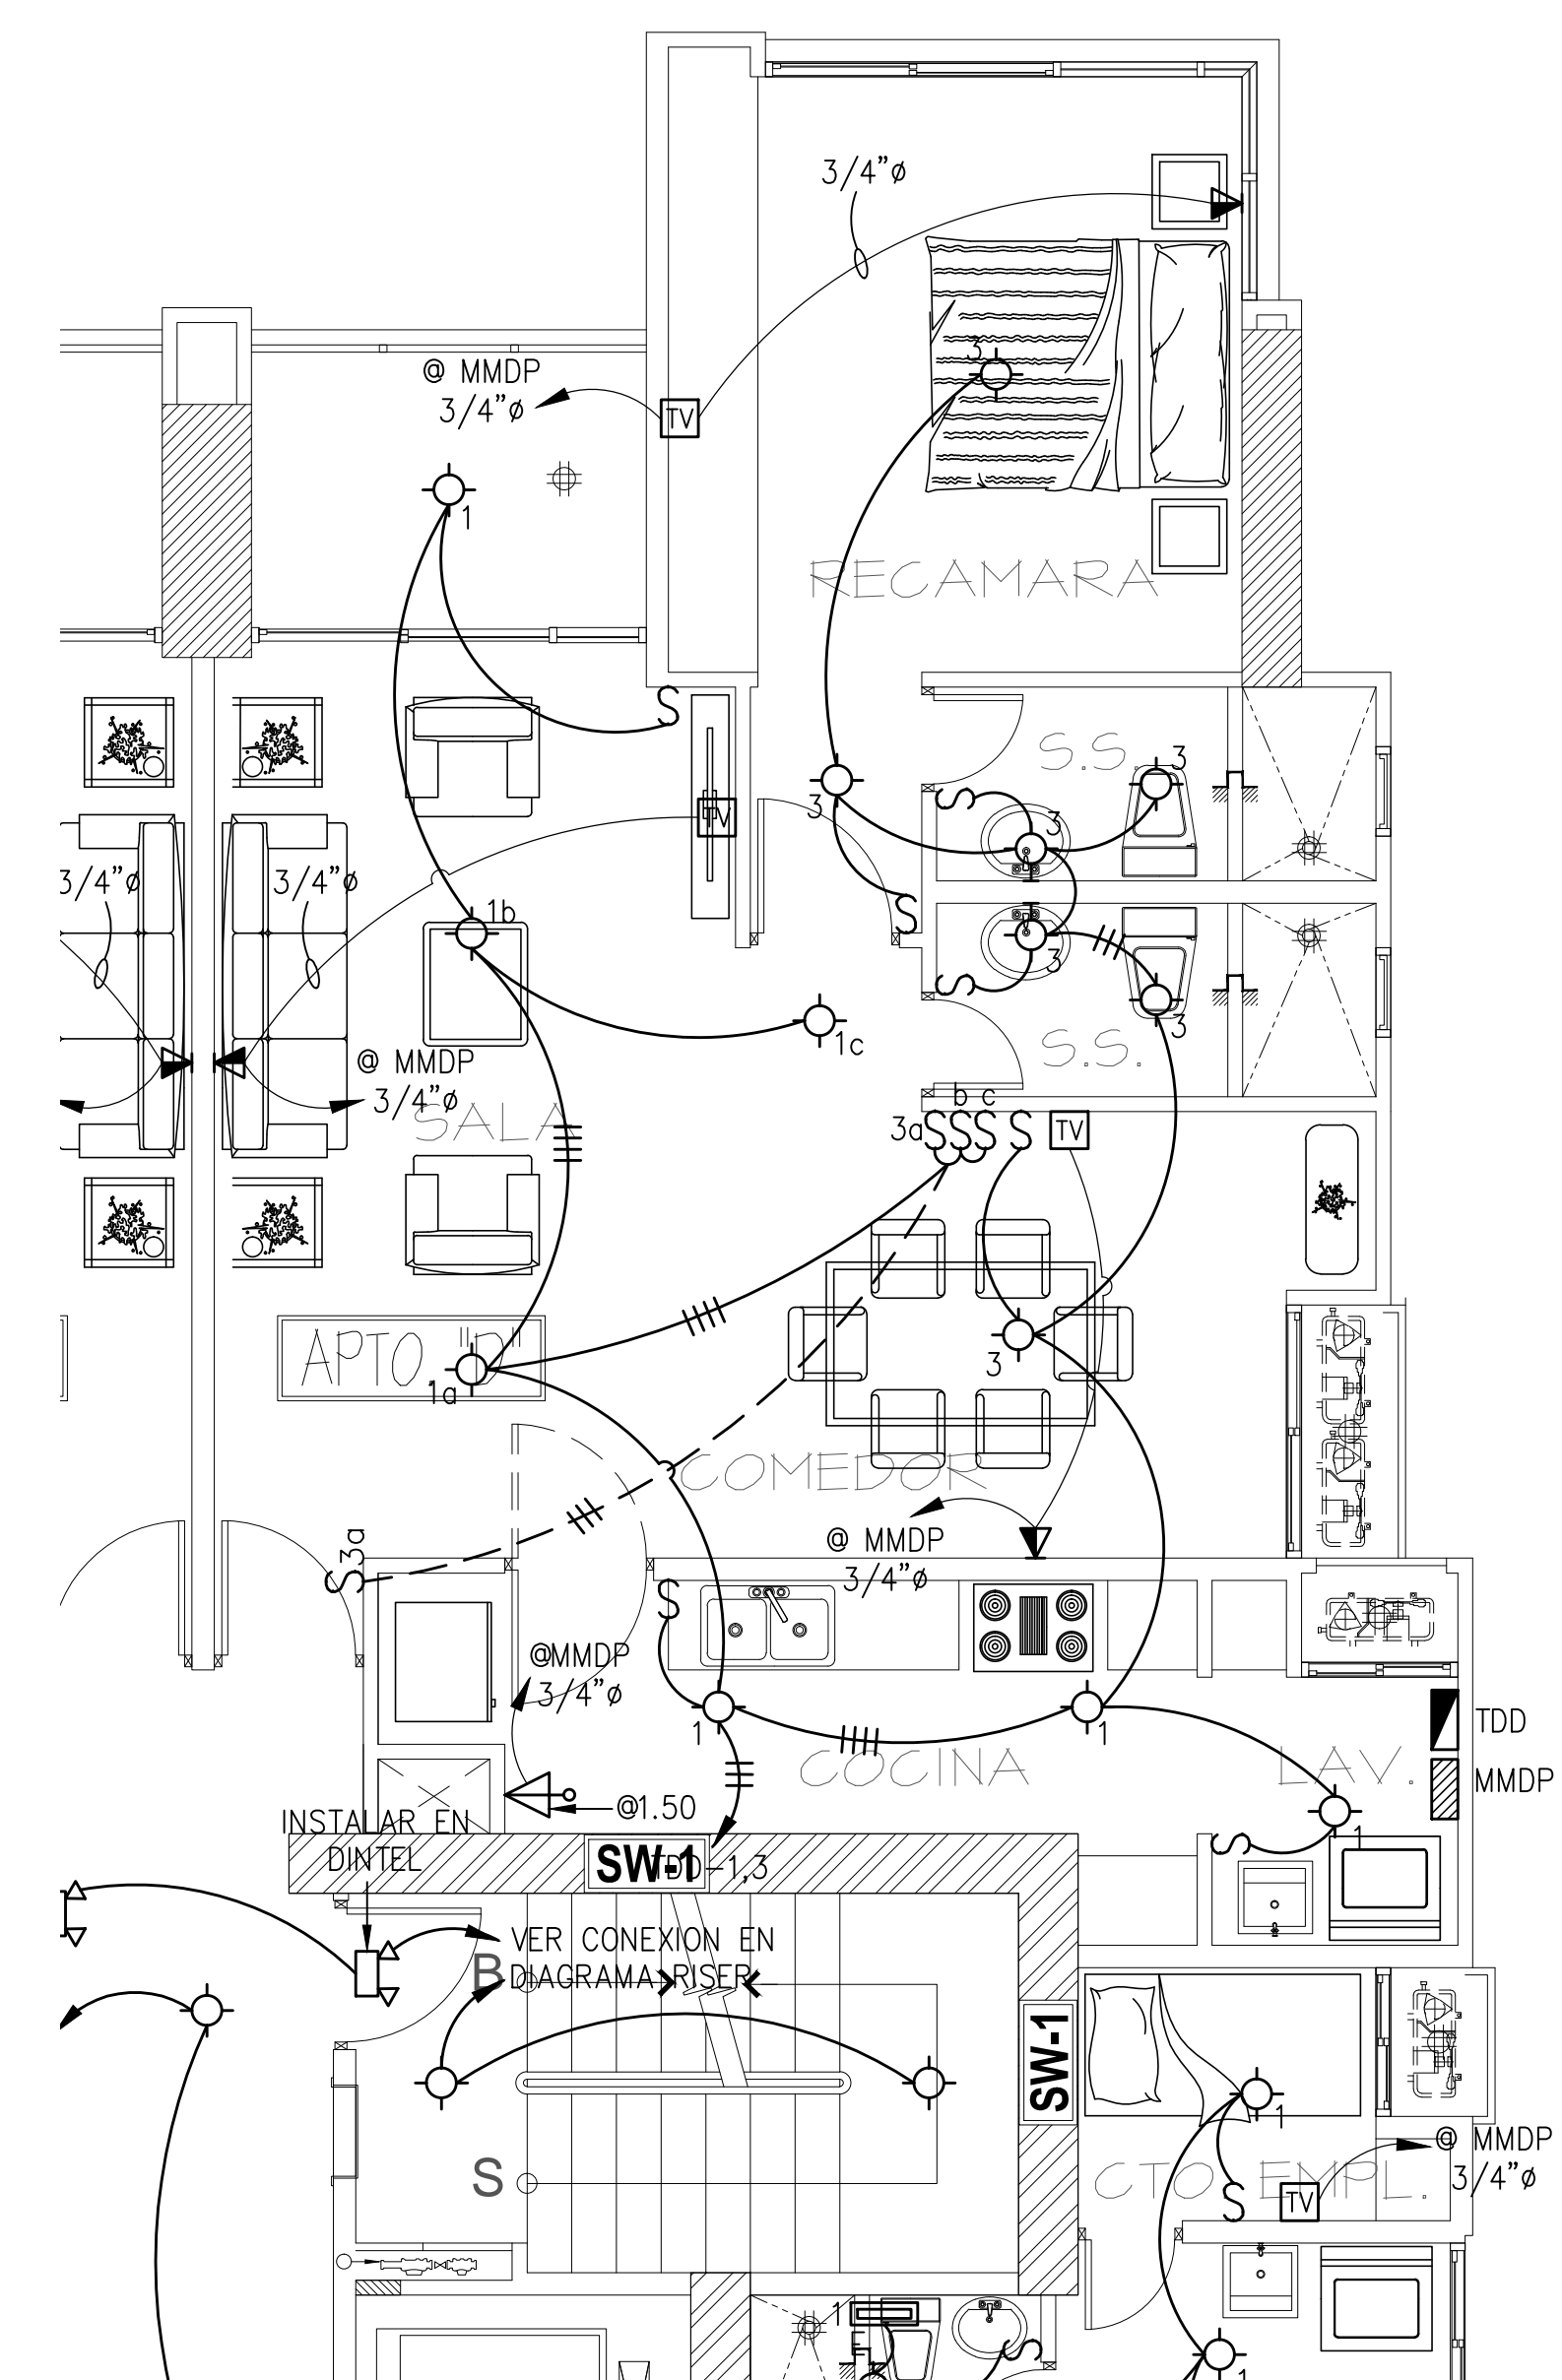

AMPLIACION DE PLANTA ELECTRICIDAD (LUCES) - APARTAMENTO 8D
ESC. 1:50

ALFONSO PINZON MENDEZ
ARQUITECTO
Licencia No. 97-001-027

PROYECTO
EDIF. DE APARTAMENTOS
BELLE VIEU
PROP. DE INVERSIONES BELLE VIEU 10, S.A.
UBICADO EN CALLE 44
CORREGIMIENTO DE BELLA VISTA
DISTRITO DE PANAMA, PROVINCIA DE PANAMA

ELECTRICIDAD
AMPLIACIONES APTO.8D

REVISO	HOJA No.
DESARROLLO	DE
FECHA	
ARCHIVO No.	
DIR. OBRAS & CONSTRUCCIONES MUNICIPALES	

Pinzon Lozano
& ASOCIADOS
ARQUITECTOS

www.plasoc.com