

¡Bienvenidos a la
Casa del Terraplén!

Casco Antiguo • Panamá


RICCIO & Asociados SA


giampieroriccio@gmail.com

Casa del Terraplén

El mejor Acceso al Casco Antiguo



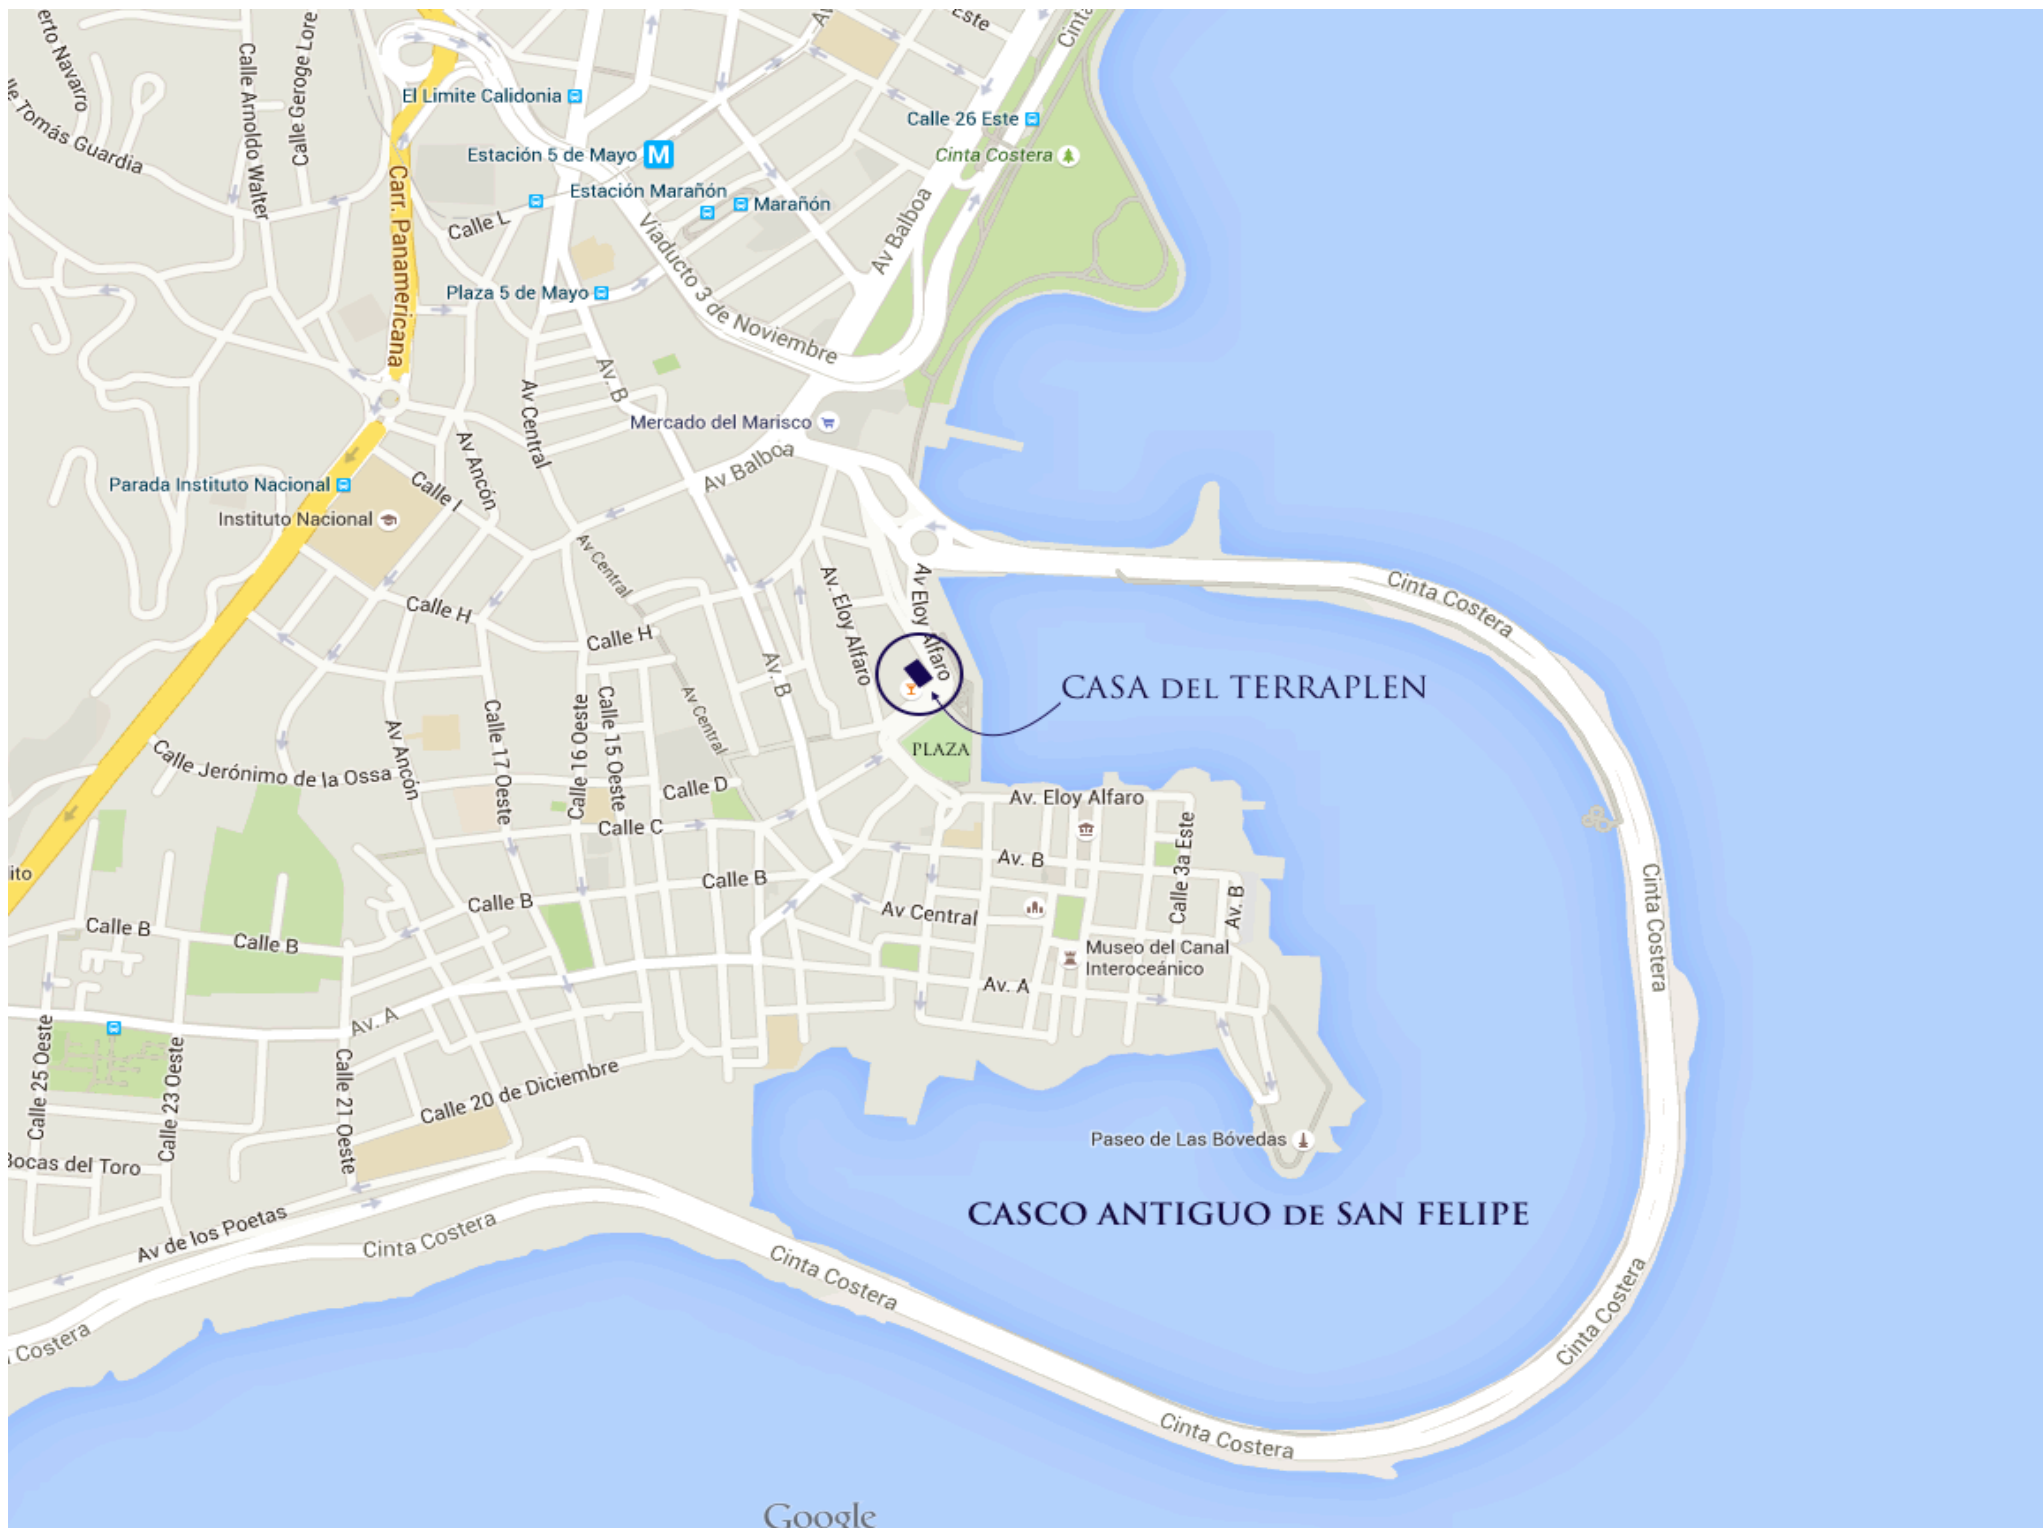

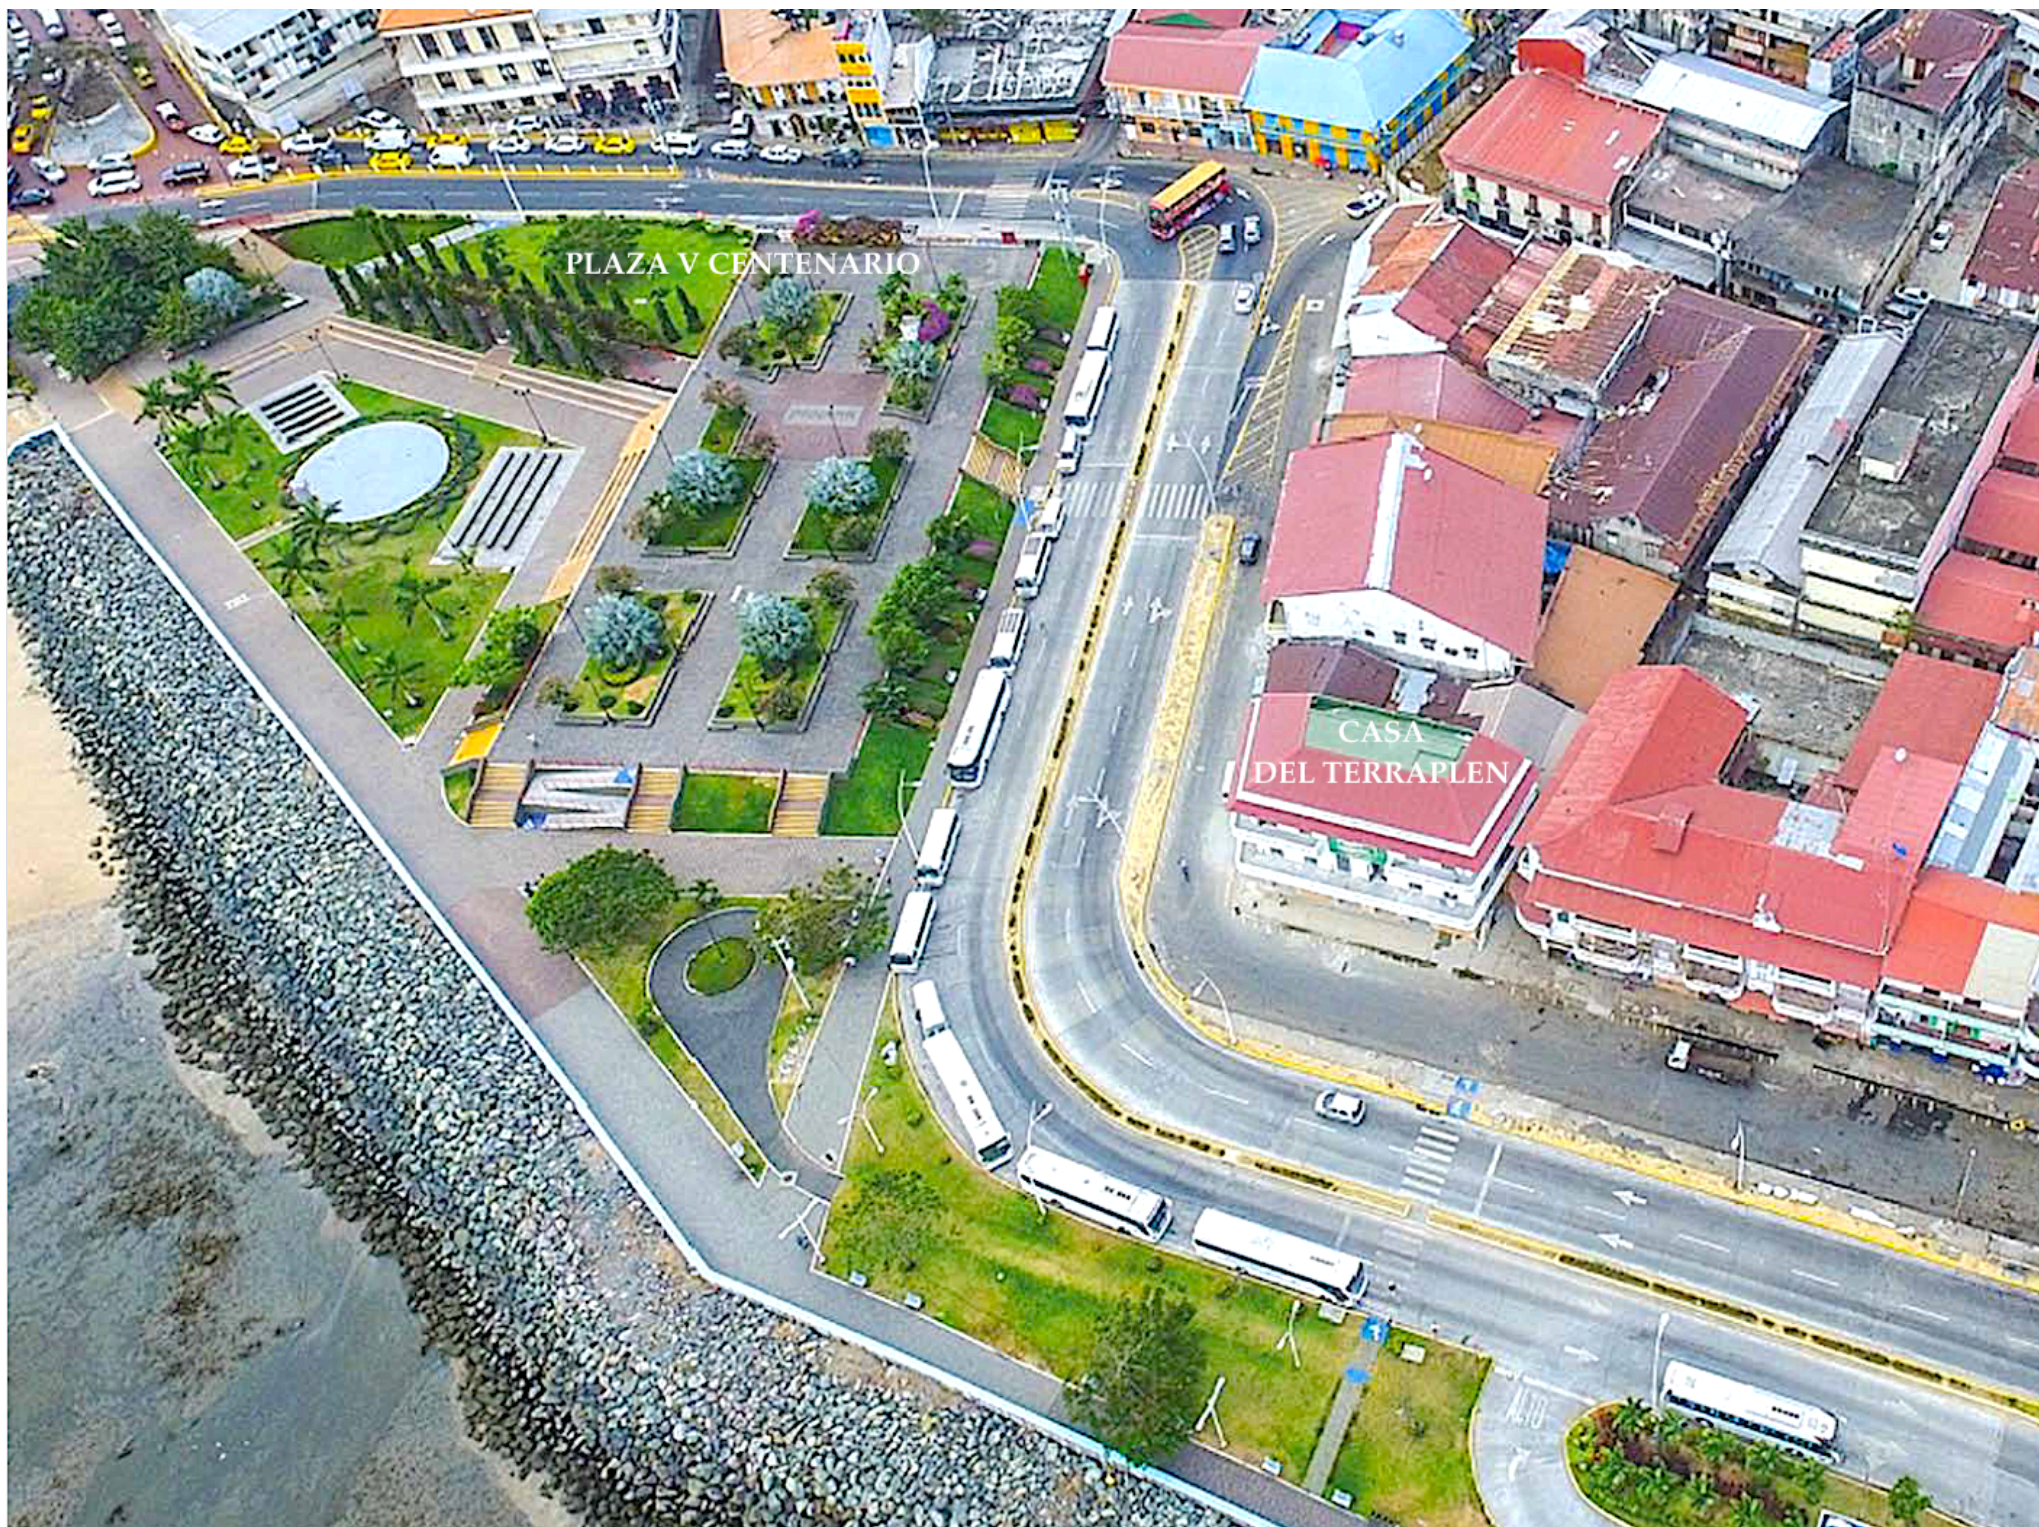

PLAZA V CENTENARIO




CASA
DEL TERRAPLEN


Casa del Terraplén

Áreas del local disponible, en m2


NIVEL	LOBBY	ESCALERAS	ASCENSORES	BALCONES	AREA CERRADA	TOTAL
NIVEL 000	29.23	6.24	4.8			40.27
NIVEL 100		24.46	4.8			29.26
NIVEL 200		8.14	4.8	55.41	178.64	246.99
NIVEL 250		7.99	4.8		113.41	126.2
TOTALES	29.23	46.83	19.2	55.41	292.05	442.72

Nivel Calle

NIVEL 000	AREA	AREA CERRADA	AREA ABIERTA	
	LOCAL COMERCIAL #1	131.25 M2	—	
	LOCAL COMERCIAL #2	44.62 M2	—	
	AREA COMUN	32.26 M2	—	
	TOTAL	208.13 M2	—	

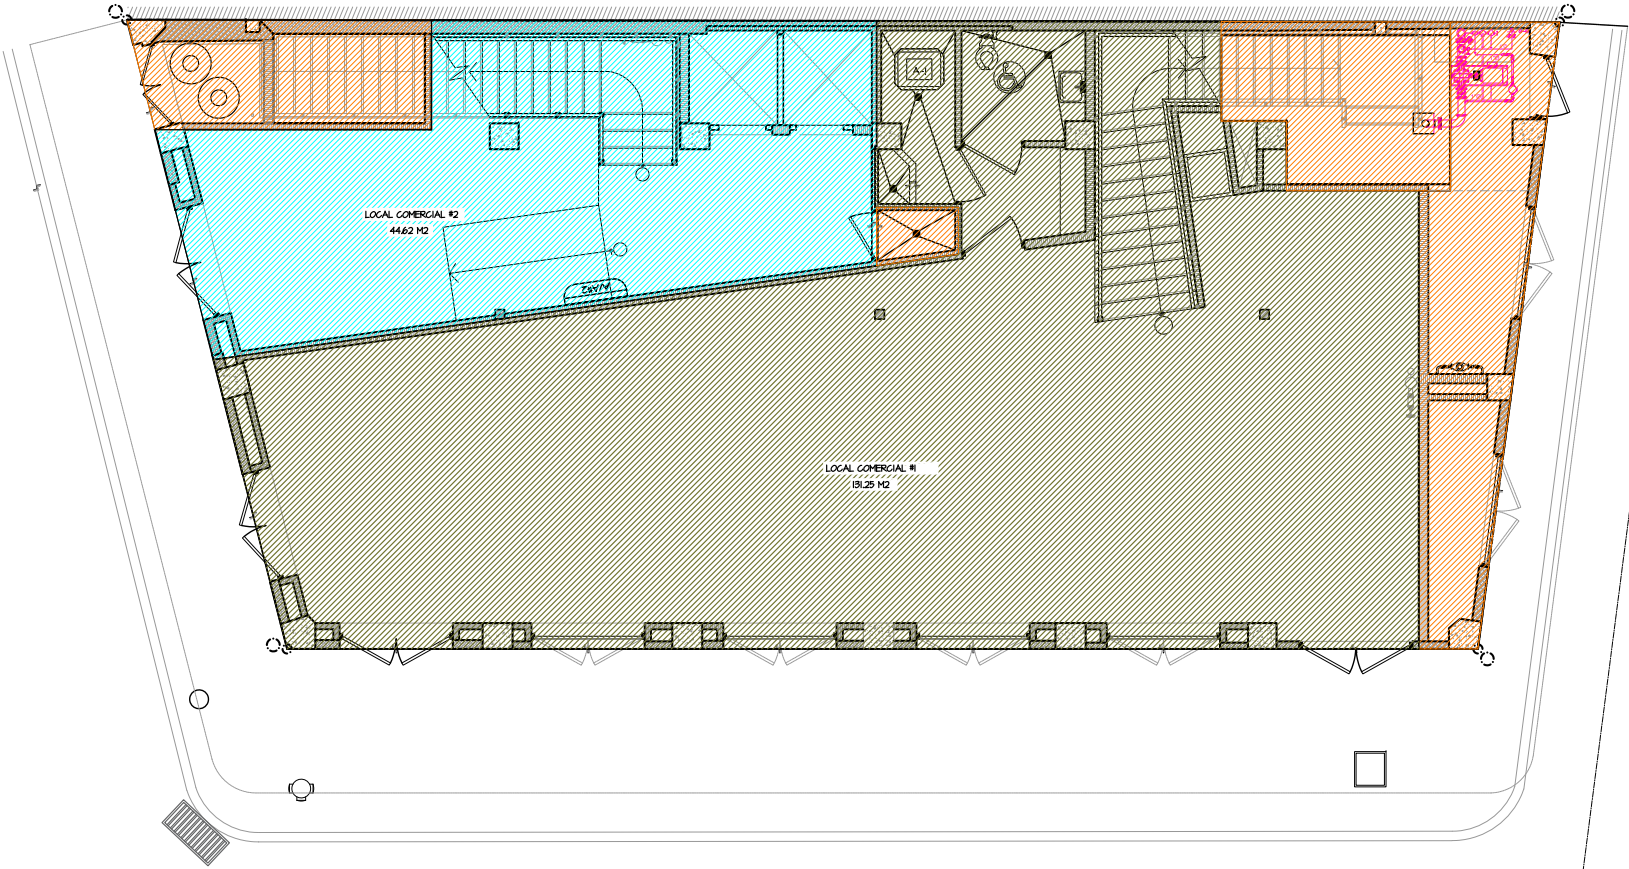

Nivel 200

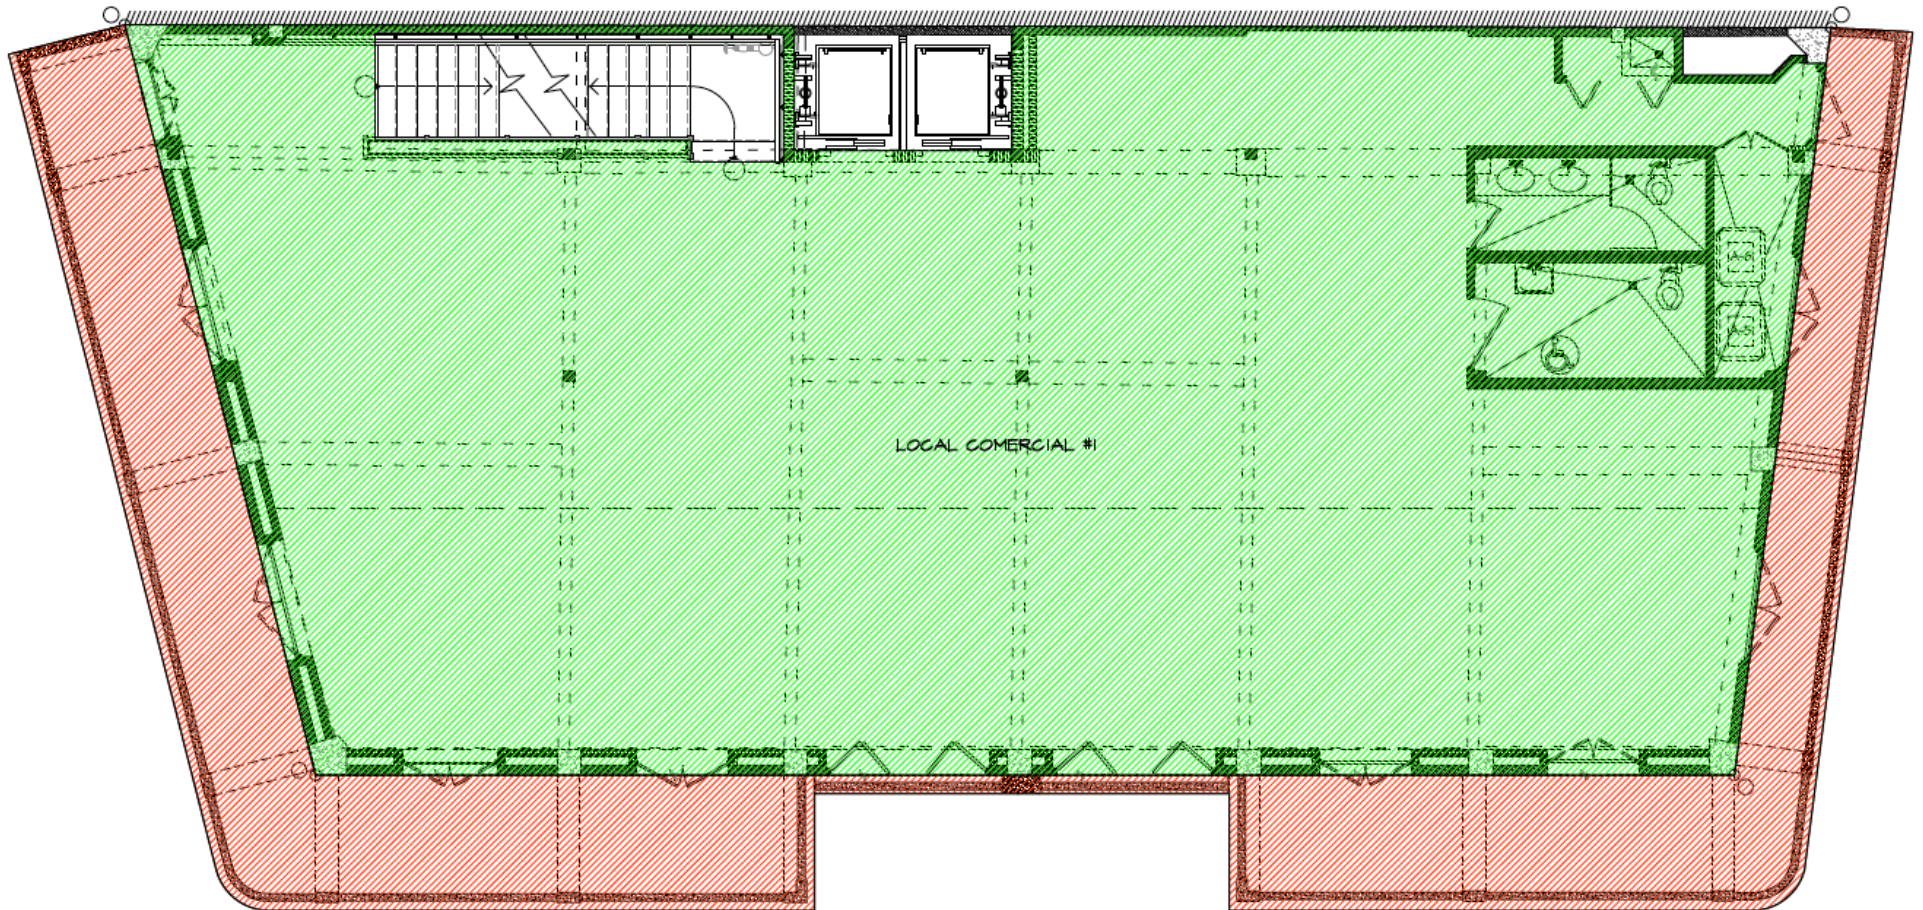


PLANTA ARQUITECTONICA (NIVEL 200)

RESTAURADA

ESC. 1/50



Nivel 250

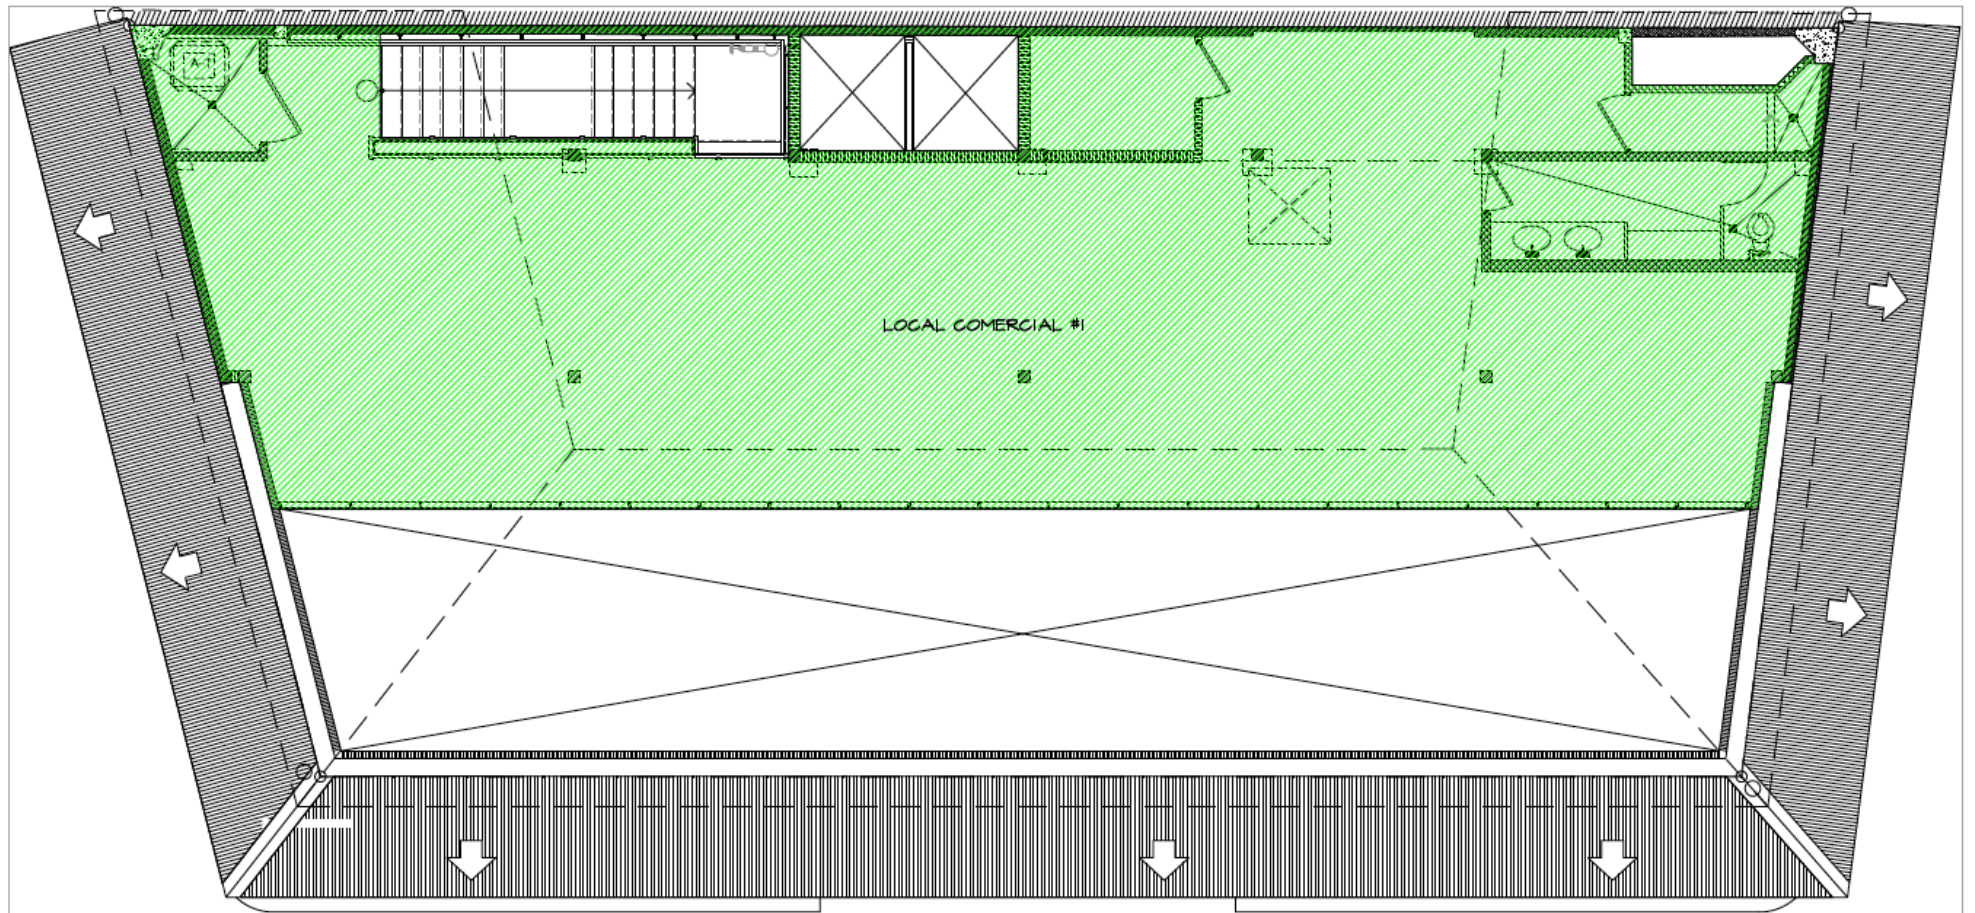


PLANTA ARQUITECTONICA (NIVEL 250)
RESTAURADA

ESC. 1/50



Nivel 300 Techos

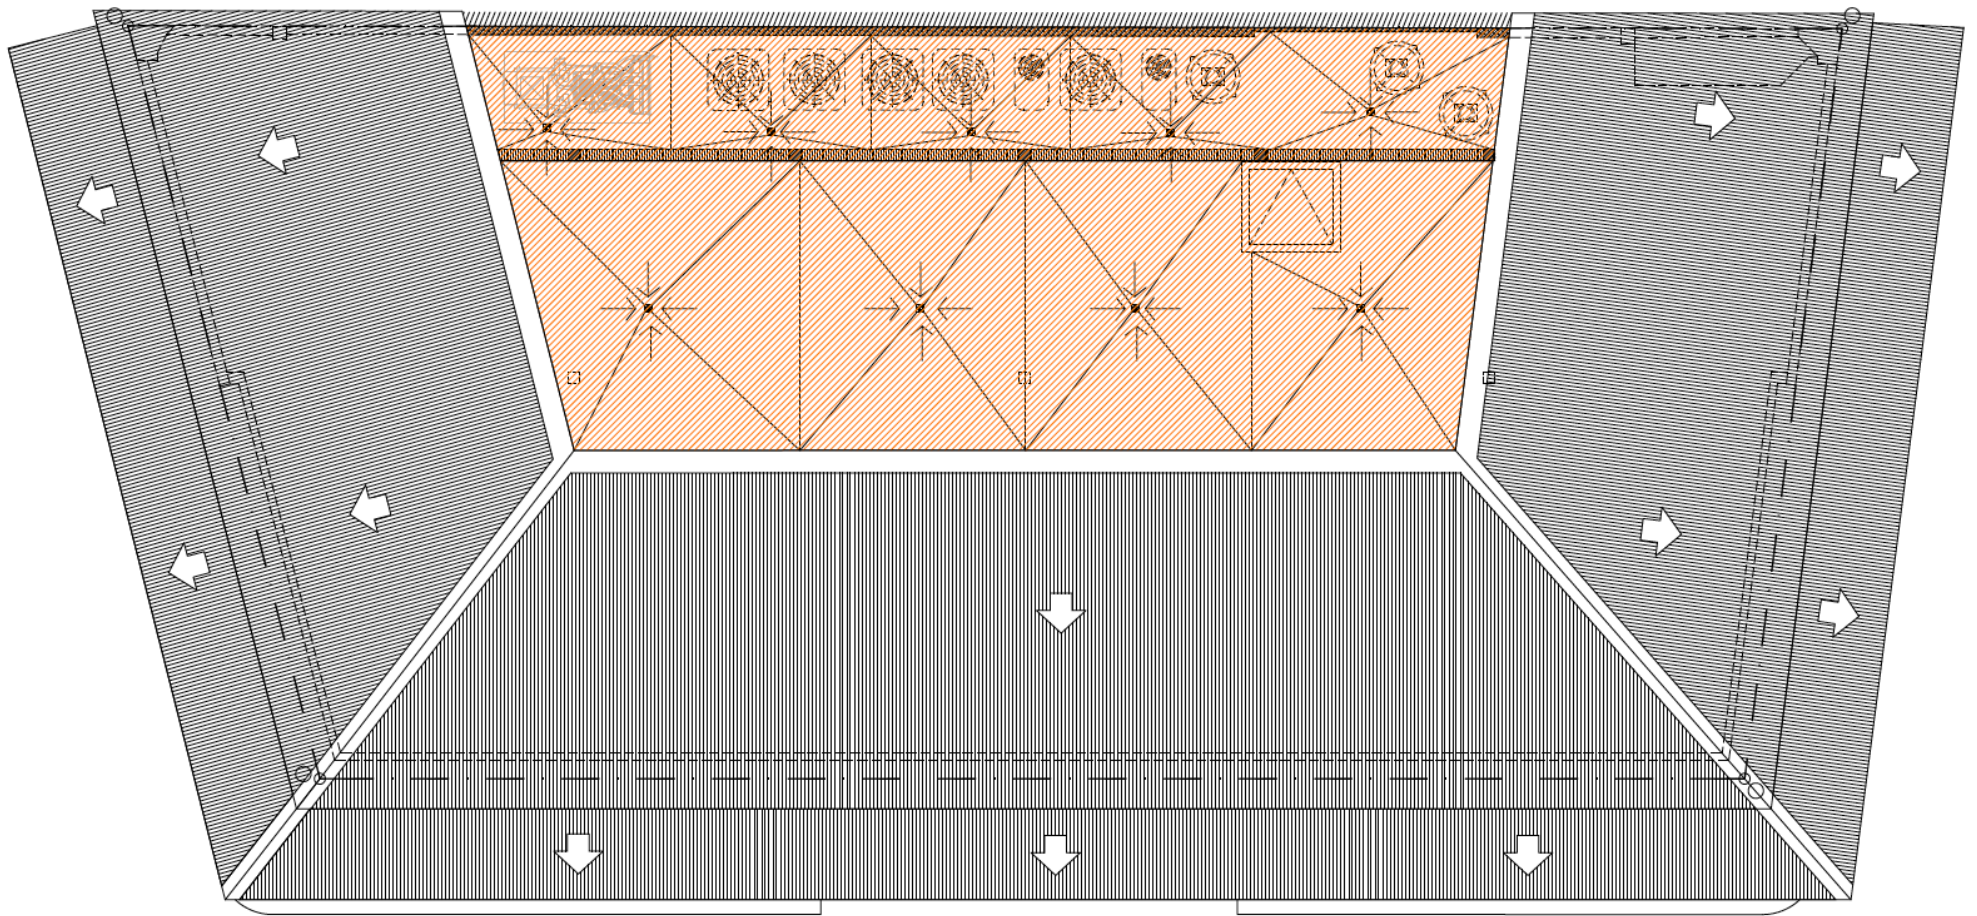

PLANTA ARQUITECTONICA (TECHOS)
RESTAURADA

ESC: 1/50



Nivel 200



Nivel 250





Vistas desde el Techo



Casa del Terraplén

2015-2017

