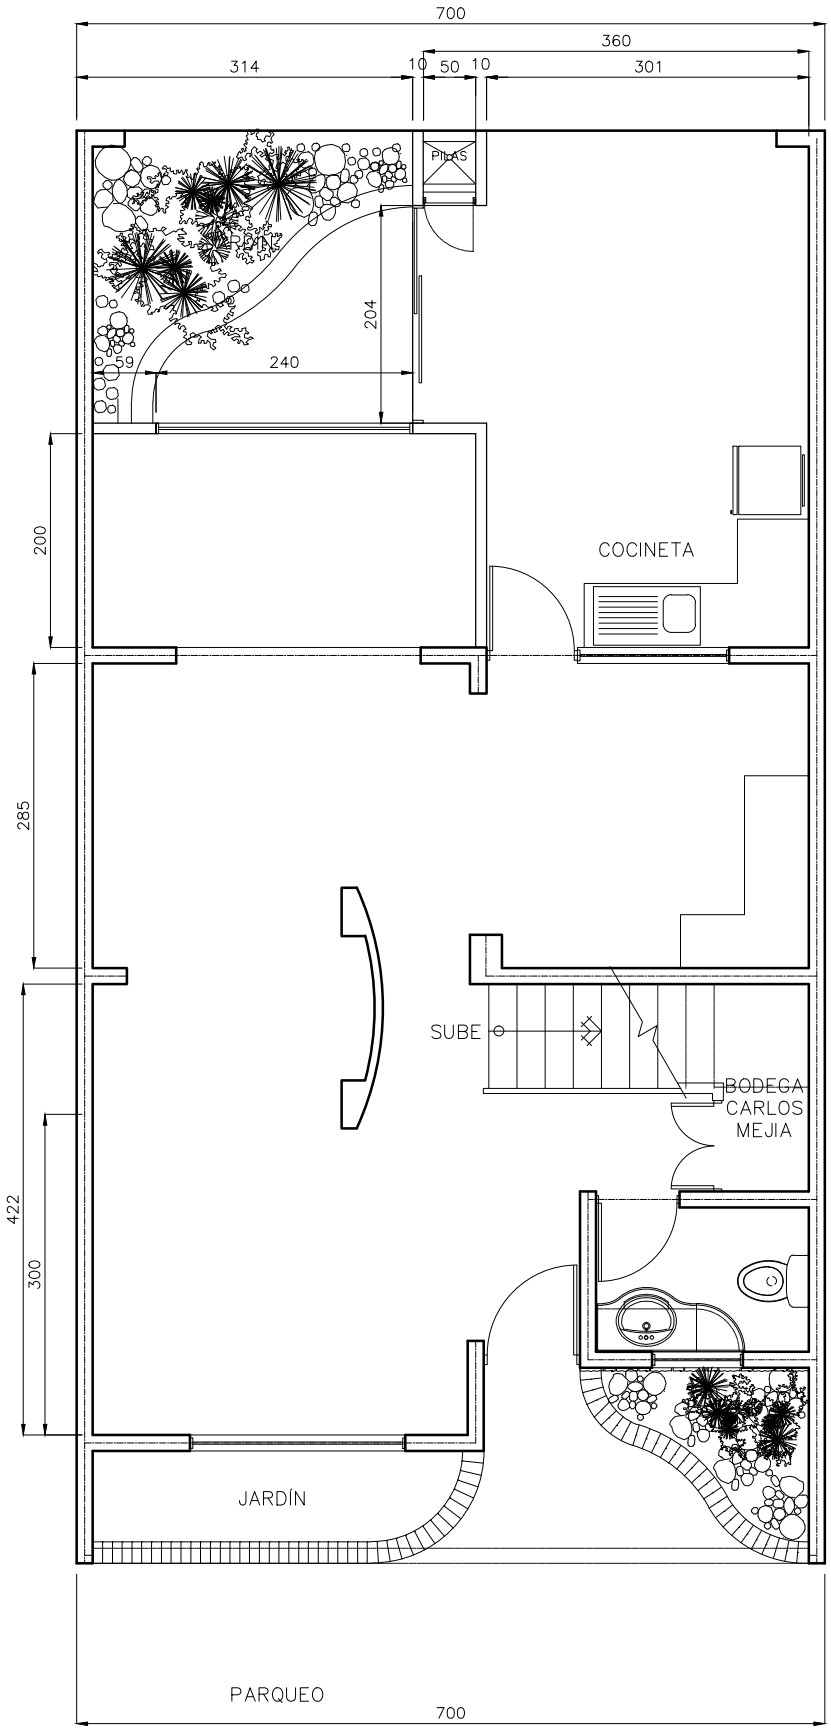

DISTRIBUCION ARQUITECTONICA PRIMER NIVEL

ESCALA 1:50