


DATOS DEL POLIGONO

ESTACION	DISTANCIA	RUMBO
1 - 2	51.86	S 07°22'30" W
2 - 3	243.65	N 86°29'16" W
3 - 4	59.30	N 03°37'30" W
4 - 1	254.60	S 84°54'33" E

AREA TOTAL = 1 Has + 3,661.00 M2

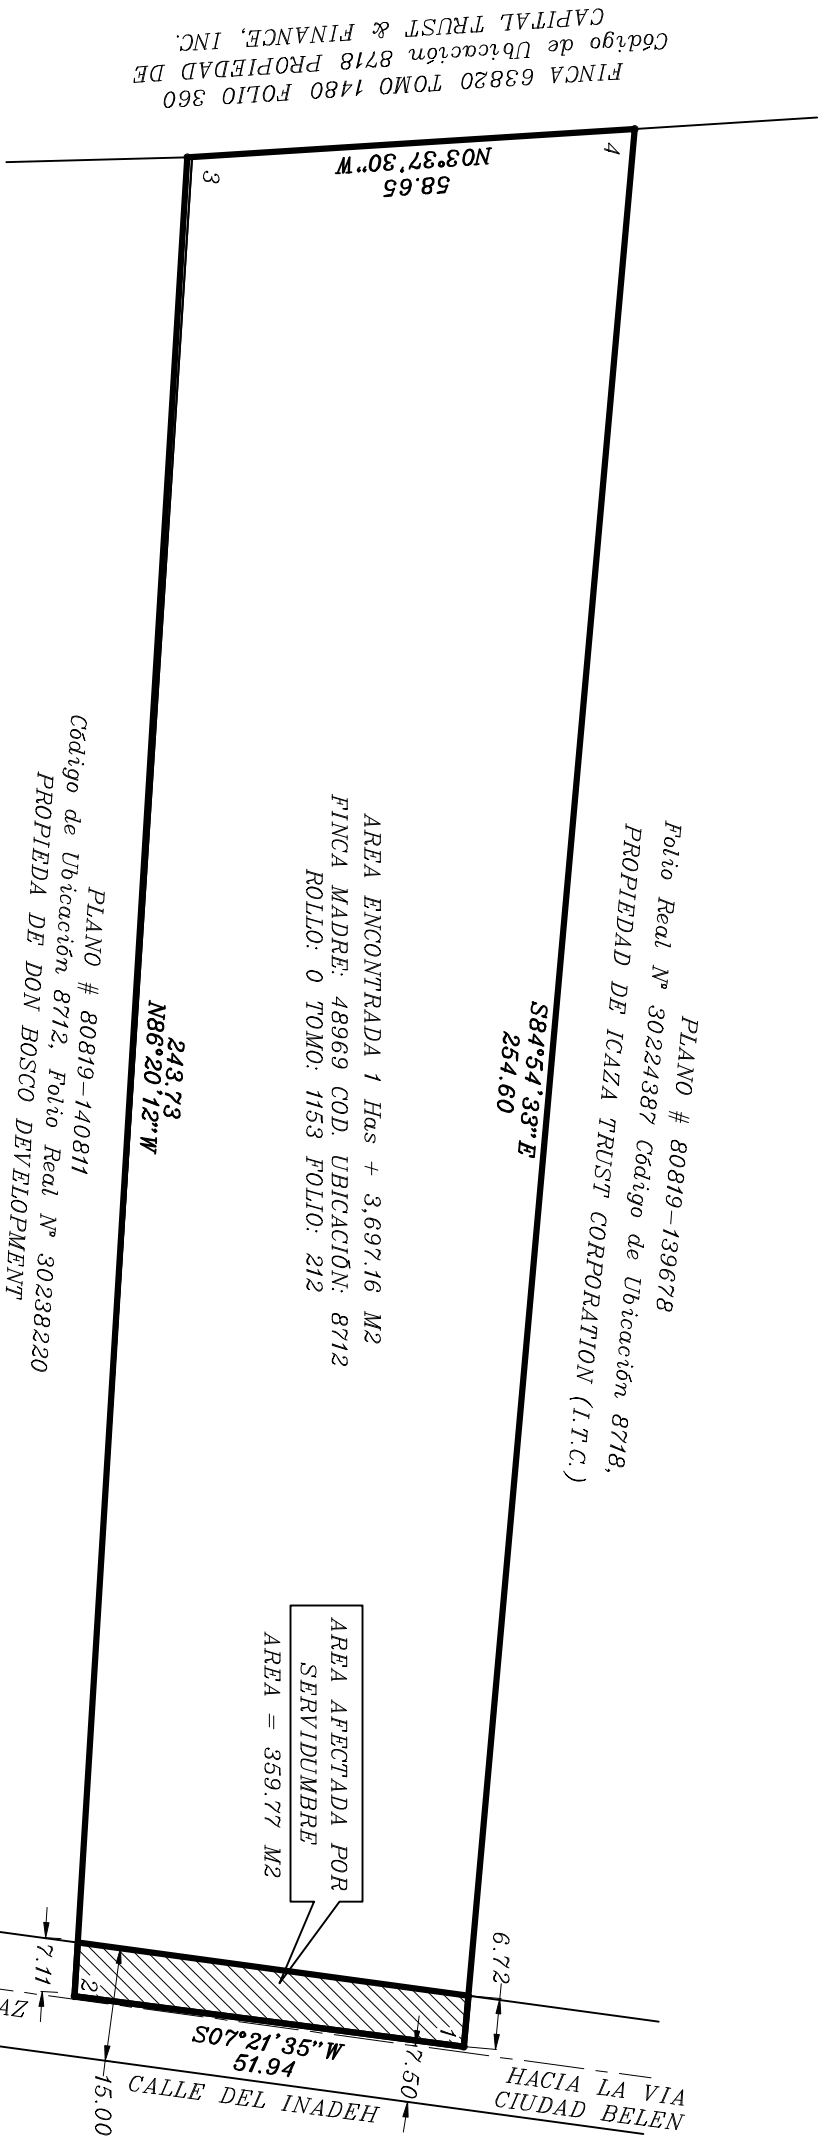

DETALLE DE AREA


AREA INSCRITA	1 Has + 3,661.00 M2
AREA INSCRITA	1 Has + 3,697.16 M2
AREA AFECTADA	0 Has + 0,359.77 M2
AREA TOTAL	1 Has + 3,337.39 M2

NOTAS:

- 1 EL POLIGONO ESTA REFERENCIADO AL NORTE DE CUADRICULA
- 2 TODOS LOS PUNTOS ESTAN DEBIDAMENTE MONUMENTADOS.
- 3 EL POLIGONO SE LEVANTO CON ESTACION TOTAL LEICA 407
- 4 LAS COORDENADAS SON UTM / WGS-84 / GPS GARMIN XTRE
- 5 PLANO DE REFERENCIA: # 80819-139678 2 DE AÑO DE 2017 # 80819-140811 DEL 23 DE AOSTO DE 2017

DETALLE DE AMARRE

ESCALA: 1:2,000

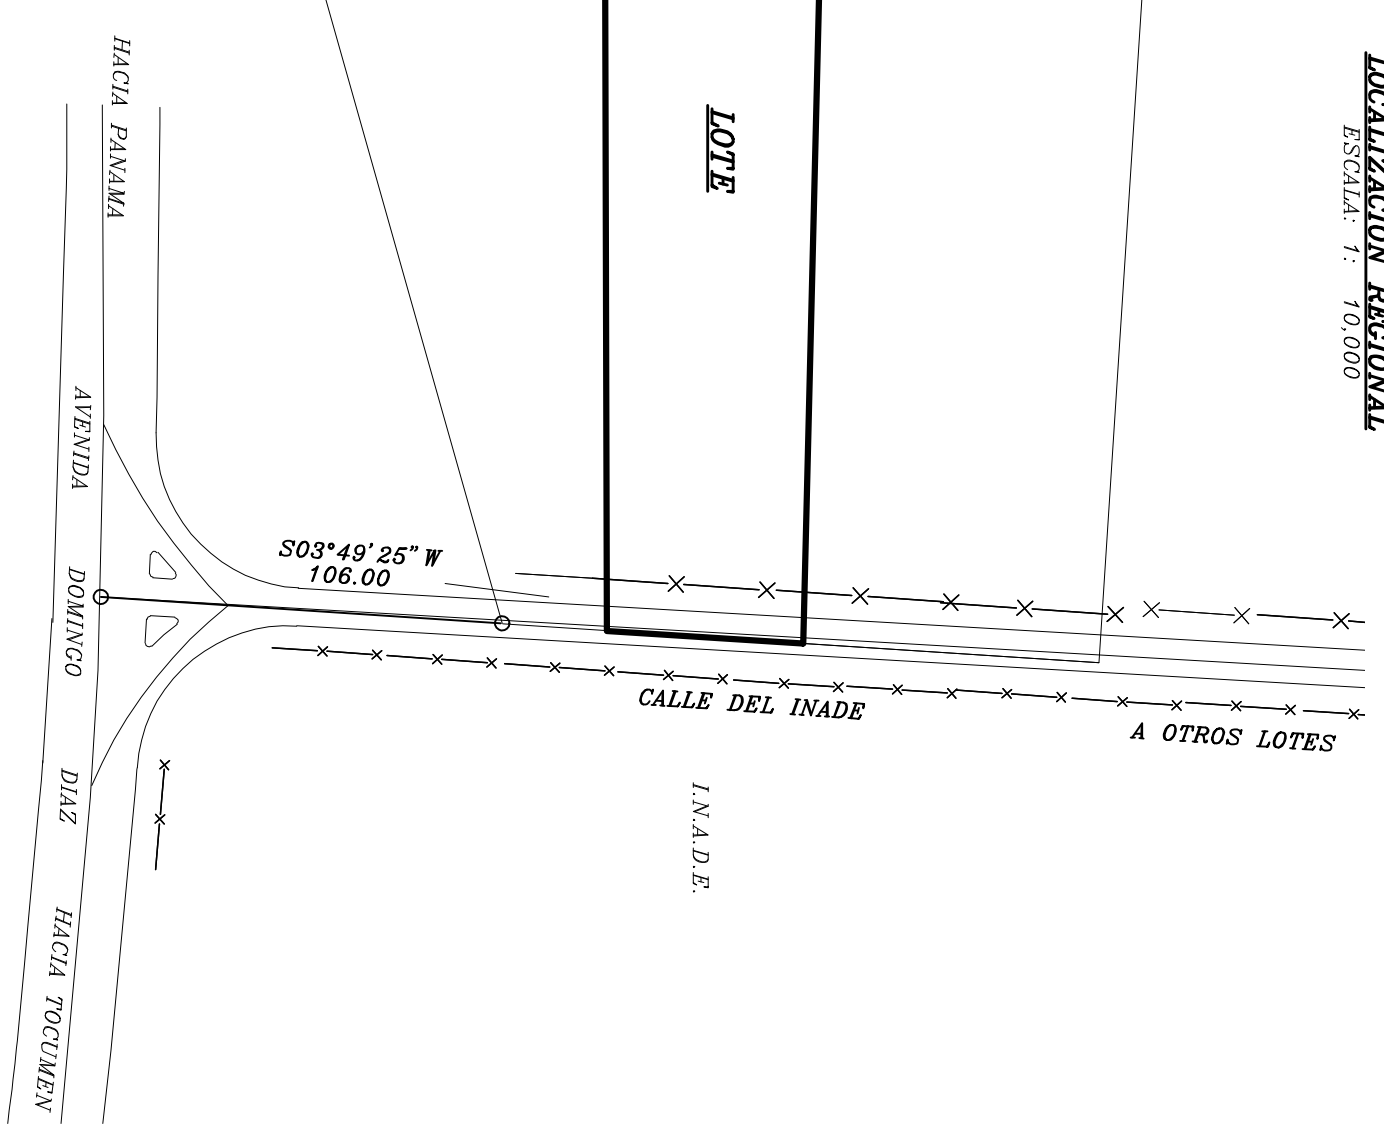

ESCALA GRAFICA
(EN METROS)

1 : 500

REPUBLICA DE PANAMA	
PROVINCIA: PANAMA	DISTRITO: PANAMA
CORREGIMIENTO: TOCUMEN	LUGAR: TOCUMEN
PLANO DEMOSTRATIVO DE LA FINCA 48969 TOMO 1153 FOLIO 212	
Código de Ubicación 8712 PROPIEDAD DE CARIBBERAN PTY CORP	
AREA TOTAL = 1 Has + 3,661.00 M2	
TECNICO TOPOGRAFO AMABLE SIMONS LICENCIA: 2003-304-014 CEDULA: 9-238-1209	
ESCALA: 1 / 1,000	FECHA: MARZO DE 2021