

01010

cer o diez diez





01010

cer o diez diez

Un edificio donde cada metro cuadrado cuenta y da valor a su empresa, para que pueda enfocarse en su crecimiento en búsqueda del éxito.



Espacios
que suman

Cero Diez Diez es un edificio que ofrece funcionalidad armoniosa con espacios bien diseñados para maximizar el rendimiento de su tiempo y optimizar la efectividad de su empresa.

El proyecto incorpora un diseño funcional y estético, que le permite aprovechar adecuadamente cada metro cuadrado de su oficina, al contar con **espacios que suman**, incluyendo: **Azotea Lounge, Coffee Bar, Centro de Conserjería, Centro de Negocios y Drop Off**

17 calle y 14 avenida Zona 10

Lobby
Planta Baja



Atributos



Cero Diez Diez es un proyecto desarrollado por **Decaterra** con el diseño de **Seis Arquitectos**, cumpliendo con los más altos estándares en diseño y acabados.

Los espacios de oficinas cuentan con dimensiones desde 35m² hasta 835m², adaptándose a las necesidades de su giro de negocios, buscando maximizar la funcionalidad de cada uno de sus ambientes.

Para facilitar su gestión, el proyecto cuenta con soluciones de distribución pre-diseñadas por Seis Arquitectos, adaptables a los requerimientos de su empresa.



Azotea Lounge

Un espacio único en la zona, al servicio de todos los ocupantes del edificio. El oasis perfecto para tener reuniones de negocios, compartir un almuerzo con compañeros de oficina o simplemente trabajar en un ambiente relajado y al aire libre, disfrutando de una espectacular vista de la ciudad.

OIOIO
cero diez diez



Azotea Lounge

Contará con espacios diseñados para mejorar su experiencia en Cero Diez Diez, un espacio que suma para ayudar a la optimización de recursos y el rendimiento en general de su empresa, contará con:

- Mesas de trabajo
- Espacios recreativos
- Kitchenette y lunch station
- Mirador
- Áreas para reuniones





Coffee Bar:



CENTRO DE NEGOCIOS

Ofreciendo servicio de café y otras bebidas a todo el edificio bajo modelo de suscripción o bajo demanda. Además una estación de servicio en el primer piso.

Centro de Conserjería:

Servicio de limpieza programada, con variedad de planes de periodicidad o bajo pedido ocasional. Servicio de reparaciones menores, cambio de bombillas, retoques de pintura, plomería menor,




Drop Off:

Centro de Negocios:


Ubicado en el primer piso, ofrece múltiples salas de reuniones equipadas. Servicio de recepción y atención de alimentos y bebidas.



Fácil acceso y mayor agilidad en su día para optimizar su tiempo entre reuniones.

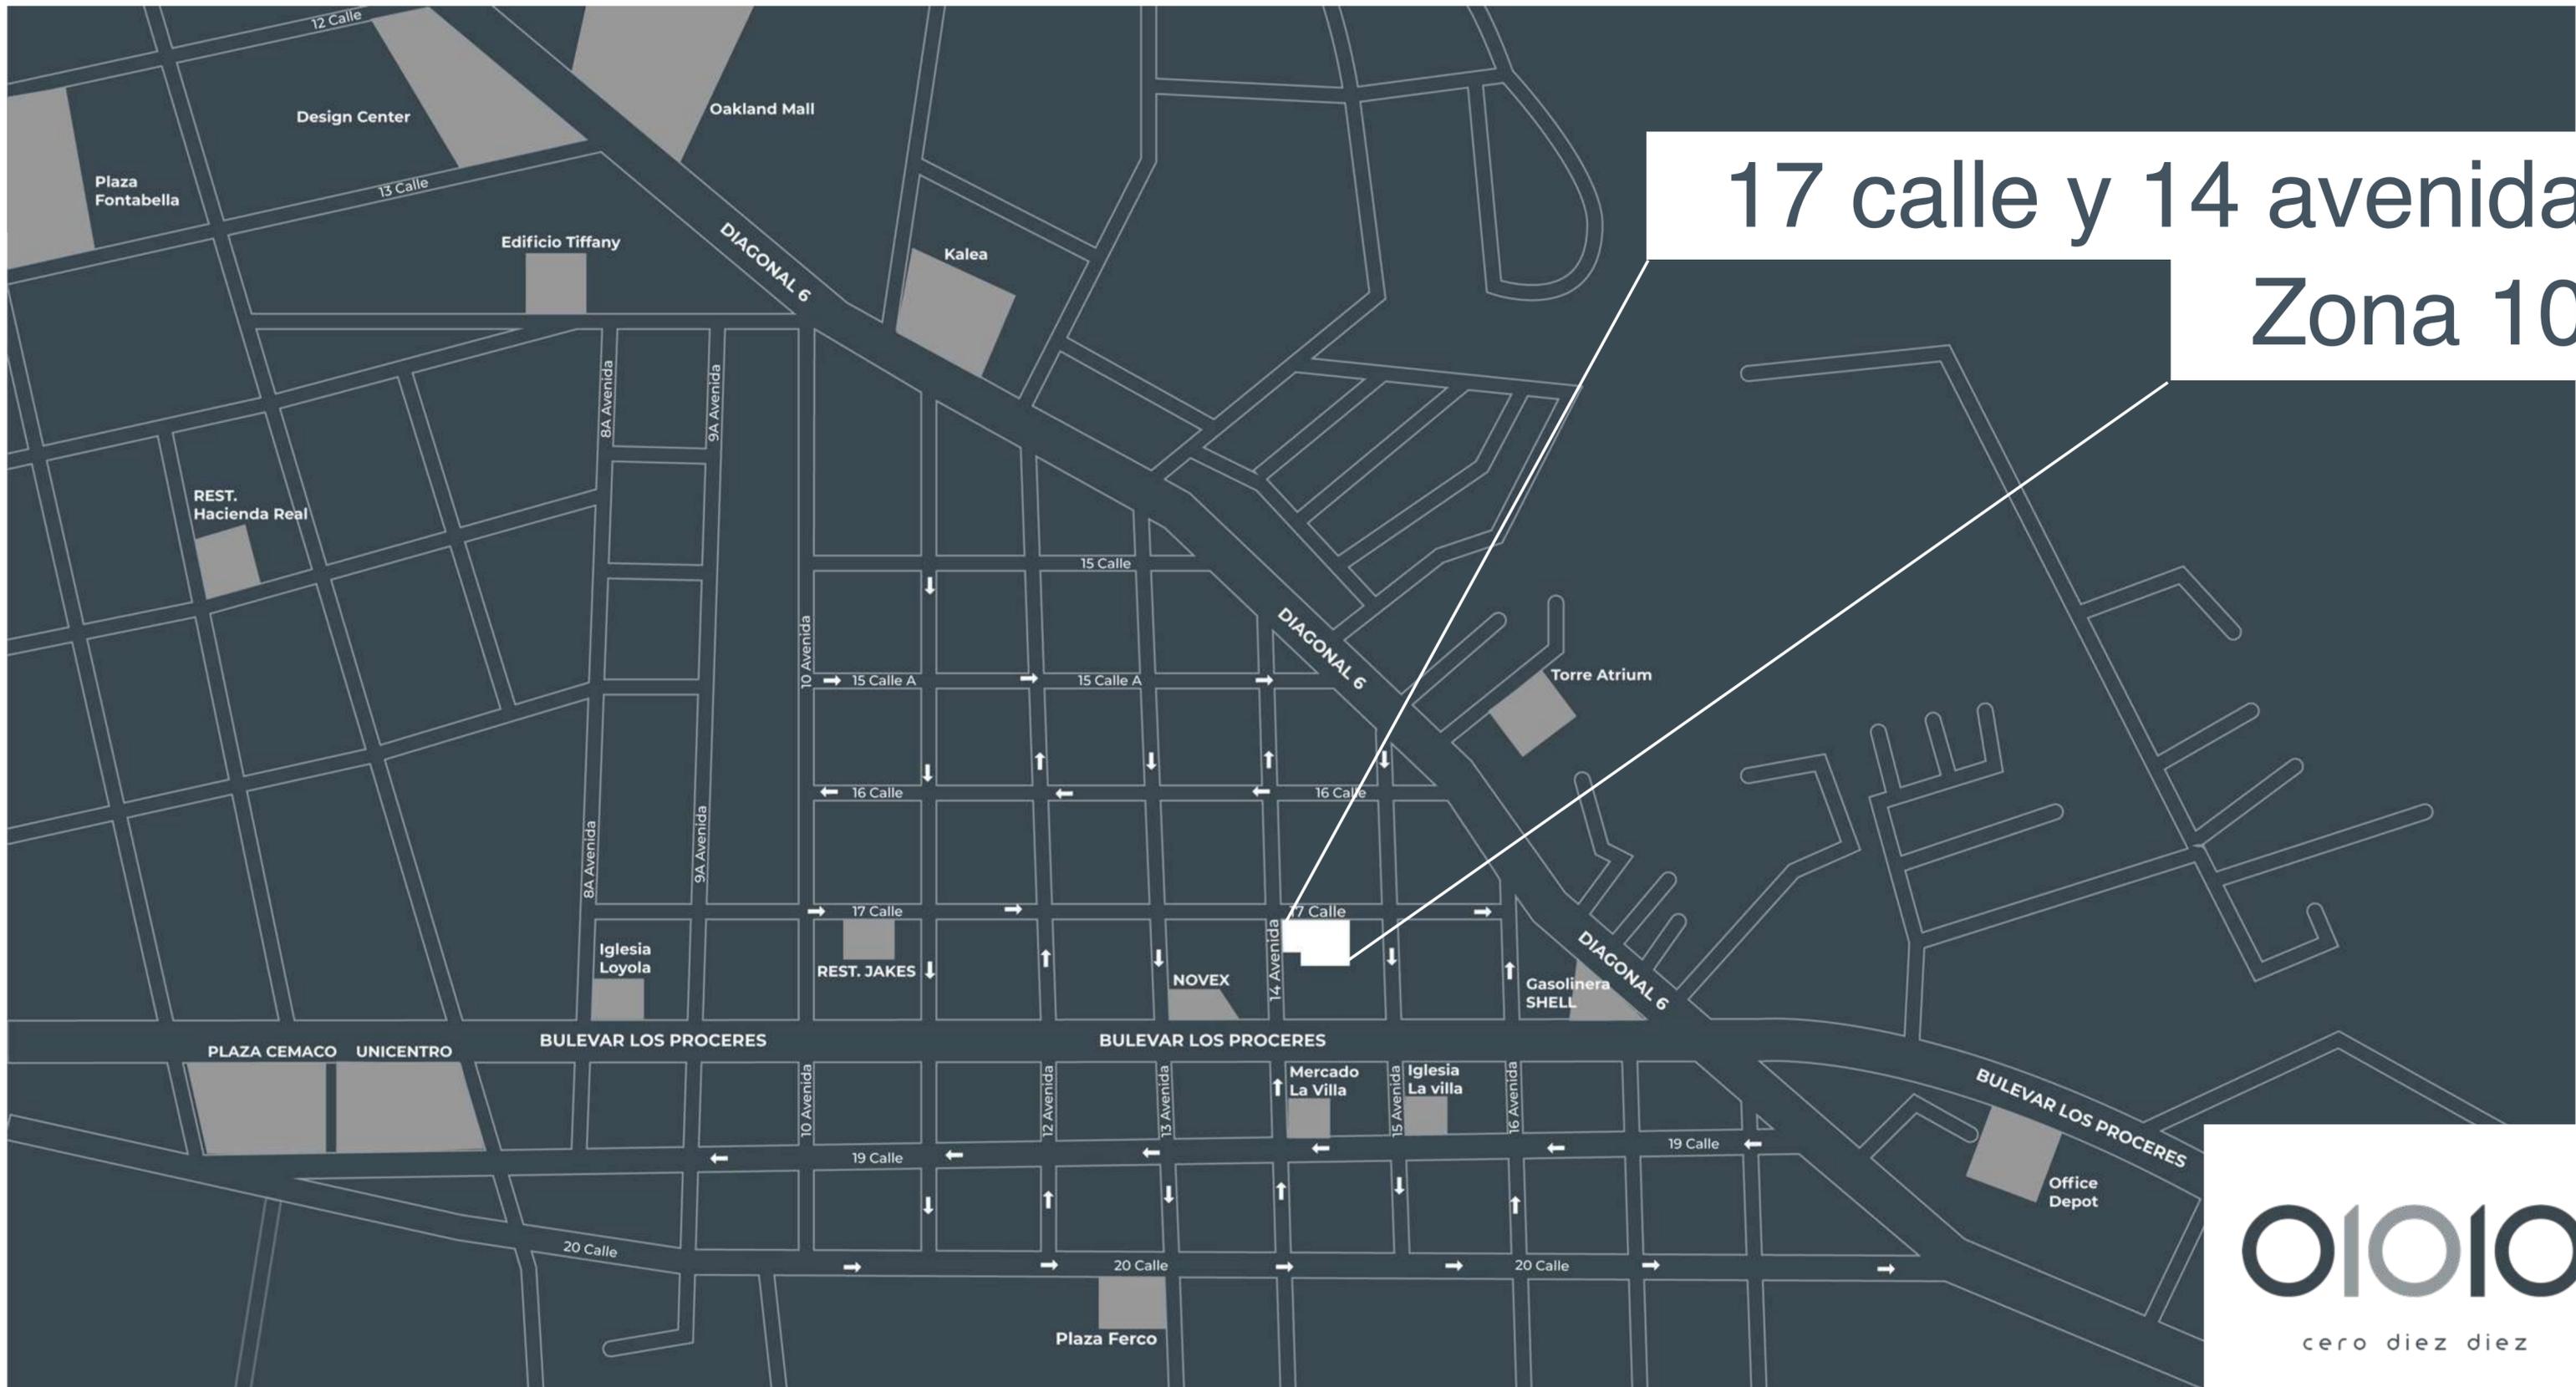



17 calle y 14 avenida
Zona 10




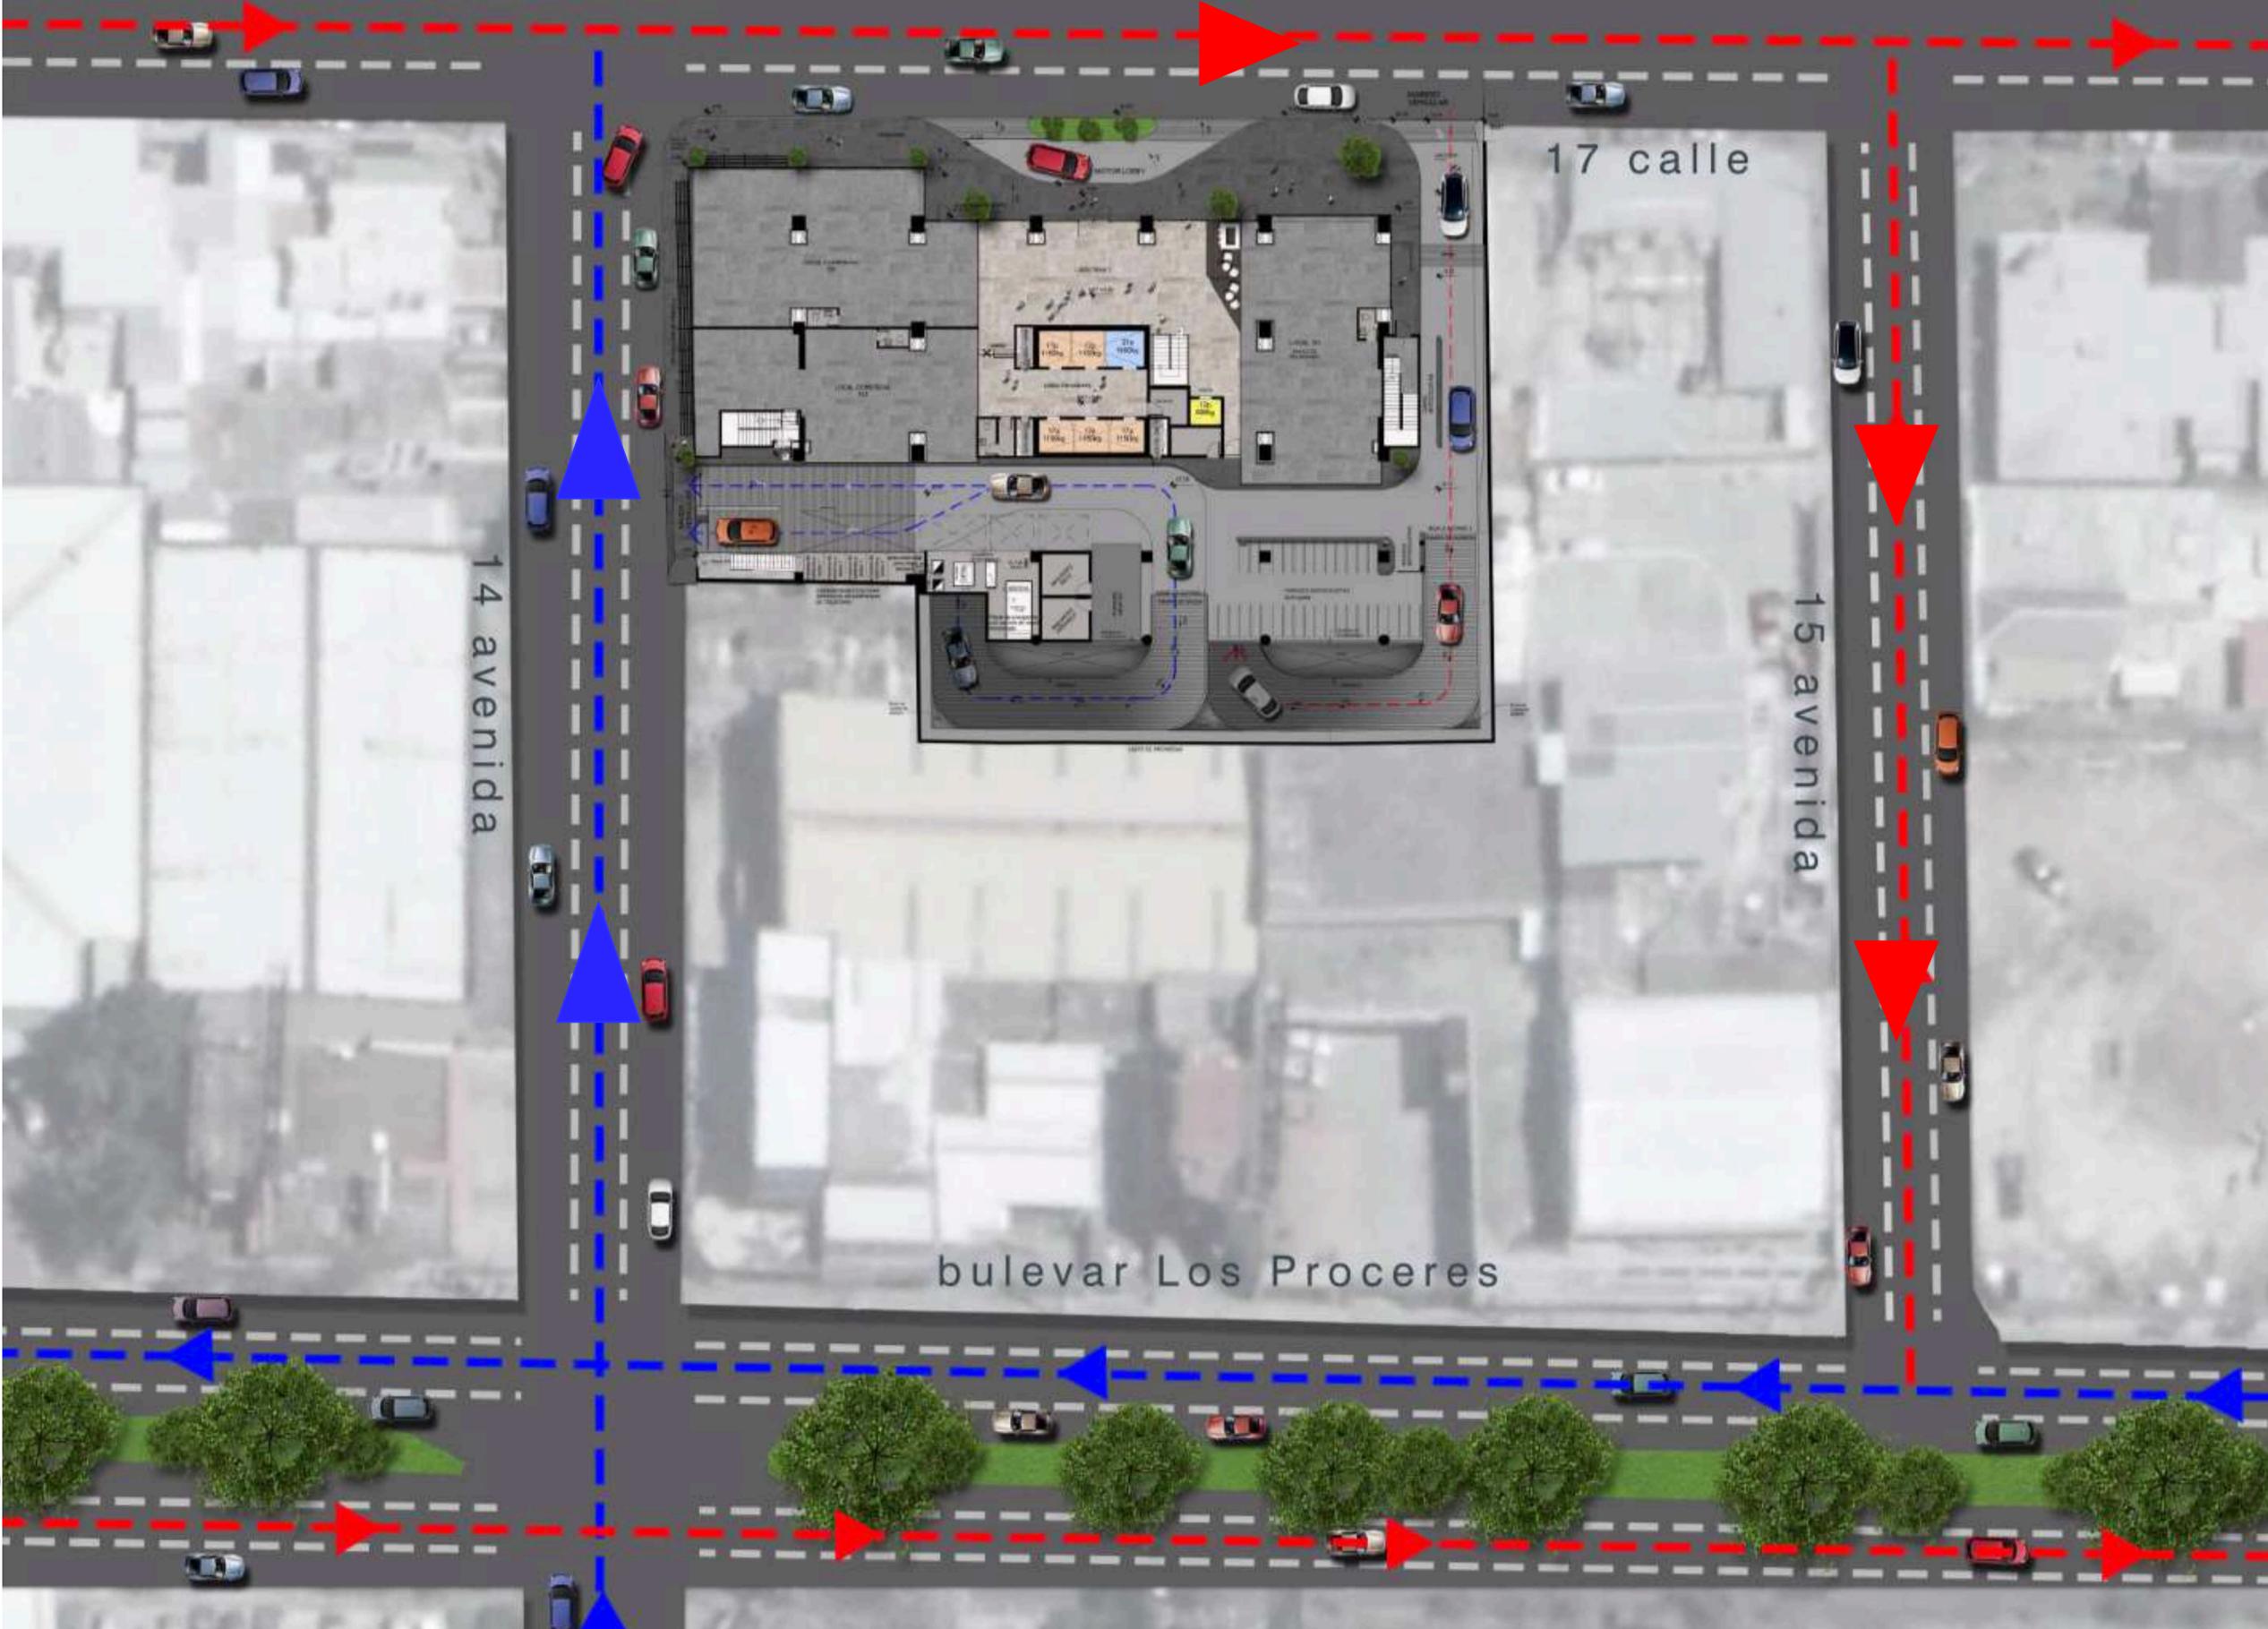


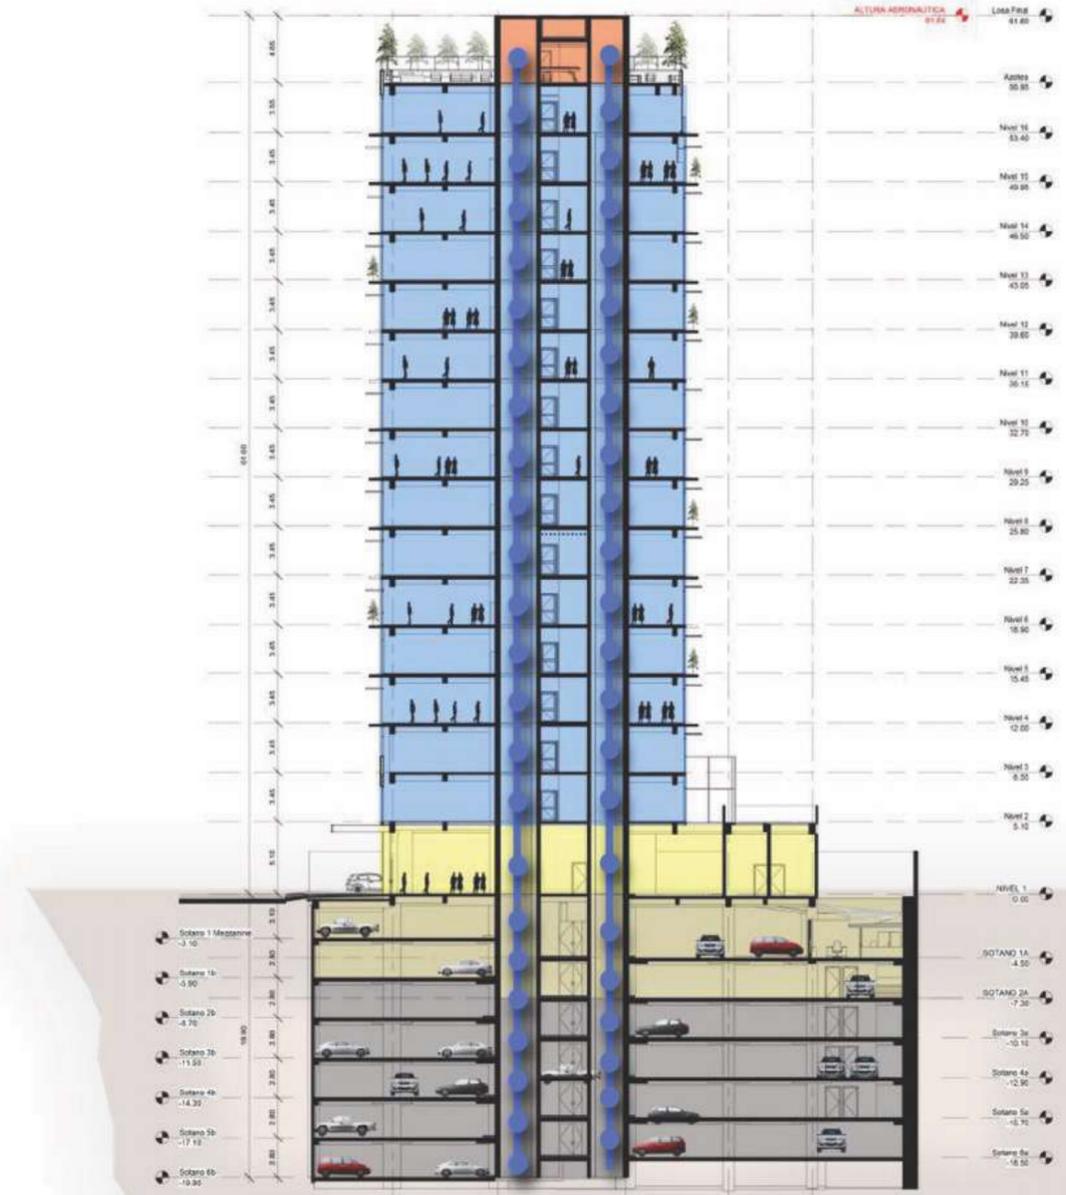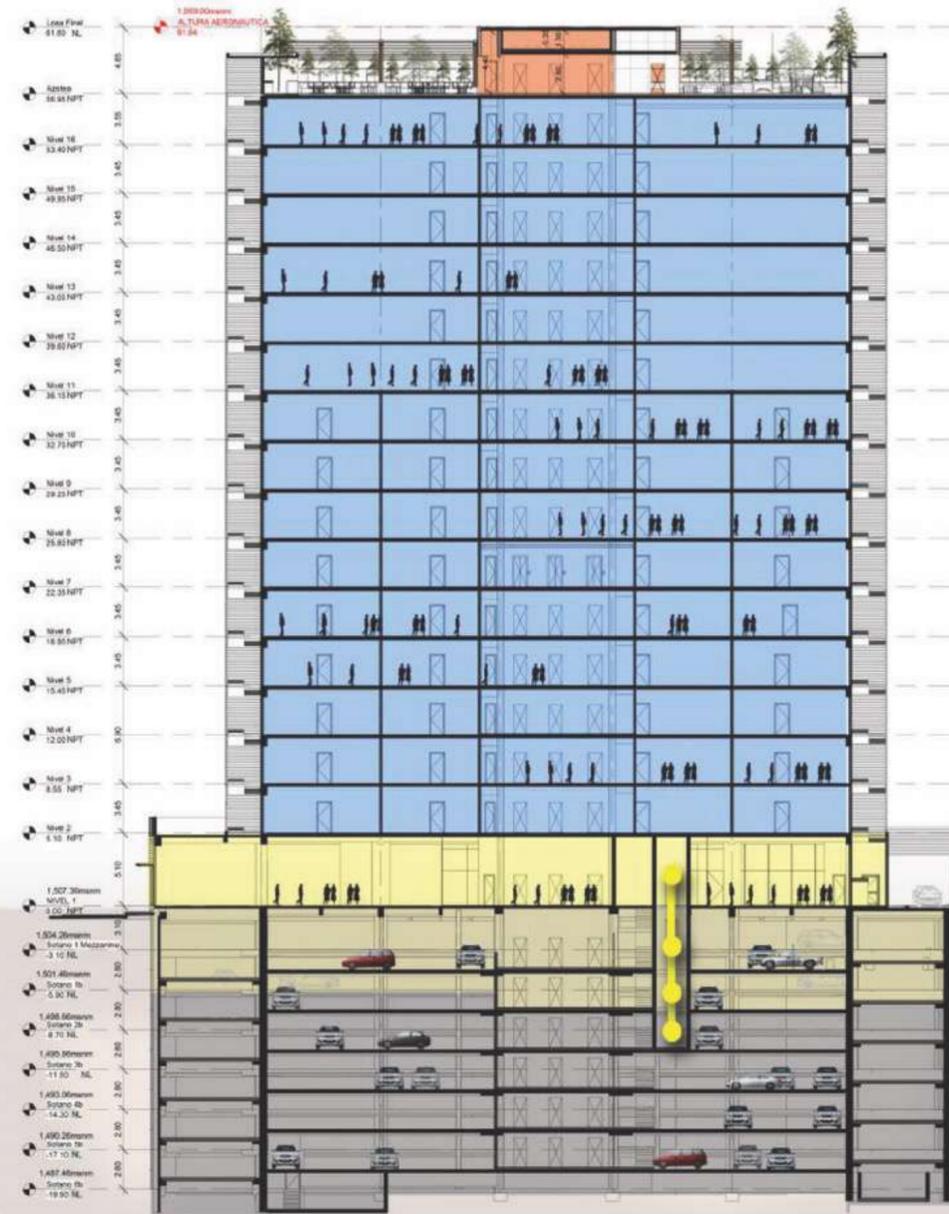


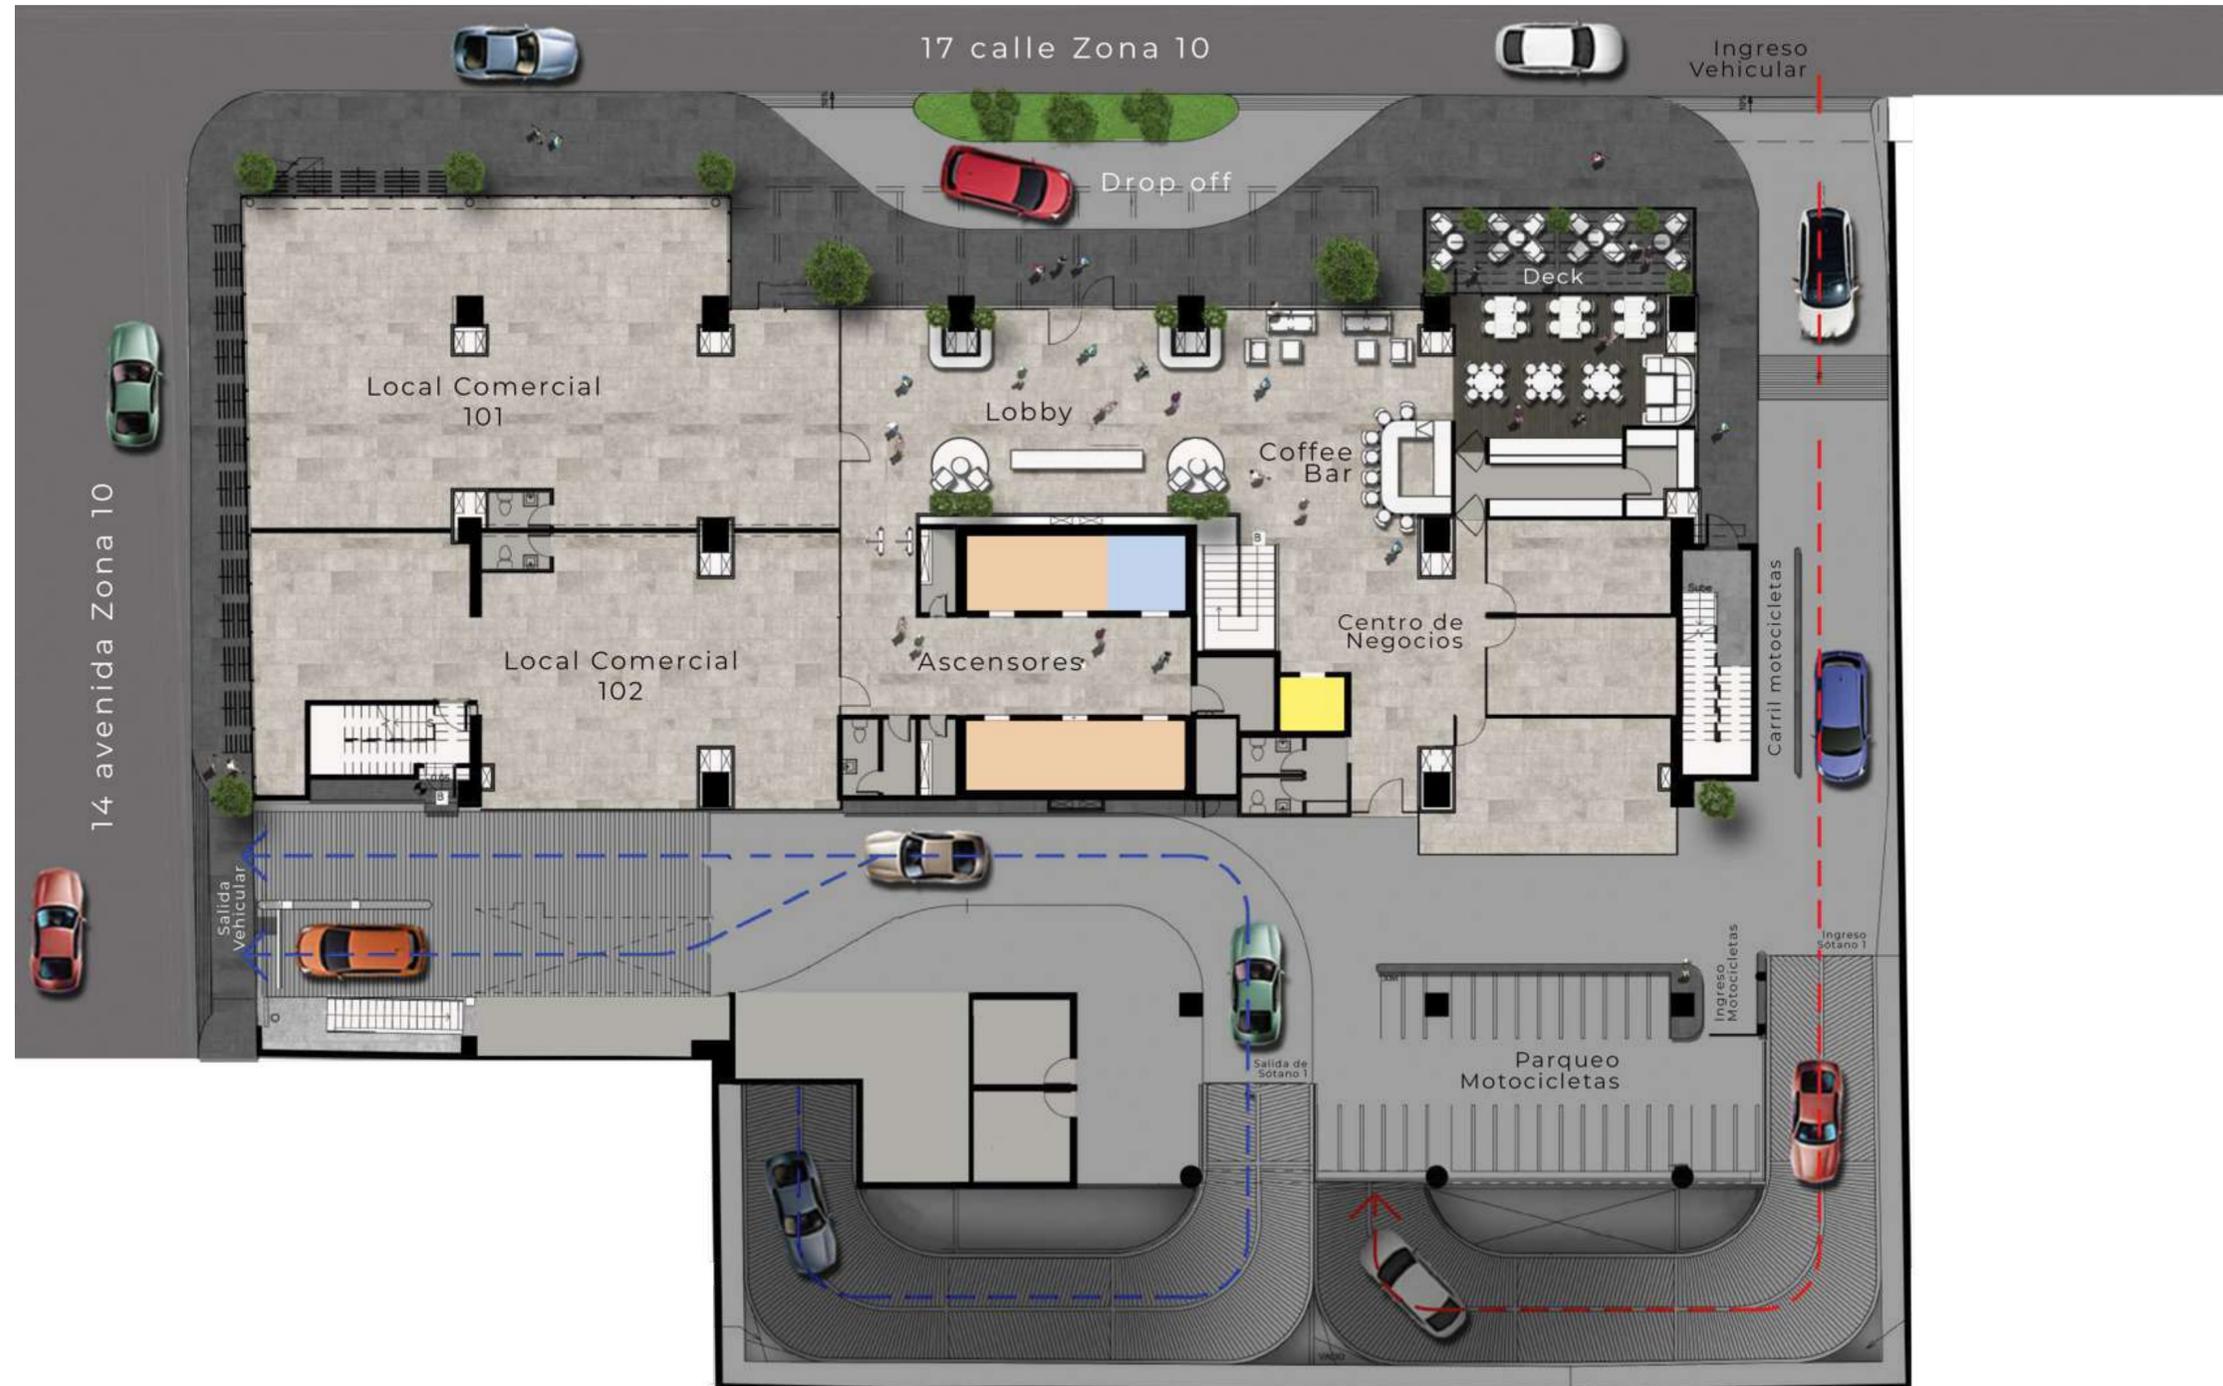

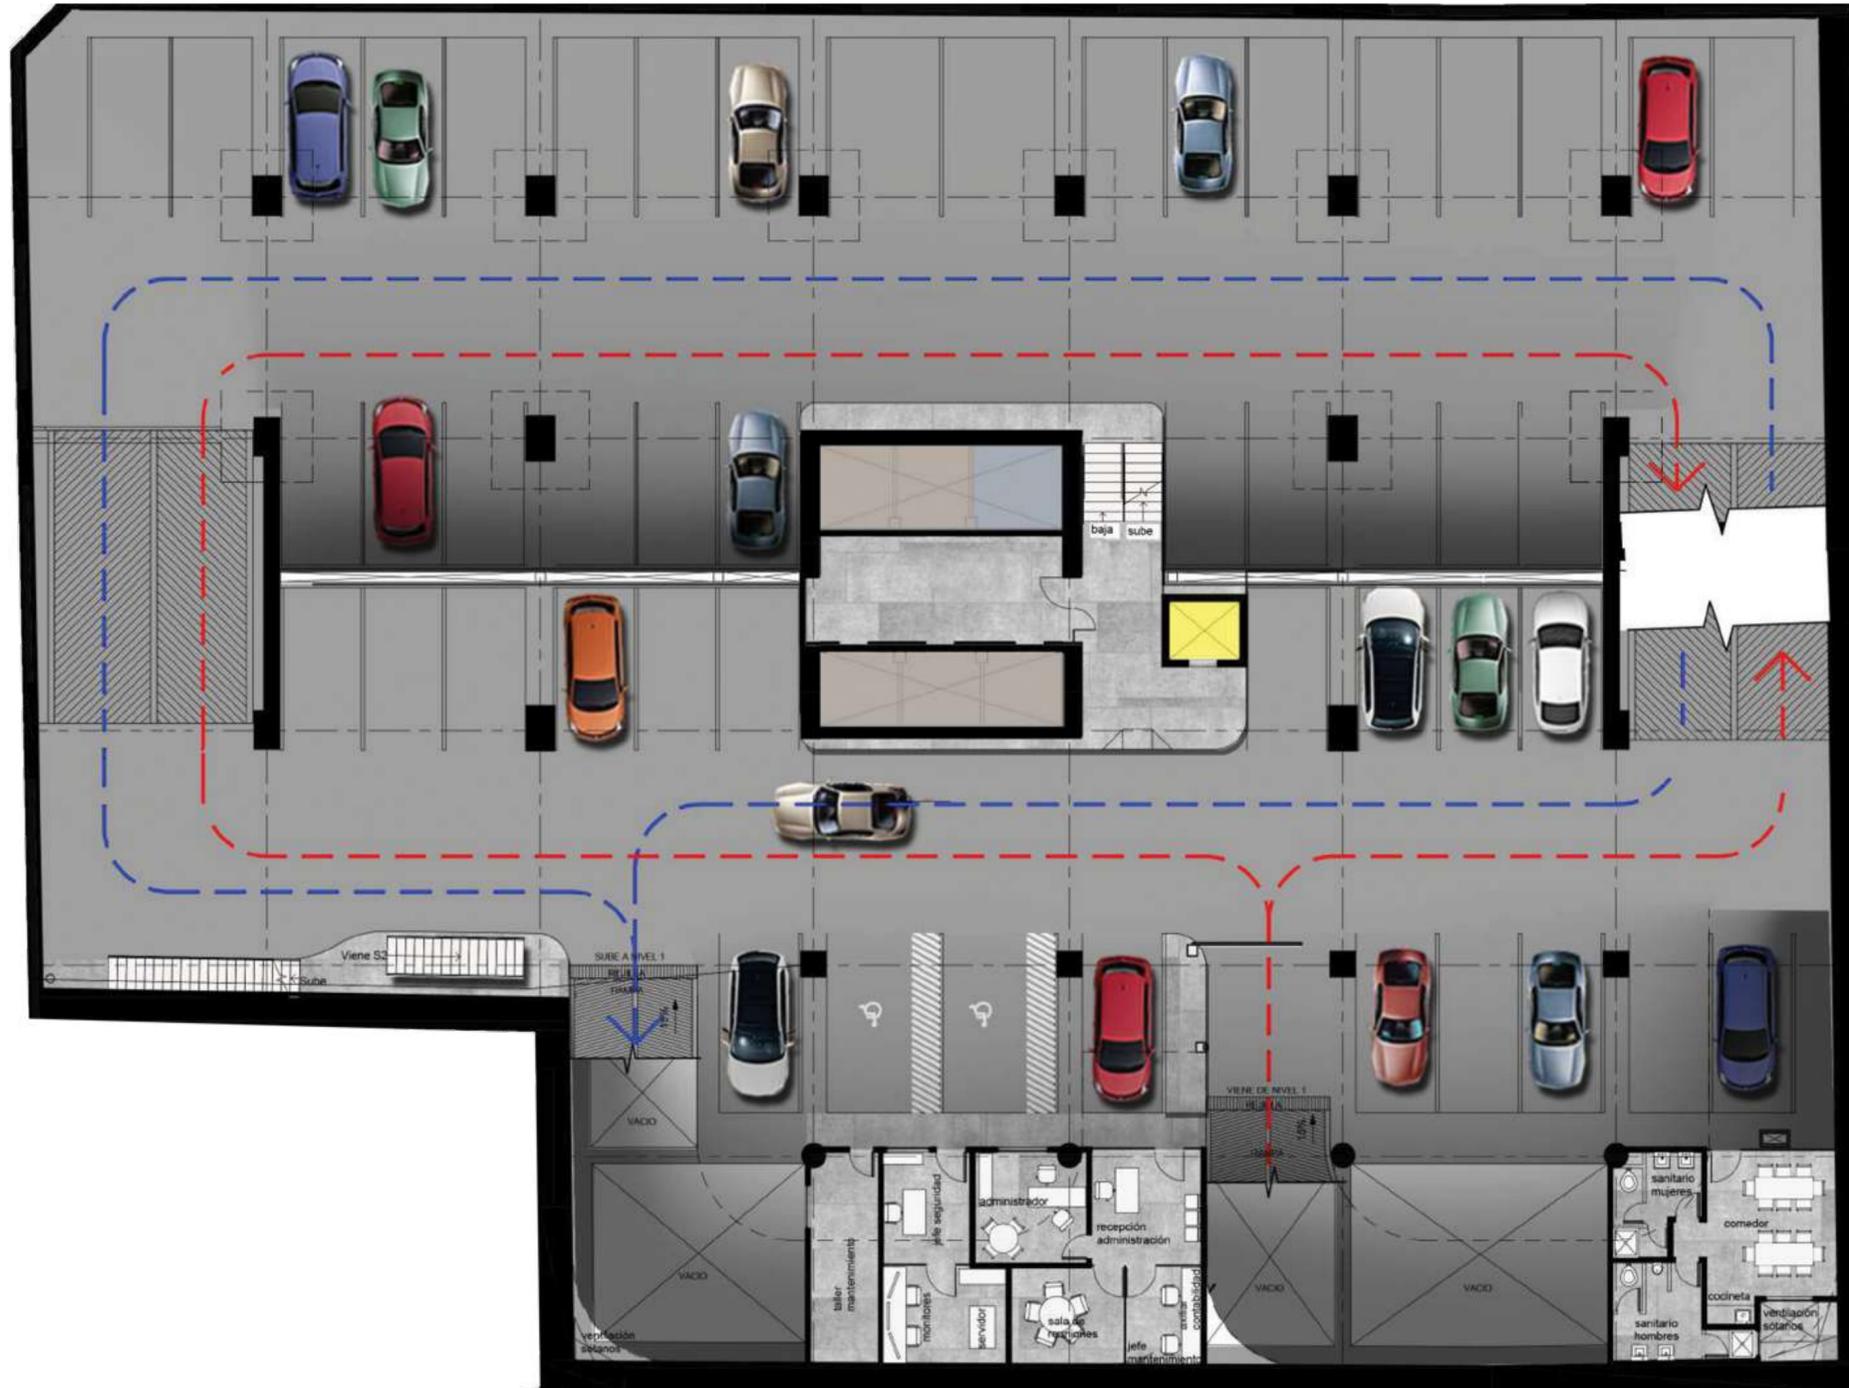

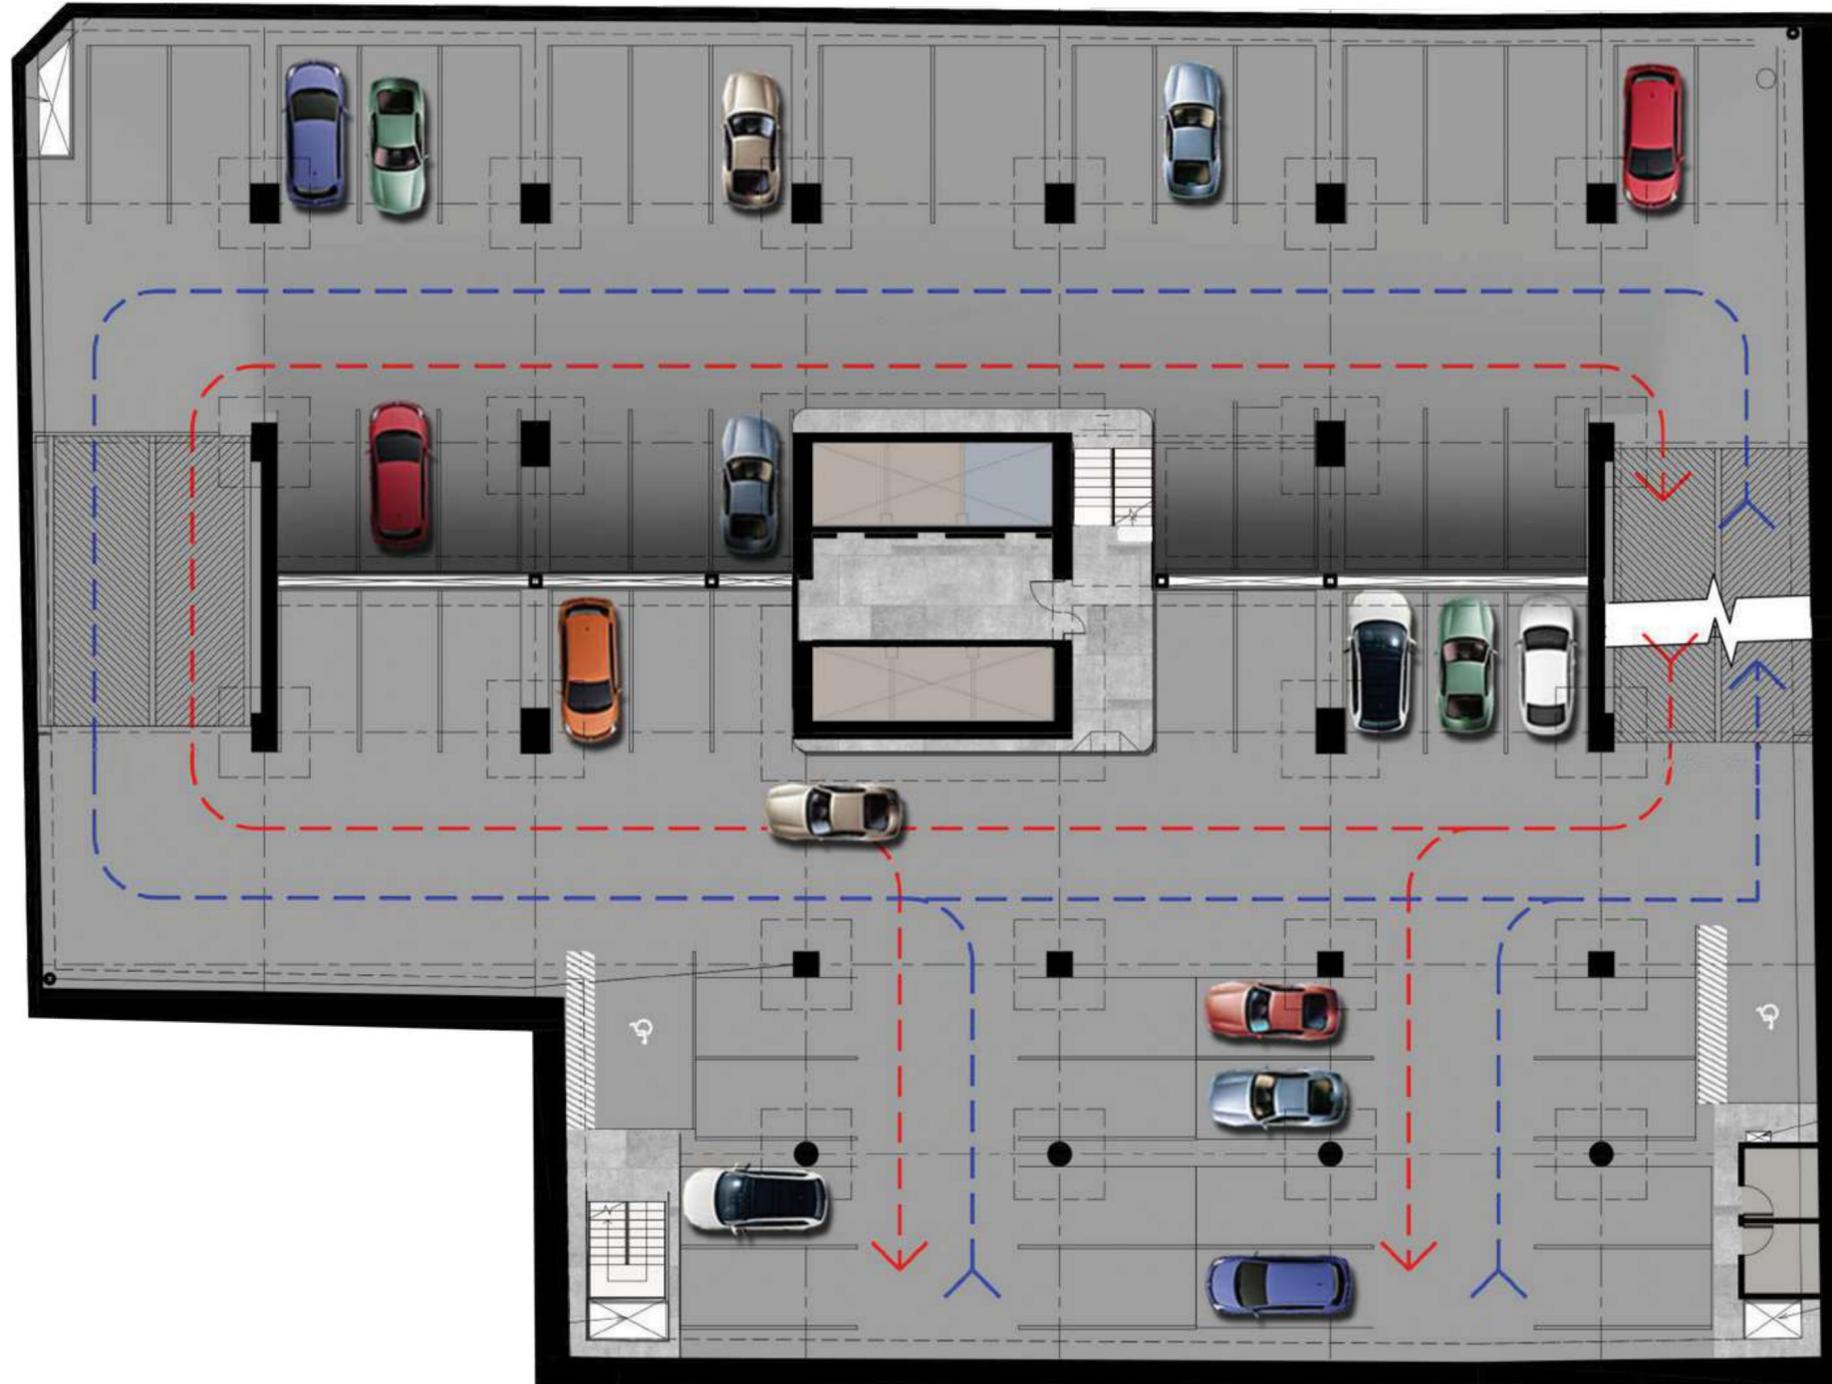

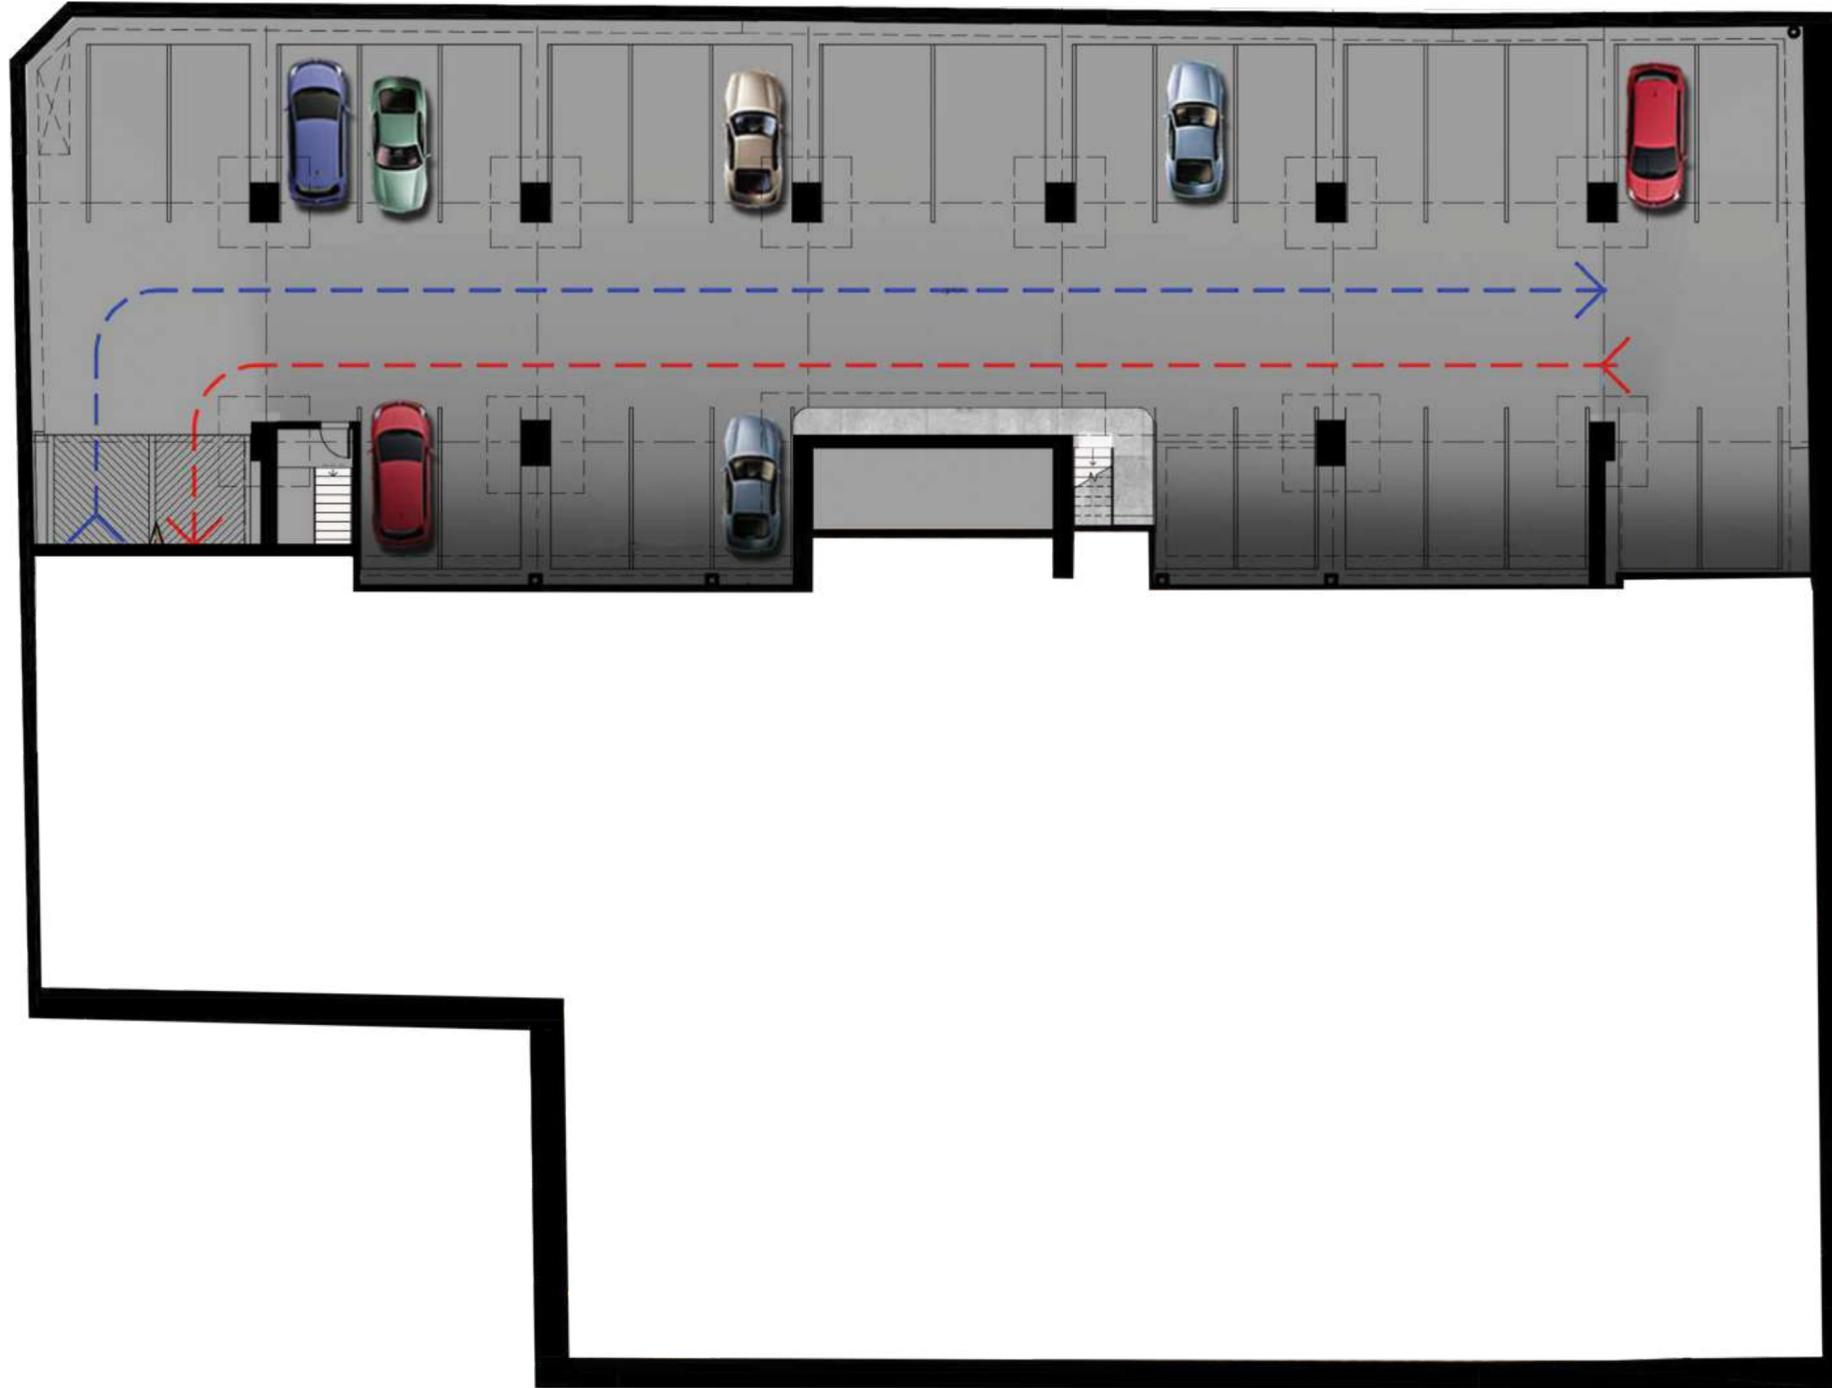

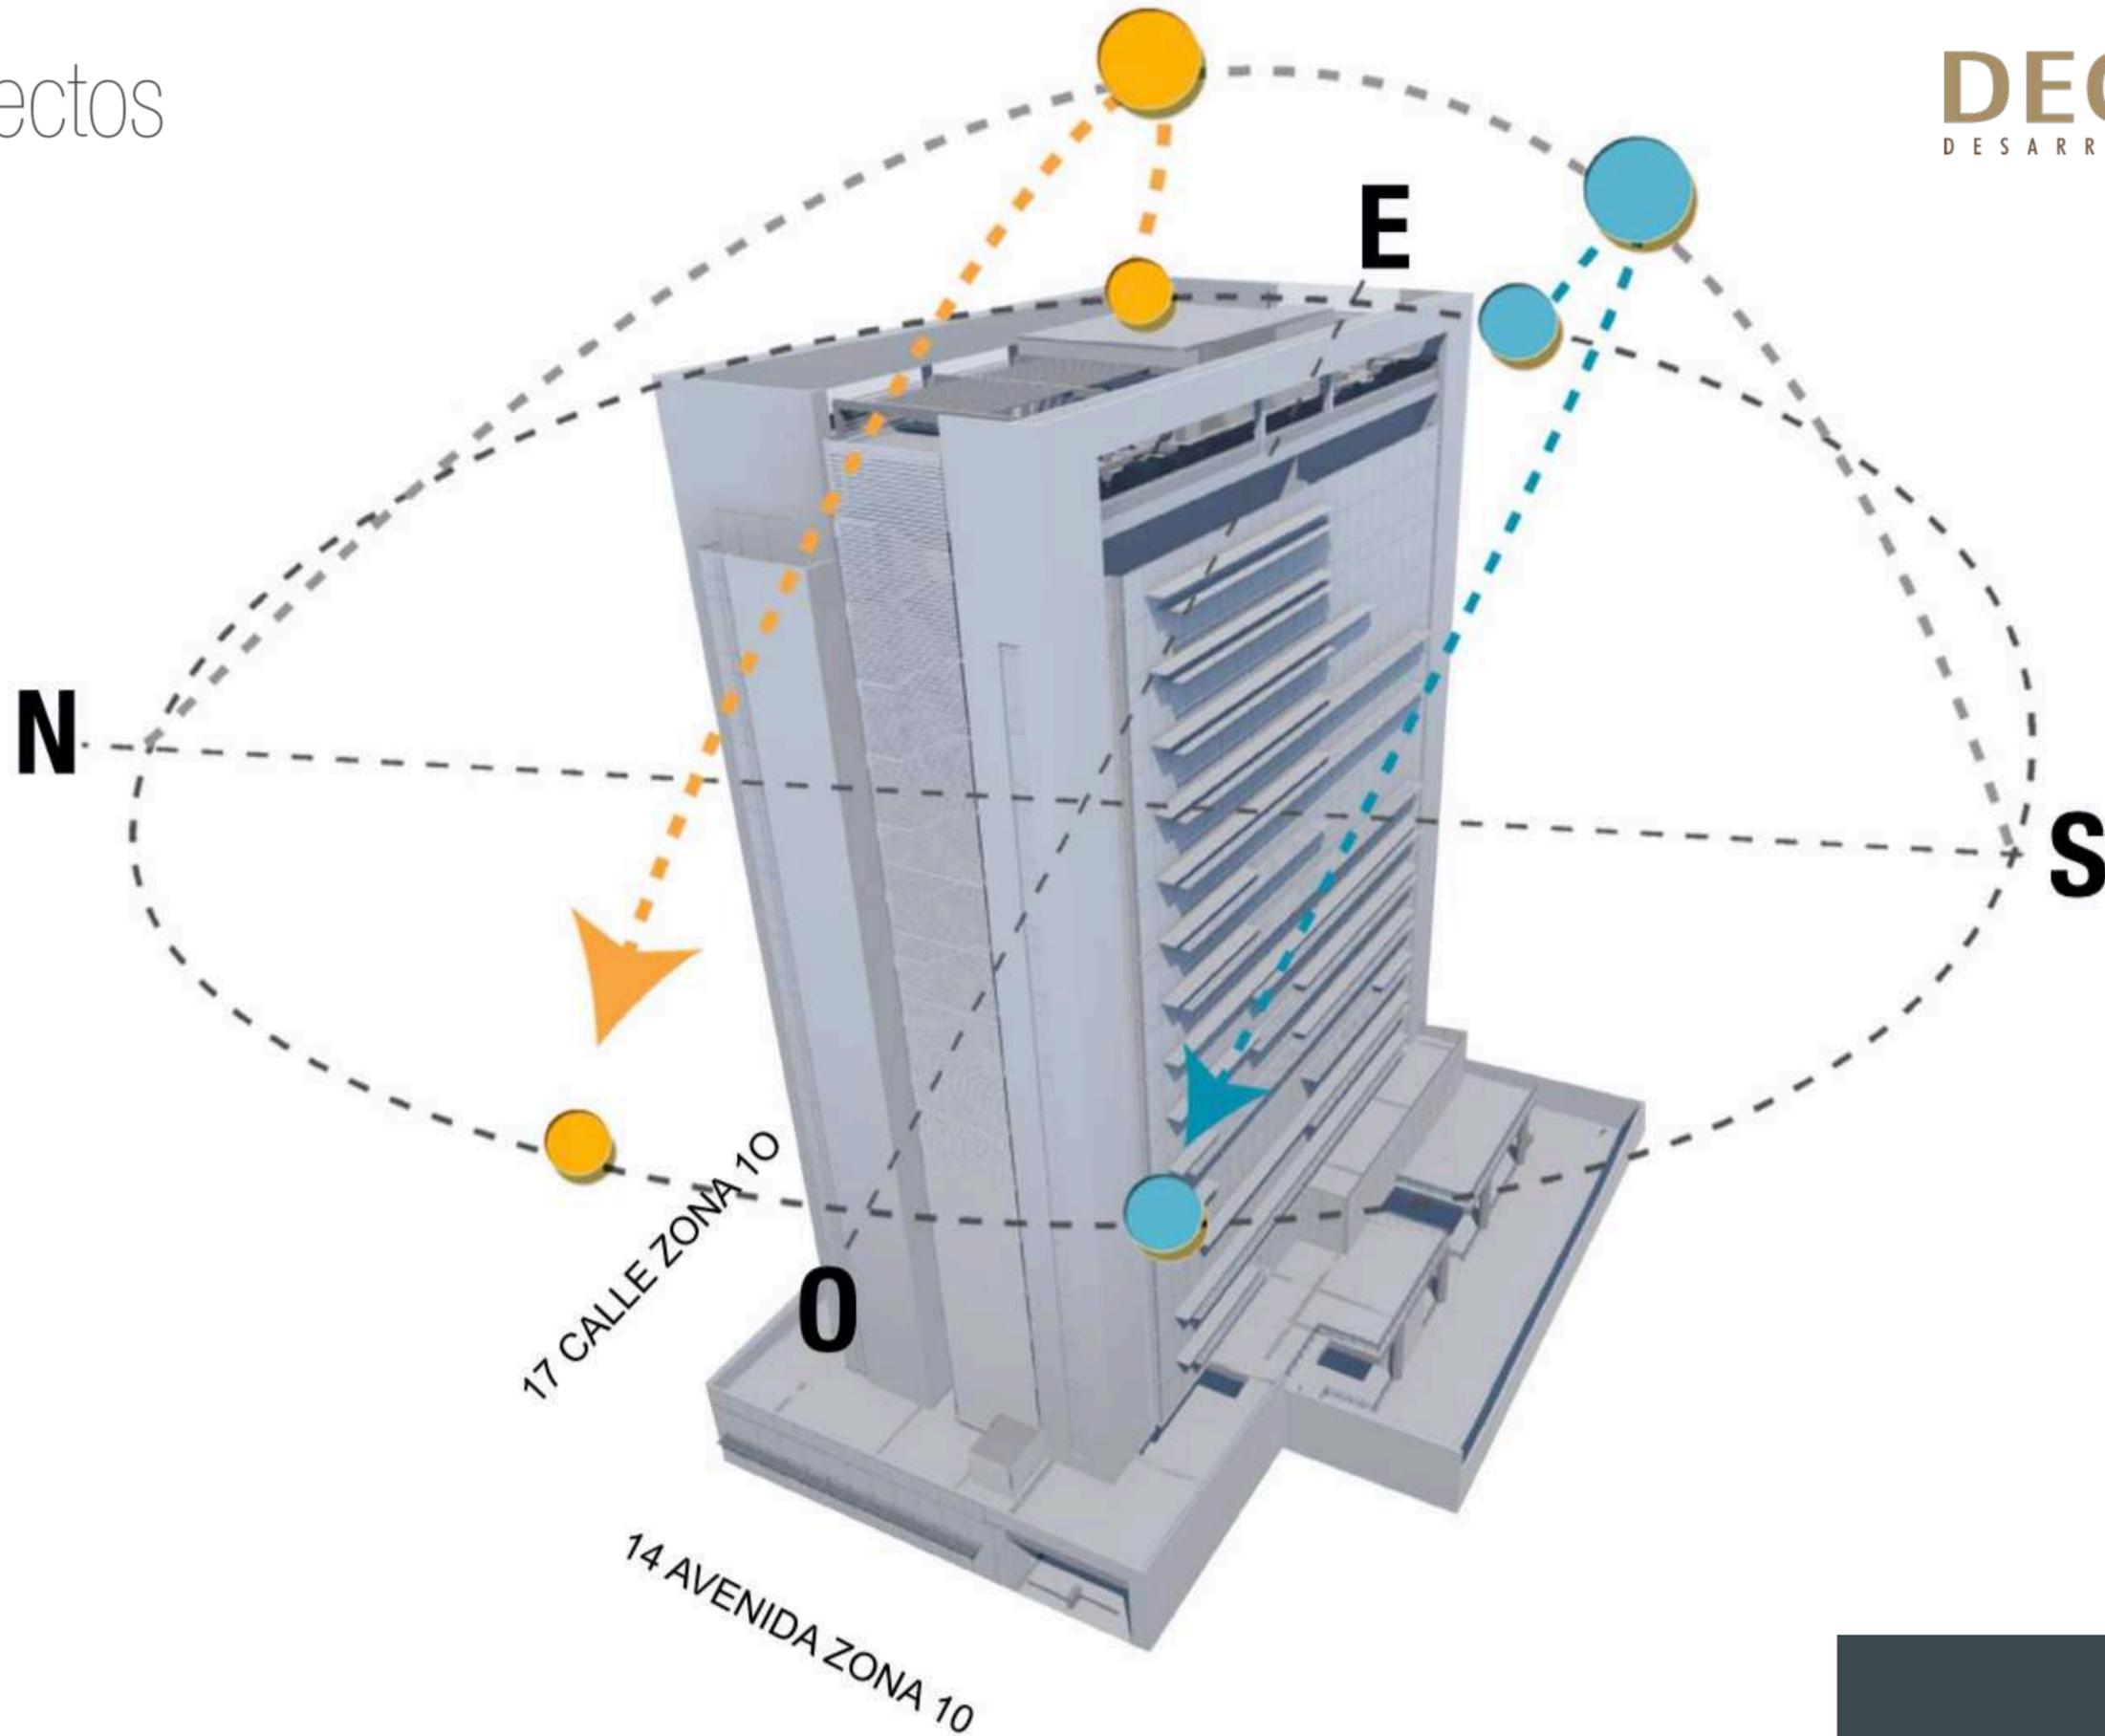




Espacios de Oficina



#EspaciosQueSuman



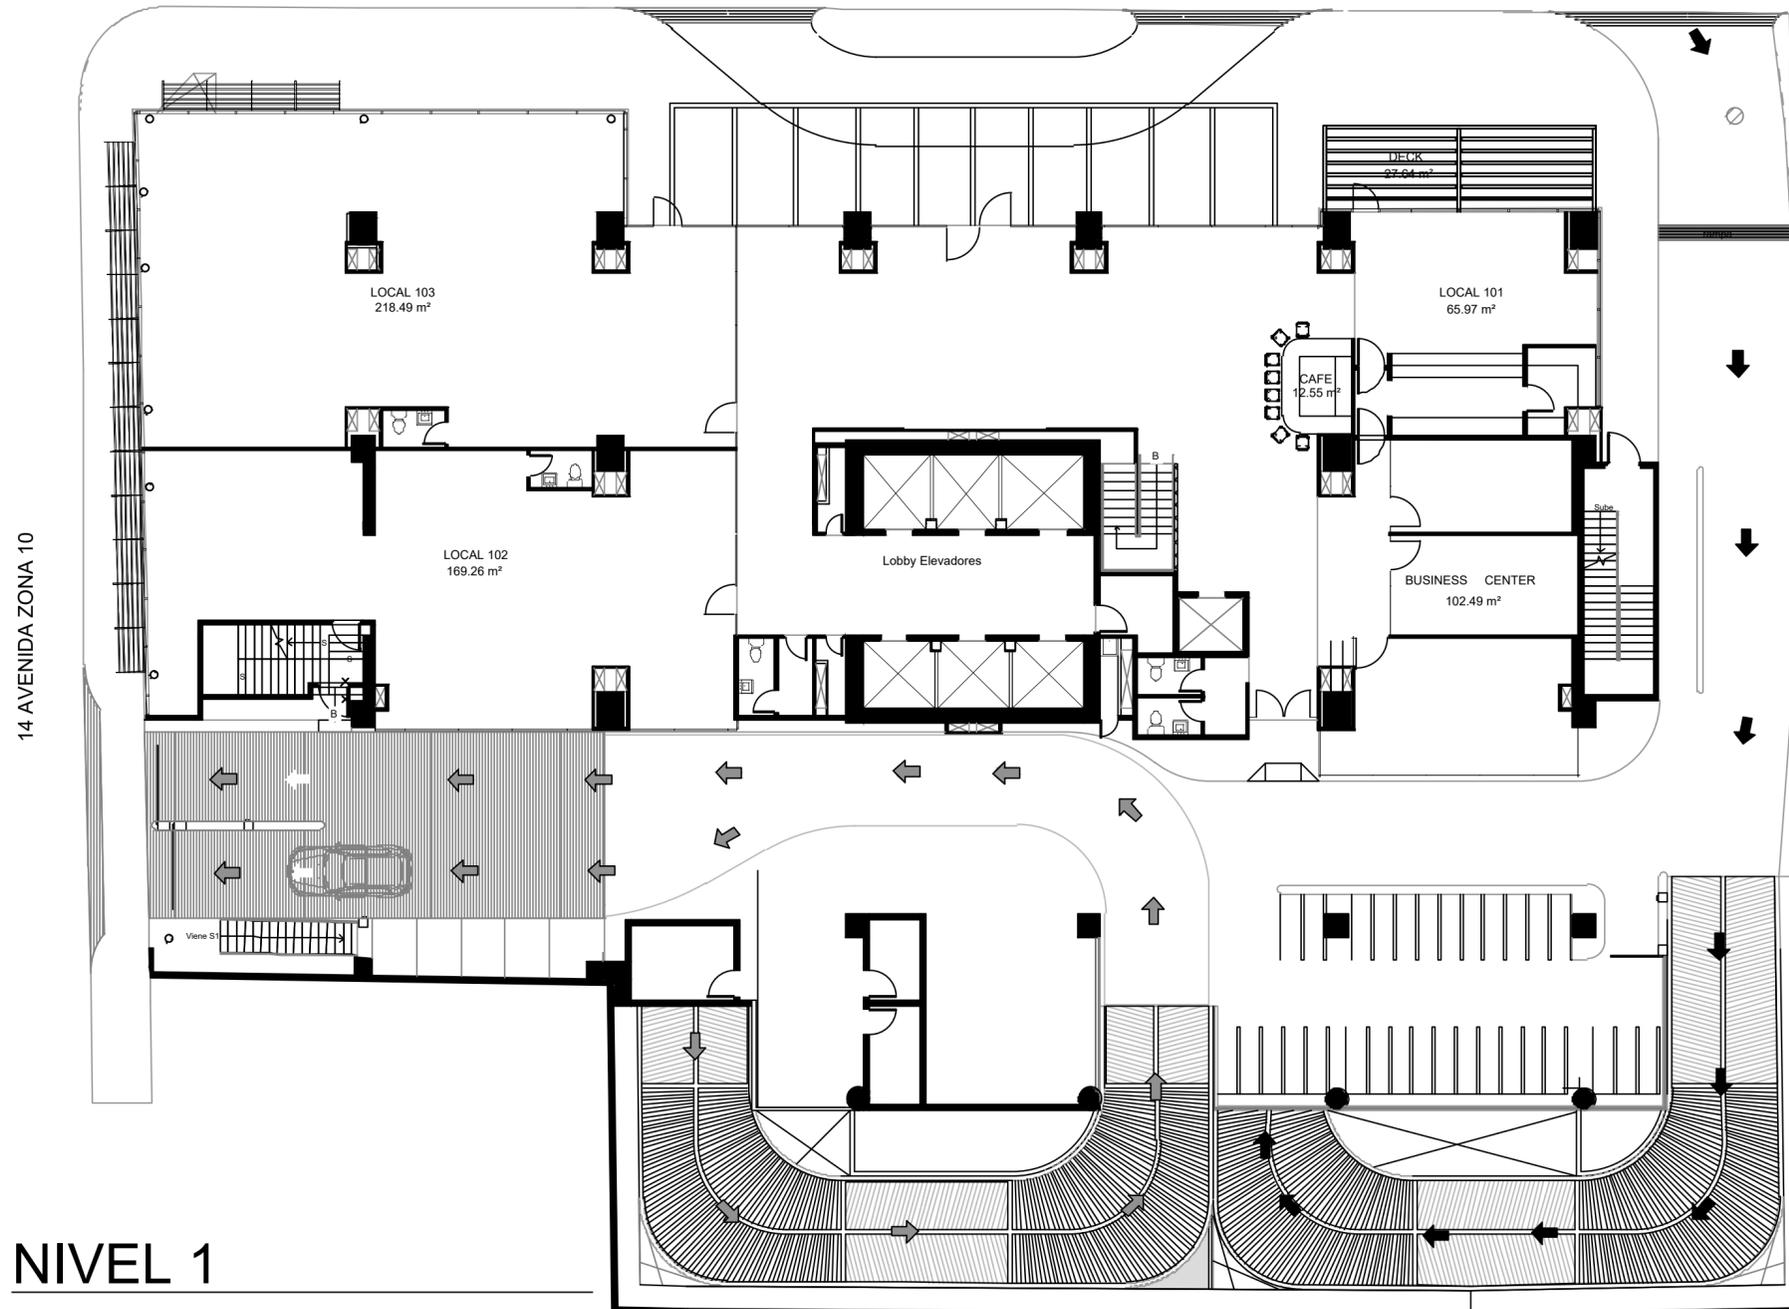



NIVEL 1





cero diez diez

17 CALLE ZONA 10

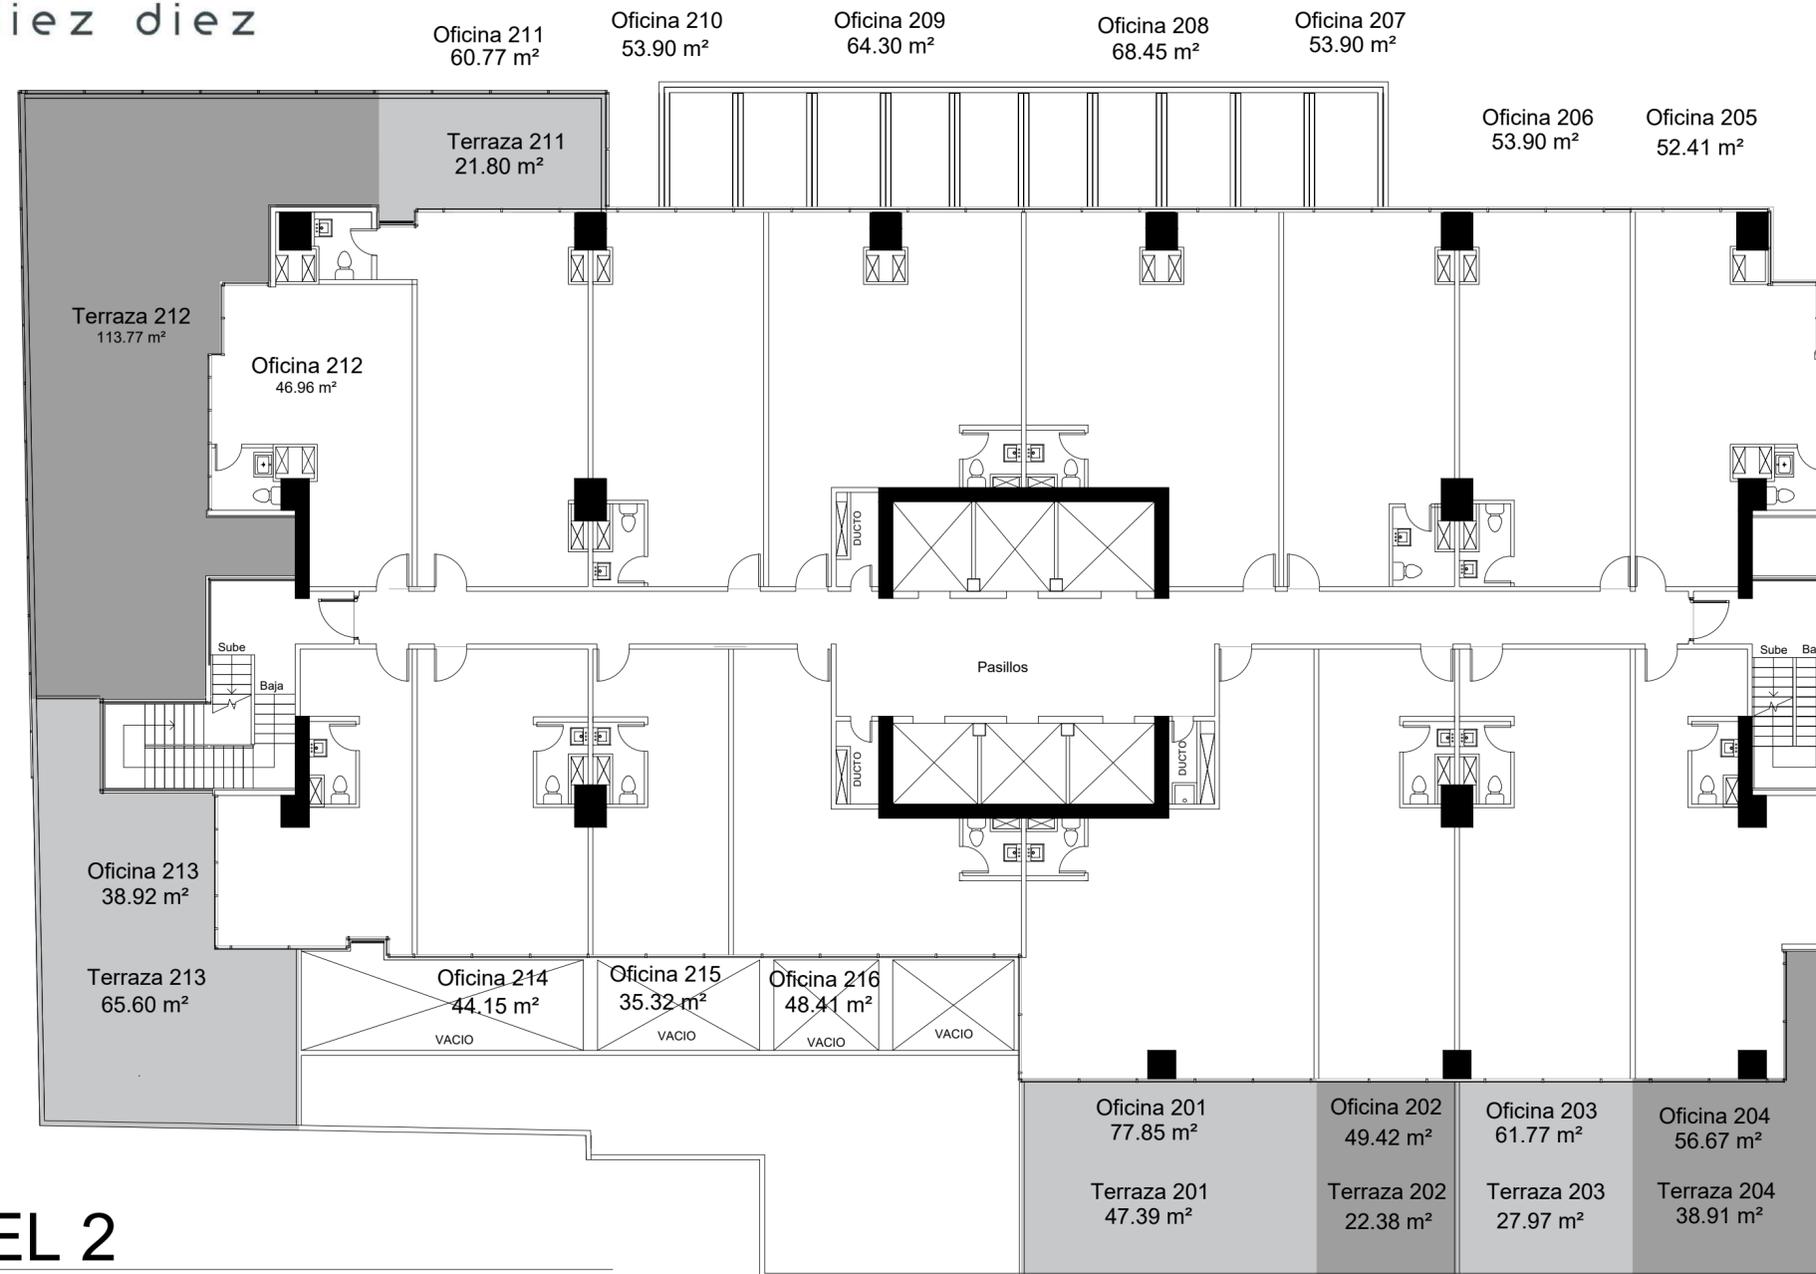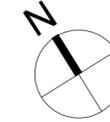

NIVEL 2

16 oficinas

ESCALA GRAFICA




DECATERRA
DESARROLLO INMOBILIARIO

seisarquitectos



14 AVENIDA ZONA 10

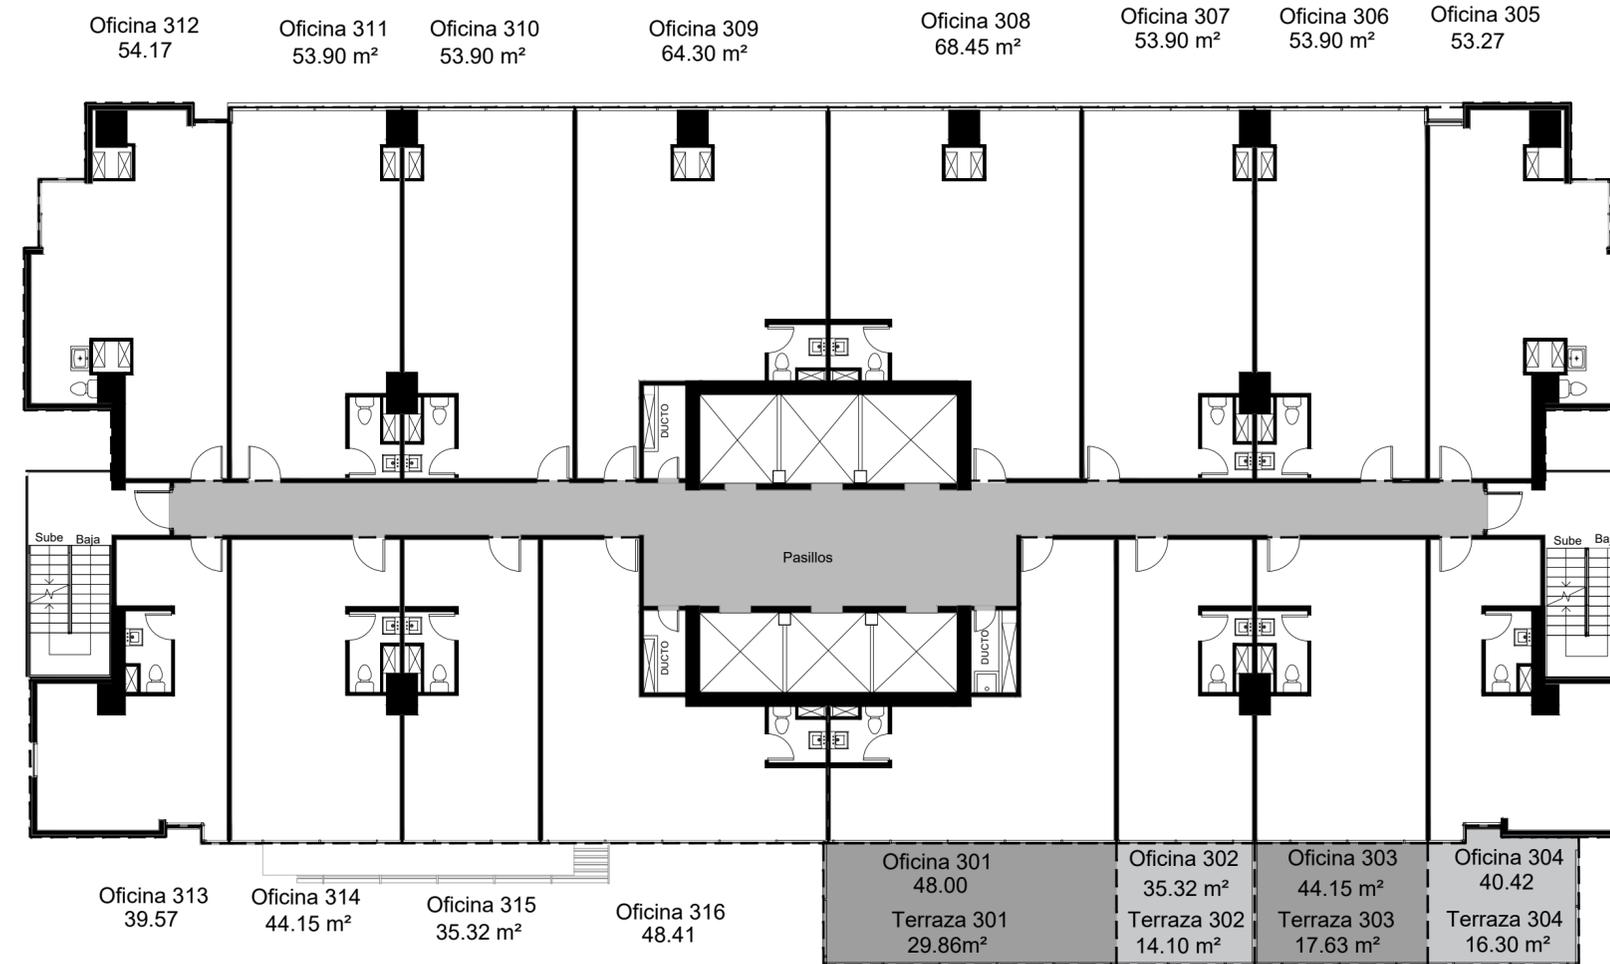


NIVEL 3
16 oficinas






14 AVENIDA ZONA 10

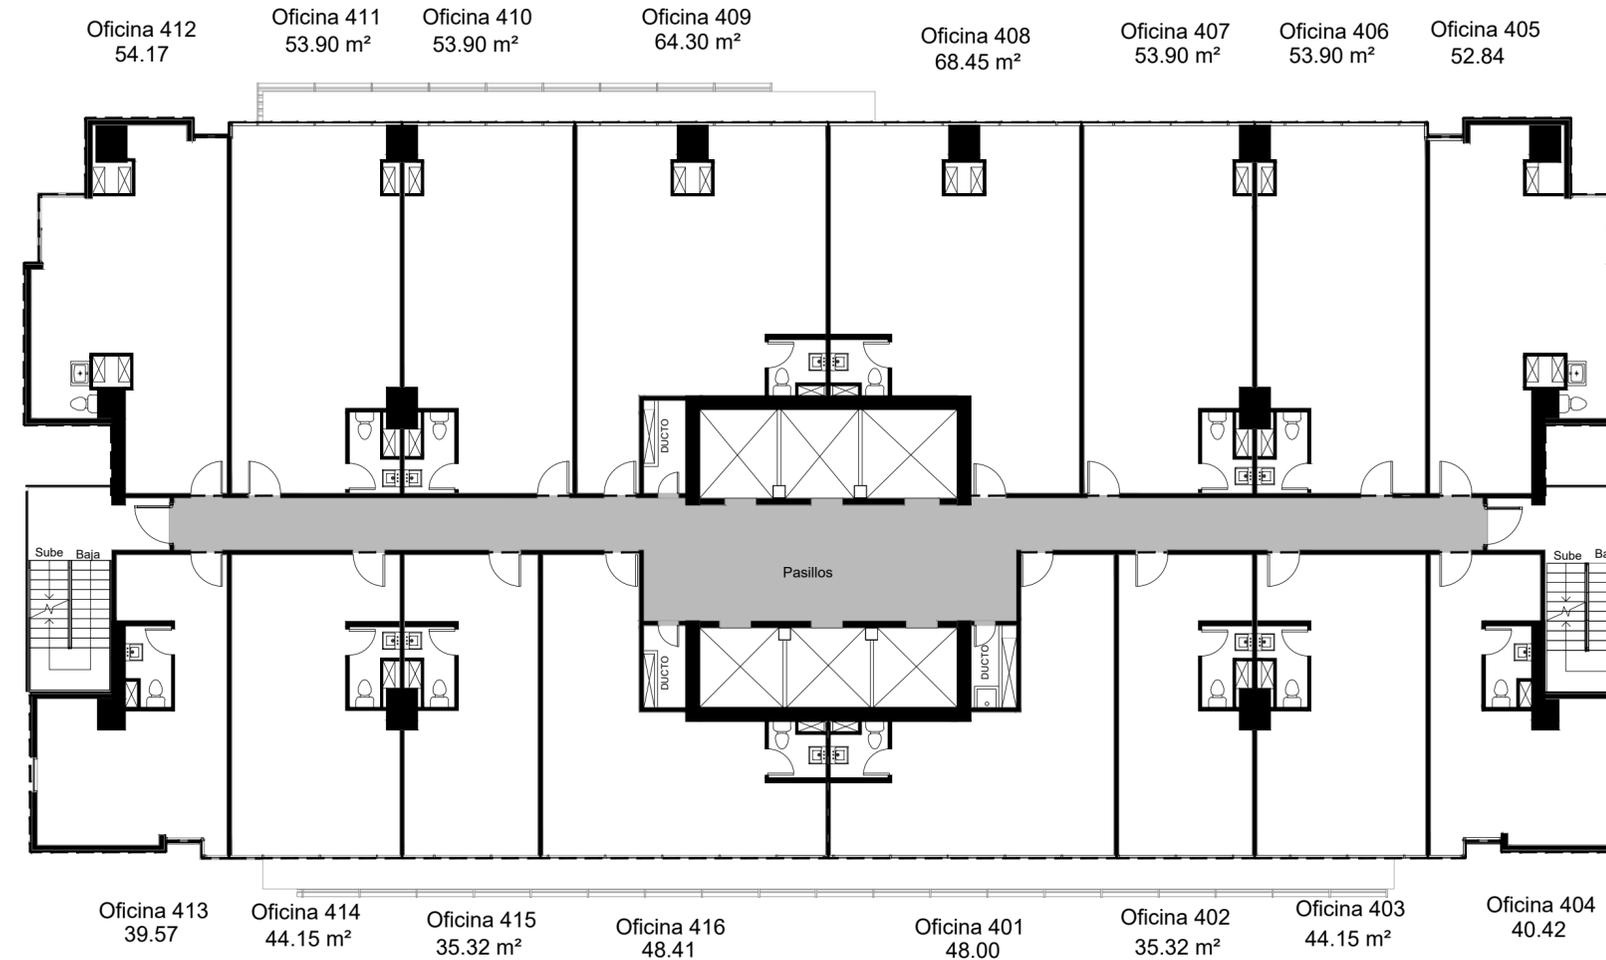


NIVEL 4
16 oficinas



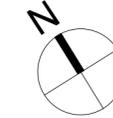


14 AVENIDA ZONA 10

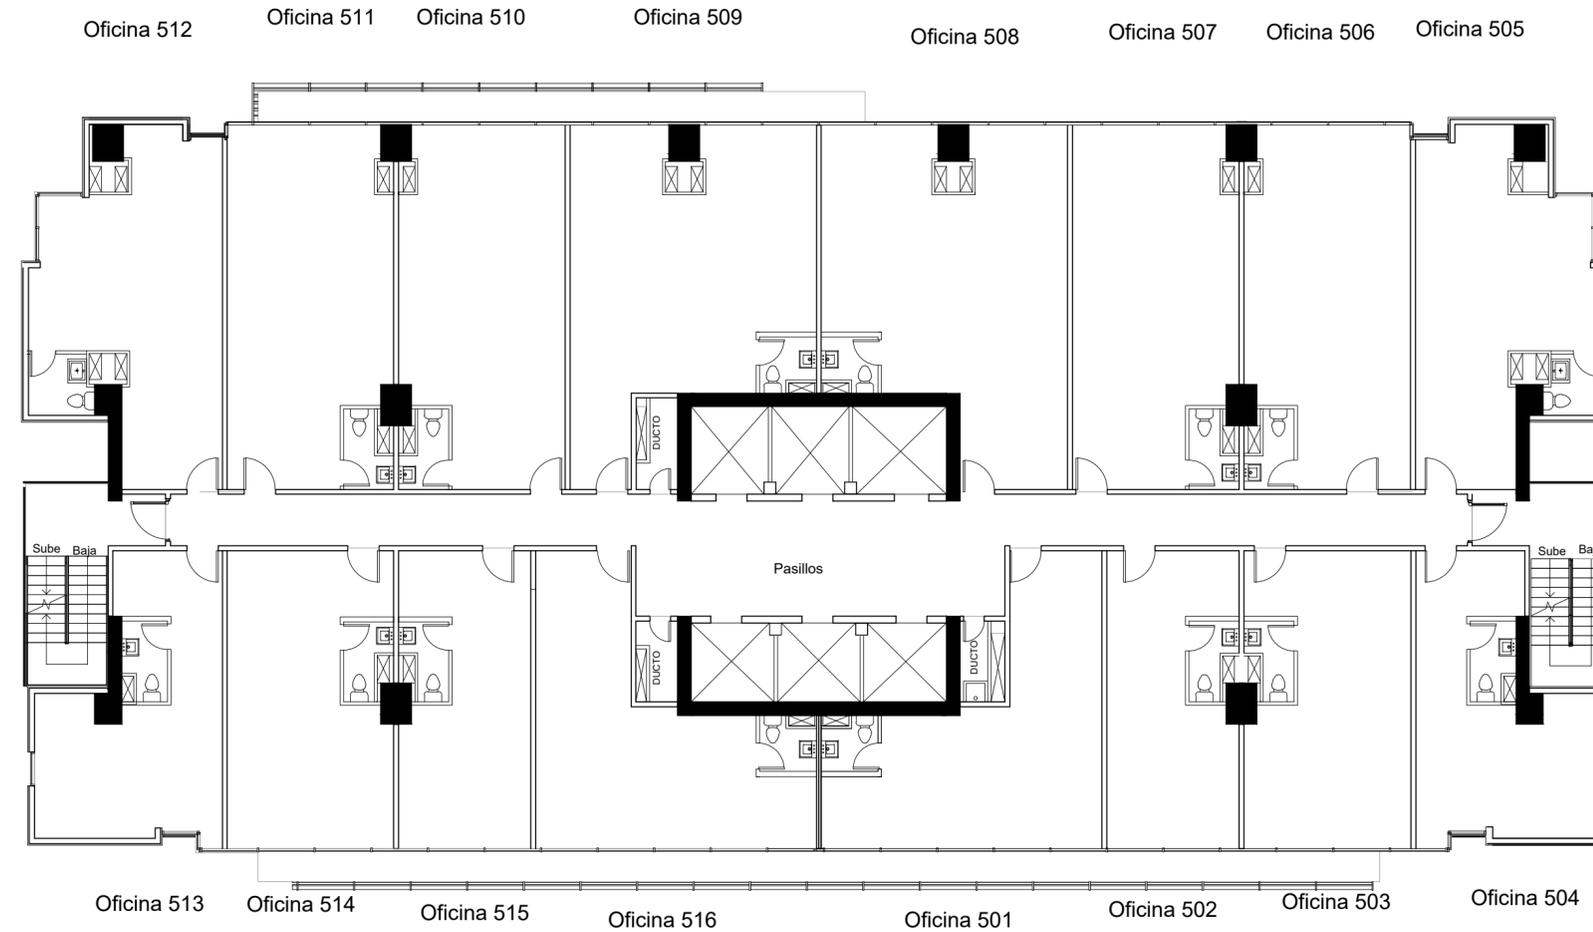


NIVEL 5
16 oficinas



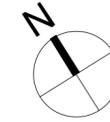

14 AVENIDA ZONA 10

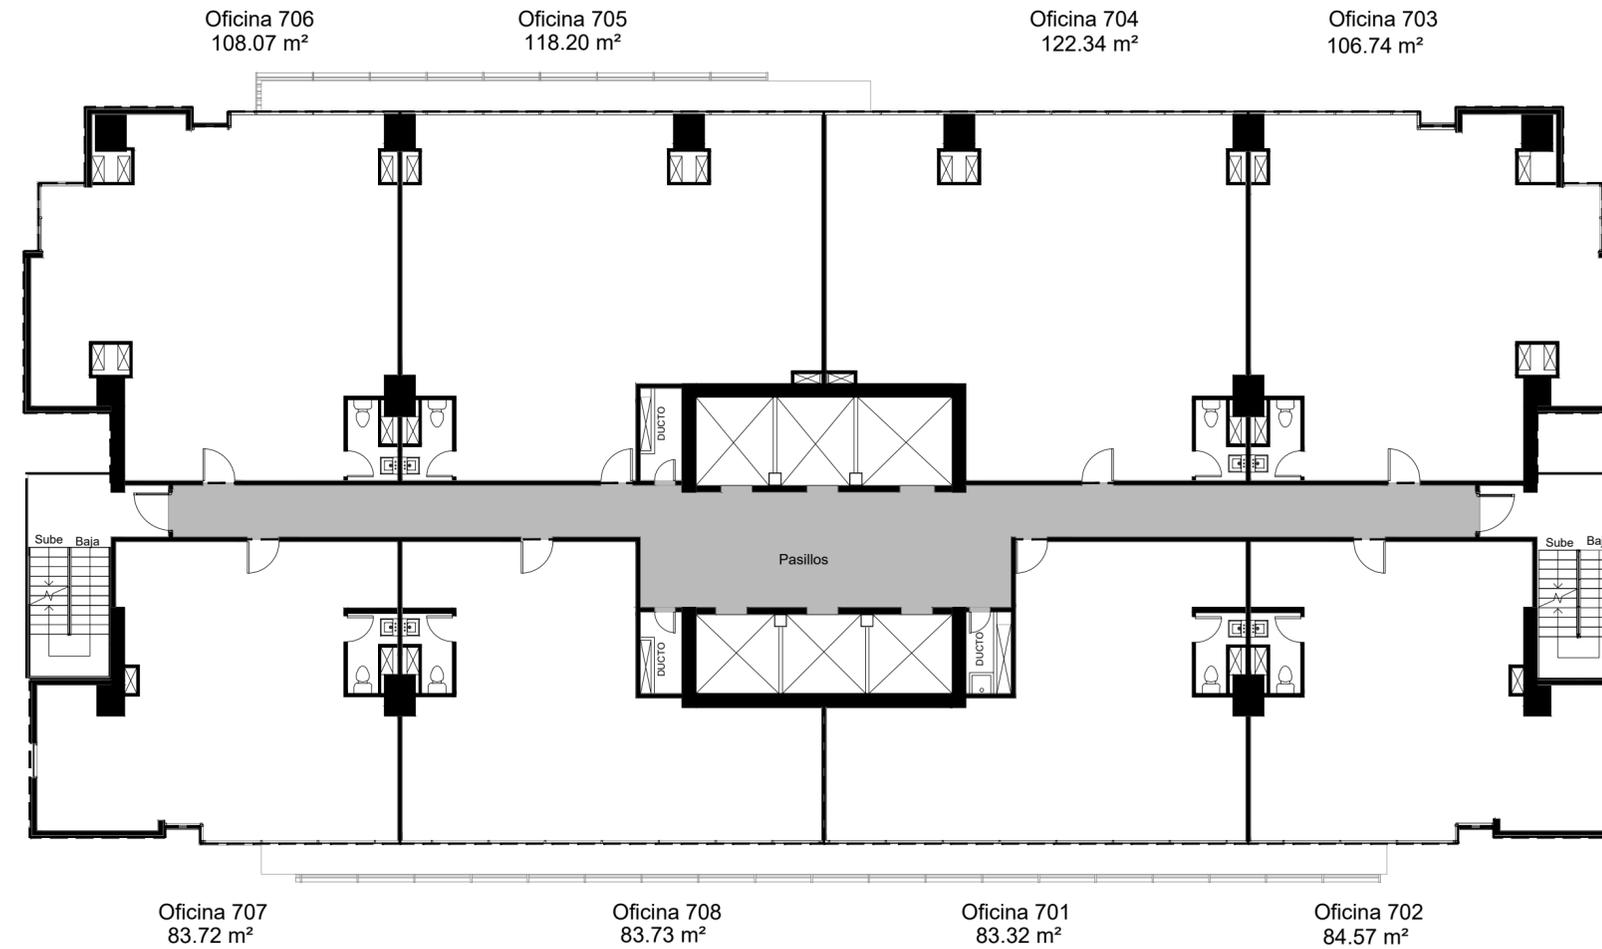

NIVELES 7 AL 11


8 oficinas

ESCALA GRAFICA





14 AVENIDA ZONA 10

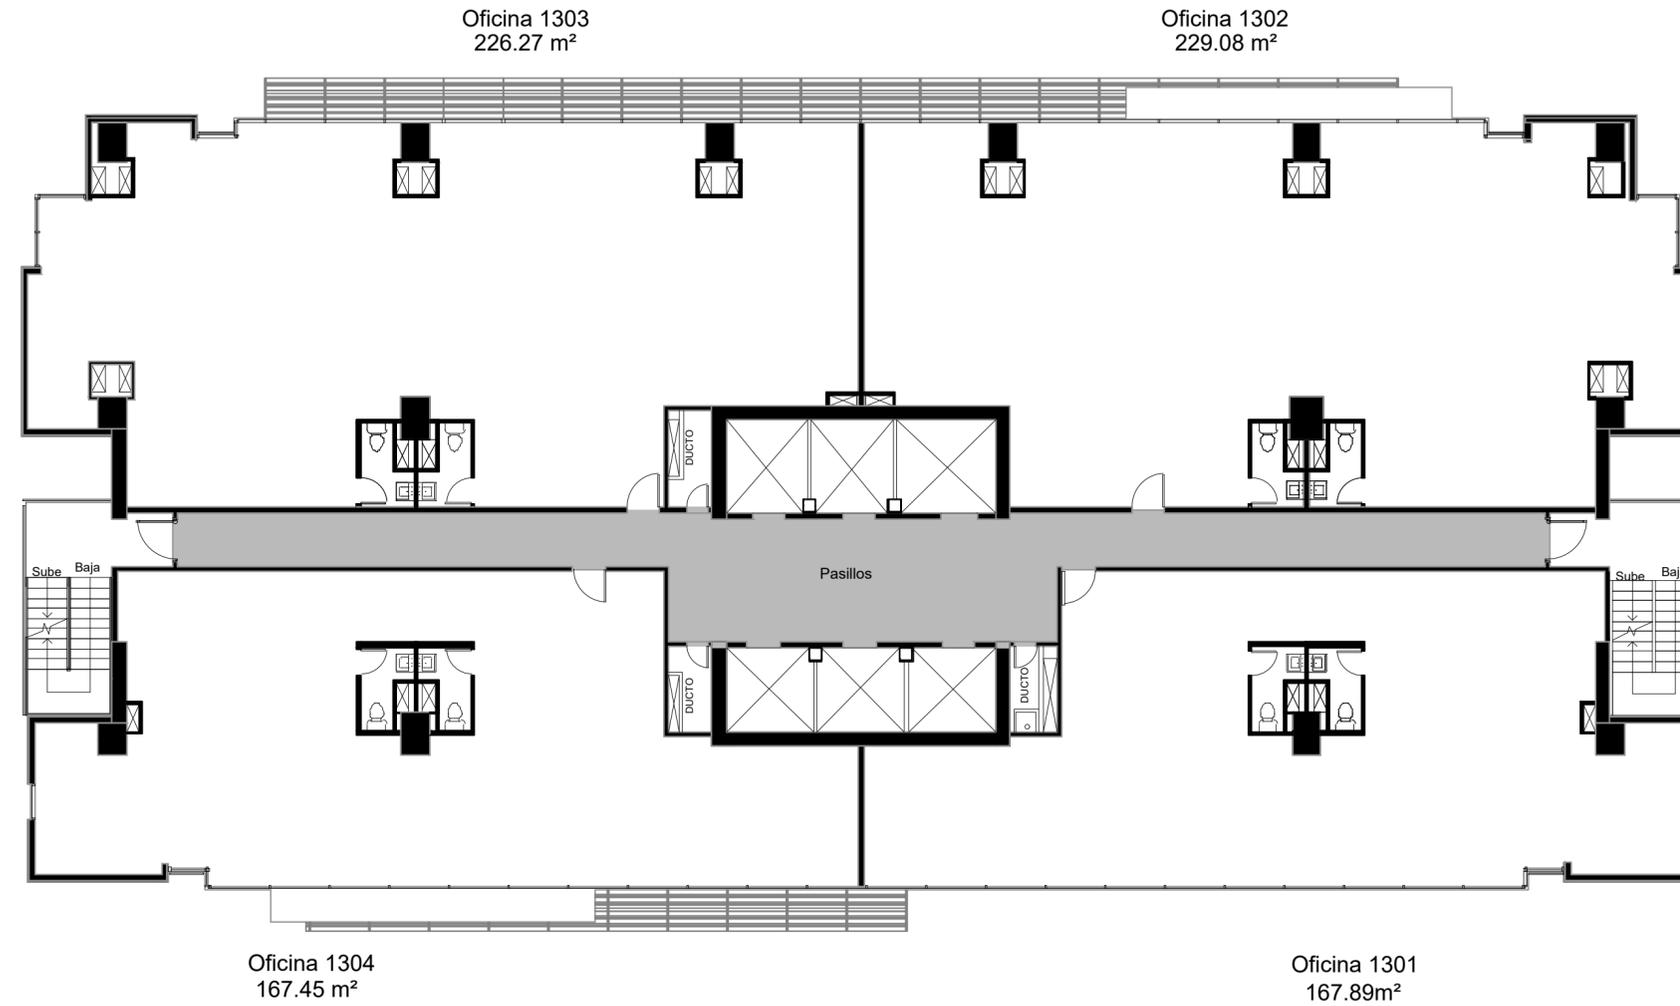


NIVEL 13

4 oficinas





14 AVENIDA ZONA 10

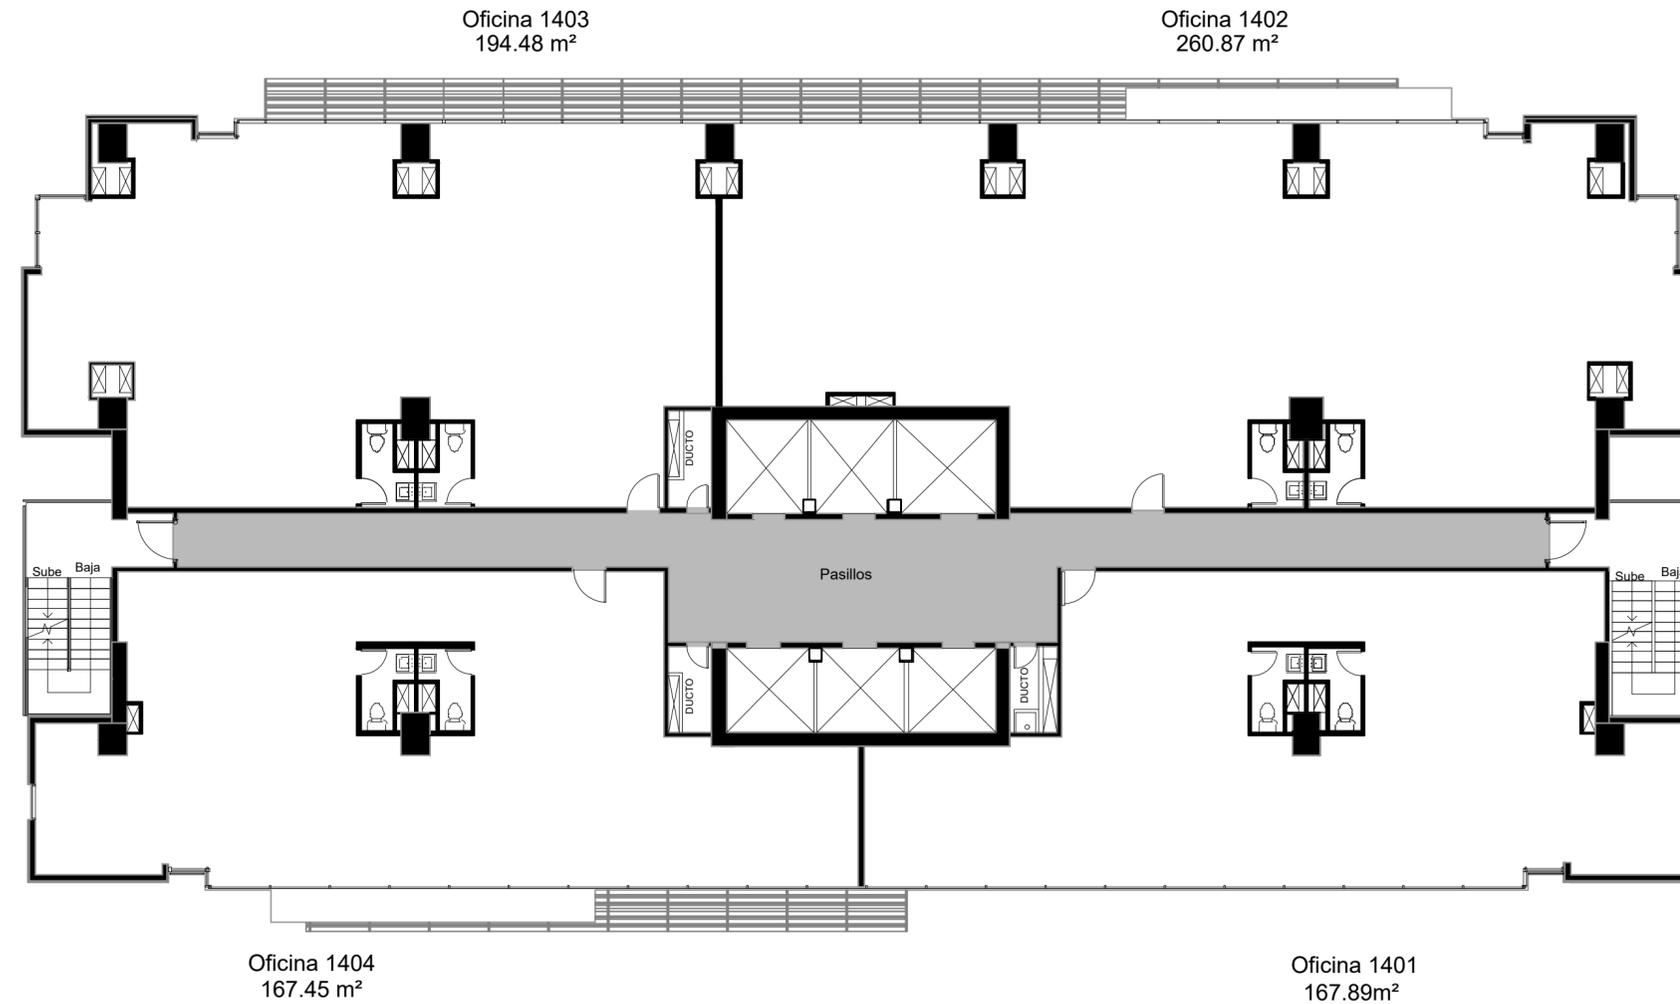

NIVEL 14


4 oficinas

ESCALA GRAFICA





14 AVENIDA ZONA 10

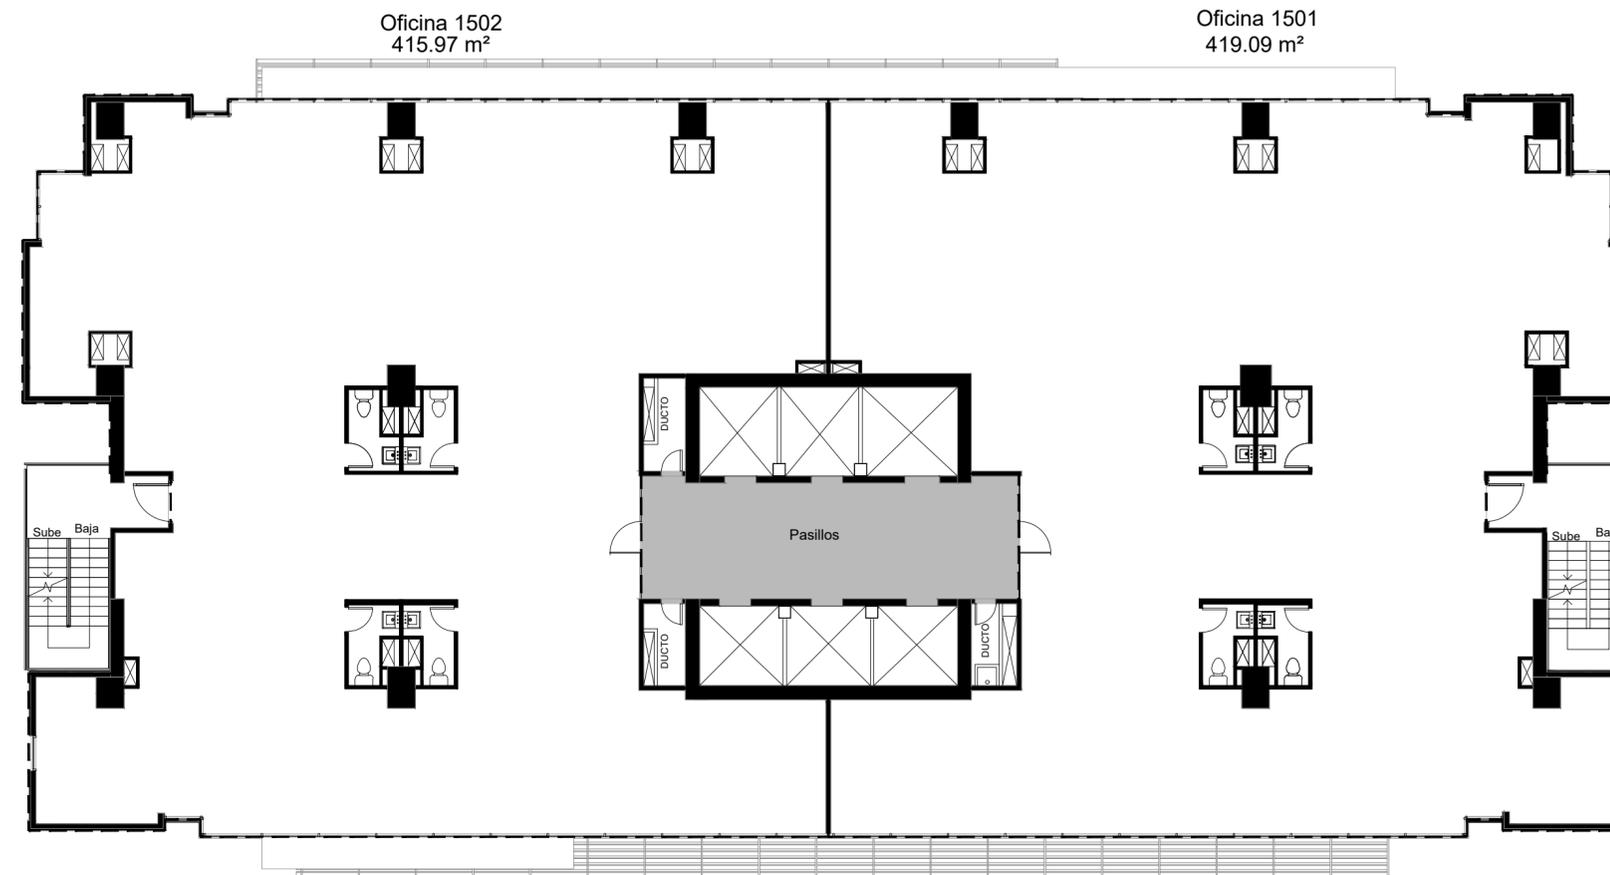

NIVEL 15

2 oficinas

Un proyecto mas de:

DECATERRA

DESARROLLO INMOBILIARIO

www.cerodiezdiez.com