


LINEA	AZIMUT		DISTANCIA	
	o	'	mts	cm
1-2	341	44	13	00
2-3	341	44	4	00
3-4	71	22	24	49
4-5	178	56	17	83
5-1	261	22	19	22

AMARRE HORIZONTAL			
PUNTO	NORTE (m)	ESTE(m)	
PL-15	181.866	-271.517	
1	174.723	-256.868	
2	187.065	-260.940	

PORCENTAJE: 2.84%


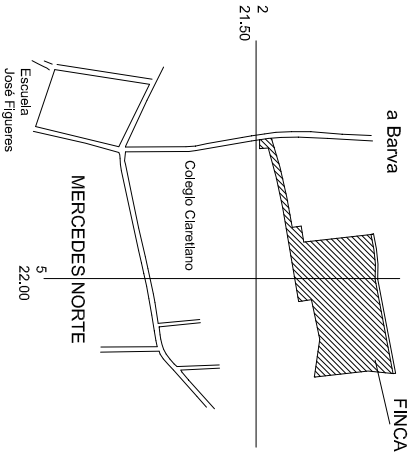


UBICACION GEOGRAFICA

HOJA BURIO

ESCALA 1:10000

- NOTAS:
- LEVANTAMIENTO POLAR CON RADIALES A VERTICES
 - POLIGONAL ABIERTA: ERRORES ESTIMADOS:
 - ANGULAR: 0° 00' 10", LINEAL: 0.01 m
 - DISTANCIAS DADAS EN METROS
 - TOTAL FRENTE A CALLE PUBLICA: 13.00 m
 - MODIFICA CATASTRO H-684637-2000 Y H-597925-1999
 - LAS ZONAS VERDES, ACERAS,ACCESOS SON AREAS COMUNES.
 - PROPIEDAD DE CONDOMINIOS DE CONDOMINIOS REAL DE CASTILLA

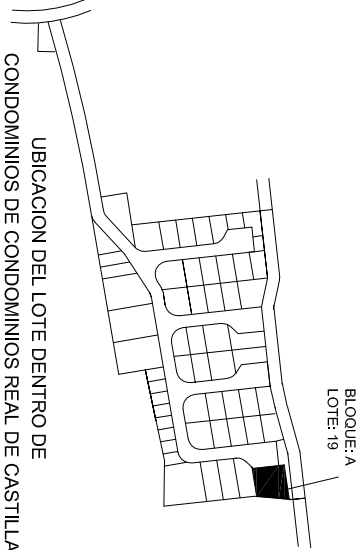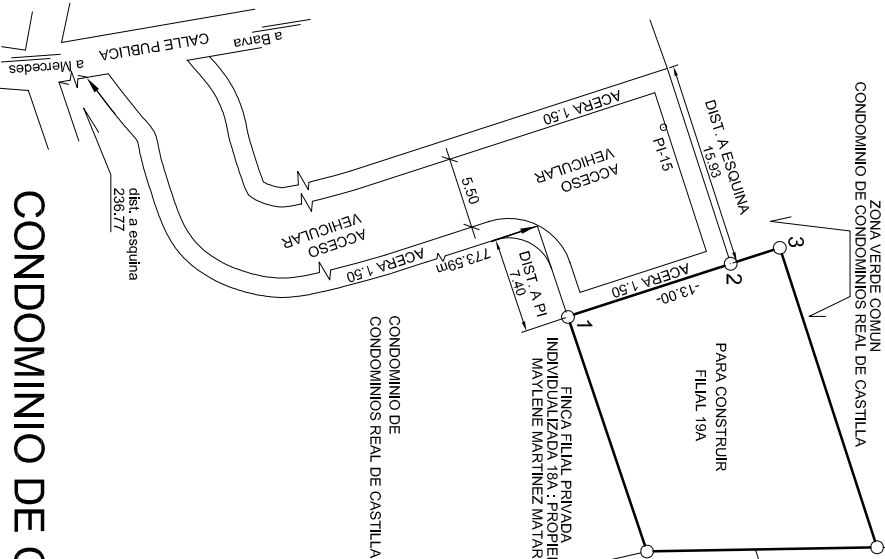

CONDOMINIO DE CONDOMINIOS REAL DE CASTILLA

ESCALA 1:5000

CONDOMINIO DE CONDOMINIOS REAL DE CASTILLA

PROPIEDAD : FINCA FILIAL PRIVADA INDIVIDUALIZADA DE:

CONSORCIO UNO S.A

CEDULA JURIDICA:

3-101-133376-55

SITUADO EN: MERCEDES
DISTRITO: 2° MERCEDES
CANTON: 1° HEREDIA
PROVINCIA: 4° HEREDIA

INFORMACION DE REGISTRO
FINCA FILIAL: H-027337 F-000
FINCA MATRIZ: H4-001384M-000

HENRY SOTO OCAMPO

INGENIERO EN TOPOGRAFIA Y GEODESIA I.T.4514

ESCALA: 1:500

FECHA: FEBRERO 2003

PROTOCOLO:

TOMO: 11033
FOLIO: 44

AREA TOTAL : 371.53 m2

AREA SEGUN REGISTRO
FILIAL: 371.53 m2
MATRIZ: 22847.77 m2