

COMPROBANTE DE INSCRIPCION CATASTRAL



REGISTRO INMOBILIARIO
SUBDIRECCIÓN
CATASTRAL

INSCRIPCIÓN No:
6-2206015-2020

Fecha : 09/06/2020 11:33:06
Registrador: MIGUEL MOLINA CRUZ
4BA465CBB5D04C575F7E00F5DE190216

Catastro Nacional
2020-2851-C
04/06/2020 09:08:59
Reingreso



Contrato 875409
Fecha 03/06/2020
Visado CFIA

NUMERO DE ENTERO: 35242118-5



CONCEJO MUNICIPAL DE
DISTRITO DE COBANO

UNIDAD DE CATASTRO
VISADO MUNICIPAL

Hace constar que el presente plano ha cumplido con lo dispuesto en el **Artículo 79 Inc. B** del Reglamento a la Ley del Catastro Nacional N° 34331, y en el **Artículo 33 y 34** de la Ley de Planificación Urbana. N° 4240.

Por lo tanto se autoriza la presente SEGREGACION.



DAVID FERNANDO
CHAVES
VILLALOBOS
(FIRMA)


Firmado digitalmente
por DAVID FERNANDO
CHAVES VILLALOBOS
(FIRMA)
Fecha: 2020.06.01
16:51:53 -06'00'

DERROTERO

LINEA	A Z I M U T	DIST. (m)
1 - 2	93°45'37"	27.07
2 - 3	172°00'37"	43.73
3 - 4	161°01'55"	22.68
4 - 5	257°06'07"	33.03
5 - 6	351°14'47"	24.37
6 - 1	354°46'26"	50.02




AMARRE:
DE VERTICE No.1 AL P.I.
698.73m. - 235°06'52"

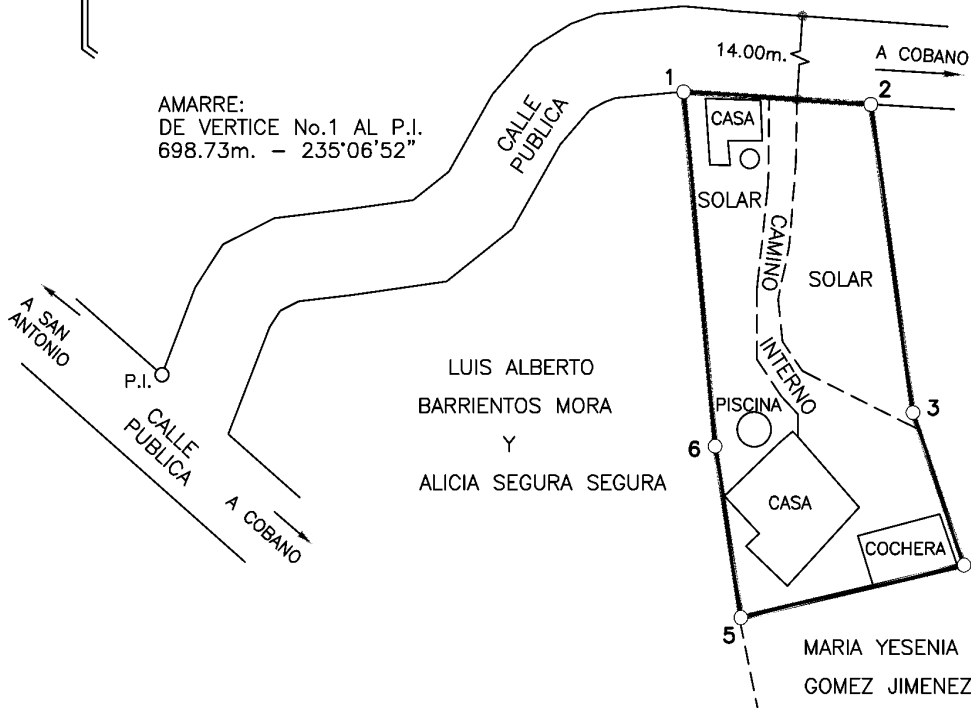

MARIA YESENIA
GOMEZ JIMENEZ
Y
VICTOR GERARDO
CARRANZA CRUZ

MARIA YESENIA
GOMEZ JIMENEZ
Y
VICTOR GERARDO
CARRANZA CRUZ

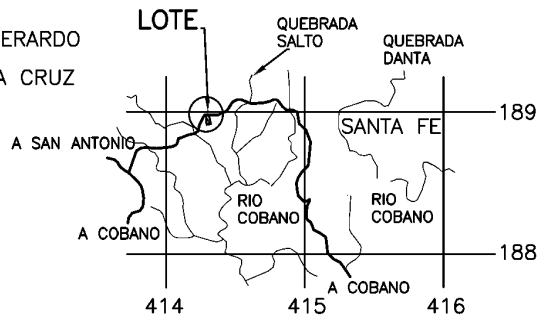

UBICACION GEOGRAFICA
HOJA: RIO ARIO
ESCALA: 1:50.000

NOTAS:

- LINDEROS EXISTENTES.
- LEVANTAMIENTO POLAR CON POLIGONAL ABIERTA Y RADIALES A LOS VERTICES
- ERRORES ESTIMADOS: ANGULAR: 00°01'00" LINEAL= 0.01m.
- ESTE PLANO SERVIRA UNICAMENTE PARA INSCRIBIR EL INMUEBLE. UNA VEZ INSCRITO EL FRACCIONAMIENTO RESPECTIVO, EL PLANO SURTIRA LOS EFECTOS JURIDICOS CORRESPONDIENTES DESDE LA FECHA DE SU INSCRIPCION EN EL CATASTRO.
- MODIFICA PLANO CATASTRADO No. P-309501-1996
- CADA UNO DE LOS DUEÑO ES DUEÑO DE UN MEDIO EN LA FINCA
- DISTANCIA FRENTE A CALLE PUBLICA DEL VERTICE 1 AL 2 ES DE 27.07m

SITUADO EN: SANTA FE DISTRITO 11' COBANO CANTON 01' PUNTARENAS PROVINCIA 06' PUNTARENAS	INFORMACION DE REGISTRO	Archivo: RV-CASA	ESCALA 1: 1000
	ES PARTE FOLIO REAL N° 6145246-001-002	PROFESIONAL RESPONSABLE FREDDY ANTONIO ALVARENGA TINOCO (FIRMA) Firmado digitalmente por FREDDY ANTONIO ALVARENGA TINOCO (FIRMA) Fecha: 2020.01.19 16:50:10 -06'00'	FECHA ENERO / 2020
AREA 2025m²	AREA SEGUN REGISTRO 40181.38m ²	FREDDY ALVARENGA TINOCO INGENIERO TOPOGRAFO I.T. 17232	PROTOCOLO TOMO 21512 FOLIO 094