




ENTERO N° 000

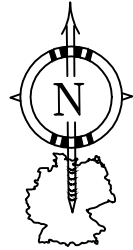

LINEA	ACIMUT	DIST.(m)
1 - 2	221° 56.9'	57.72
2 - 3	275° 08.4'	127.95
3 - 4	183° 34.2'	18.00
4 - 5	093° 34.2'	117.23
5 - 6	211° 11.6'	7.90
6 - 7	273° 34.2'	142.72
7 - 8	183° 41.5'	70.00
8 - 9	273° 12.5'	30.66
9 - 10	273° 23.1'	33.23
10 - 11	273° 42.4'	133.69
11 - 12	273° 46.9'	44.39
12 - 13	273° 25.6'	48.19
13 - 14	349° 53.0'	106.19
14 - 15	333° 03.2'	22.06
15 - 16	351° 42.2'	14.87
16 - 17	093° 33.6'	118.79
17 - 1	093° 34.8'	403.80

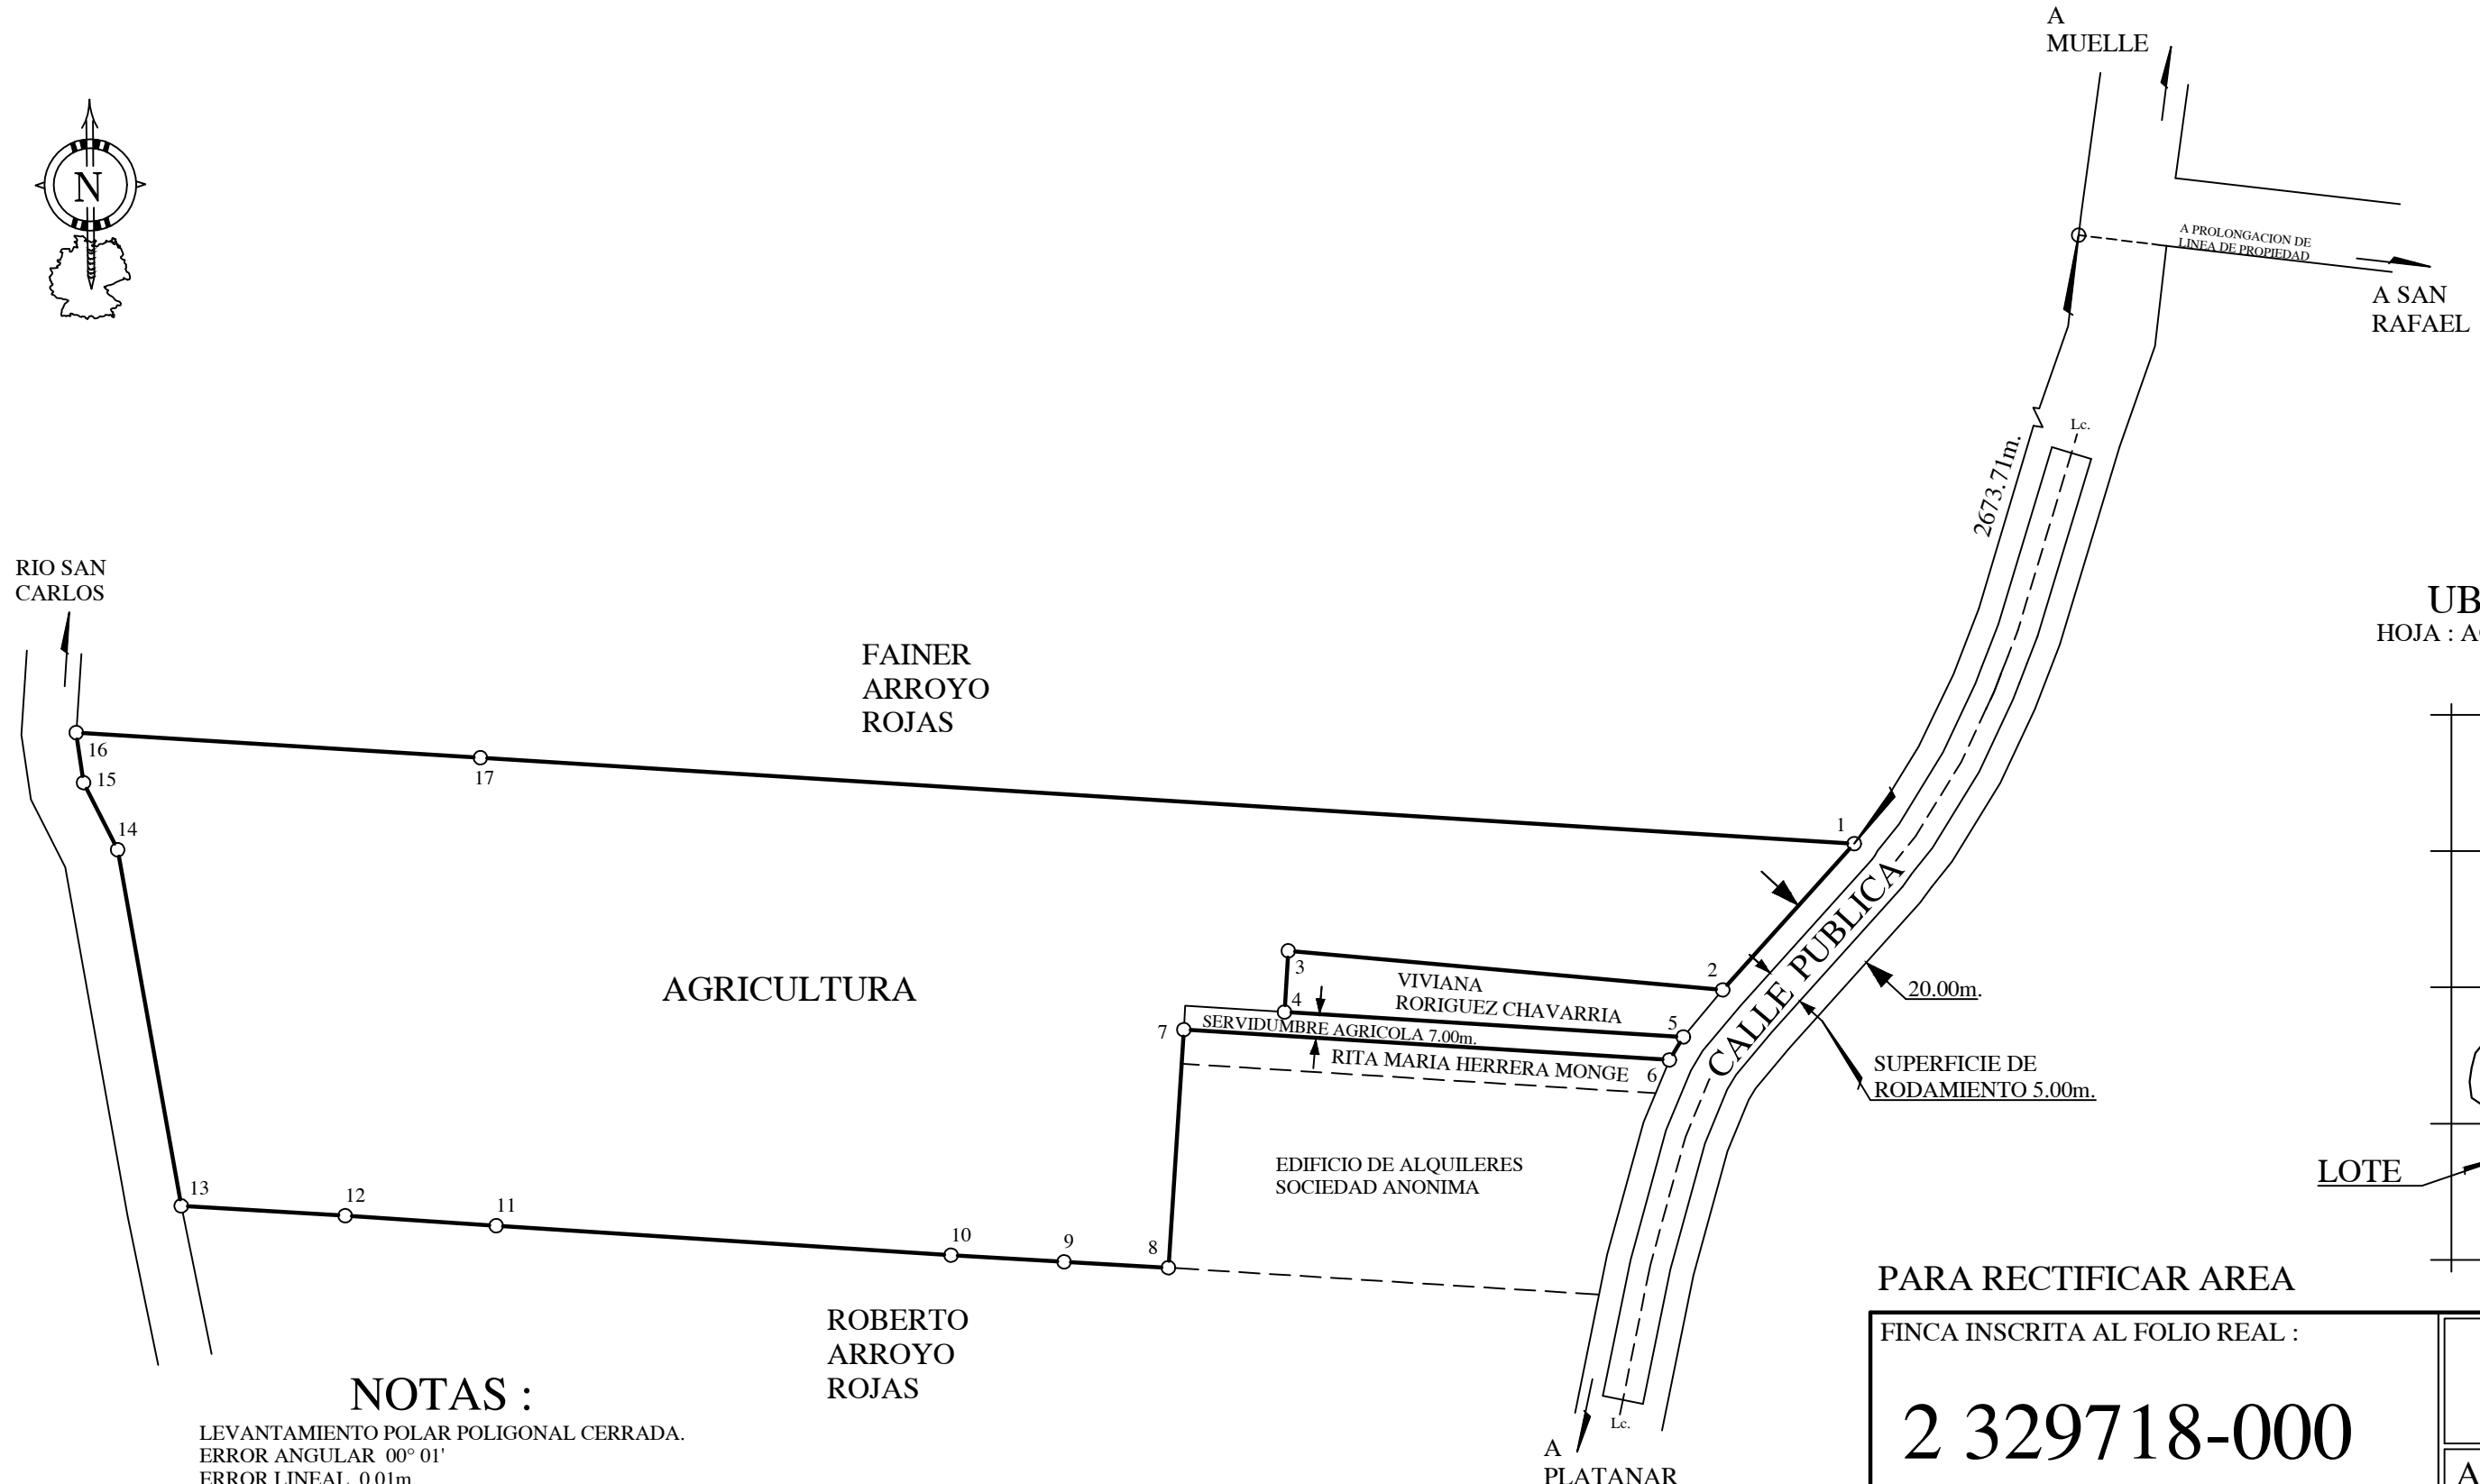

UBICACION GEOGRAFICA  
HOJA : AGUAS ZARCAS ESCALA : 1 : 50000

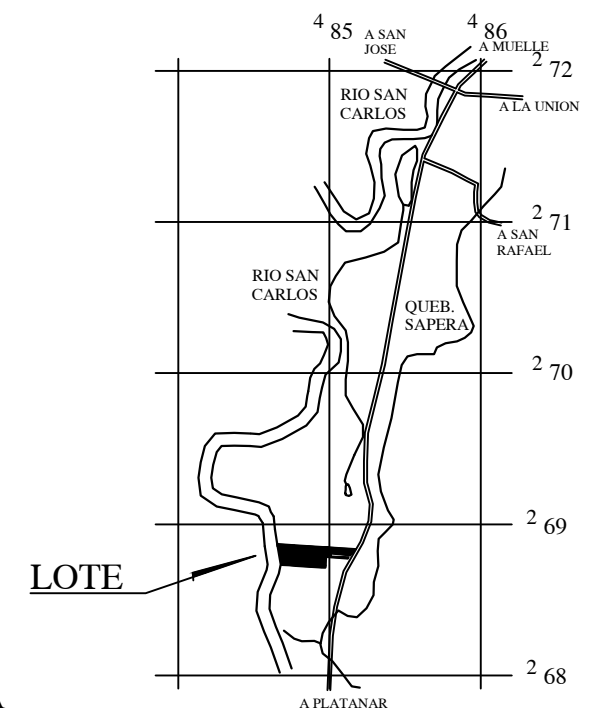

NOTAS :

LEVANTAMIENTO POLAR POLIGONAL CERRADA.  
 ERROR ANGULAR 00° 01'  
 ERROR LINEAL 0.01m.  
 DOY FE QUE LOS LINDEROS SON EXISTENTES.  
 DISTANCIA FRENTE A CALLE PUBLICA  
 DEL VERTICE 1 AL 2 57.72m. Y DE 5 A 6 7.90m.  
 AFECTADO POR LA LEY FORESTAL N°7575  
 ARTICULO 33.  
 ESTE PLANO SERVIRA UNICAMENTE PARA REALIZAR EL  
 MOVIMIENTO REGISTRAL UNA VEZ INSCRITA LA  
 RECTIFICACION DE AREA RESPECTIVA. EL PLANO SURTIRA LOS  
 EFECTOS JURIDICOS CORRESPONDIENTES DESDE LA FECHA DE  
 SU INSCRIPCION EN LA SUBDIRECCION CATASTRAL.  
 MODIFICA AL PLANO CATASTRADO A-0340055-1996.

PARA RECTIFICAR AREA

FINCA INSCRITA AL FOLIO REAL :

**2 329718-000**

AREA SEGUN REGISTRO :  
70899.36m<sup>2</sup>.

SITUADO EN : PLATANAR  
 DISTRITO : 02 FLORENCIA  
 CANTON : 10 SAN CARLOS  
 PROVINCIA: 02 ALAJUELA

PROTOCOLO TOMO : 22663 FOLIO :  
 ESCALA : 1 : 2000  
 FECHA : OCTUBREL 2022

AREA :  
**5ha.1290m<sup>2</sup>.**

LUIS DIEGO NUÑEZ SOLIS  
 INGENIERO TOPOGRAFO I.T. 10432