

COMPROBANTE DE INSCRIPCION CATASTRAL



REGISTRO INMOBILIARIO  
SUBDIRECCIÓN  
CATASTRAL

INSCRIPCIÓN No:  
1-52007-2022


Fecha : 13/09/2022 12:43:41  
Registrador: EDER ACOSTA BARRIOS  
0BE01763B4D17FB26EF9E3102A8F4C46

Catastro Nacional  
2022-65300-C  
09/09/2022 08:16:00  
Reingreso



Contrato 1027148  
Fecha 07/09/2022  
Visado CFIA

ENTERO #  
463813499

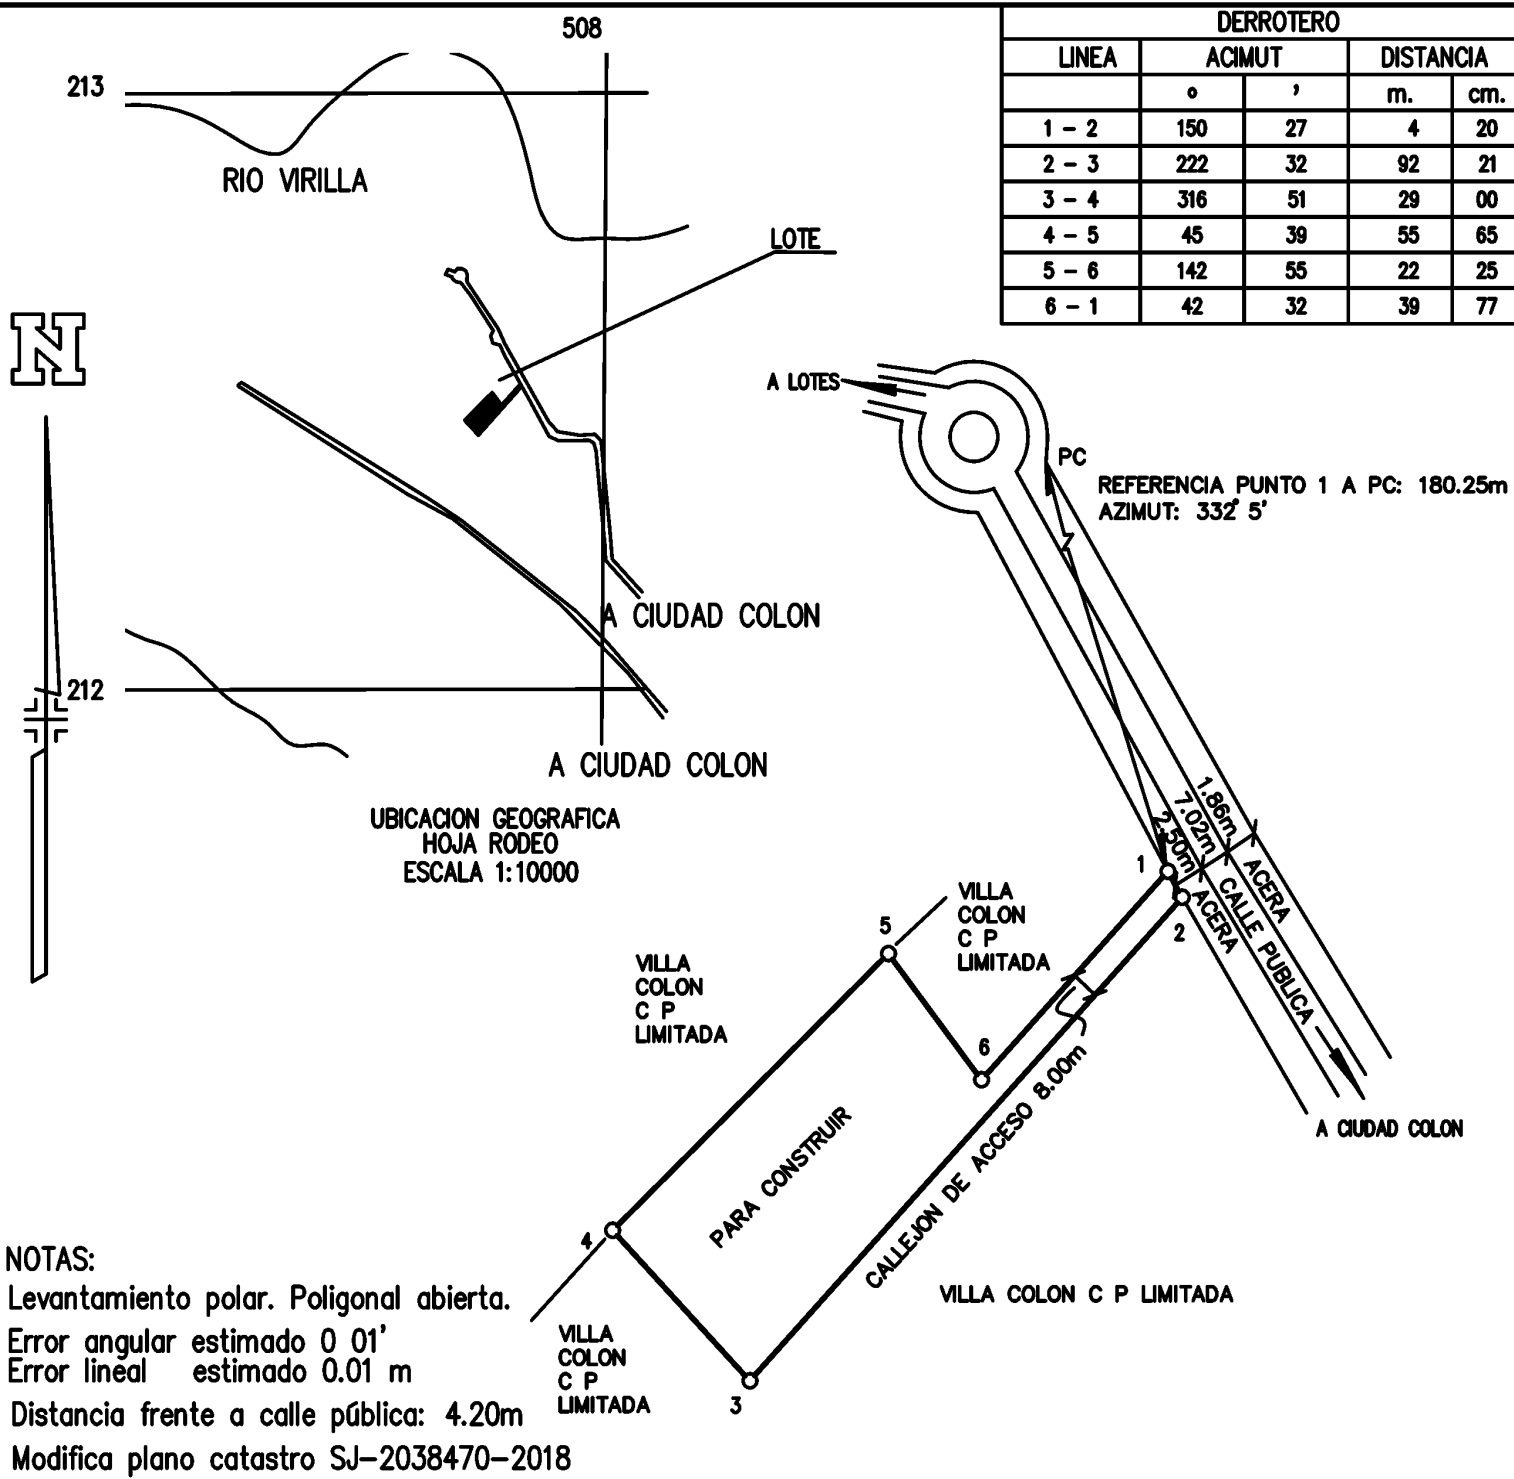

FINCA COMPLETA: <b>1705349-000</b>		SITUADO EN: COLON	
		DISTRITO: 01° COLON	
		CANTON: 07° MORA	
		PROVINCIA: 01° SAN JOSE	
ORLANDO NAVARRO ARIAS INGENIERO TOPOGRAFO IT-18056	AREA: 1651.2 m <sup>2</sup> Area Según Registro: 1651.00 m <sup>2</sup>	ESCALA: 1:1000	ARCHIVO: JAV-1
PROTOCOLO TOMO: 21387	FOLIO: 082	FECHA: JULIO 2022	