

COMPROBANTE DE INSCRIPCION CATASTRAL



REGISTRO INMOBILIARIO  
SUBDIRECCIÓN  
CATASTRAL

INSCRIPCIÓN No:  
1-49471-2022


Fecha : 02/09/2022 15:52:24  
Registrador: JUAN CARLOS ROJAS MENA  
AD102162DECE3EC3C56DAA8646A2C9EE

Catastro Nacional  
2022-65301-C  
01/09/2022 09:12:10  
Reingreso



Contrato 1027148  
Fecha 30/08/2022  
Visado CFIA

ENTERO #  
463813545

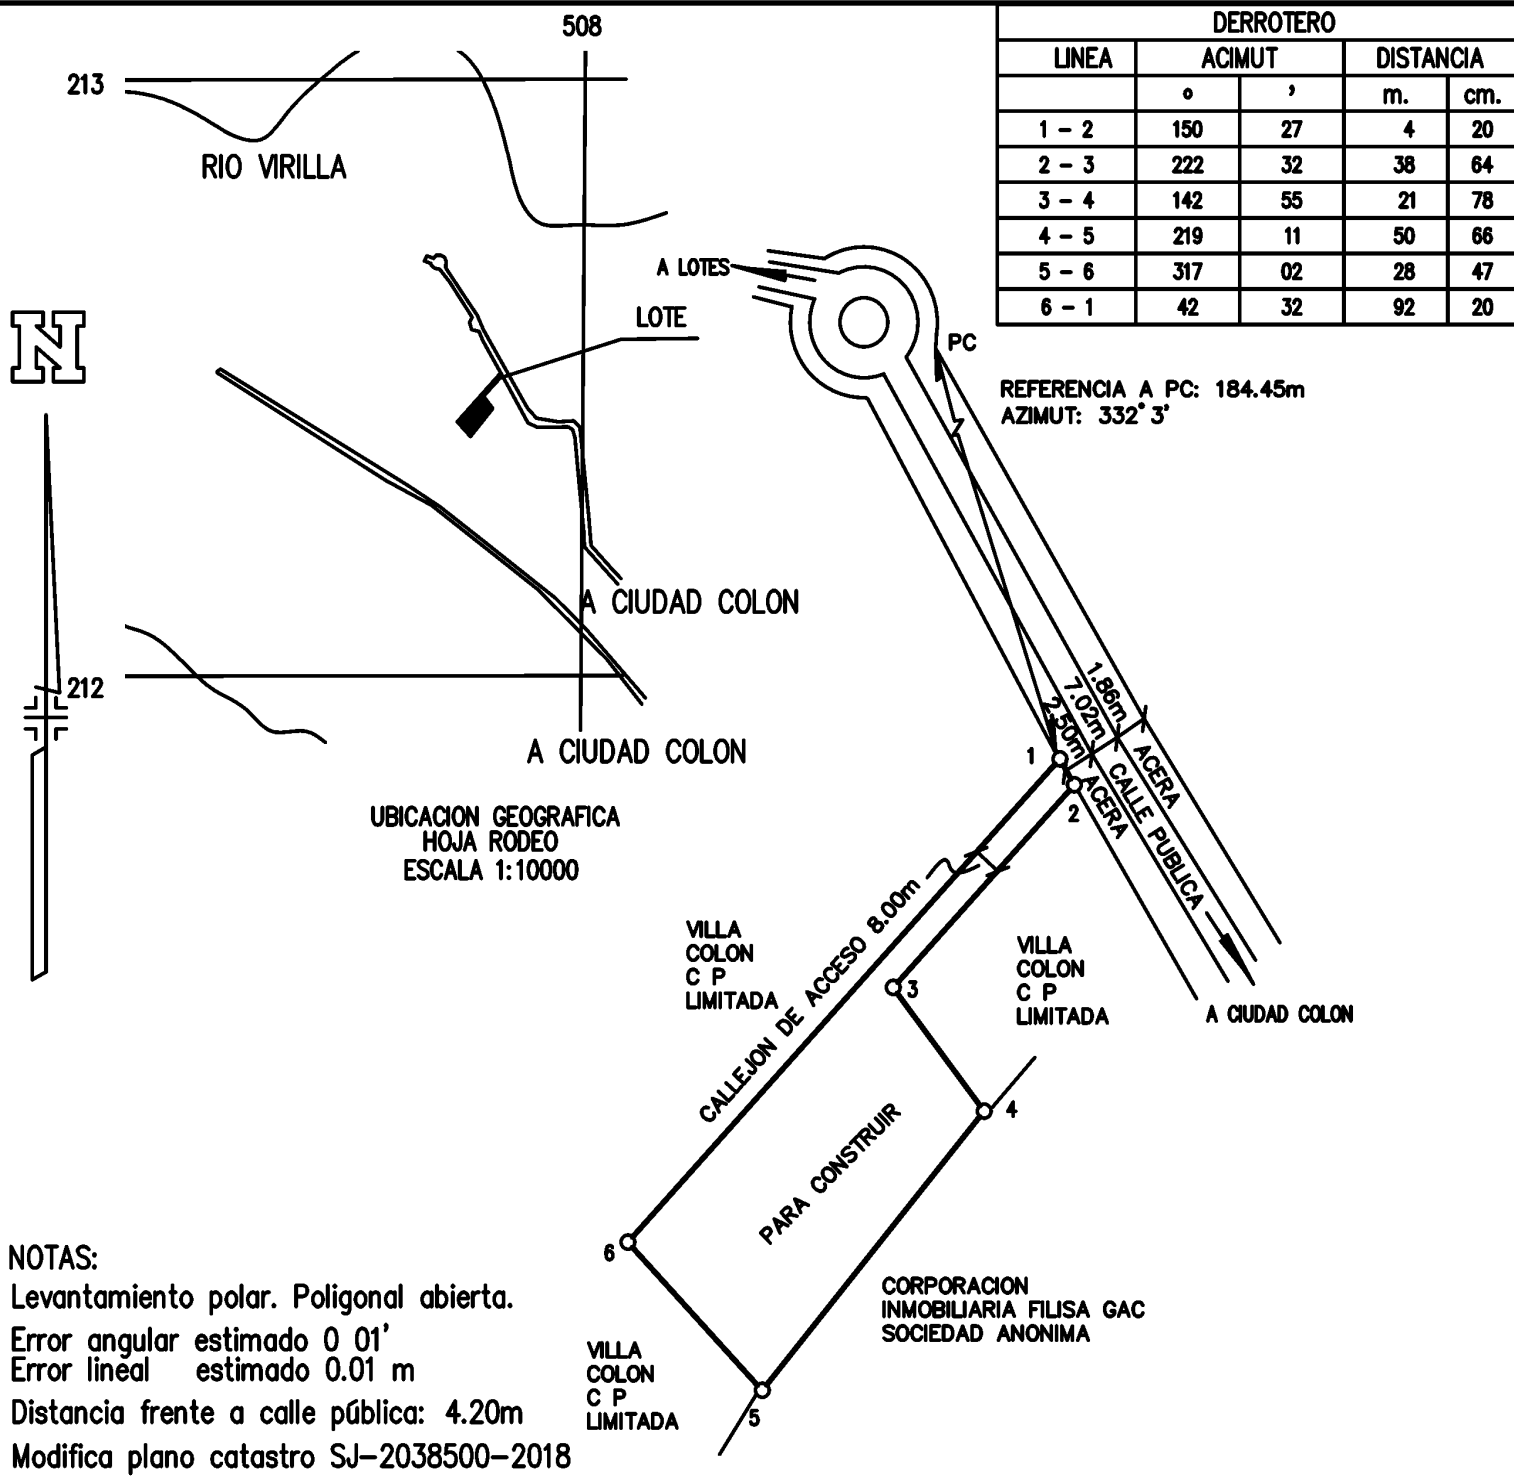

DERROTERO				
LINEA	ACIMUT		DISTANCIA	
	°	'	m.	cm.
1 - 2	150	27	4	20
2 - 3	222	32	38	64
3 - 4	142	55	21	78
4 - 5	219	11	50	66
5 - 6	317	02	28	47
6 - 1	42	32	92	20

REFERENCIA A PC: 184.45m  
AZIMUT: 332° 3'

UBICACION GEOGRAFICA  
HOJA RODEO  
ESCALA 1:10000

NOTAS:

Levantamiento polar. Poligonal abierta.  
Error angular estimado 0 01'  
Error lineal estimado 0.01 m  
Distancia frente a calle pública: 4.20m  
Modifica plano catastro SJ-2038500-2018

FINCA COMPLETA: <b>1705350-000</b>		SITUADO EN: COLON	
		DISTRITO: 01° COLON	
		CANTON: 07° MORA	
		PROVINCIA: 01° SAN JOSE	
ORLANDO NAVARRO ARIAS INGENIERO TOPOGRAFO IT-18056	AREA: 1544.2 m <sup>2</sup> Area Según Registro: 1544.00 m <sup>2</sup>	ESCALA: 1:1000	ARCHIVO: JAV-1
PROTOCOLO TOMO: 21387	FOLIO: 082	FECHA: JULIO 2022	