

REGISTRO NACIONAL
 REPUBLICA DE COSTA RICA
REGISTRO INMOBILIARIO SUBDIRECCIÓN CATASTRAL
 INSCRIPCIÓN No:
1-15318-2023
 Fecha: 29/03/2023 08:45:19
 Registrador: JUAN CARLOS ESQUIVEL RODRIGUEZ
 9419432B7A4826F41D8F17BEC3E6BBD9

Catastro Nacional
2023-22719-C
 27/03/2023 10:12:56
 Reingreso

cfia
 Contrato 1063750
 Fecha 24/03/2023
 Visado CFIA

ENTERO BANCARIO
 496054015



COLINDANTES

- (A) LEGION CONDOR S.A.
 - (B) MIRIAM Y YUSI FIN JARQUINE JACOB
- FRENTE A CALLE ENTRE VERTICES 1 Y 7=70.28m

- LEVANTAMIENTO POLAR POLIGONAL ABIERTA.
- ERRORES ESTIMADOS: ANGULAR 0° 01',
- LINEAL 0.01m./LINDEROS EXISTENTES. TODAS LAS DISTANCIAS DADAS EN METROS
- ESTE PLANO SERVIRÁ ÚNICAMENTE PARA REALIZAR EL MOVIMIENTO REGISTRAL. UNA VEZ INSCRITA LA RECTIFICACION DE MEDIDA Y REUNION DE FINCAS RESPECTIVA, EL PLANO SURTIRÁ LOS EFECTOS JURÍDICOS CORRESPONDIENTES DESDE LA FECHA DE SU INSCRIPCIÓN EN LA SUBDIRECCIÓN CATASTRAL.
- MODIFICA A LOS PLANOS CATASTRADOS No. SJ-8803-1970, SJ-5024-1964 Y SJ-103810-1960 Y MODIFICA A LOS PLANOS CATASTRADOS No. SJ-376708-1997, SJ-390282-1997 Y SJ-390283-1997.

RECTIFICACION DE MEDIDA Y REUNION DE FINCAS

DERROTERO		
LINEA	A Z I M U T	DIST.
1 - 2	185° 39'	15.30m
2 - 3	219° 33'	0.99m
3 - 4	250° 23'	1.00m
4 - 5	279° 01'	27.09m
5 - 6	306° 16'	2.29m
6 - 7	04° 34'	23.61m
7 - 8	94° 41'	15.59m
8 - 9	185° 46'	9.92m
9 - 1	96° 13'	15.36m

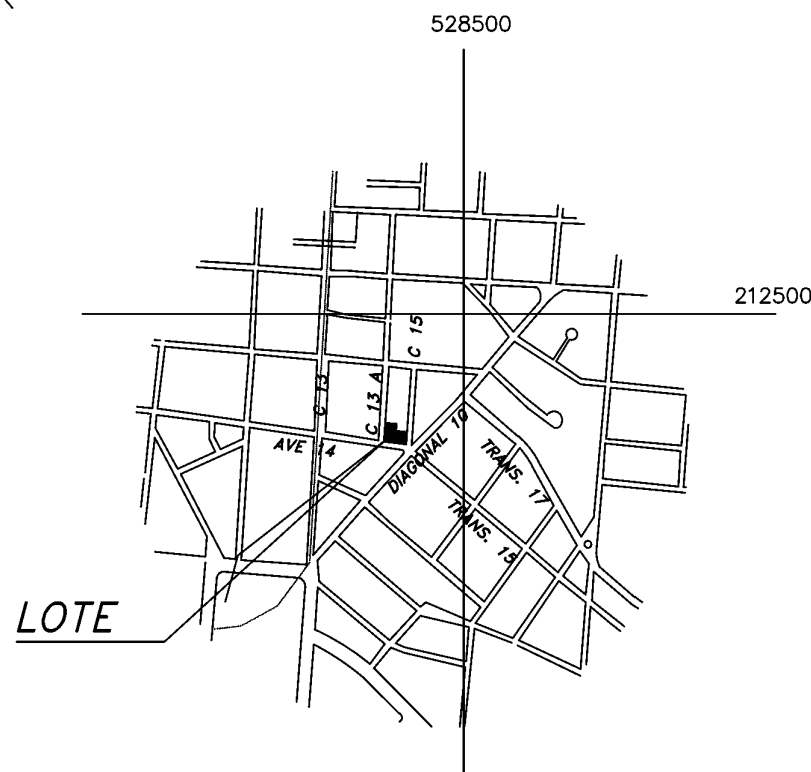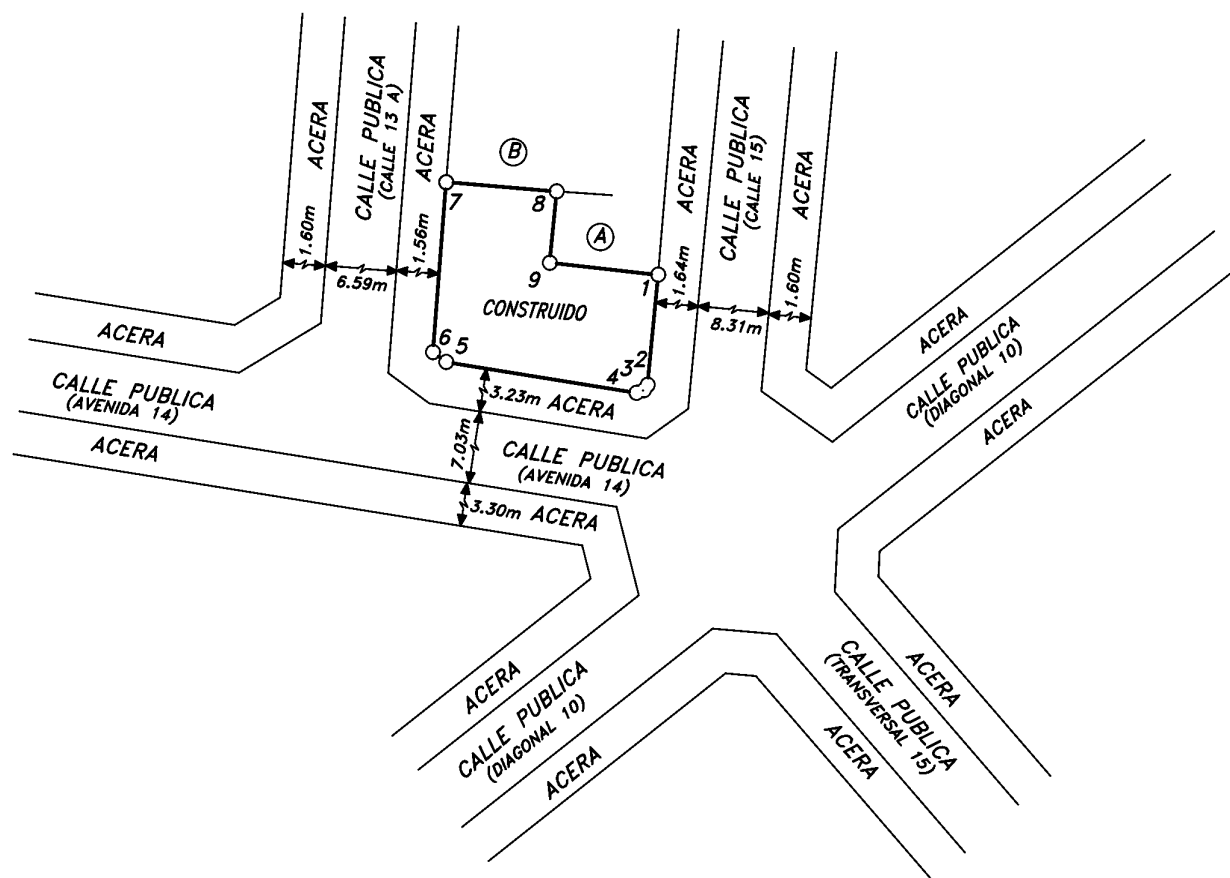

UBICACION GEOGRAFICA HOJA MARIA AGUILAR ESCALA 1:10000

INFORMACION REGISTRAL

FINCA FOLIO REAL No.
1 579685-000
 AREA SEGUN REGISTRO 399.44 m²

FINCA FOLIO REAL No.
1 060607-000
 AREA SEGUN REGISTRO 104.51 m²

FINCA FOLIO REAL No.
1 073407-000
 AREA SEGUN REGISTRO 139.34 m²

ARCHIVO:	GERM002	AREA	635 m ²
ESCALA	1:1000		
FECHA	MARZO 2023	SITUADO EN: BARRIO LUJAN	DISTRITO: 04° CATEDRAL CANTON: 01° SAN JOSE PROVINCIA: 01° SAN JOSE
PROTOCOLO - TOMO	22908		
FOLIO	032		

JOSE FRANCISCO ALVARADO HERNANDEZ (FIRMA)
 Firmado digitalmente por JOSE FRANCISCO ALVARADO HERNANDEZ (FIRMA)
 Fecha: 2023.03.24 14:20:32 -06'00'
 TOPOGRAFO ASOCIADO T.A.3087