

L#8


COMPROBANTE DE INSCRIPCION CATASTRAL

REGISTRO NACIONAL
REGISTRO INMOBILIARIO
SUBDIRECCIÓN CATASTRAL
INSCRIPCIÓN No:
6-2072711-2018
 Fecha : 31/08/2018 13:01:14
 Registrador: ALLAN SALAZAR MONTERO
 06995A2866D3E768B72972717645962F

Catastro Nacional
2018-64440-C
 30/08/2018 08:45:28
 Reingreso

cfia
Contrato 796597
Fecha 29/08/2018
Sellado CFIA

ENTERO NUMERO 27705942-9 DEL BCR

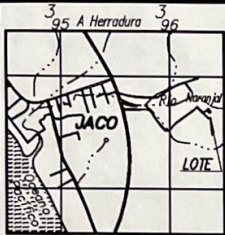


A Playa Hermosa
 HOJA HERRADURA
 UBICACION GEOGRAFICA
 ESCALA 1:50000

NOTAS:
 LEVANTAMIENTO POLAR
 POLIGONAL ABIERTA
 ERROR ANGULAR: NO SE DETERMINA POR METODO USADO.
 ERROR LINEAL ESTIMADO: 0.01 m
 DOY FE QUE LOS LINDEROS SON EXISTENTES.
 MODIFICA AL PLANO CATASTRADO P-2003945-2017.
 REFERENCIA
 DEL PUNTO A AL PUNTO P.I. = 79.66m -- 305'48'

DERROTERO		
LINEA	AZIMUT	DIST. (m)
1 - 2	49°39'04"	15.92
2 - 3	139°39'04"	32.78
3 - 4	229°53'30"	8.79
4 - 5	229°55'11"	7.13
5 - 1	319°39'04"	32.71

MUNICIPALIDAD DE GARABITO
VISADO MUNICIPAL
 En cumplimiento de Art. 33 y 34 de la Ley
 de Planificación Urbana
 Tomo: 2 Folio: 26 Asiento: 590
 Fecha: 27/08/2019 Firma: SROA

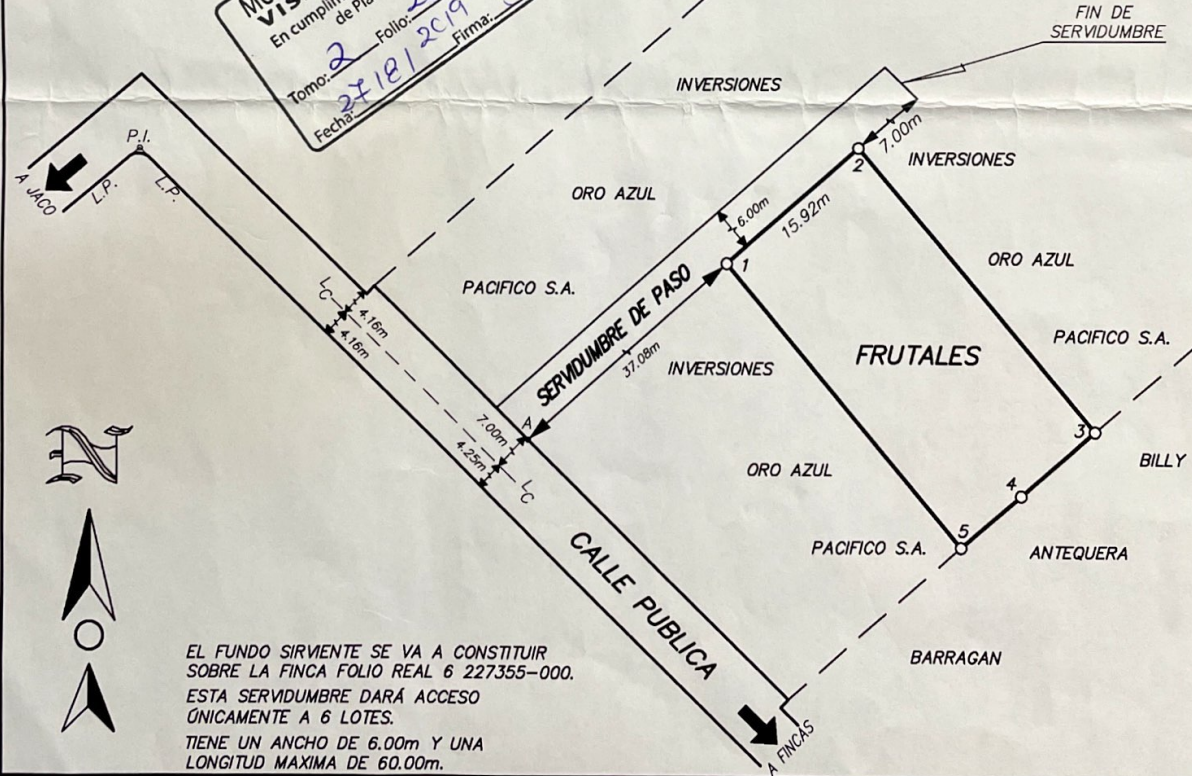

EL FUNDO SIRVIENTE SE VA A CONSTITUIR
 SOBRE LA FINCA FOLIO REAL 6 227355-000.
 ESTA SERVIDUMBRE DARÁ ACCESO
 ÚNICAMENTE A 6 LOTES.
 TIENE UN ANCHO DE 6.00m Y UNA
 LONGITUD MÁXIMA DE 60.00m.

ESTE PLANO SERVIRÁ ÚNICAMENTE PARA INSCRIBIR EL INMUEBLE,
 UNA VEZ INSCRITO EL FRACCIONAMIENTO RESPECTIVO, EL PLANO
 SURTIRÁ LOS EFECTOS JURÍDICOS CORRESPONDIENTES DESDE LA
 FECHA DE SU INSCRIPCIÓN EN EL CATASTRO.

ES PARTE DE FOLIO REAL N° 6 227355-000
 ÁREA SEGUN REGISTRO 5154.00m²

RANDALL OLIVARES MADRIGAL (FIRMA) Firmado digitalmente por RANDALL OLIVARES MADRIGAL (FIRMA) Fecha: 2018.08.08 06:31:54 -06'00' RANDALL OLIVARES MADRIGAL TOPOGRAFO ASOCIADO T.A. 7349	AREA 521m²	SITUADO EN QUEBRADA SECA CANTON 11 GARABITO DISTRITO 1 JACÓ PROVINCIA 6 PUNTARENAS
	ESCALA 1:500	PROTOCOLO TOMO FOLIO FECHA 20962 06 MAYO 2018