


PLANTA DISTRIBUCION GENERAL CONJUNTO

ESCALA 1/85


PROPUESTA FINAL

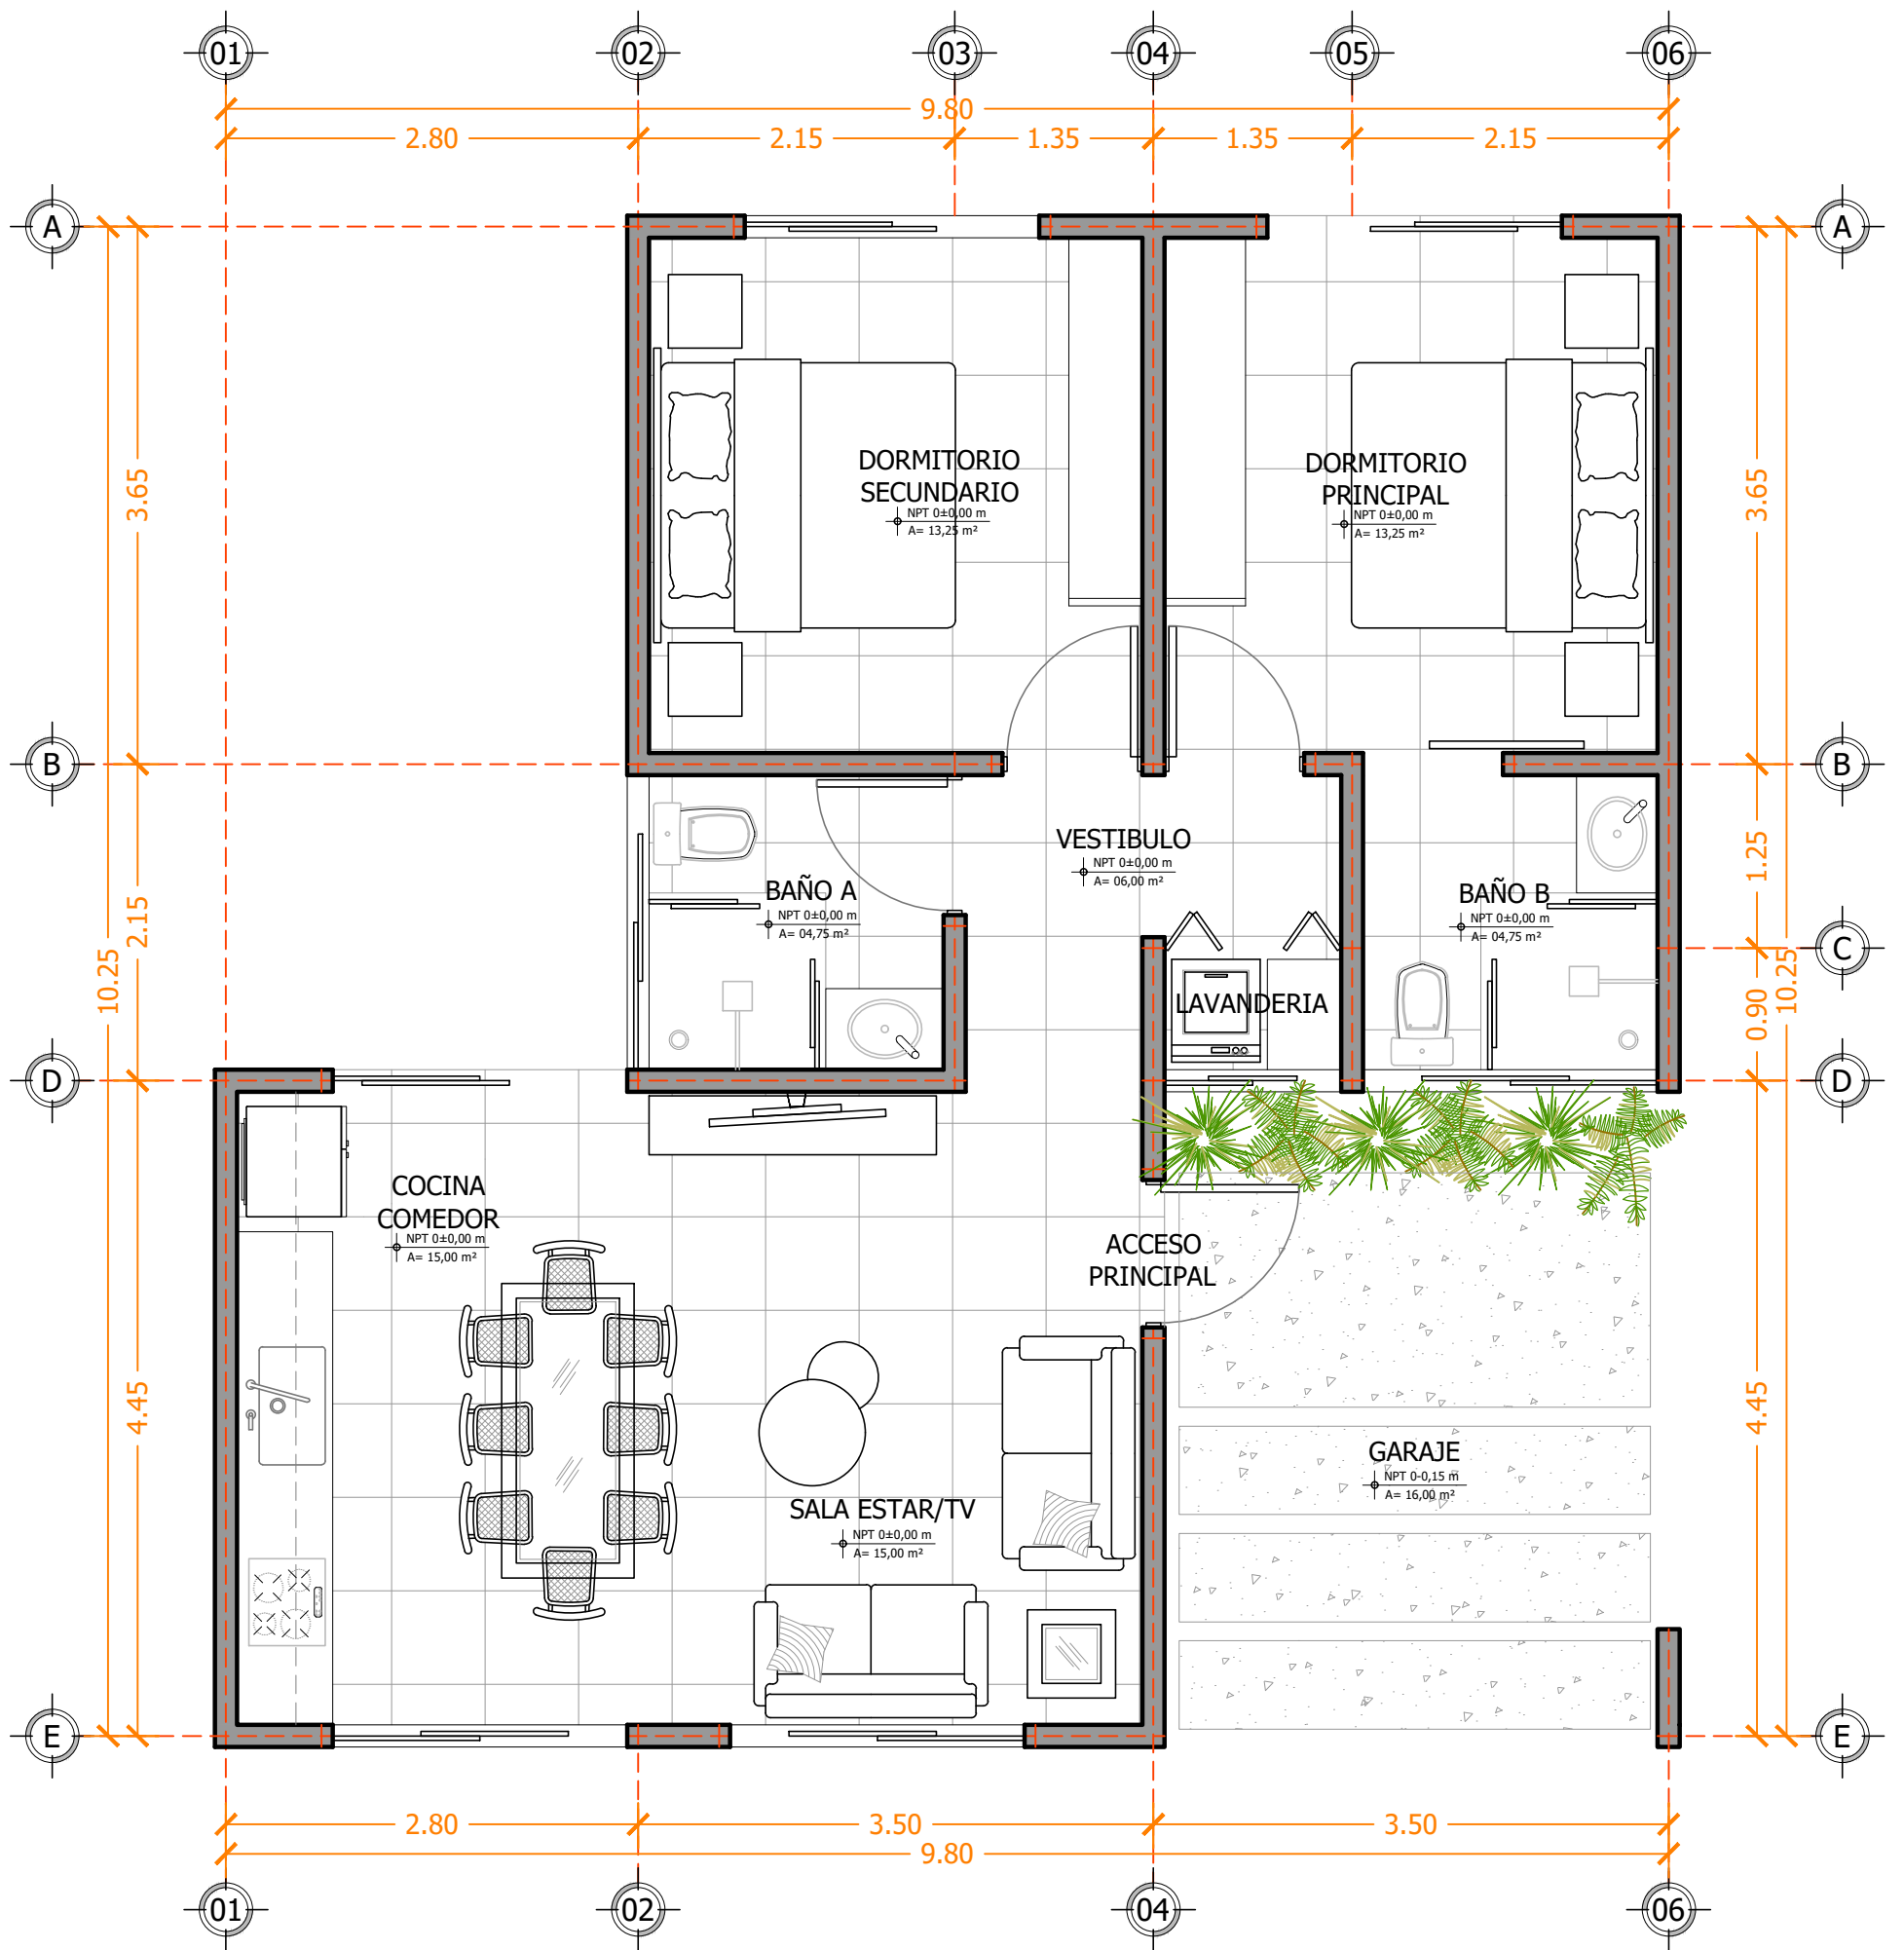

PLANTA DISTRIBUCION ARQUITECTONICA

ESCALA 1/50


AREA CASA: 72,00 m² + GARAJE 16,00 m²

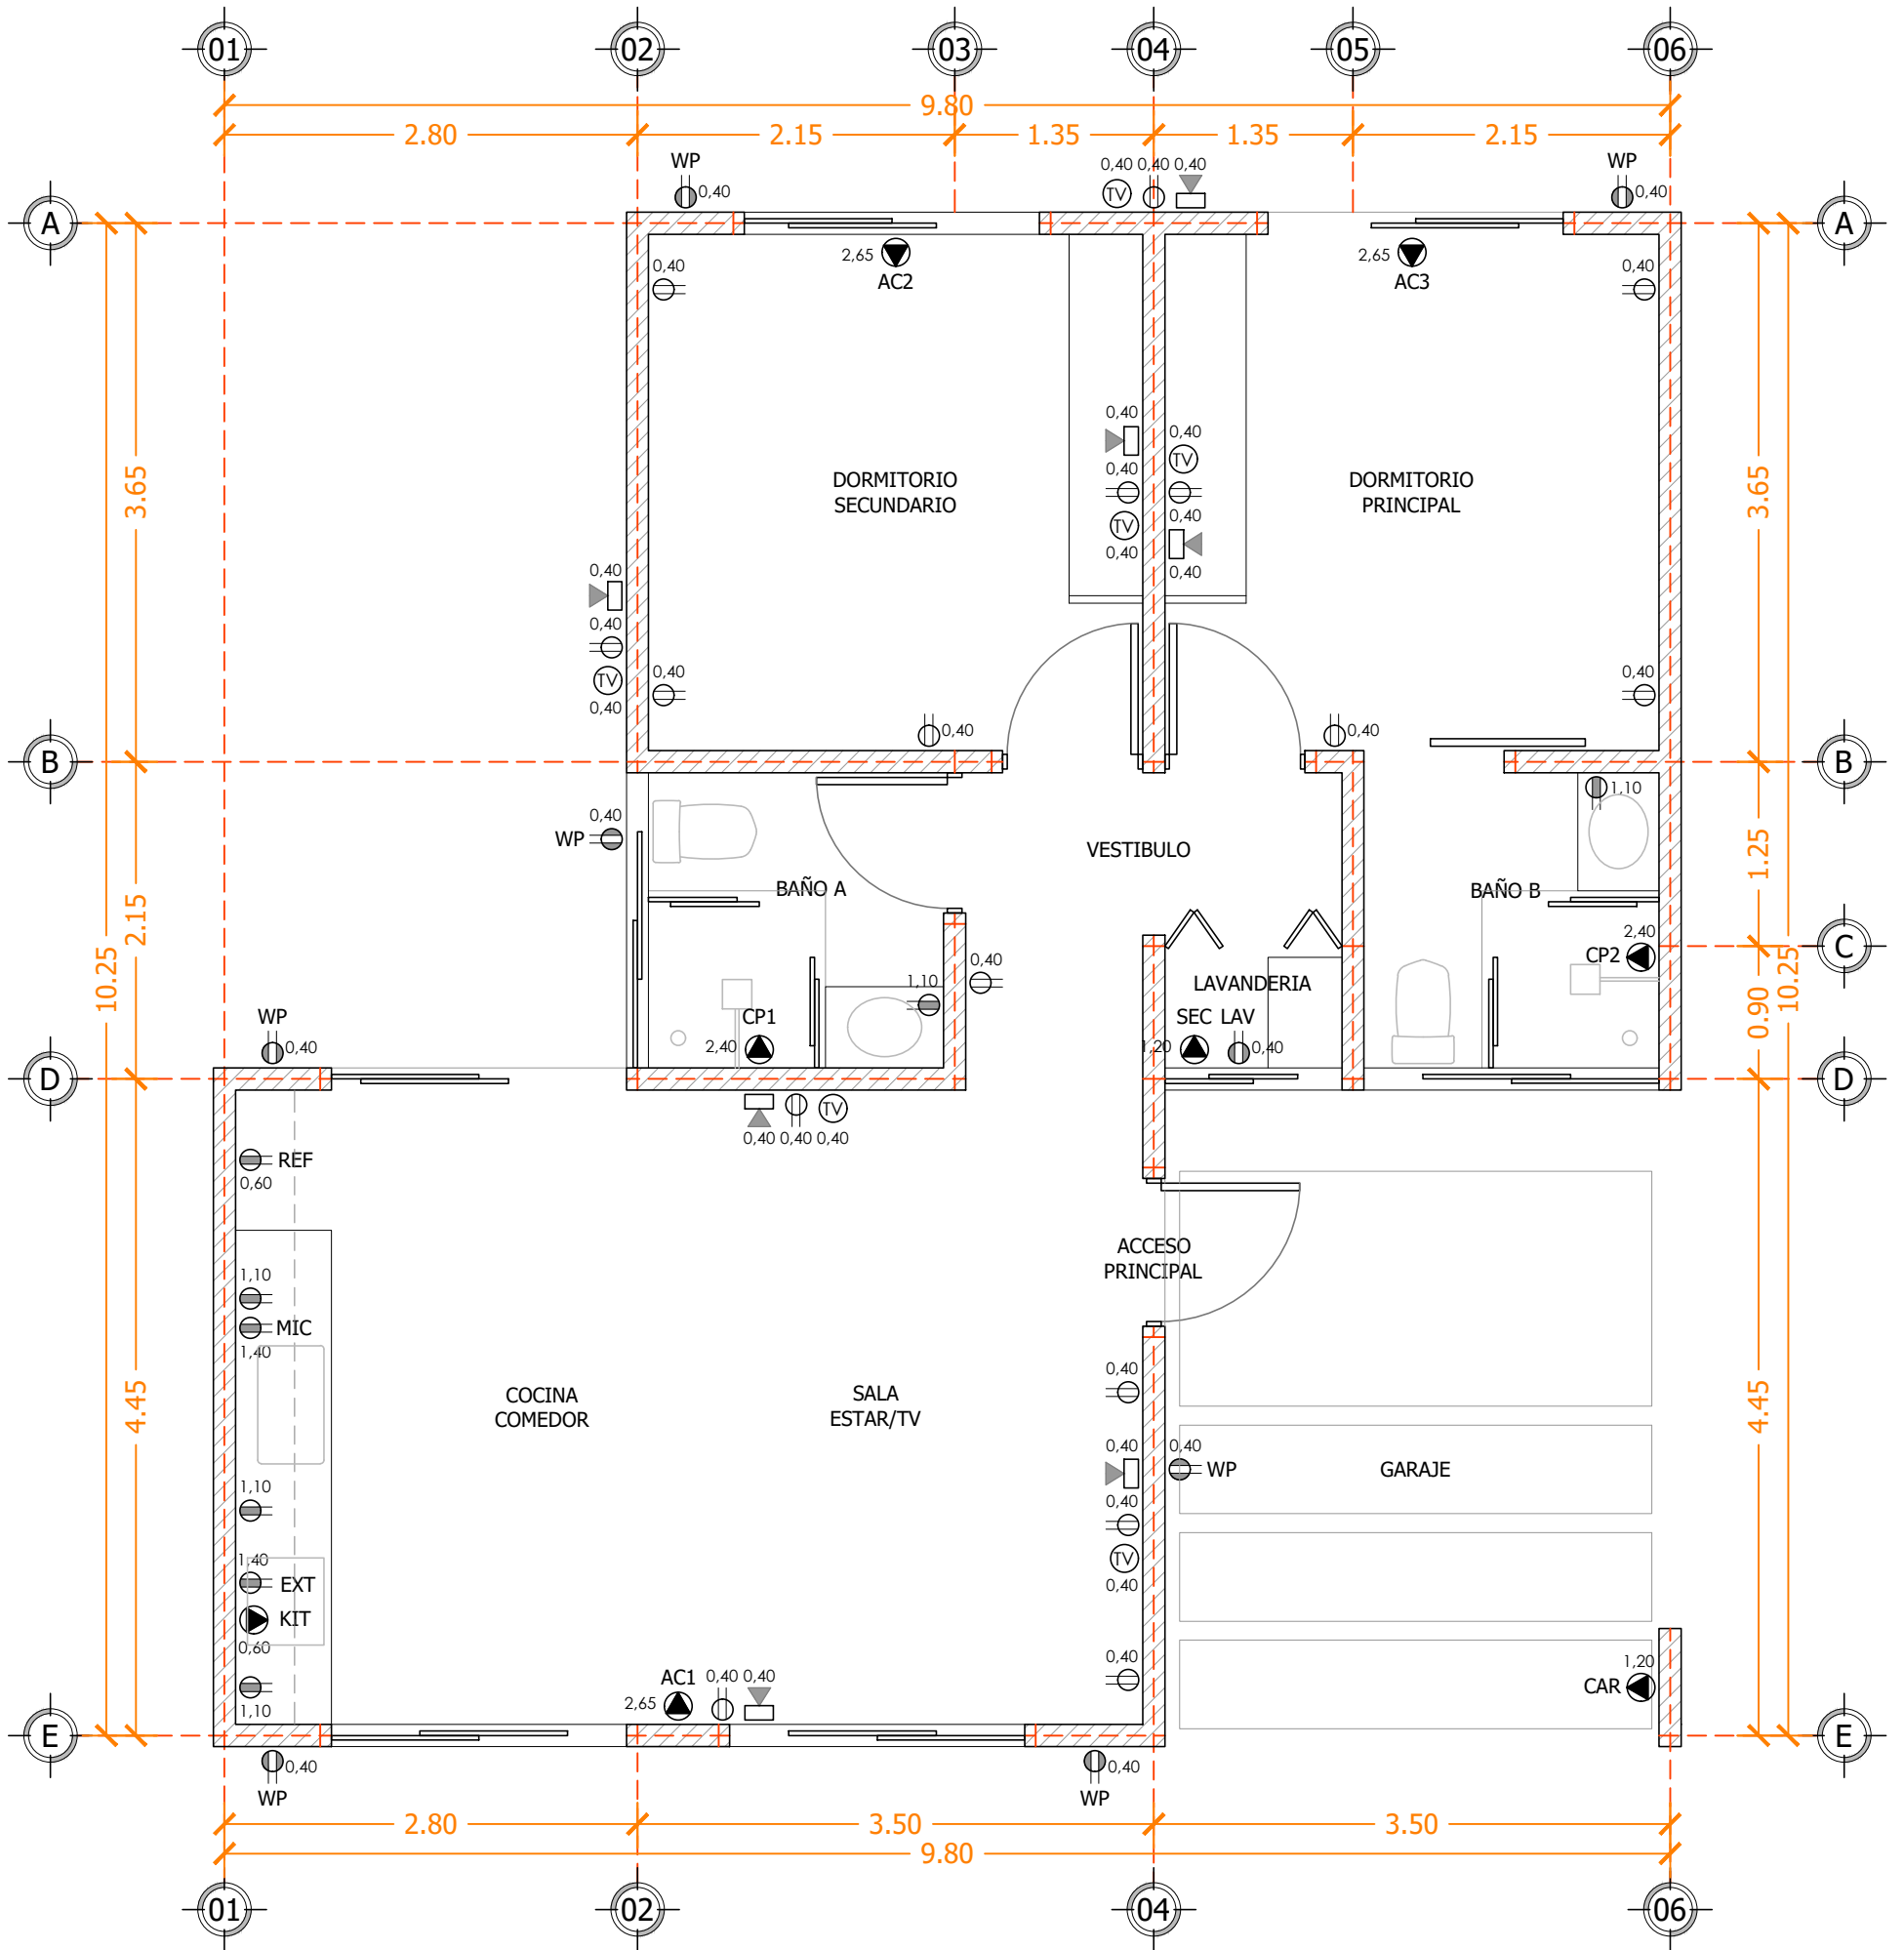

PLANTA DISTRIBUCION ARQUITECTONICA

ESCALA 1/50

PROPUESTA ELECTRICA: TOMACORRIENTES

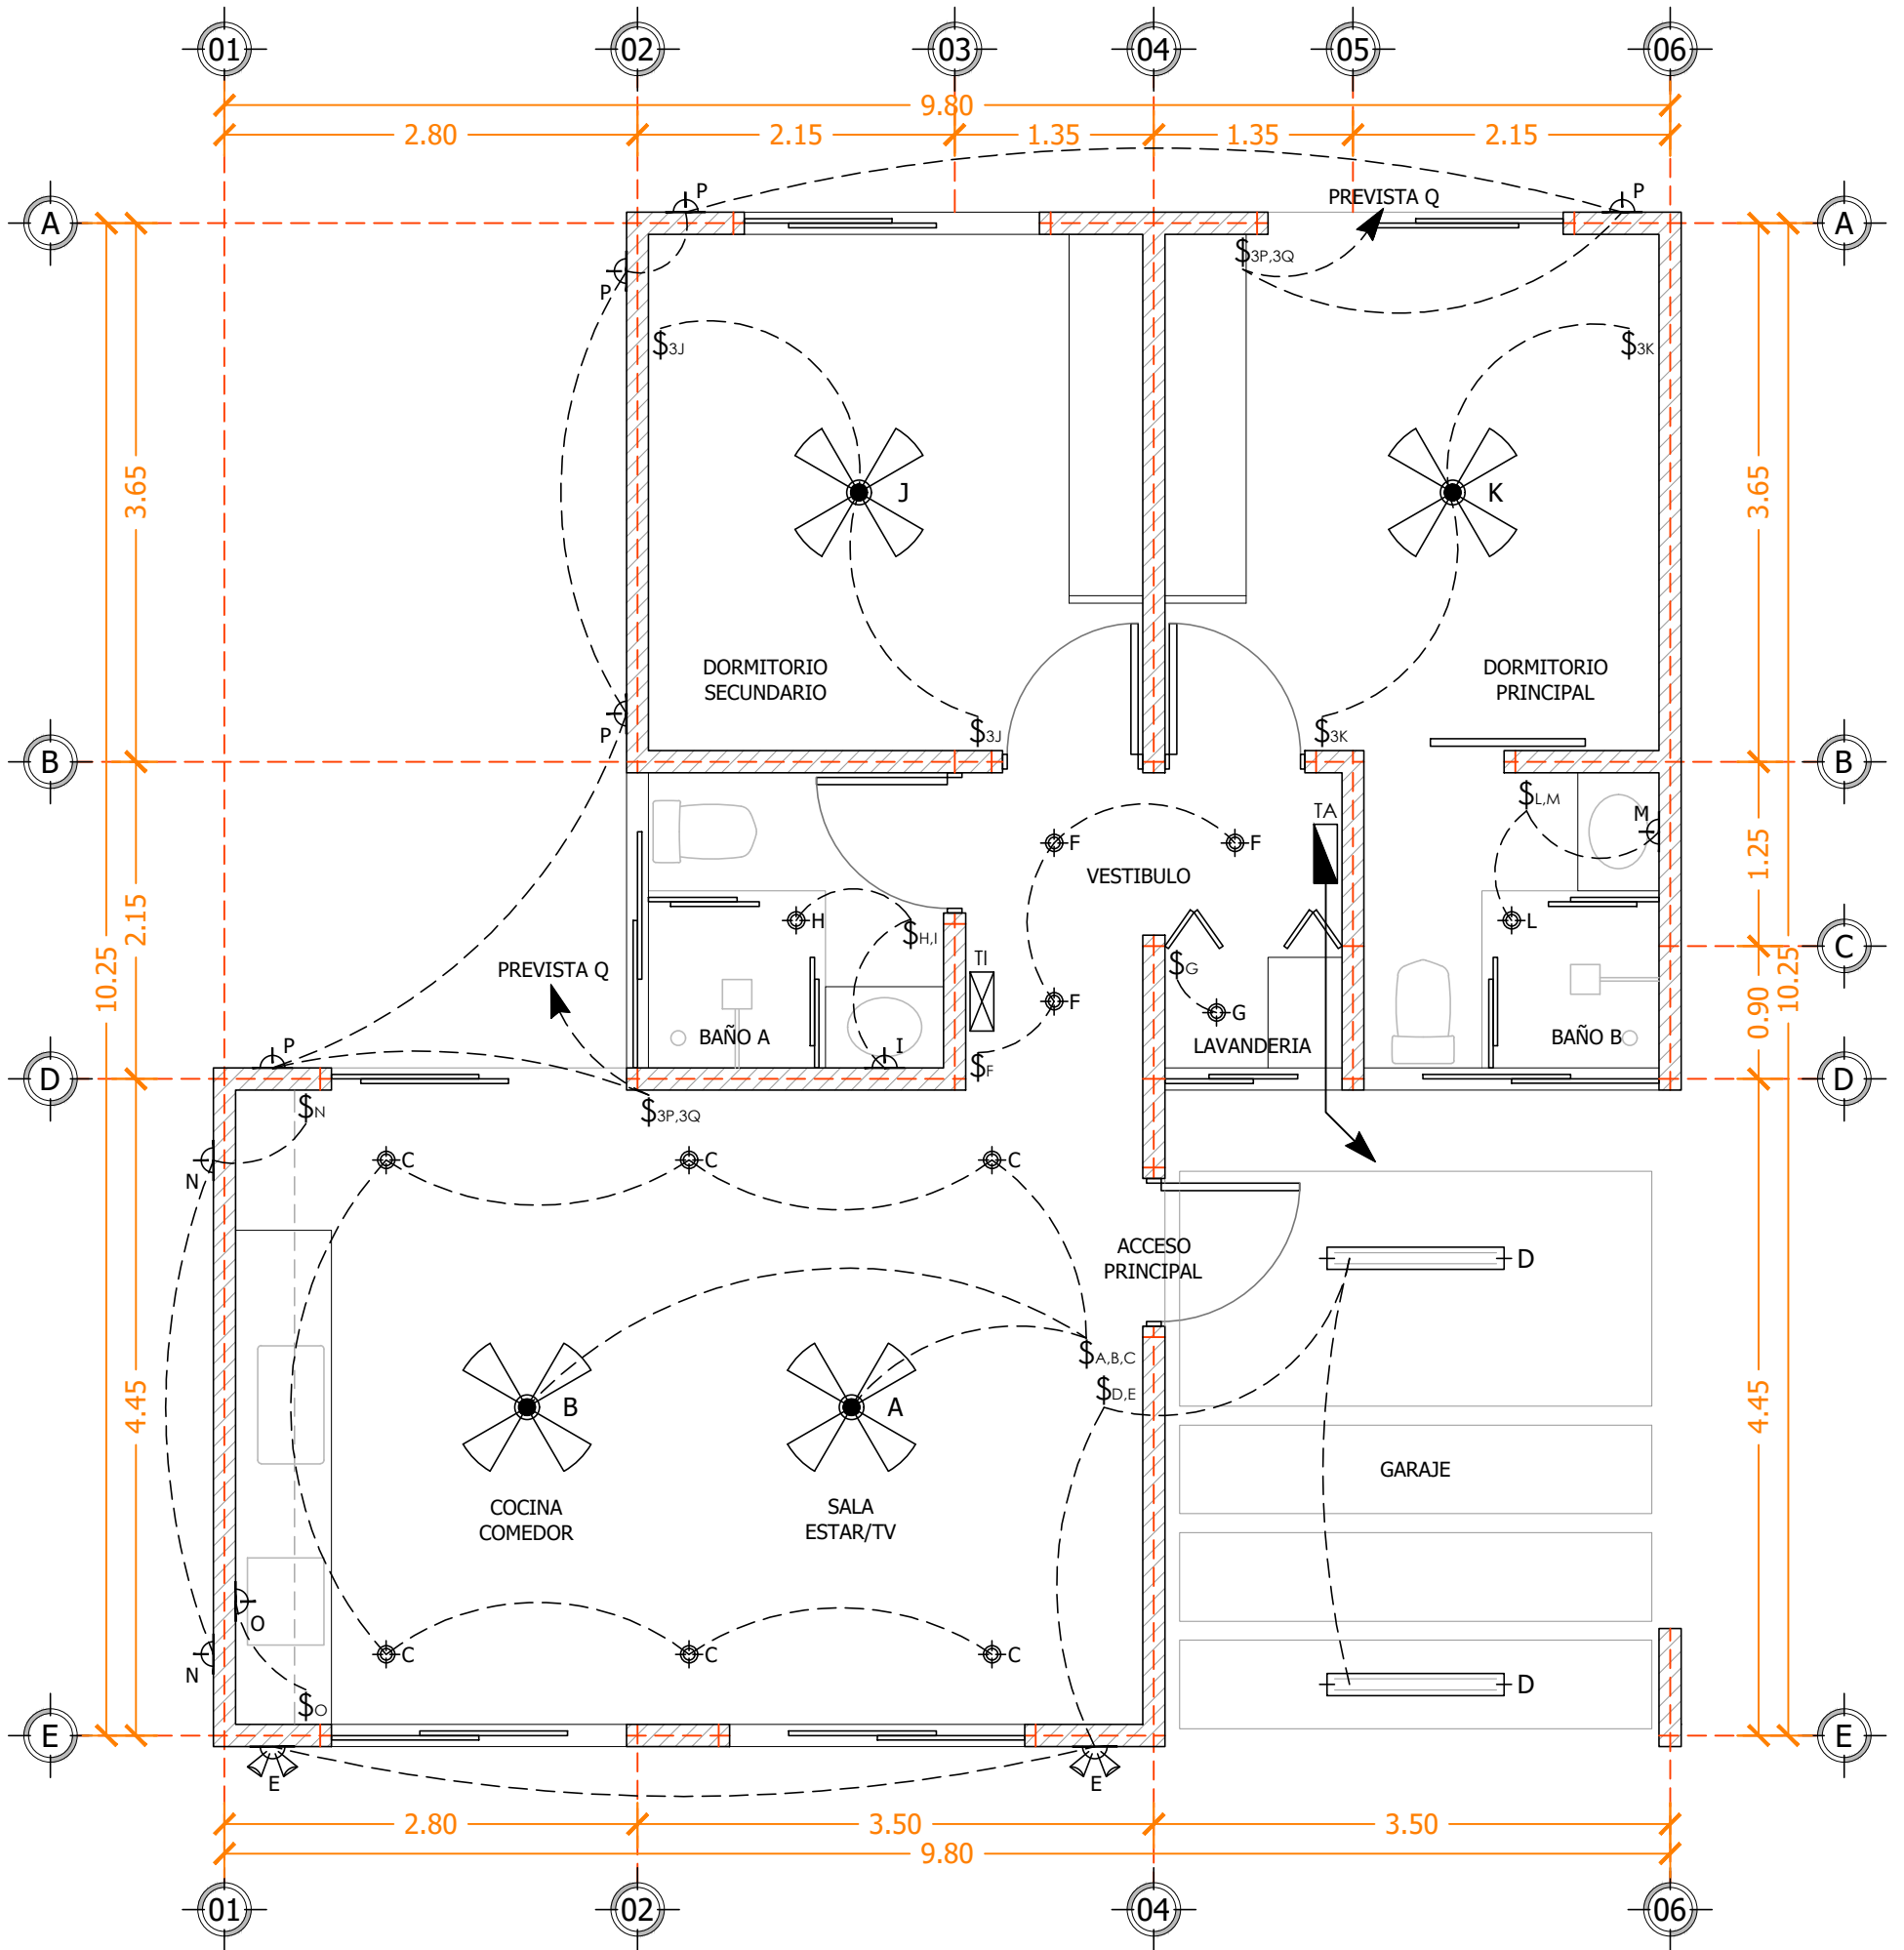

PLANTA DISTRIBUCION ARQUITECTONICA

ESCALA 1/50

PROPUESTA ELECTRICA: LUMINARIAS

