

COMPROBANTE DE INSCRIPCIÓN CATASTRAL



REGISTRO INMOBILIARIO
SUBDIRECCIÓN
CATASTRAL

INSCRIPCIÓN No:
2-65511-2022

Fecha : 21/11/2022 10:09:04
Registrador: MAIKOL JIMENEZ FERNANDEZ
FFE9086460FA2432FD8907208C2F1985

Catastro Nacional
2022-76268-C
10/11/2022 08:32:19
Reingreso



Contrato 1033858
Fecha 08/11/2022
Visado CFIA

DE ENTERO
395109388

NOTAS : SISTEMA USADO : LEVANTAMIENTO POLAR
POLIGONAL ABIERTA DESDE 3 ESTACIONES MEDIDAS CON ESTACION TOTAL.
ESTIMACION EN LAS MEDIDAS LINEALES +- 1 cm.
ESTIMACION EN LAS MEDIDAS ANGULARES +- 1'.
DOY FE DE QUE LOS LINDEROS SON ACTUALES .
FRENTE A CALLE PUBLICA DEL VERTICE 1 AL 4= 23.24m
MODIFICA AL PLANO CATASTRADO A-200255-1994




- COLINDANTE (A) = 20305056413100
- (B) = 20305028999900
- (C) = 20305050879300
- (D) = 20305P00029100



AFFECTADO POR LA LEY FORESTAL 7575, ARTICULO 33

-ESCALA DEL MAPA CATASTRAL 1 / 1000
-EXACTITUD RELATIVA : +/- 0.06m, EXACTITUD ABSOLUTA : +/- 0.40m

-EPOCA 2005.83,DATUM CRO5, PROYECCION CRTM05,
-DATOS TOMADOS DE LA ORTOFOTO OFICIAL CR-SIRGAS
EPOCA 2014.59,TRANSFORMADA AL DATUM CRO5.

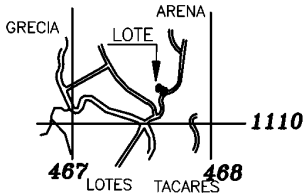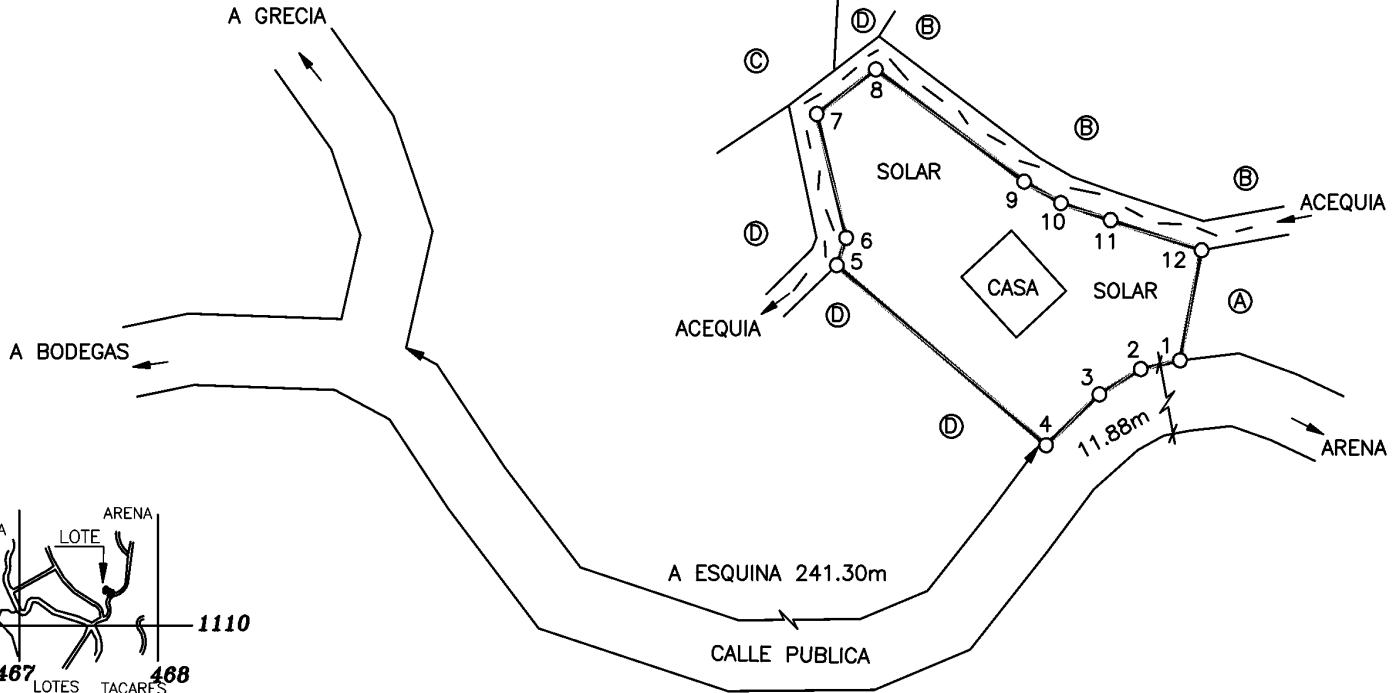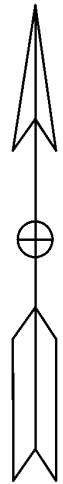

UBICACION
HOJA NARANJO
ESCALA 1 : 50000
CRTM05

PARA RECTIFICAR MEDIDA

ESTE PLANO SERVIRÁ ÚNICAMENTE PARA REALIZAR EL MOVIMIENTO REGISTRAL. UNA VEZ INSCRITA LA RECTIFICACION RESPECTIVA, EL PLANO SURTIRÁ LOS EFECTOS JURÍDICOS CORRESPONDIENTES DESDE LA FECHA DE SU INSCRIPCIÓN EN LA SUBDIRECCIÓN CATASTRAL

DERROTERO COORDENADAS CRTM05 (m)		
PUNTO	ESTE	NORTE
1	467667.04	1110219.90
2	467661.38	1110218.66
3	467655.41	1110215.11
4	467647.72	1110207.97
5	467617.53	1110233.27
6	467618.89	1110237.12
7	467614.64	1110254.54
8	467623.16	1110260.82
9	467644.56	1110245.02
10	467649.87	1110242.02
11	467657.04	1110239.62
12	467670.16	1110235.38

FOLIO REAL 2289999-000	AREA INSCRITA 1418.21 m ²
IDENTIFICADOR PREDIAL 20305028999900	IDENTIFICADOR PREDIAL 20305P00029100
KAREN PORRAS QUESADA (FIRMA) Firmado digitalmente por KAREN PORRAS QUESADA (FIRMA) Fecha: 2022.11.07 13:44:35 -06'00' KAREN PORRAS QUESADA INGENIERA TOPOGRAFA I.T. 11761	AREA 1485 m ²
PROTOCOLO TOMO 21945 FOLIO 140	ESCALA 1: 1000
FECHA SEPTIEMBRE 2022	MAYRA2 L11-P102

SITUADO EN BODEGAS
DISTRITO 5 TACARES
CANTON 3 GRECIA
PROVINCIA 2 ALAJUELA