

EDIFICIO INTUR - LOCAL 3



NIVEL 1 y 2

ÁREA TOTAL: 164 m²



CONTENIDO: PLANTAS DE DISTRIBUCIÓN ARQUITECTÓNICA - SIN MOBILIARIO NI DIVISIONES INTERNAS

LOCAL COMERCIAL EN ALQUILER

Fecha: 12 Febrero 2024

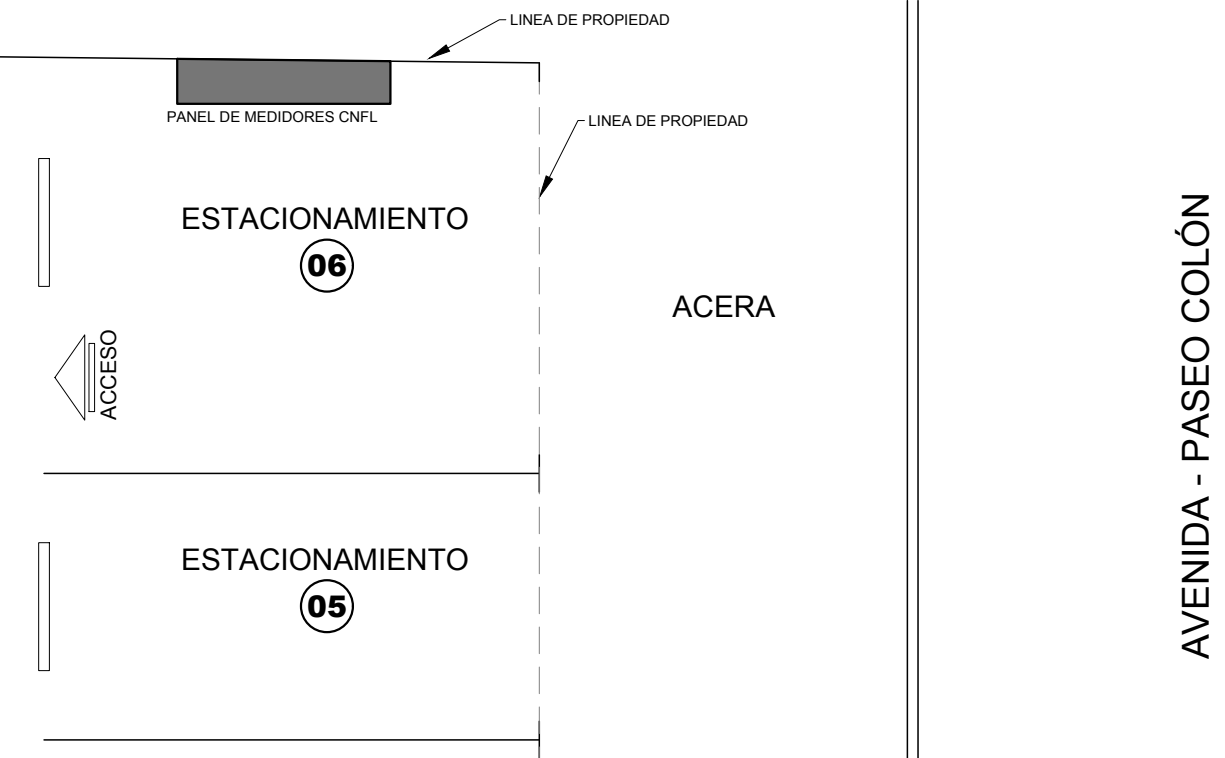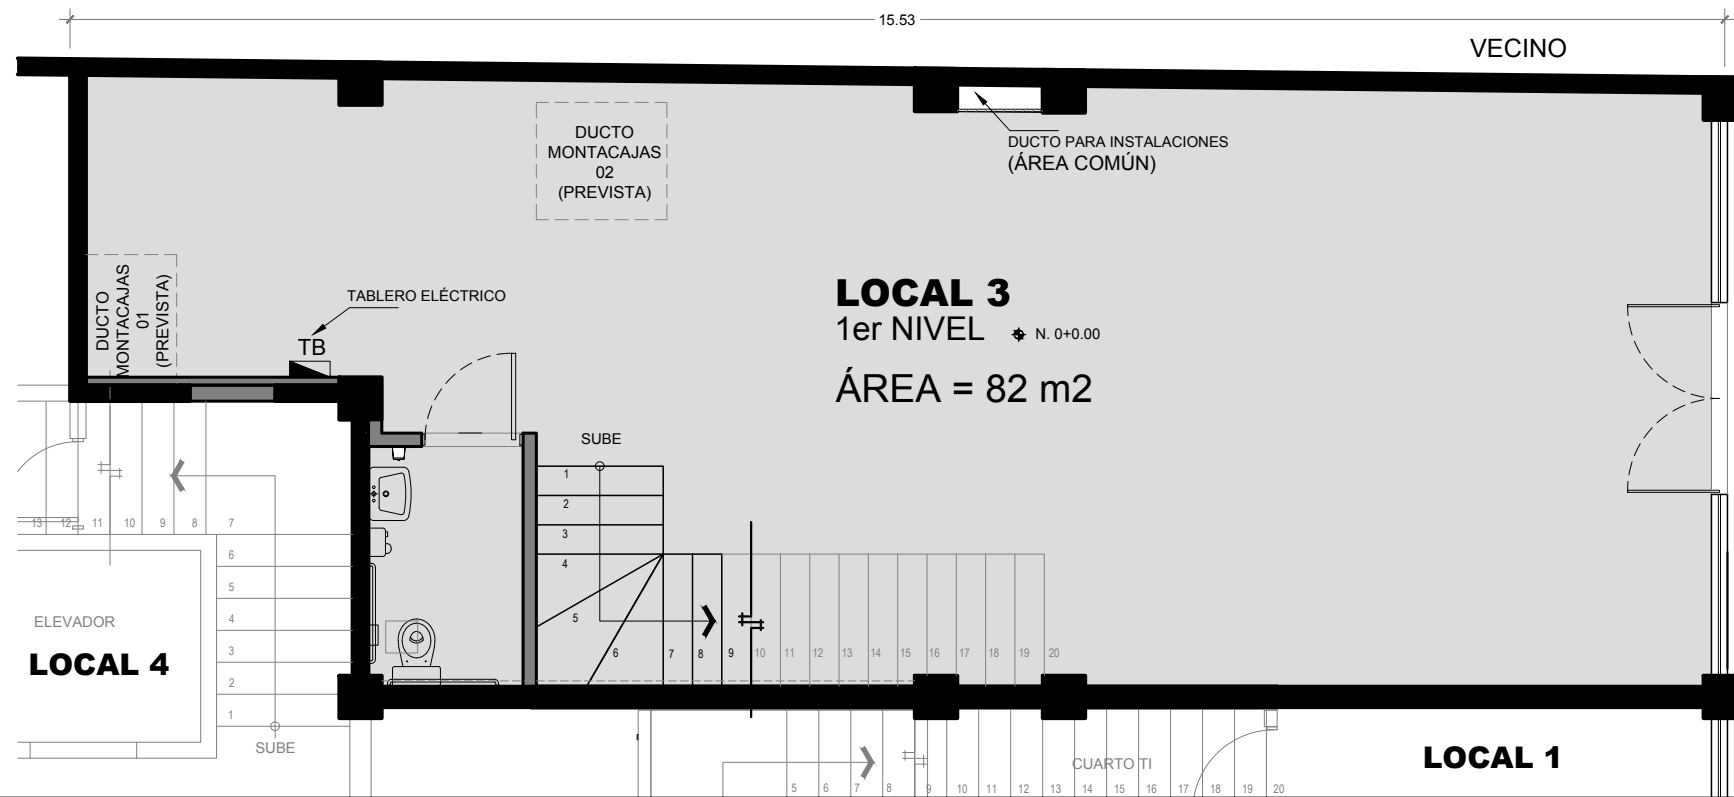

NIVEL 1 _ Sin Escala

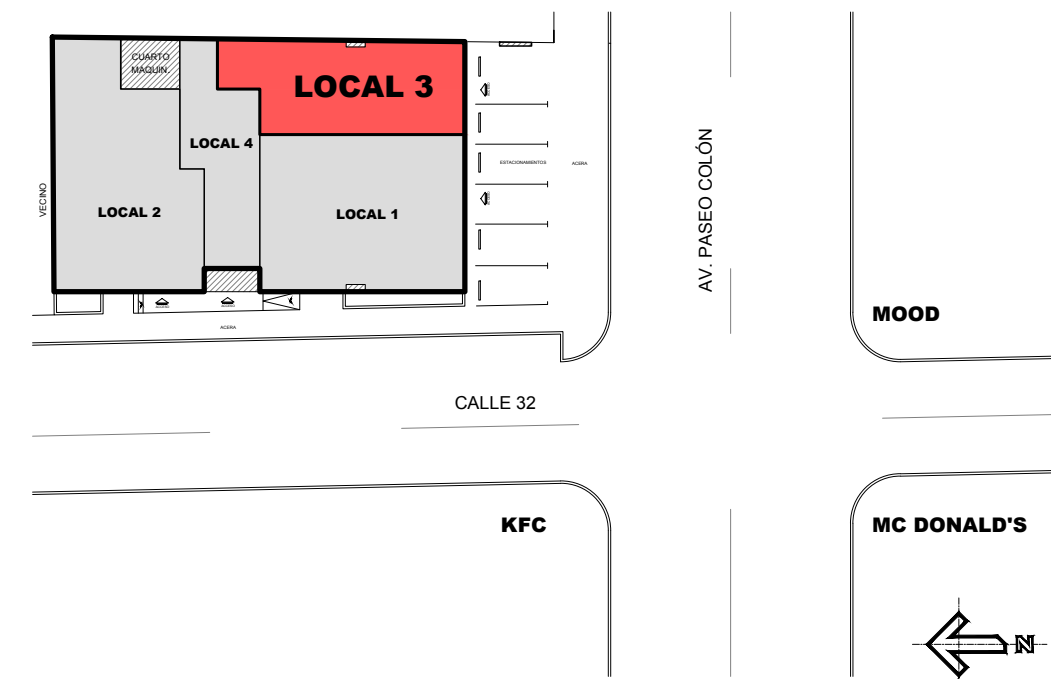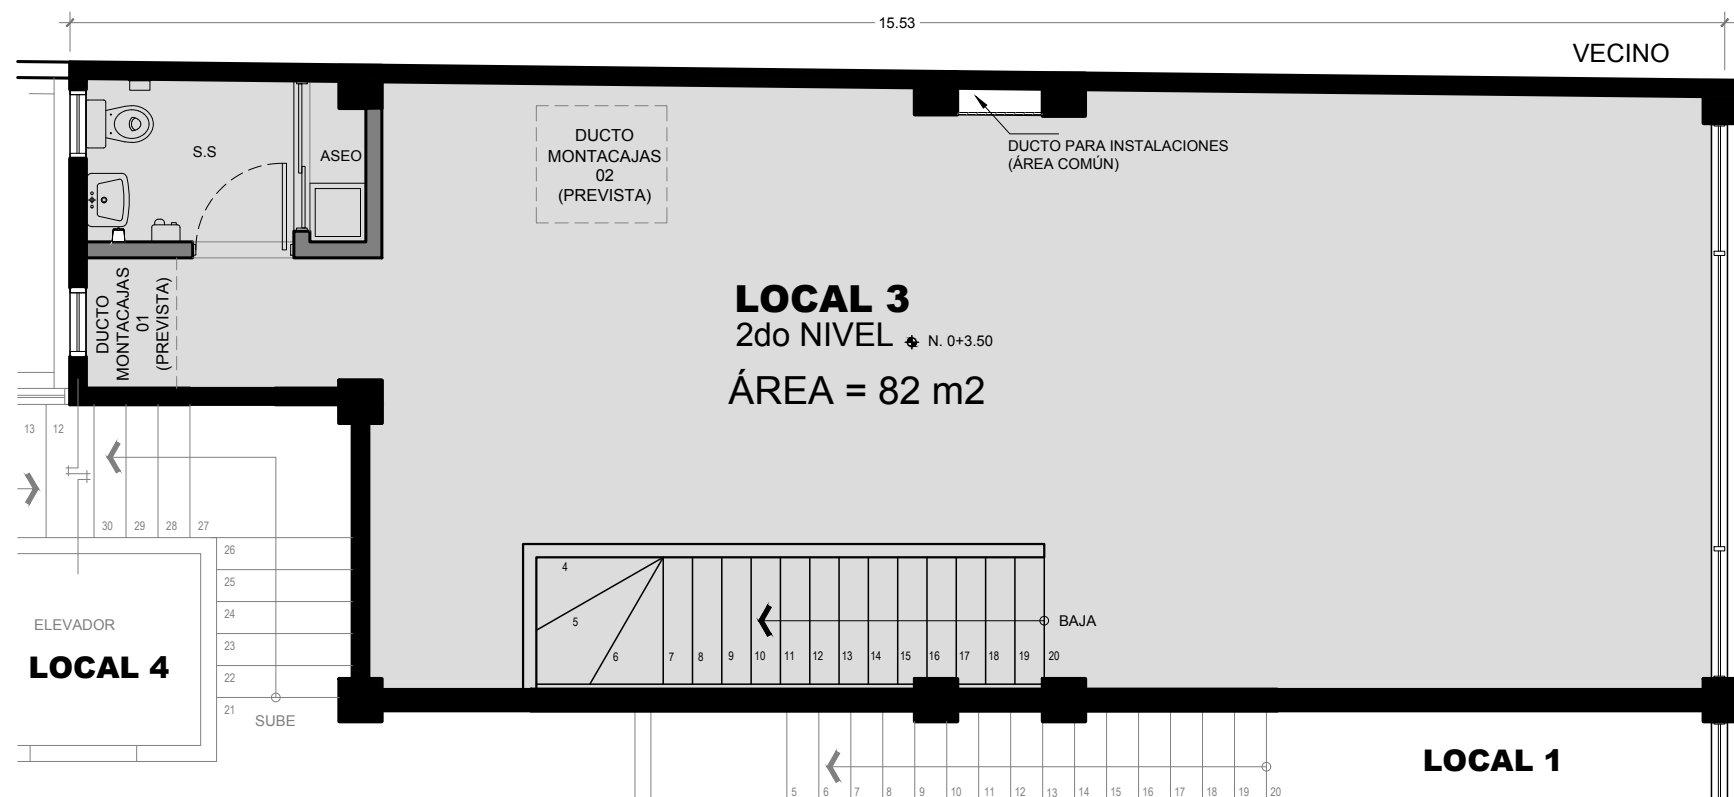

NIVEL 2 _ Sin Escala

PLANTA DE UBICACIÓN EDIFICIO INTUR _ Sin Escala