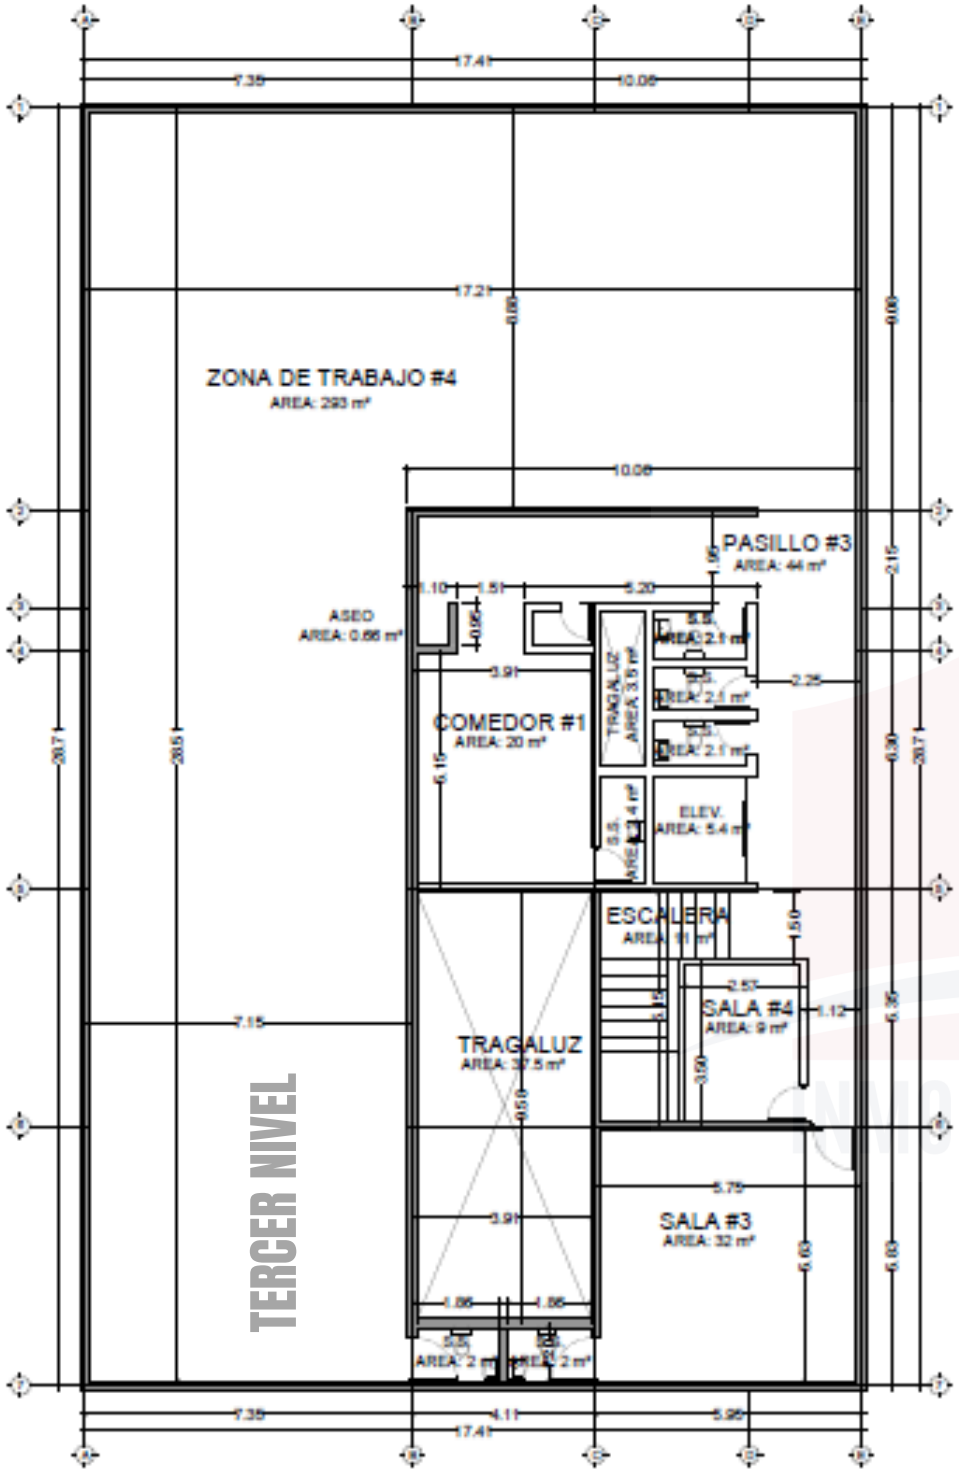

PLANTA DE DISTRIBUCION TERCER NIVEL
ESCALA 1:150

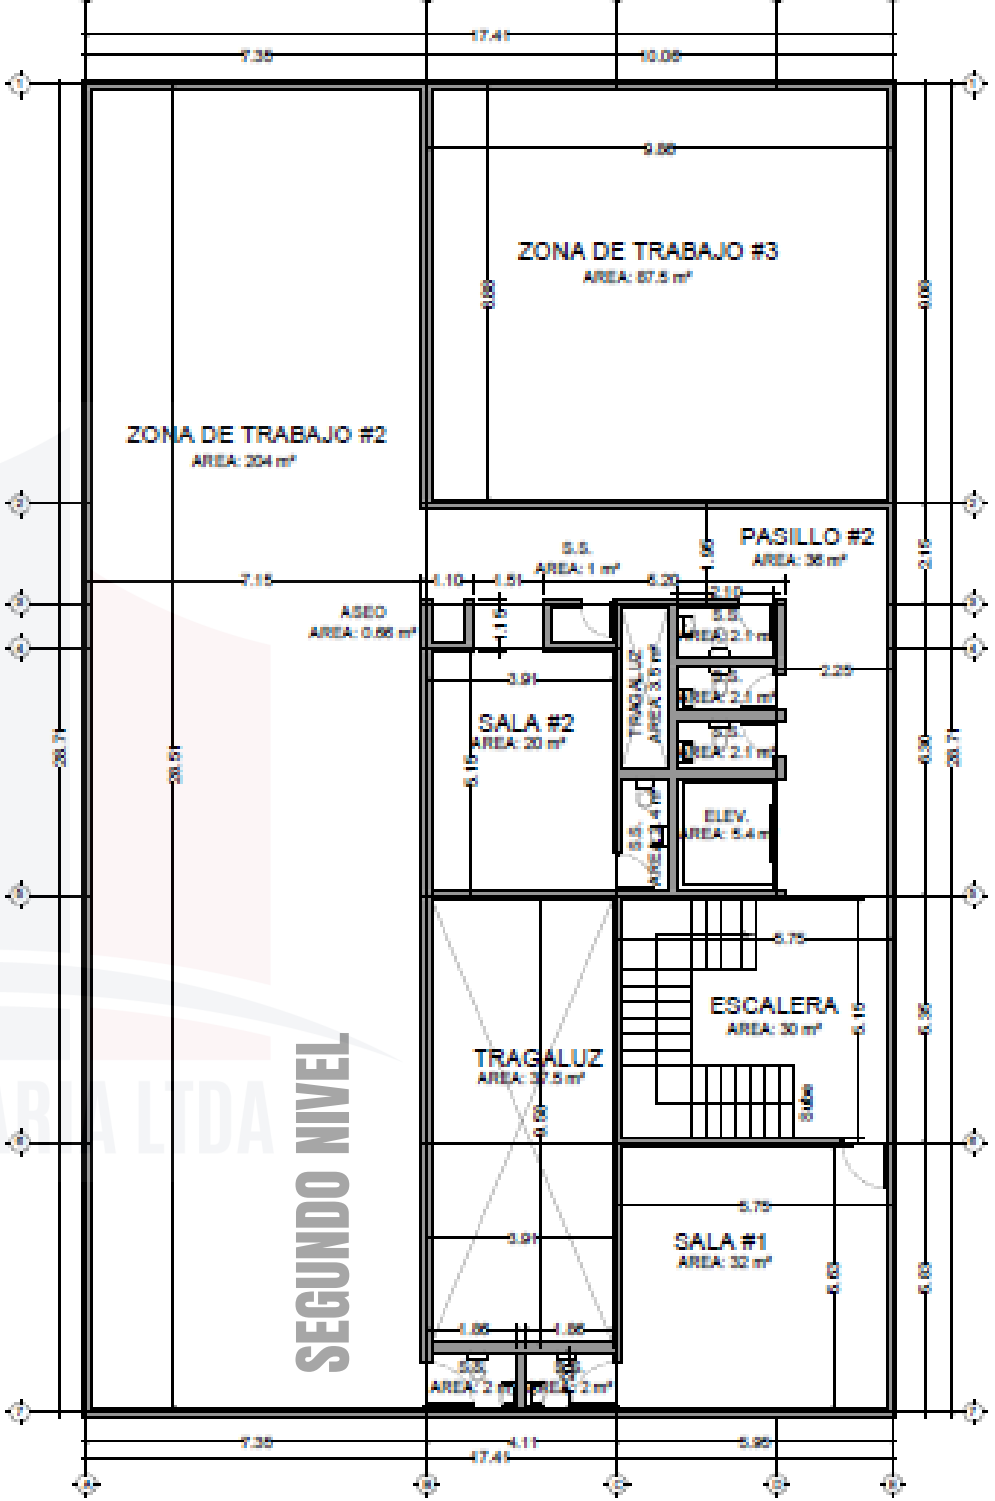

PLANTA DE DISTRIBUCION SEGUNDO NIVEL
ESCALA 1:150