

EDIFICIO INTUR - LOCAL 3-A



NIVEL 1

ÁREA TOTAL: 82 m²

CONTENIDO: PLANTAS DE DISTRIBUCIÓN ARQUITECTÓNICA - SIN MOBILIARIO NI DIVISIONES INTERNAS


LOCAL COMERCIAL EN ALQUILER

Fecha: 15 Junio 2024

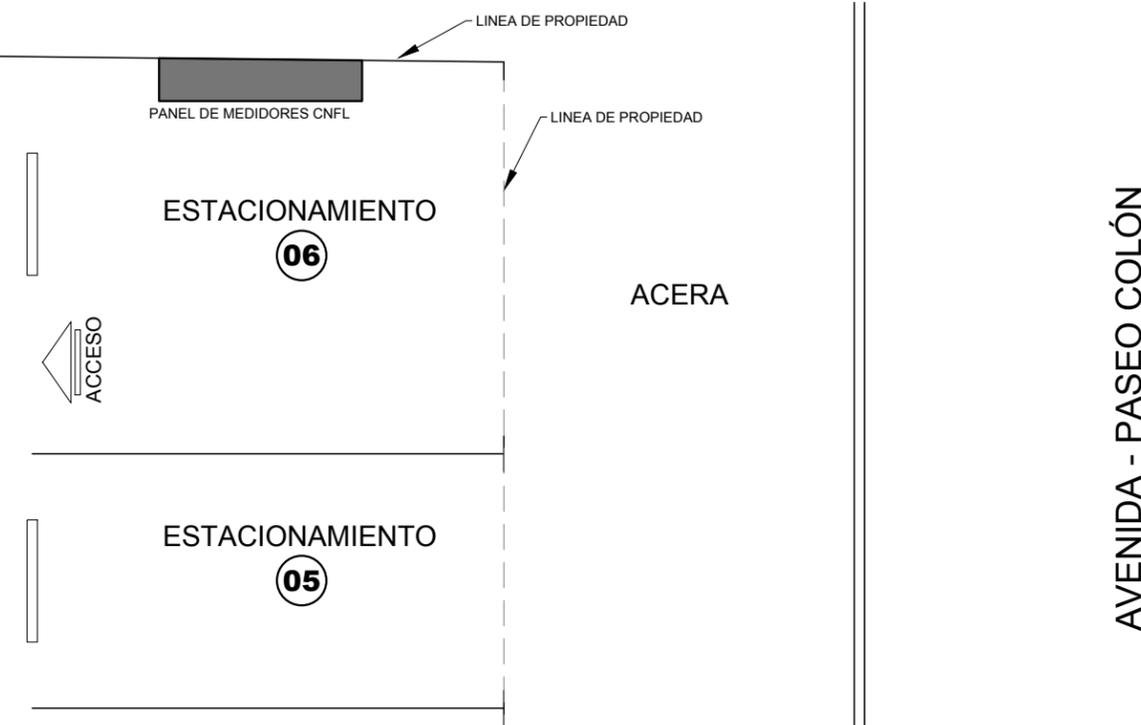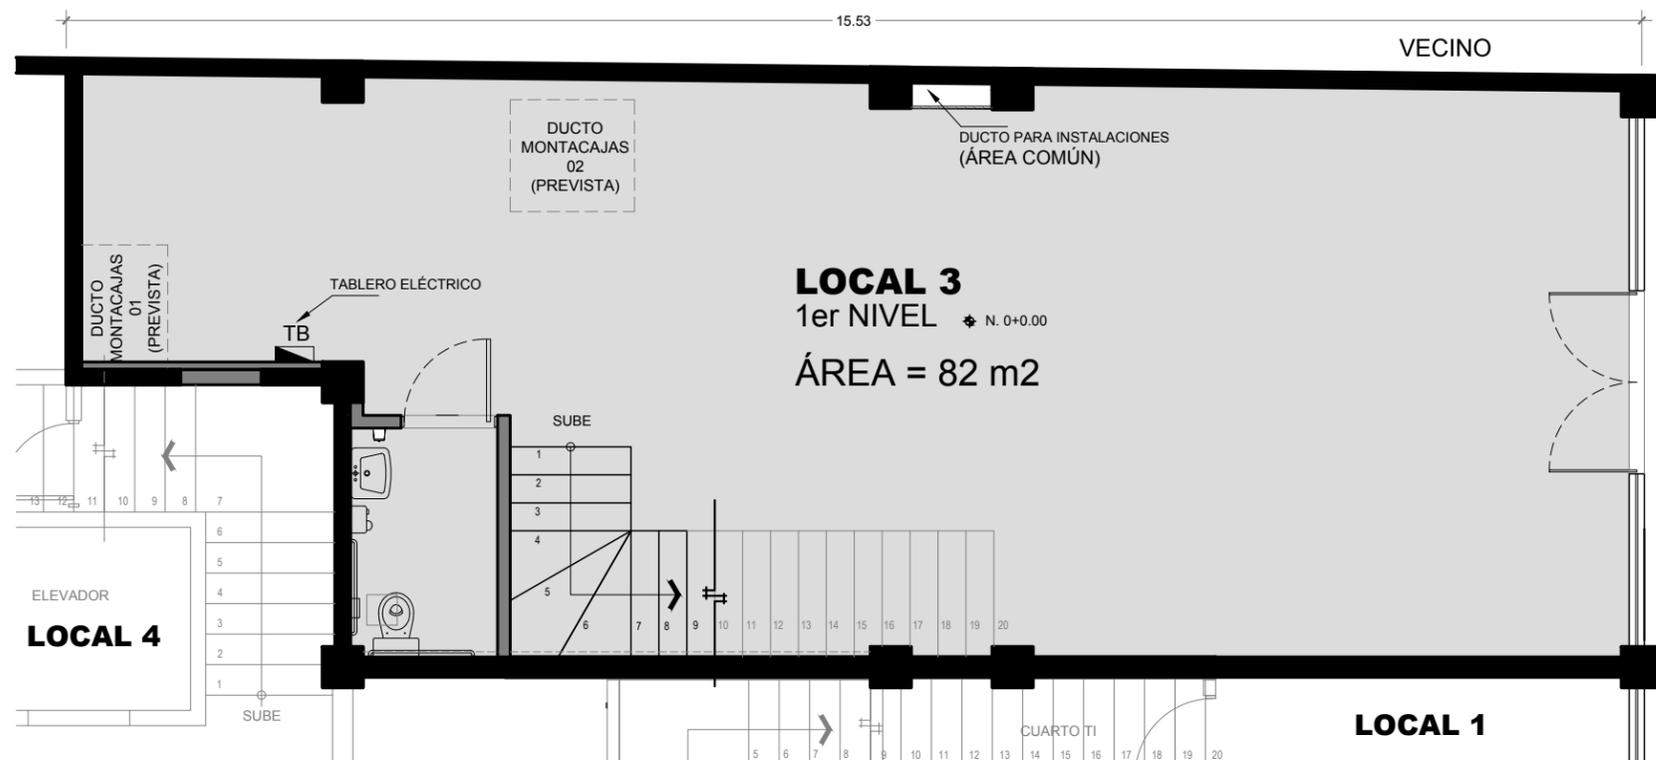

NIVEL 1 _ Sin Escala

NOTA: En esta opción de Alquiler de solo el 1er piso, se cerrara el entrepiso para clausurar el acceso al 2do nivel del local.

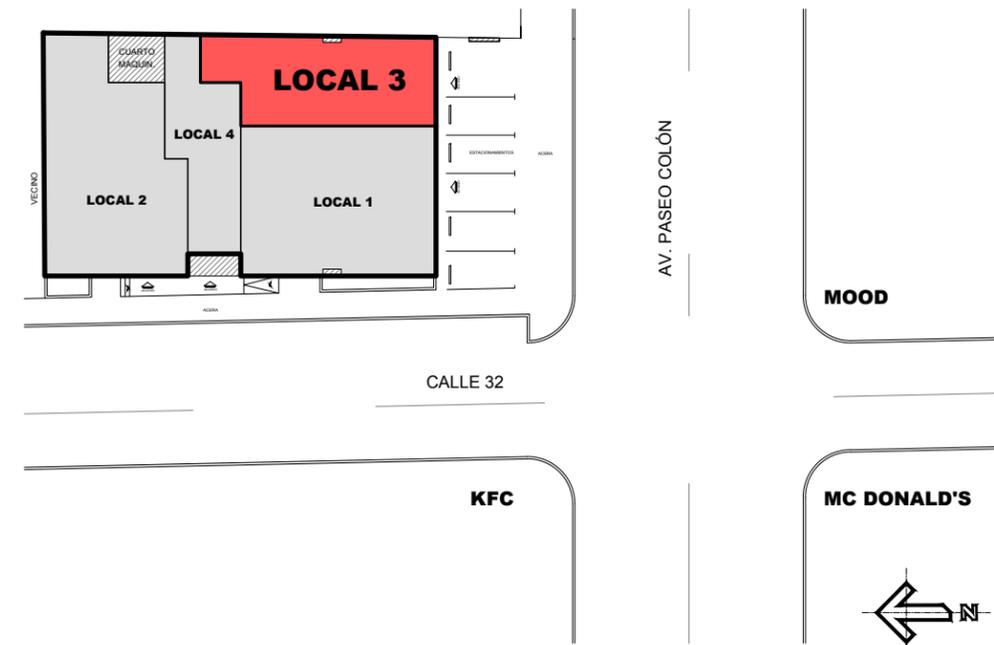

NIVEL 2 _ Sin Escala

PLANTA DE UBICACIÓN EDIFICIO INTUR _ Sin Escala