

INSCRIPCIÓN: 2-1794520-2015


Fecha : 14/01/2015 13:42:57
 Registrador: LUIS MORENO GARRO
 5A04AEE245F5C2536E292E747CCD7B71

Catastro Nacional
 2014-108833-C
 13/01/2015 09:04:29
 Reingreso

ENTERO NUMERO 18535268-5

DERROTERO


LINEA	AZIMUT	DISTANCIA
1-2	07°46'59"	7.02m
2-3	97°12'31"	20.05m
3-4	187°46'59"	6.95m
4-1	277°00'14"	20.05m

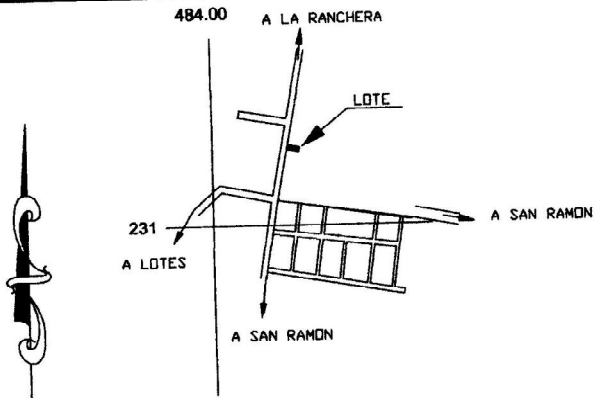

MUNICIPALIDAD DE SAN RAMON
 REGION PLANIFICACION URBANA
06 ENE 2015
 APROBADO
 PARA EFECTOS DE CATASTRO
 Firma

Ing. M. E. Gamboa Montero

UBICACION
 HOJA SAN RAMON
 ESCALA 1:10000

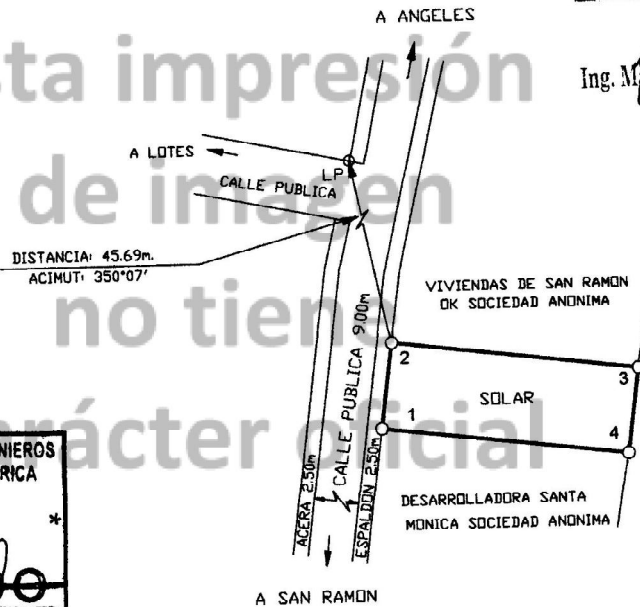

COLEGIO FEDERADO DE INGENIEROS
 Y ARQUITECTOS DE COSTA RICA
 * 13 ENE 2015 *
ANOTADO

NOTAS:

LEVANTAMIENTO POLAR.
 POLIGONAL ABIERTA.
 ERROR ANGULAR NO SE DETERMINA
 POR METODO USADO.
 ERROR LINEAL ESTIMADO : 0.01m.
 DOY FE DE QUE LOS LINDEROS
 SON EXISTENTES.

ESTE PLANO SERVIRA UNICAMENTE PARA INSCRIBIR
 EL INMUEBLE UNA VEZ INSCRITO EL FRACCIONAMIENTO
 RESPECTIVO, EL PLANO SURTIRA LOS EFECTOS JURIDICOS
 CORRESPONDIENTES DESDE AL FECHA DE SU
 INSCRIPCION EL EL CATASTRO NACIONAL

MODIFICA AL PLANO No A-1686532-2013.
 FRENTE A CALLE PUBLICA :7.02m.

AREA	PARTE DE FOLIO REAL
140 m.2	2512195-000
PROTOCOLO	AREA 1400m2
TOMO 18616	
FOLIO 174	
SITUADO EN PIEDADES NORTE DISTRITO 04 PIEDADES NORTE CANTON 02 SAN RAMON PROVINCIA 02 ALAJUELA	APARTADO 1294
ESCALA 1 : 500	GILBERTO 7
FECHA 02-12-2014	
LUIS ALONSO ROJAS HERRERA INGENIERO TOPOGRAFO IT-10676	