


LINEA DE PROPIEDAD

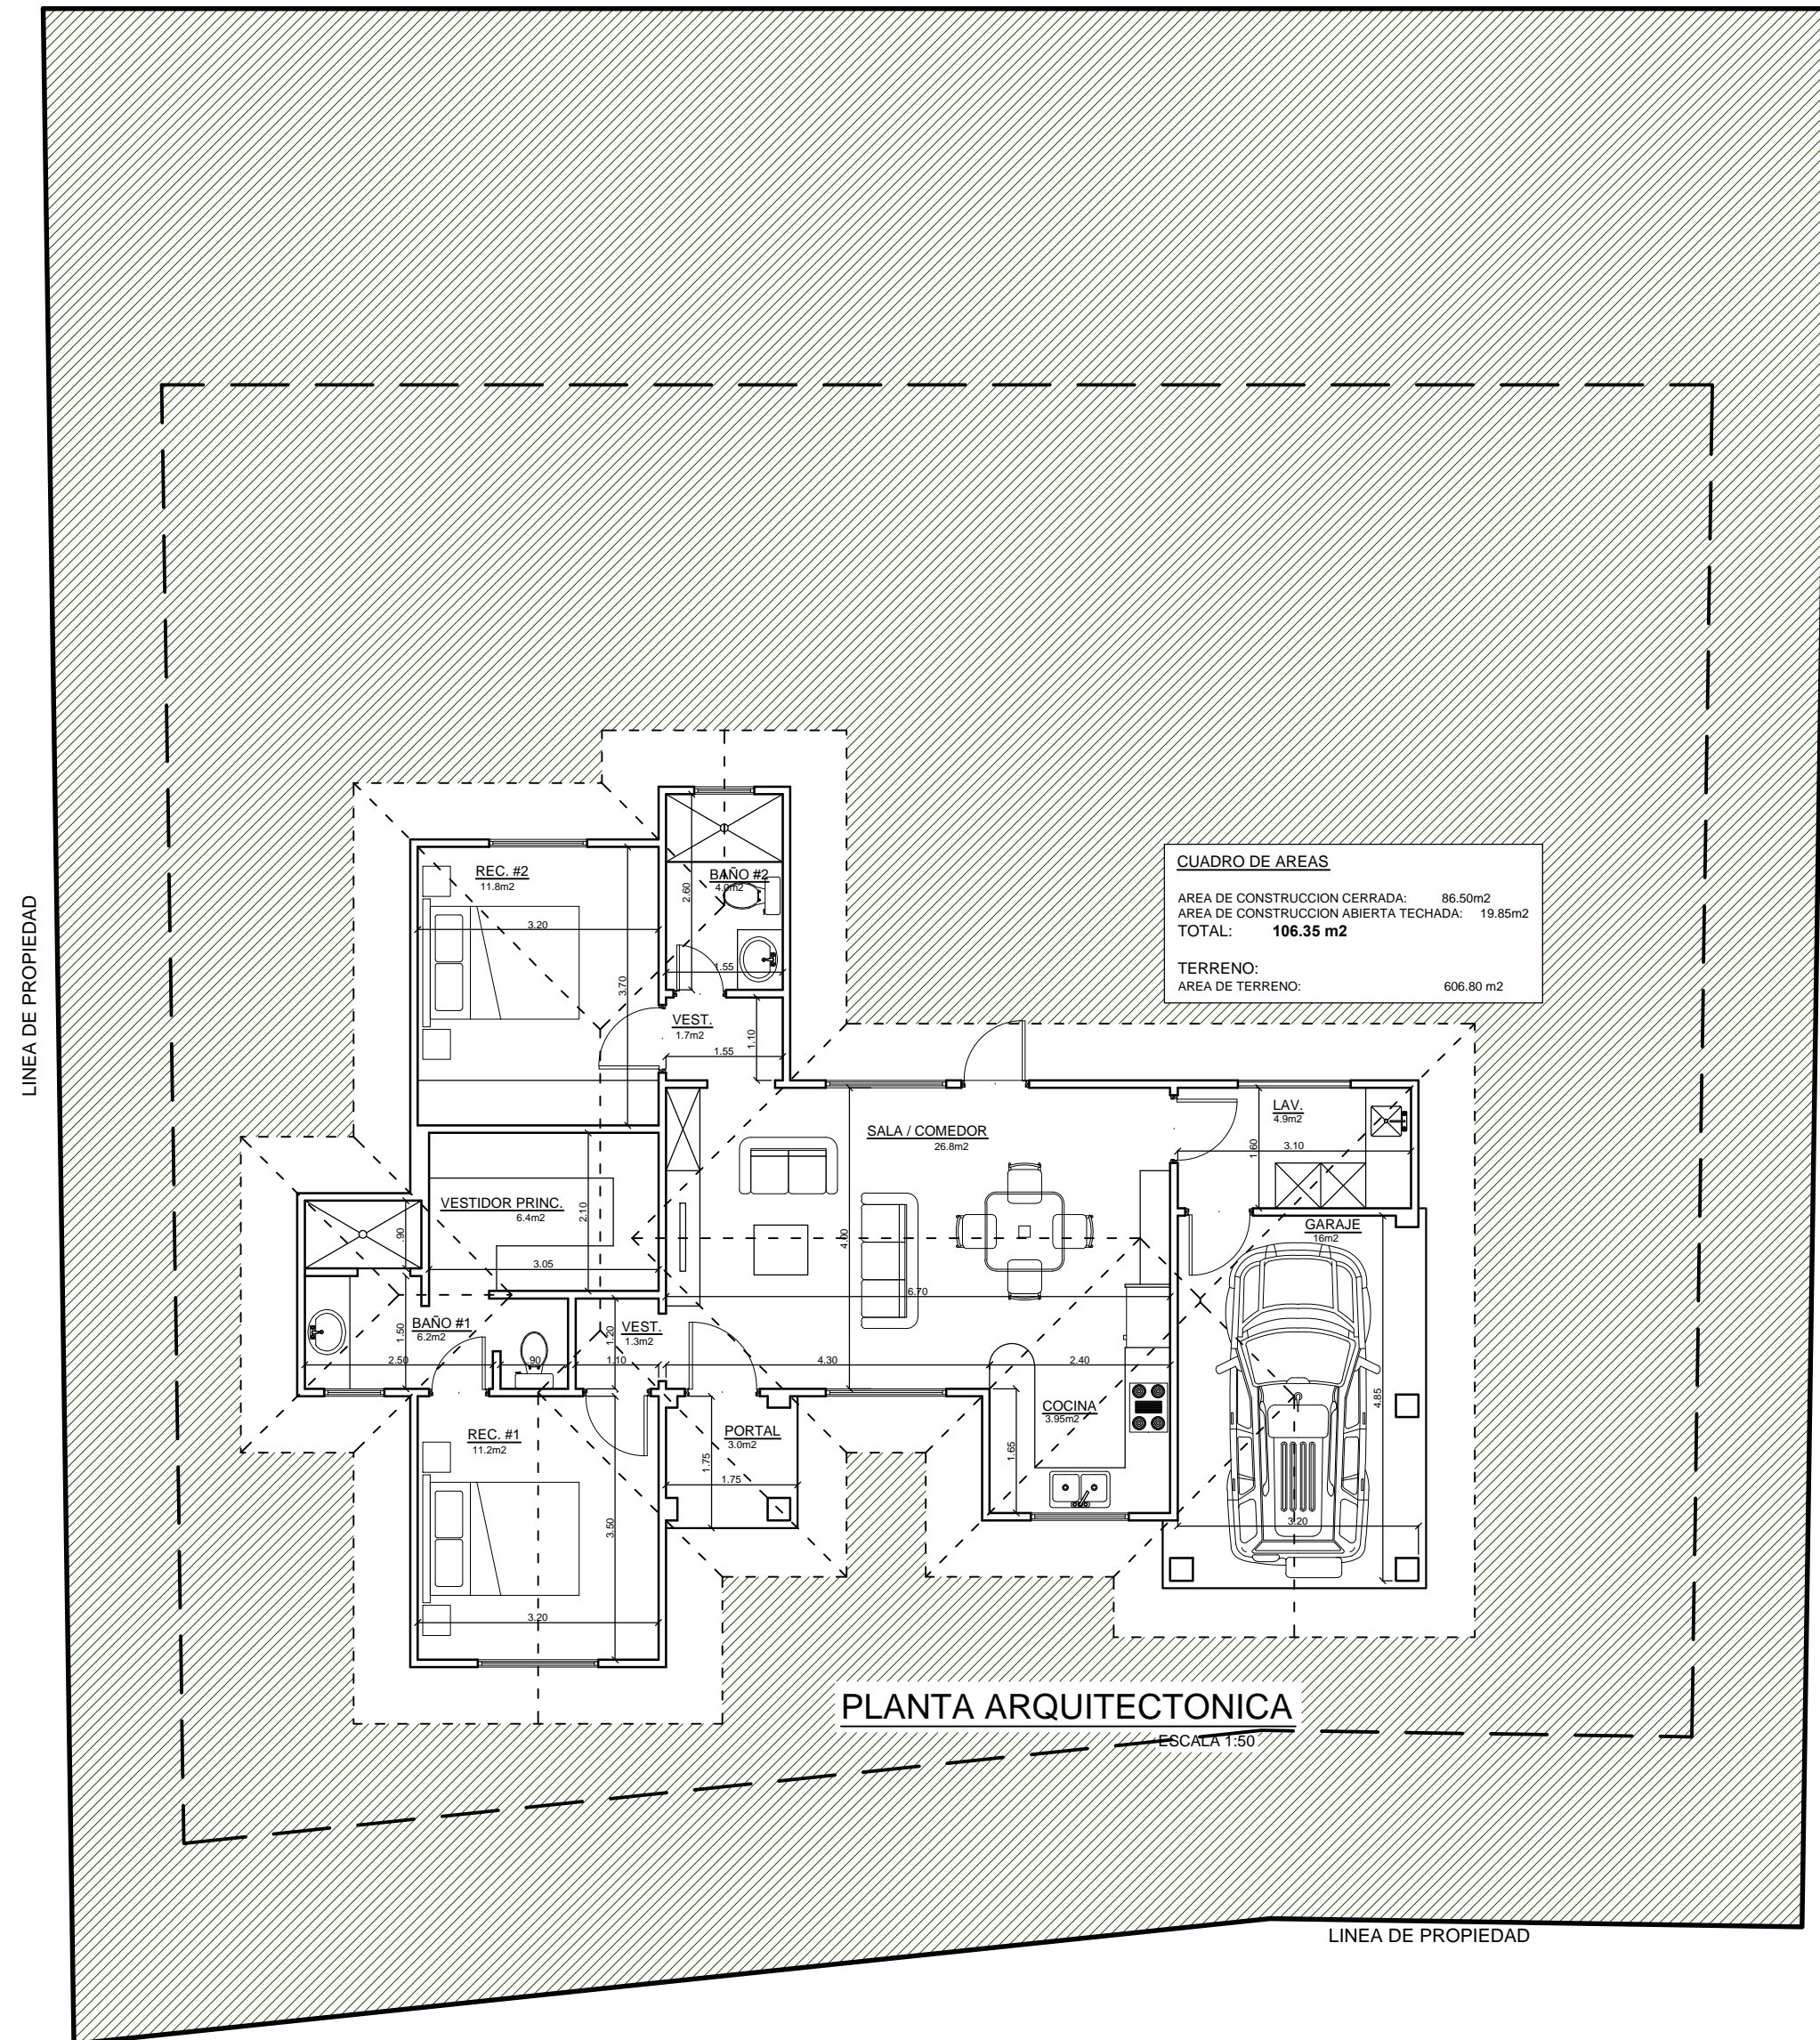


CUADRO DE AREAS	
AREA DE CONSTRUCCION CERRADA:	86.50m <sup>2</sup>
AREA DE CONSTRUCCION ABIERTA TECHADA:	19.85m <sup>2</sup>
<b>TOTAL:</b>	<b>106.35 m<sup>2</sup></b>
TERRENO:	606.80 m <sup>2</sup>

PLANTA ARQUITECTONICA


ESCALA 1:50

LINEA DE PROPIEDAD

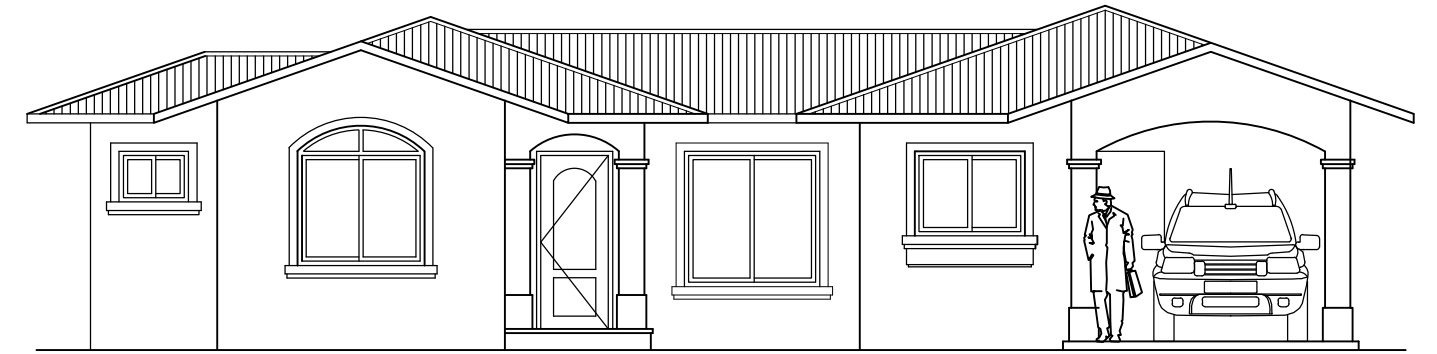

ELEVACION FRONTAL

ESCALA 1:50

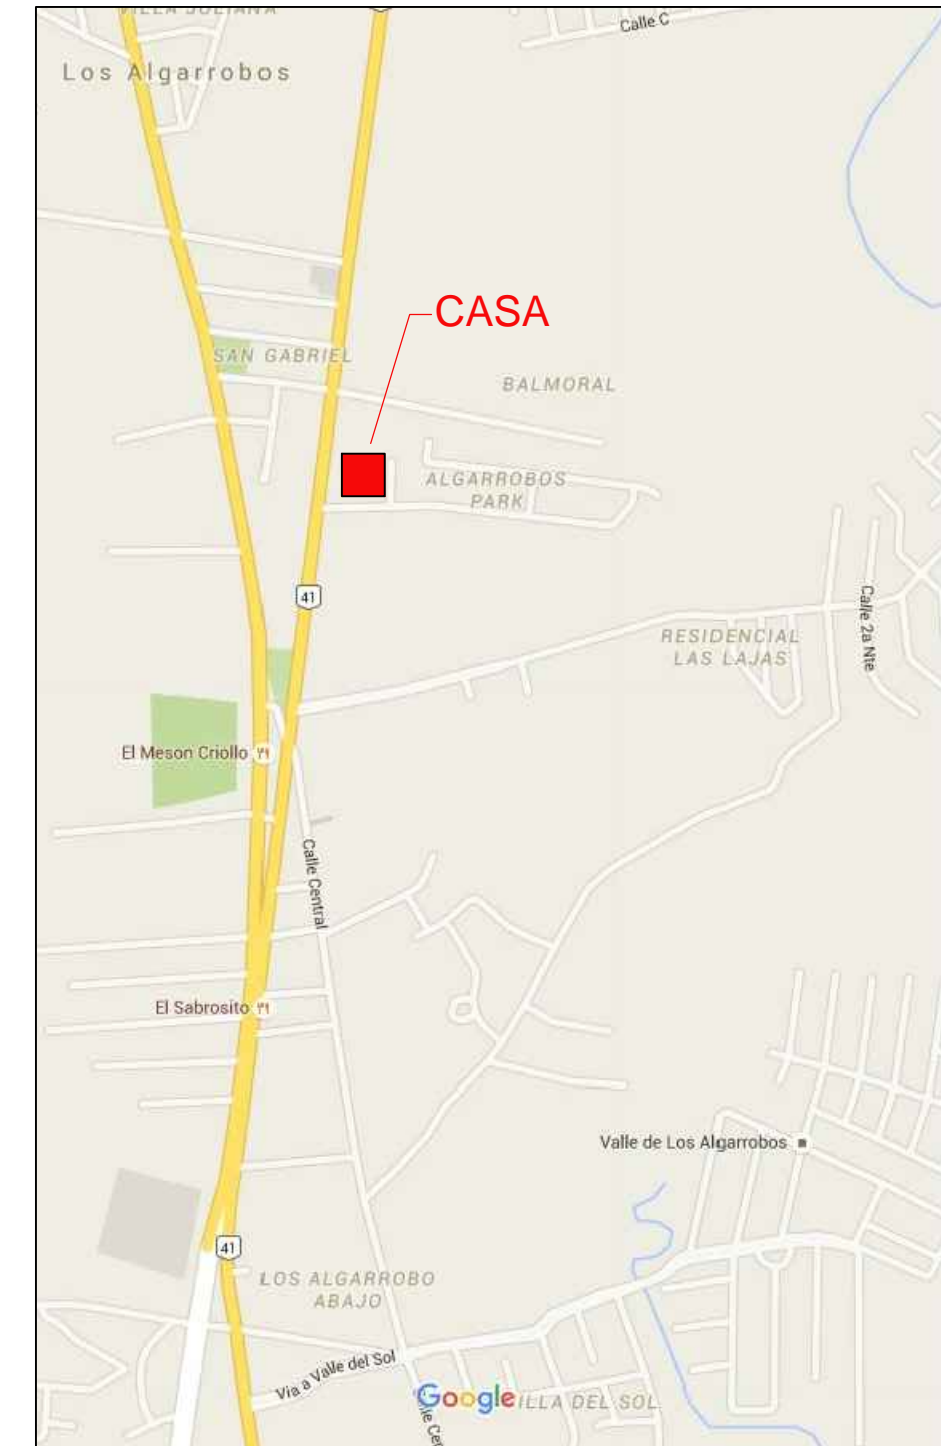

ELEVACION FRONTAL