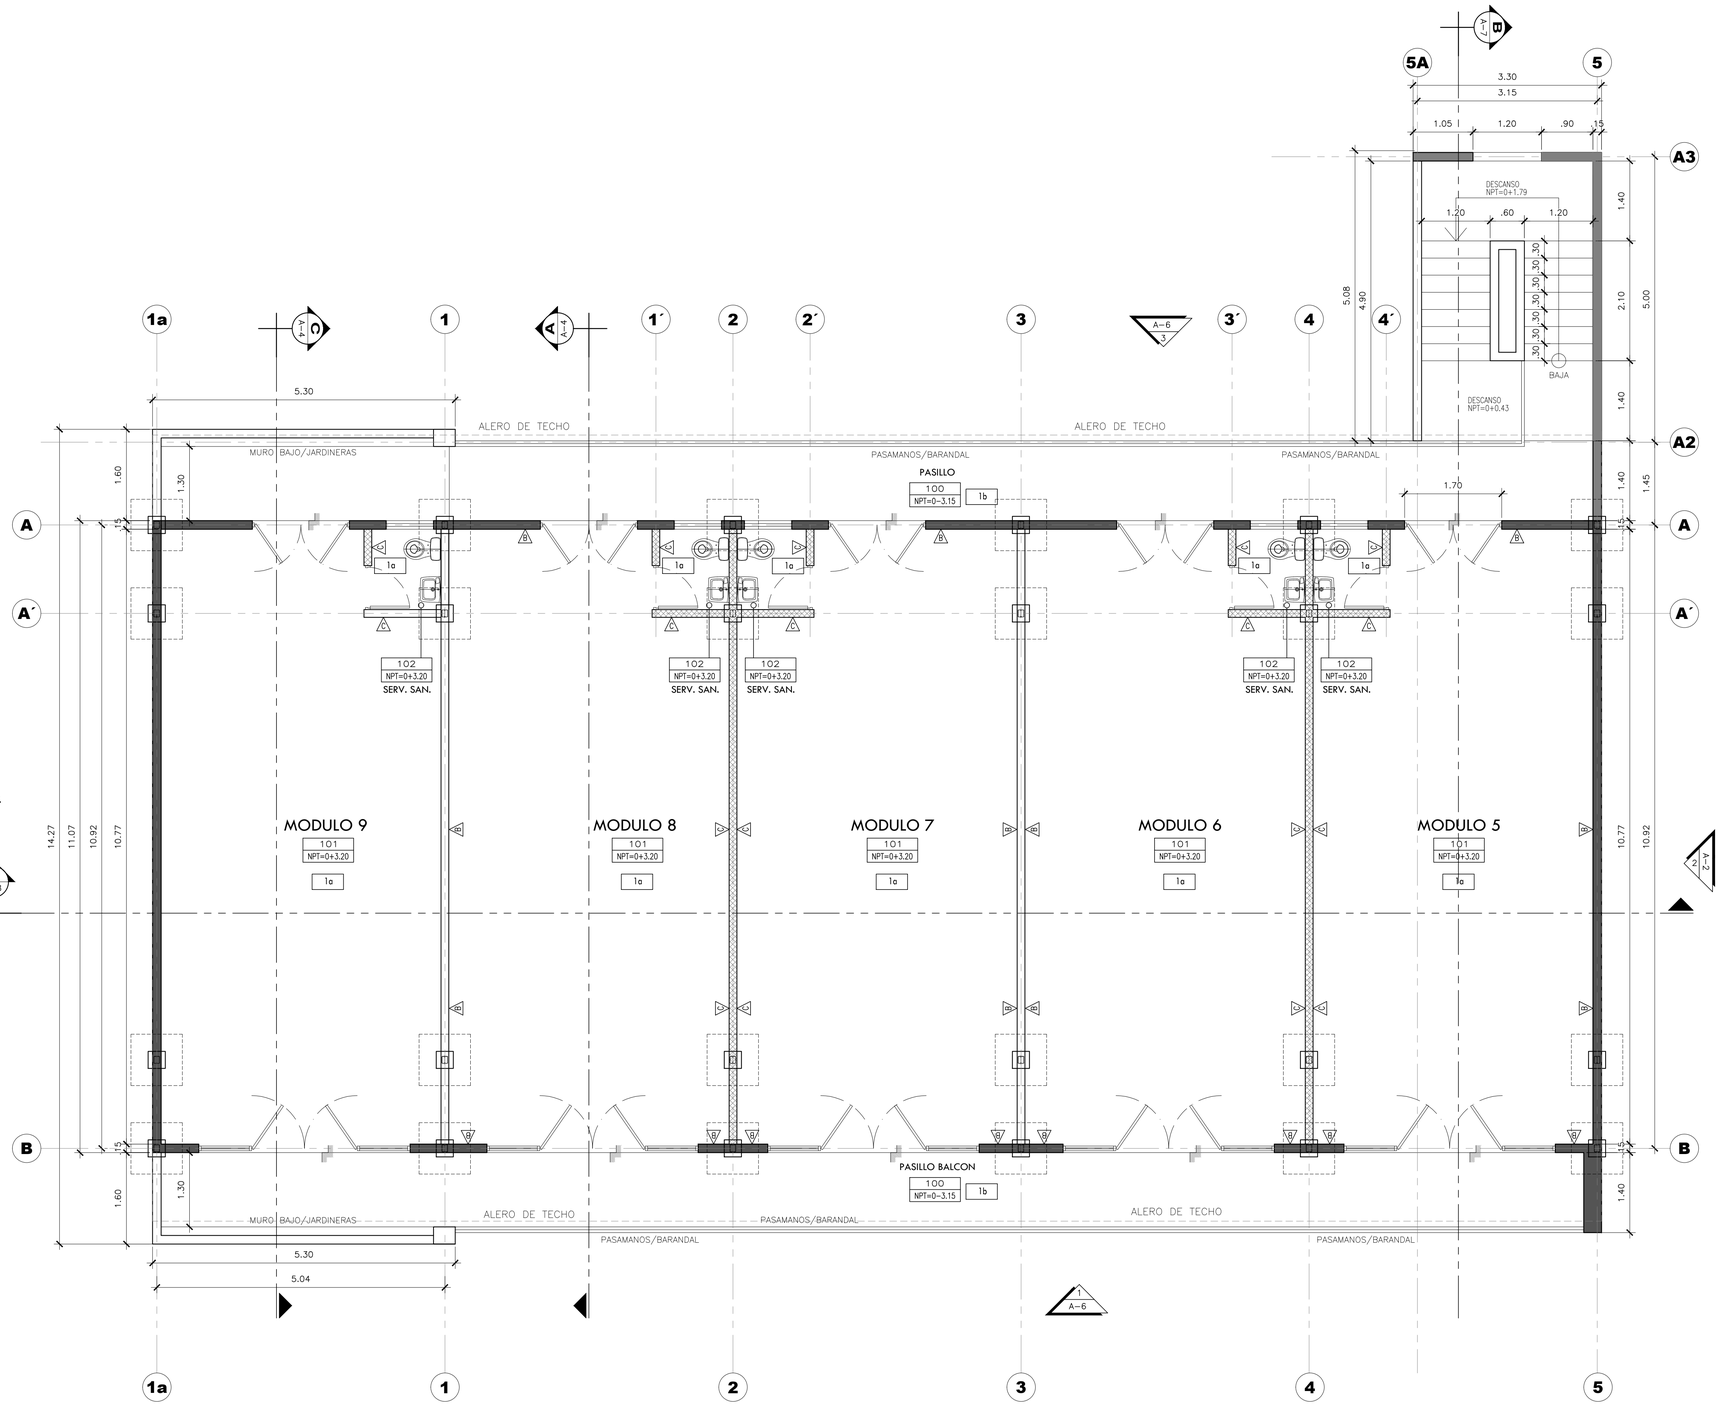


# PLANTA ALTA ARQUITECTONICA-NUEVOS MODULOS

ESCALA 1:50

GC-CONSTRUCCIONES
diseño • arquitectura • desarrollo


Dirección Hospital Bautista 3c. abajo 1-1/2 al norte
TELF. 2222 2852 CEL. 8867 7250
email: jcortes@gc-construcciones.net
MANAGUA,NICARAGUA


| FECHA | REVISIONES/OBSERVACIONES |
|---|---|
| | |


LAS SOLUCIONES ARQUITECTONICAS CONTENIDAS EN EL PRESENTE JUEGO DE PLANOS SON PROPIEDAD INTELECTUAL DE:

GC-CONSTRUCCIONES
Licencia MTI No. 12179

LOS CUALES NO PODRAN SER REPRODUCIDOS, COPIADOS NI MODIFICADOS PARA OTRO PROYECTO, SIN LA DEBIDA AUTORIZACION POR ESCRITO DE LA FIRMA.


EL UNICO-MUNICIPALIDAD
xxx-xxx-2013
DIRECCION:
Residencial Las Colinas V Etapa,
Lote No. 5, Managua

Modulos Comerciales MS

PLANTA ALTA ARQUITECTONICA
NUEVOS MODULOS

PROPIETARIO:
MANUEL SALVATIERRA

ARQUITECTURA:

COORDINADOR:

REVISA:
ARQ.

ESTRUCTURA:
ING. LUIS GUTIERREZ

ELECTRICIDAD:
ING. LUIS BALTODANO

HIDRASANITARIO:
ARQ. JOSE MENDIETA

ELECTROMECANICA:
ING. ---

TELECOMUNICACIONES:
ING. ---

DIBUJO:
GEA STUDIO

LUGAR Y FECHA:
MANAGUA, NICARAGUA
ABRIL 2022

| CODIGO DEL PROYECTO: | ESCALA: |
|---|---|
| GC-008-2022 | INDICADA |
| HOJA No: | No: |
| A-4 | DE: 4 / 8 |