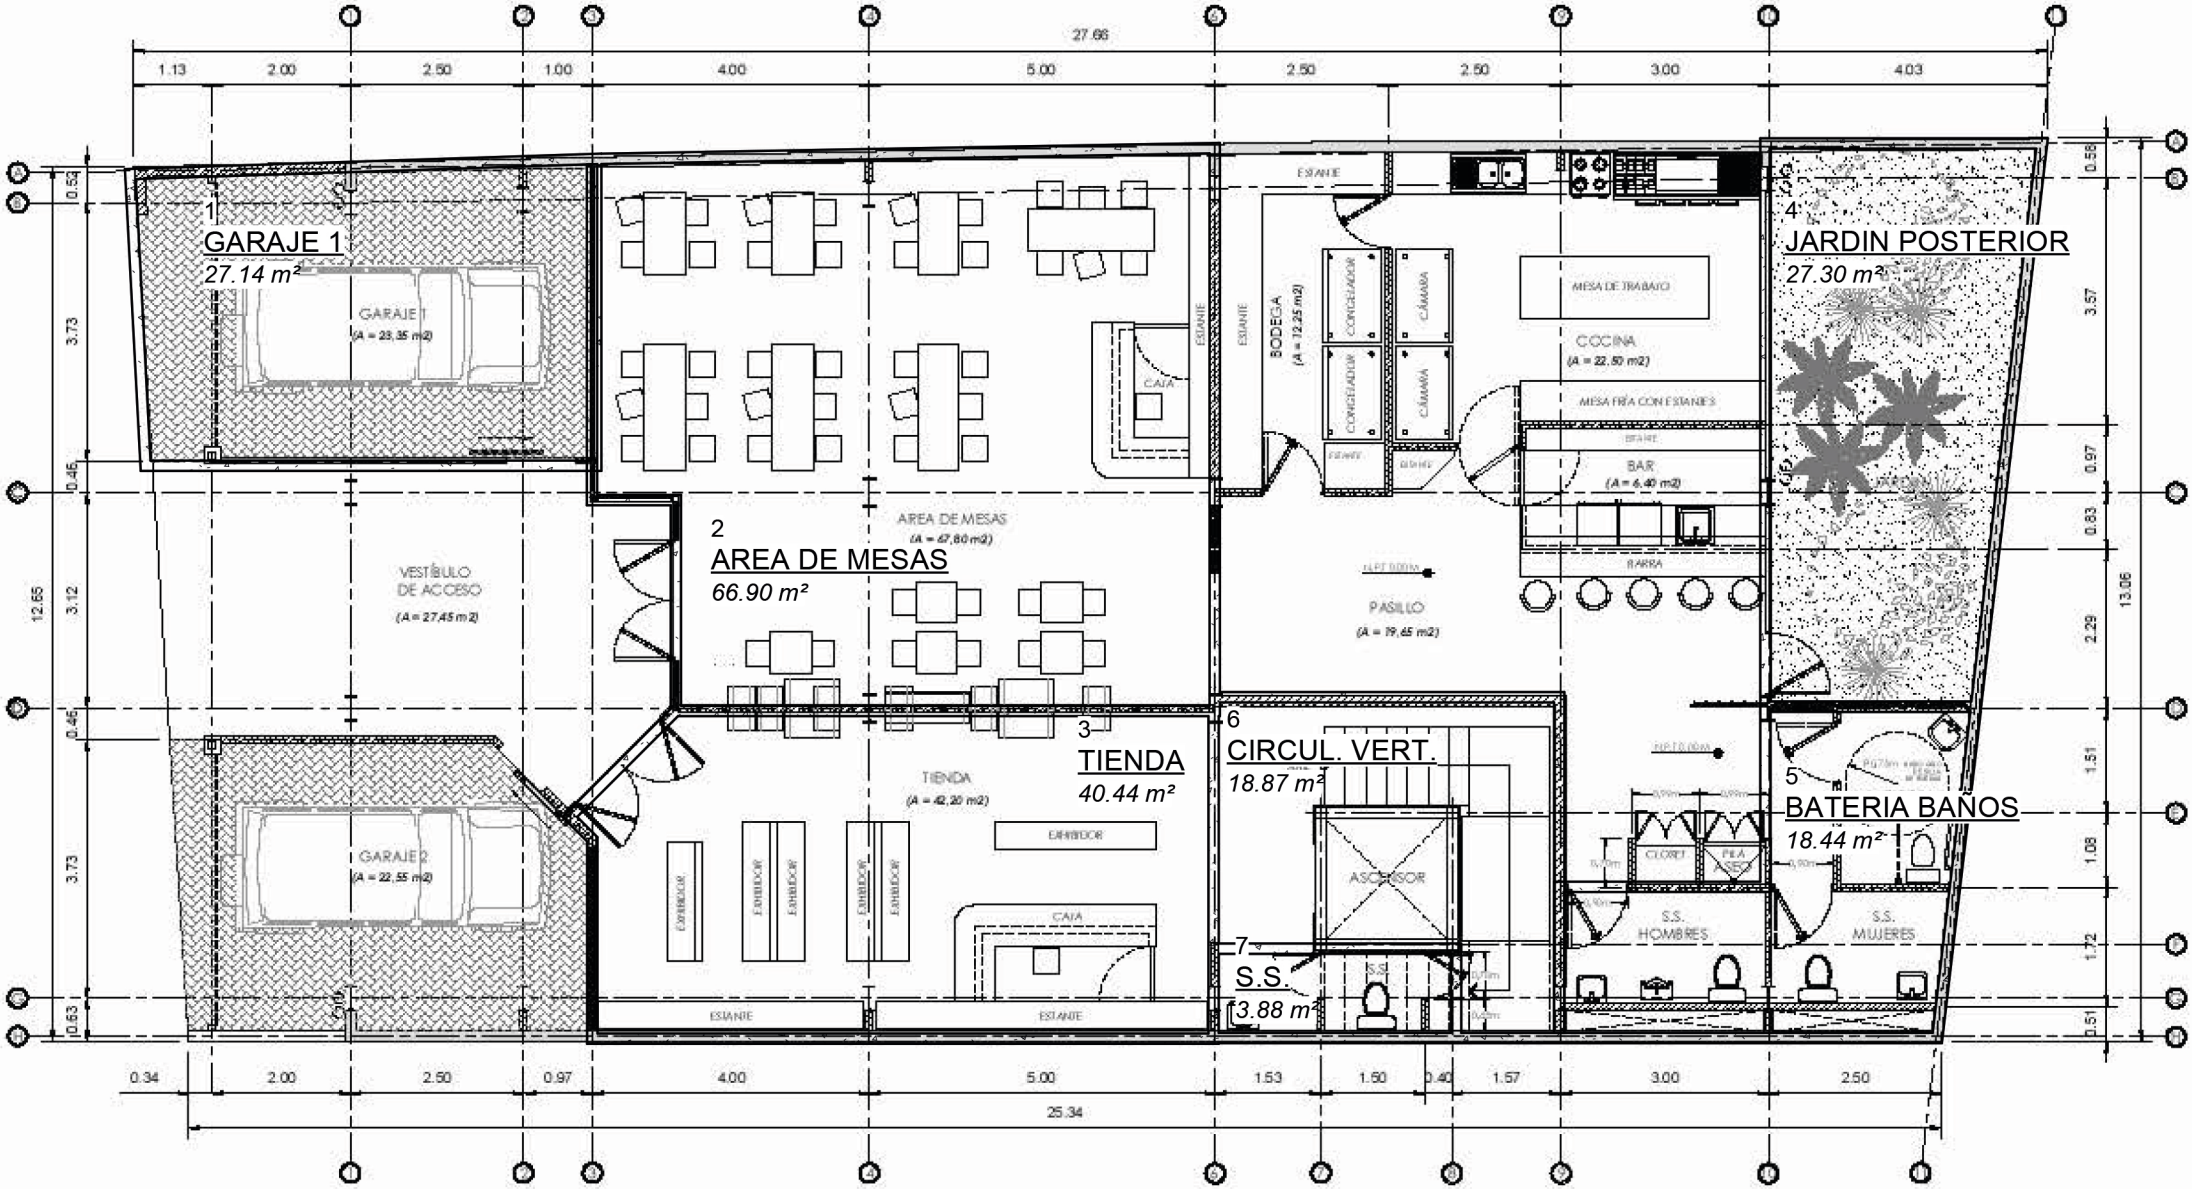

PLANTA ARQUITECTONICA **PRIMER NIVEL** (0.00 m)

ESCALA: 1:75

(Fecha: 23/09/2022)