
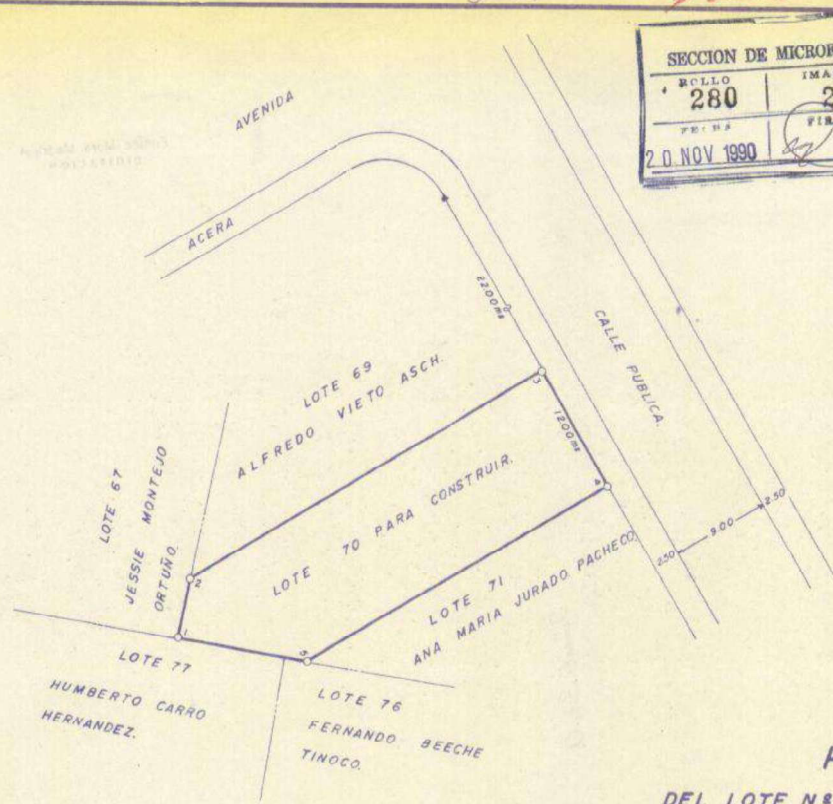


S-15-1-6- #263

SECCION DE MICROFILM
 ROLLO 280 IMAGEN 217
 FECHA 20 NOV 1990 FIRMA

DERROTERO		
LINEA	RUMBO	DIST.
1 - 2	N 09° 44' E	3.50
2 - 3	N 39° 48' E	37.66
3 - 4	S 30° 12' E	12.00
4 - 5	S 39° 48' W	31.89
5 - 1	N 80° 16' W	12.13

MIDE: O.H. 0.450.73.m²
 O.Mx. 0.644.92V²

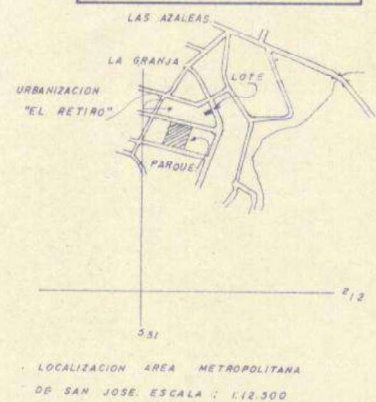

PLANO
DEL LOTE N°70 PROPIEDAD DE:
OLGA CORONADO ROBLES

ES PARTE DE LA FINCA INSCRITA EN:
 TOMO 1.863 FOLIO 30 NUMERO 178.333 AST. 5
 SITA EN URBANIZACION EL RETIRO. SAN PEDRO DE
 MONTES DE OCA. DISTRITO 1º, CANTON 15º, PROVINCIA
 SAN JOSE. ESCALA: 1:400 MAYO 1973

J. RAMON GUTIERREZ GONZALEZ.
 PERITO TOPOGRAFO. ARCHIVO. CARTAGO

CATASTRO
 N° 5-J-9123-73
 30 MAYO 1975
 Jefe Servicios Catastrales



531, 2 212, 5