
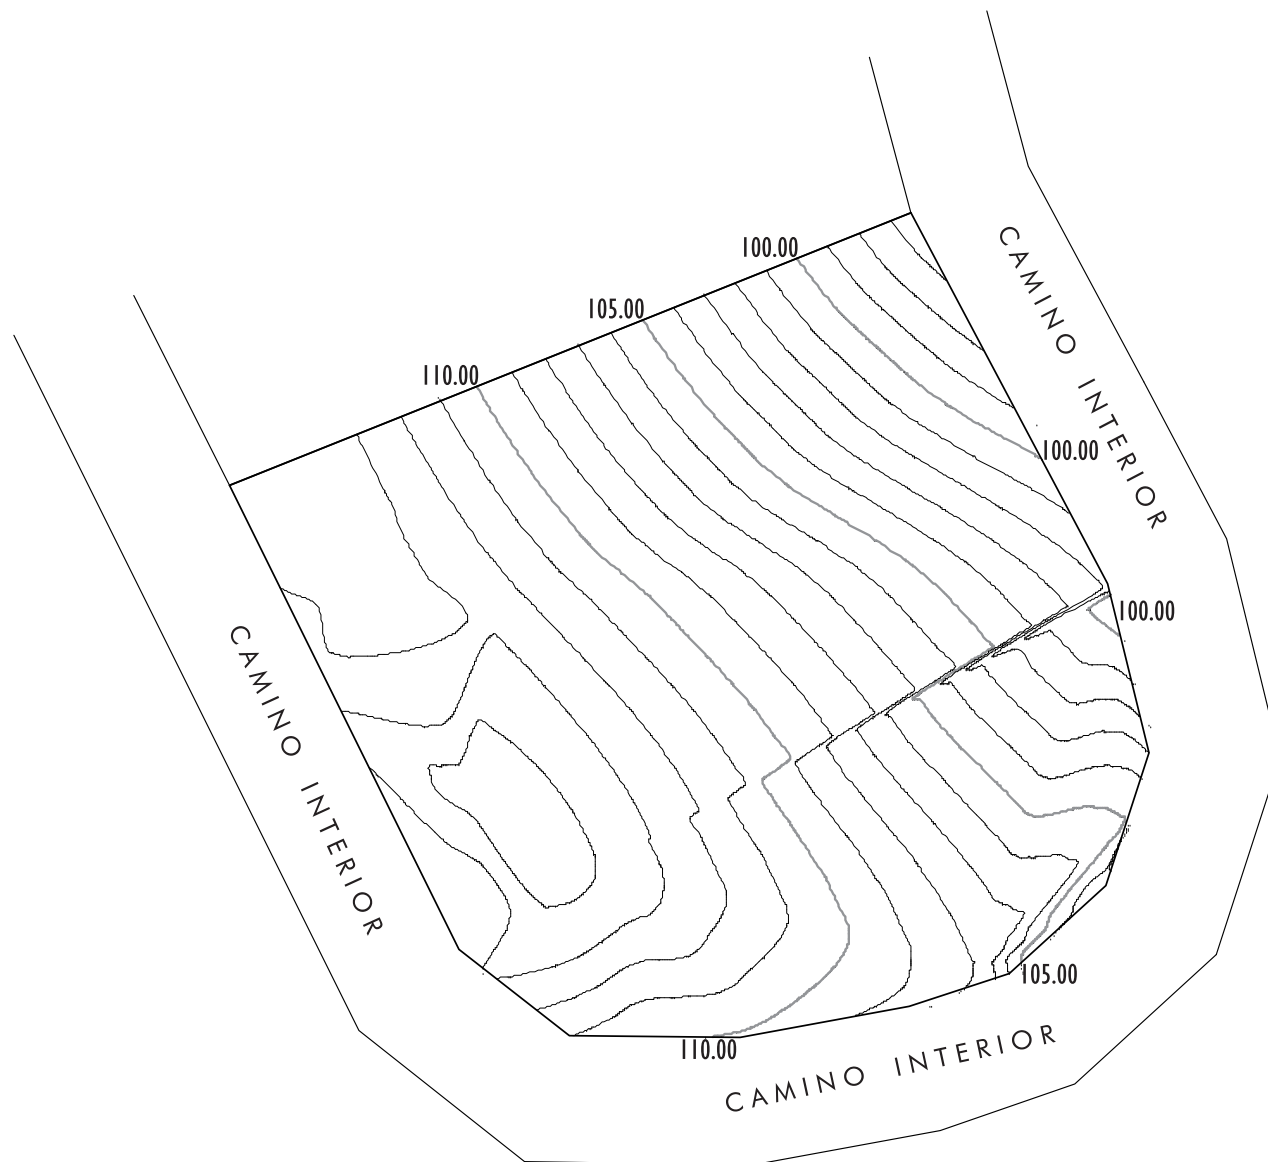


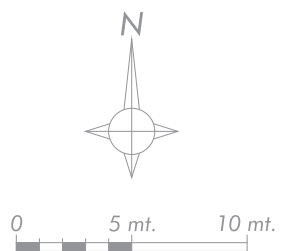

CLIENTE
S.ra Mildred SEHN

PROYECTO
Jardines de
Las Terrenas

DESCRIPCIÓN
SOLAR 61
Curvas de Niveles

ESCALA
1:100

FECHA
23 de junio de 2021