

VER DOCUMENTO ADJUNTO SOBRE ANOTACIONES Y VISADOS

131-S-15-2-6-


SECCION DE MICROFILM	
REELLO	IMAGEN
20	313
FECHA	FILMA
29 ENE 1990	<i>[Firma]</i>

REGISTRO NACIONAL CATASTRO NACIONAL	
El presente plano ha cumplido con los requisitos exigidos por la ley por lo que ha sido registrado bajo el siguiente número	
22-815013-90	
25 ENE 1990	<i>[Firma]</i>
Fecha	Firma autorizada




LINEA	AZIMUT	DIST
1 2	105° 23' 10"	18.320
2 3	196° 10' 40"	23.447
3 4	290° 11' 50"	0.590
4 5	202° 59' 10"	22.293
5 6	286° 05' 50"	13.636
6 7	8° 27' 40"	0.456
7 8	288° 05' 40"	9.116
8 1	26° 00' 40"	45.214

N

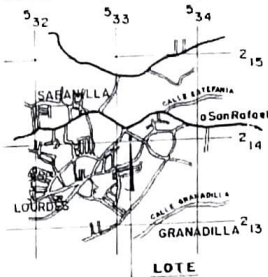

LOCALIZACION ESCALA 1:50.000
HOJA ABRA 3345-1

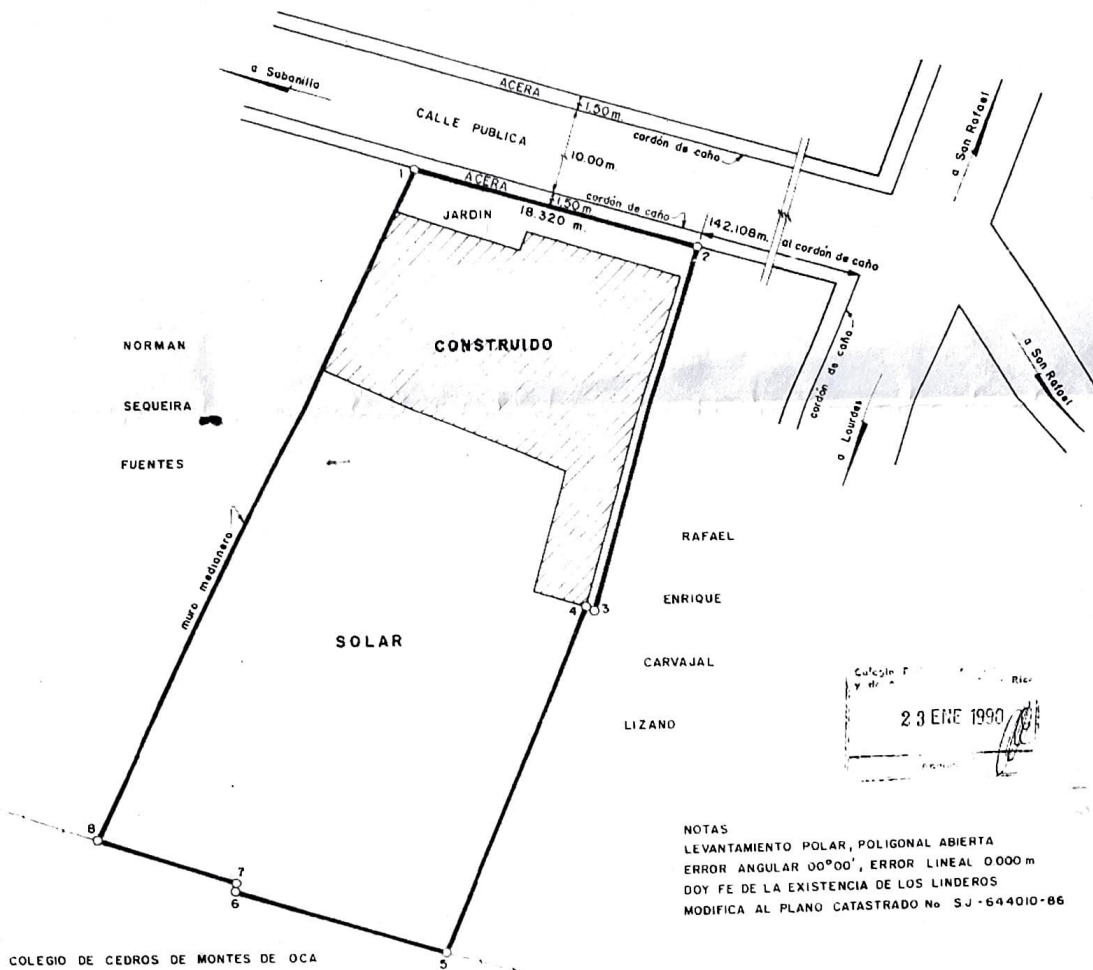

23 ENE 1990

NOTAS
LEVANTAMIENTO POLAR, POLIGONAL ABIERTA
ERROR ANGULAR 00°00', ERROR LINEAL 0.000 m
DOY FE DE LA EXISTENCIA DE LOS LINDEROS
MODIFICA AL PLANO CATASTRADO No SJ-644010-86

PROPIETARIO	5-037	AS	AREA 962.1139 m ²	SITUACION	CEDROS	INFORMACION	ESCALA
			Area construida 2789.41 m ²			REGISTRO PUBLICO	1:250
			PROYECTO 5177		2° SABANILLA	ES PARTE DE	
			FOLIO 124		15° MONTES DE OCA	FOLIO REAL	
					1° SAN JOSE	MATRICULA	
						1262834-000	
FERNANDO GONZALEZ CALDERON TOPOGRAFO ASOCIADO TA-4849			DICIEMBRE 1989				