


INSCRIPCIÓN: 1-1791770-2014

Fecha: 17/02/2014 11:13:07
Registrador: ROBERTO MORENO SANCHEZ
13A03842 11FAF6C0C83F0A3A088105


Catastro Nacional
2014-106373-C
15/12/2014 10:29:05
Reingreso [Apelación]

Catastro Nacional
2014-106373-C
02/12/2014 10:54:43

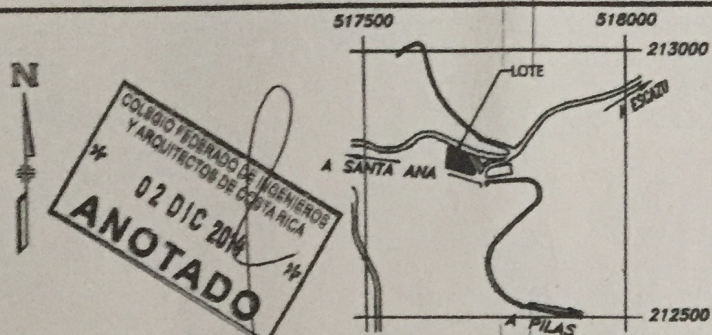

UBICACION GEOGRAFICA
HOJA SALITRAL
HOJA REAL DE PEREIRA
ESCALA 1:10.000

DERROTERO				
LINEA	AZIMUT		DISTANCIA	
			m	cm
1-2	290	47	16	84
2-3	290	31	16	78
3-4	288	37	16	96
4-5	9	26	1	03
5-6	16	30	7	33
6-7	12	37	7	88
7-8	11	58	11	56
8-9	12	48	8	12
9-10	23	23	9	06
10-11	119	18	5	17
11-12	124	07	5	82
12-13	119	05	17	59
13-14	133	54	3	37
14-15	144	56	9	89
15-16	147	57	8	34
16-17	155	07	9	06
17-18	160	28	9	44
18-19	167	59	4	96
19-20	197	33	5	56
20-21	242	54	5	55
21-1	290	54	3	04

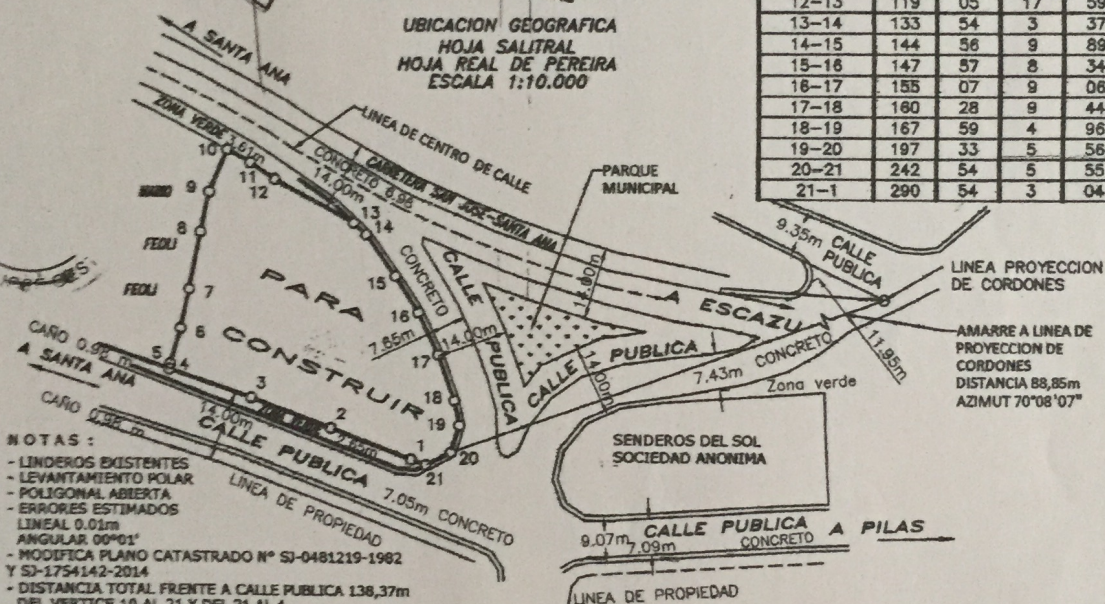

NOTAS:

- LINDEROS EXISTENTES
- LEVANTAMIENTO POLAR
- POLIGONAL ABIERTA
- ERRORES ESTIMADOS LINEAL 0.01m ANGULAR 00°01'
- MODIFICA PLANO CATASTRADO N° SJ-0481219-1982 Y SJ-1754142-2014
- DISTANCIA TOTAL FRENTE A CALLE PUBLICA 136,37m DEL VERTICE 10 AL 21 Y DEL 21 AL 4
- "EL PRESENTE LEVANTAMIENTO CUMPLE CON LO DISPUESTO EN EL ARTICULO 13 DE LA LEY DE INFORMACIONES POSESORIAS" (Art. 33 inc.g RLCN)
- APROBACION DE CALLE PUBLICA Y PARQUE EN EL CONCEJO MUNICIPAL SESION ORDINARIA N° 159 DEL 21 DE MAYO DEL 2013, ARTICULO V-DICTAMEN N°19
- DEL VERTICE 13 AL 21 LINDERO CREADO AL FRENTE DE CALLE PUBLICA
- PARA RECTIFICAR AREA

AREA:

2000 m²

SITUADO EN:

ALTO DE LAS PALOMAS

DISTRITO:

1° SANTA ANA

CANTON:

9° SANTA ANA

PROVINCIA:

1° SAN JOSE

INFORMACION REGISTRO PUBLICO

FOLIO REAL NUMERO
100144622-000

AREA SEGUN REGISTRO
1043.48m²

PROTOCOLO

TOMO: 18173

FOLIO: 120

ESCALA:

1 : 1000

FECHA:

DICIEMBRE 2014

CHRISTIAN PEÑA JUAREZ
TOPOGRAFO ASOCIADO TA-9675

REGISTRO NACIONAL


OFICINA REGIONAL DE SAN JOSE OESTE

CERTIFICA:

Que la presente es copia fiel del plano original catastro.

FIRMA

11 ENE. 2017

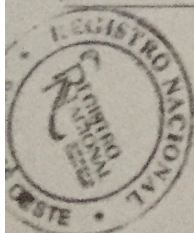

Se hace fe de los datos que los planos muestran a partir del 25 de septiembre del 2014 en adelante sujetos a terminos de provisionalidad conforme al articulo 71 del Reglamento a la Ley de Catastro Nacional N° 8045

Comision de Oficinas Regionales