


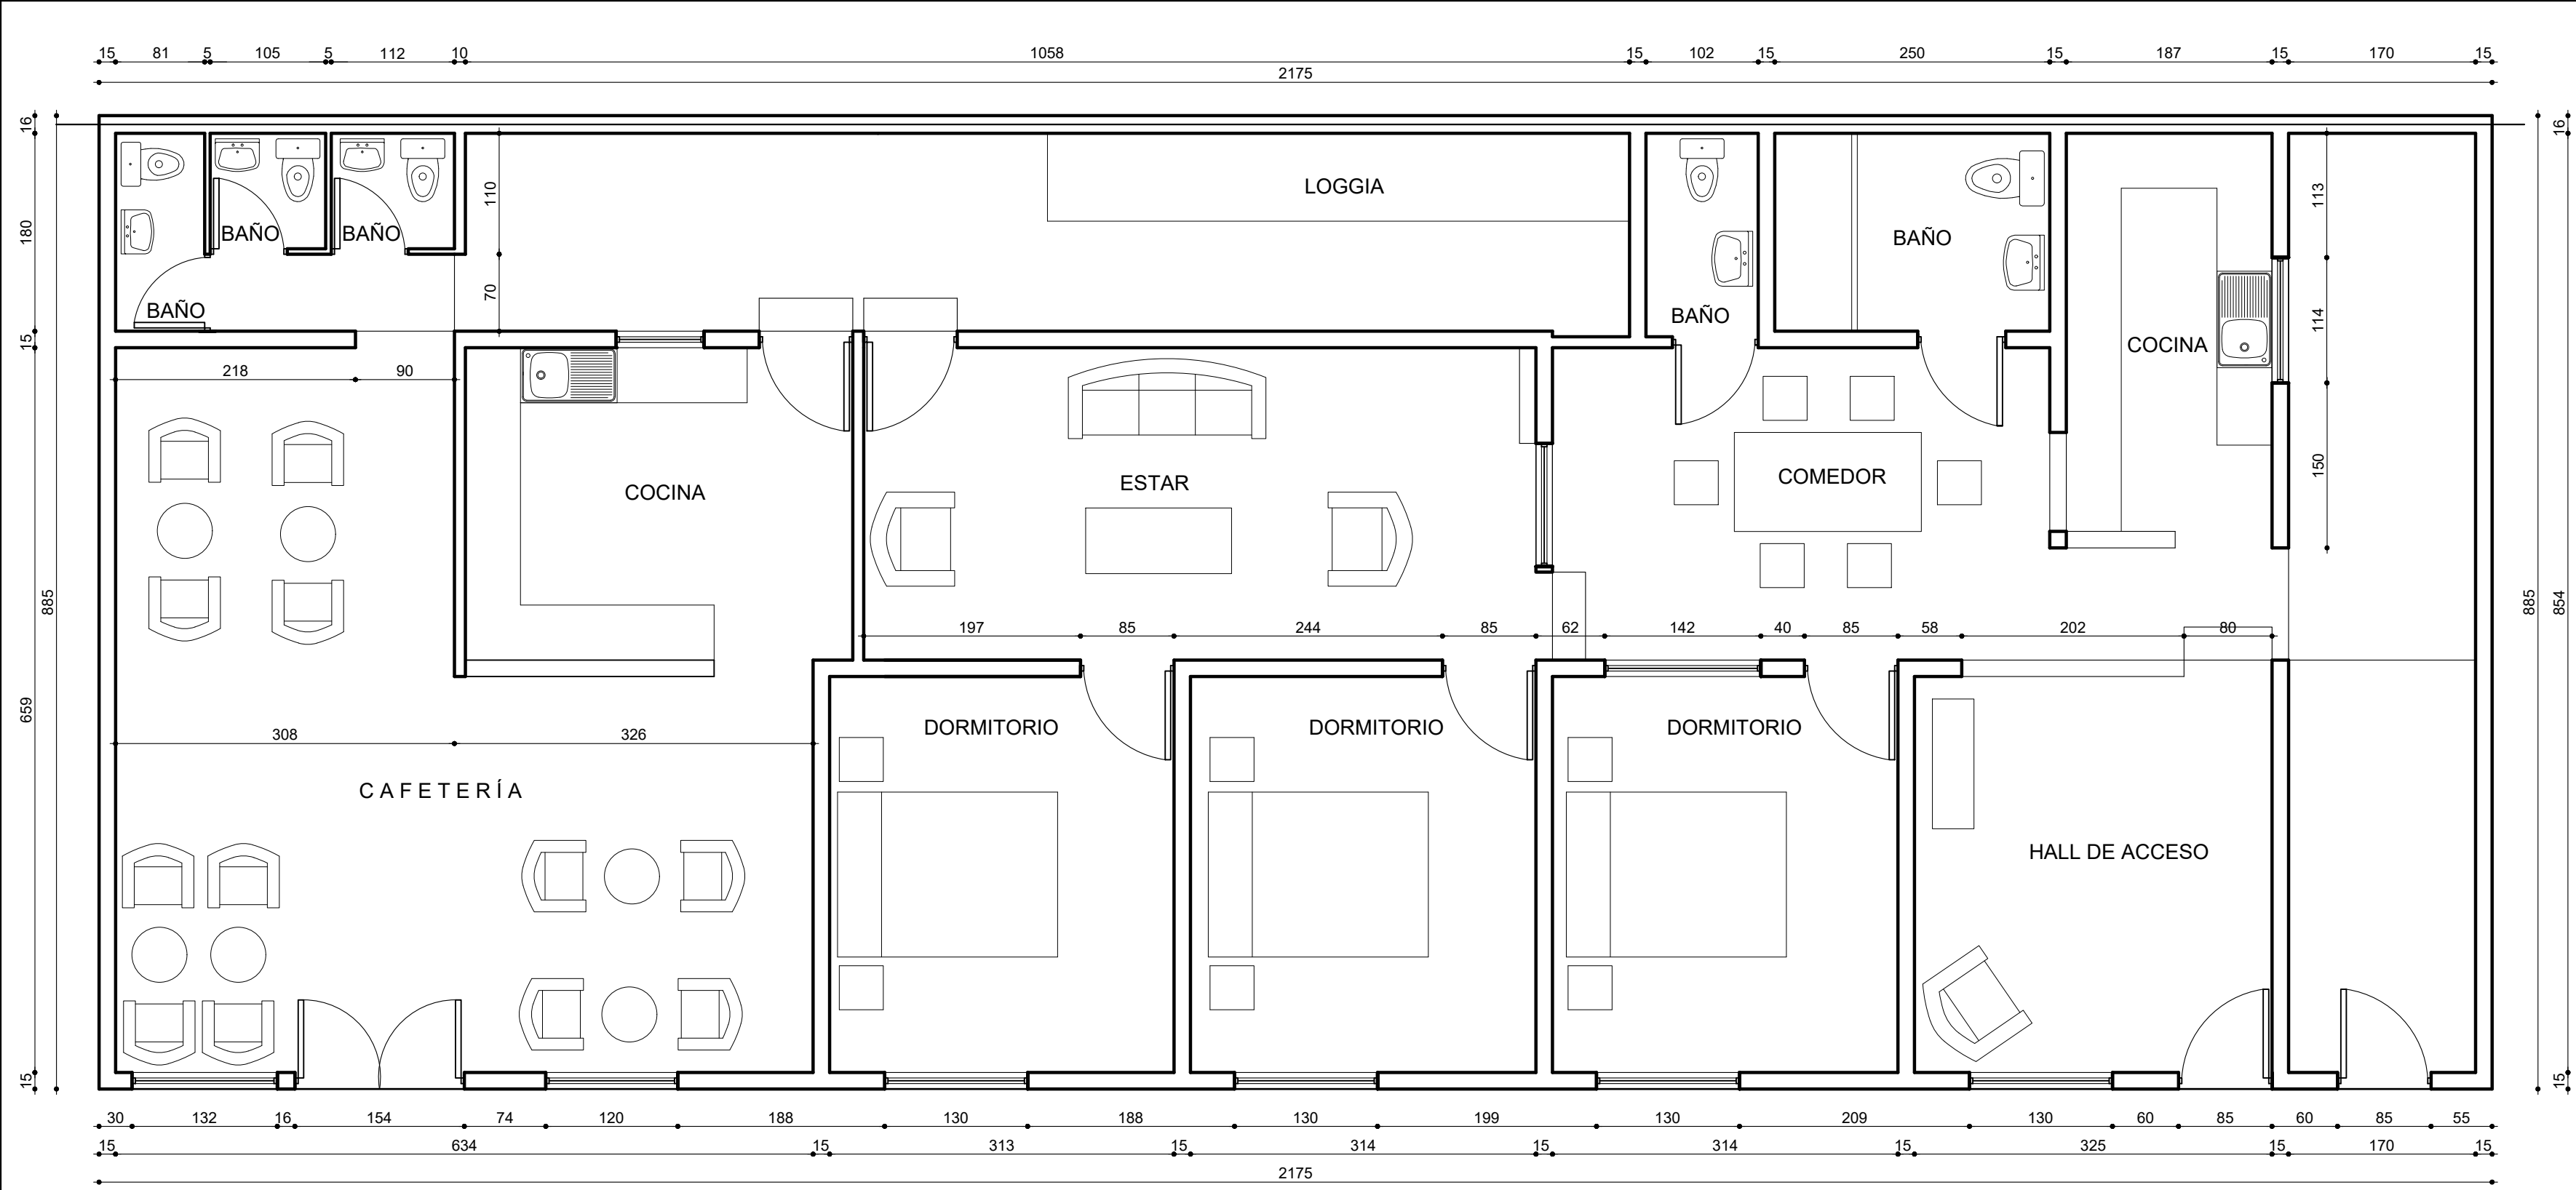

PLANTA DE ARQUITECTURA Y EMPLAZAMIENTO
primer piso escala 1:50

CUADRO DE SUPERFICIES		
Superficies primer piso		
192.98 m²		
SUPERFICIE TOTAL EDIFICADA: 192.98 m²		
SUPERFICIE TOTAL TERRENO: 192.98 m²		
CONTENIDO		
PLANTA DE ARQUITECTURA		
DIRECCION		
CALLE INMACULADA N°0145 SAN JOSÉ DE MAIPO		
ROL N°		
50-15		
FIRMA ARQUITECTO MIGUEL ANGELO SAN MARTIN RUT: 18.156.855 4382427	FIRMA PROPIETARIO FELIX BORDALLO	
FECHA	MARZO 2026	ESCALA
		LAS INDICADAS
		1