
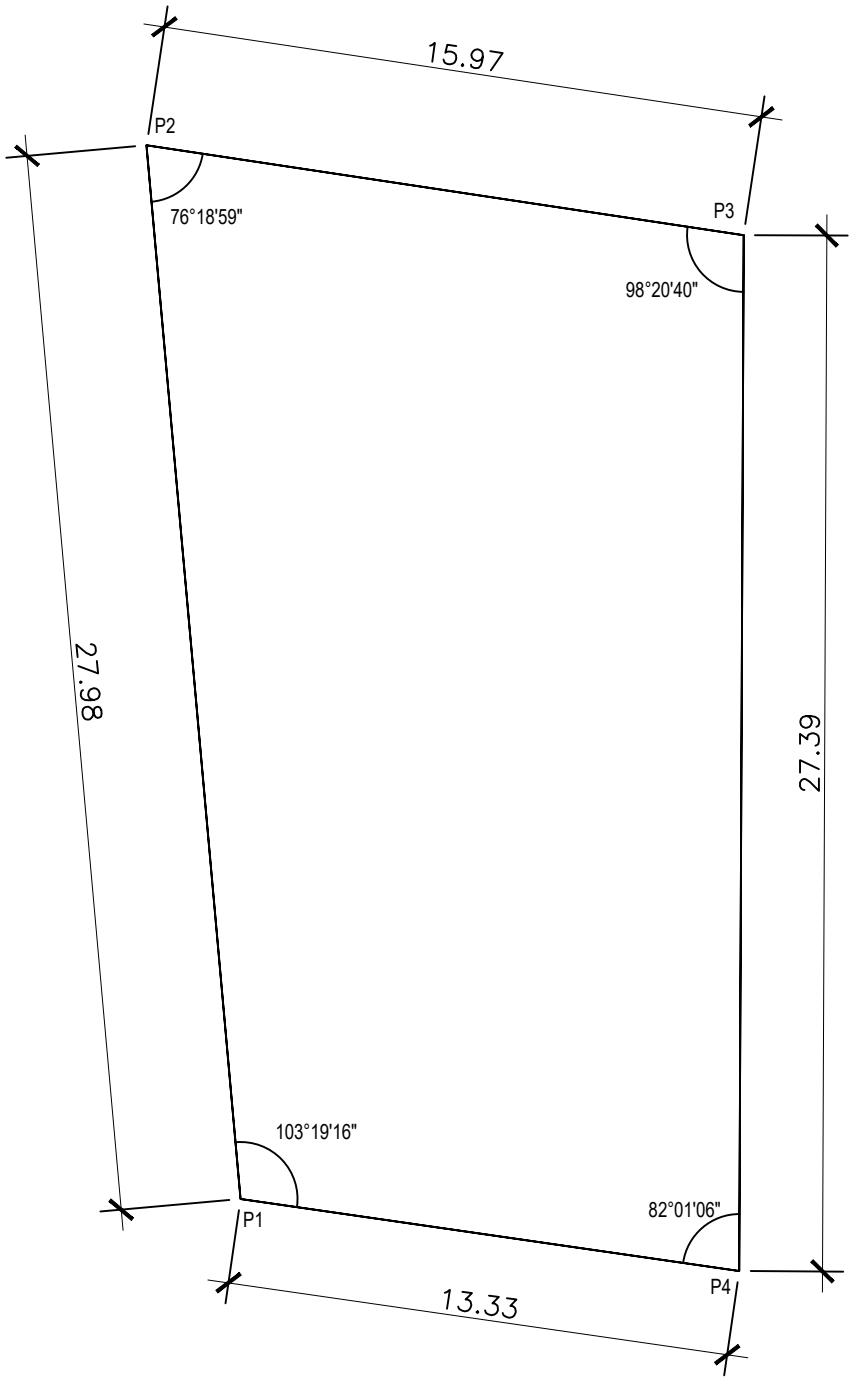


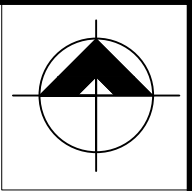

CUADRO DE COORDENADAS UTM

VERTICE	LADO	DIST.	AZIMUT	ANG.INT.	ESTE	NORTE
P1	P1-P2	27.98	354°53'51"	103°19'16"	739424.49	1582093.09
P2	P2-P3	15.97	98°34'52"	76°18'59"	739422.00	1582120.96
P3	P3-P4	27.39	180°14'12"	98°20'40"	739437.80	1582118.58
P4	P4-P1	13.33	278°13'07"	82°01'06"	739437.68	1582091.18

PLANO LEVANTAMIENTO TOPOGRÁFICO

NOMBRE DEL PROYECTO:		INMUEBLE	
NOMBRE DEL PROPIETARIO:			
DIRECCION DEL PROYECTO:	9A CALLE, 1-22, ZONA 1, MUNICIPIO DE ESCUINTLA DEPARTAMENTO DE ESCUINTLA.		
ÁREA DE OCUPACIÓN: 195.50 M2		ÁREA FISICA: 397.87 M2	
ÁREA REGISTRADA: 343.8392 M2		ÁREA DE CONSTRUCCIÓN: 196.50 M2	
FECHA: 12 DE MAYO 2025		ESCALA: 1 / 200	
PROPIETARIO / REP. LEGAL		PROFESIONAL ENCARGADO	

TIMBRE