


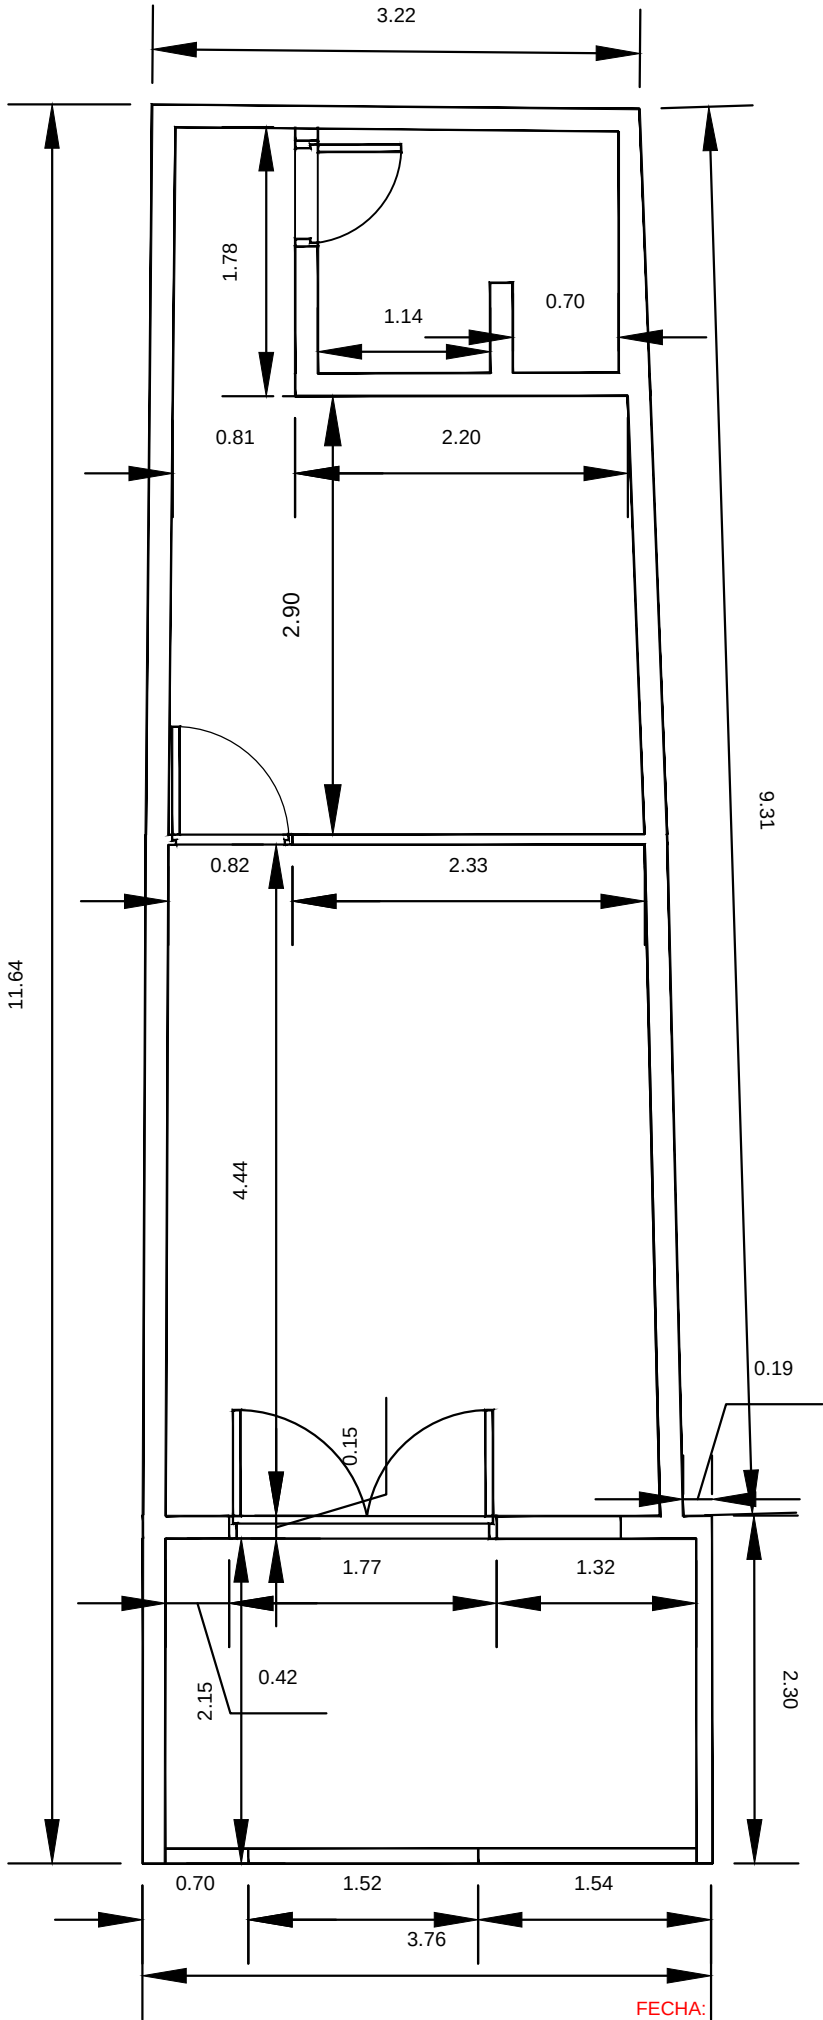

PROPIETARIA:

LOCAL COMERCIAL,
Avenida Recoleta 5280,
Santiago de Chile. Chile.

DESCRIPCION:

COTAS

TITULO:

FECHA:

ESCALA: 1:50

FECHA:

ENERO DE 2026.

ÁREA CONSTRUCCIÓN = 40,55m².

ÁREA DEL TERRENO = 40,55m².