



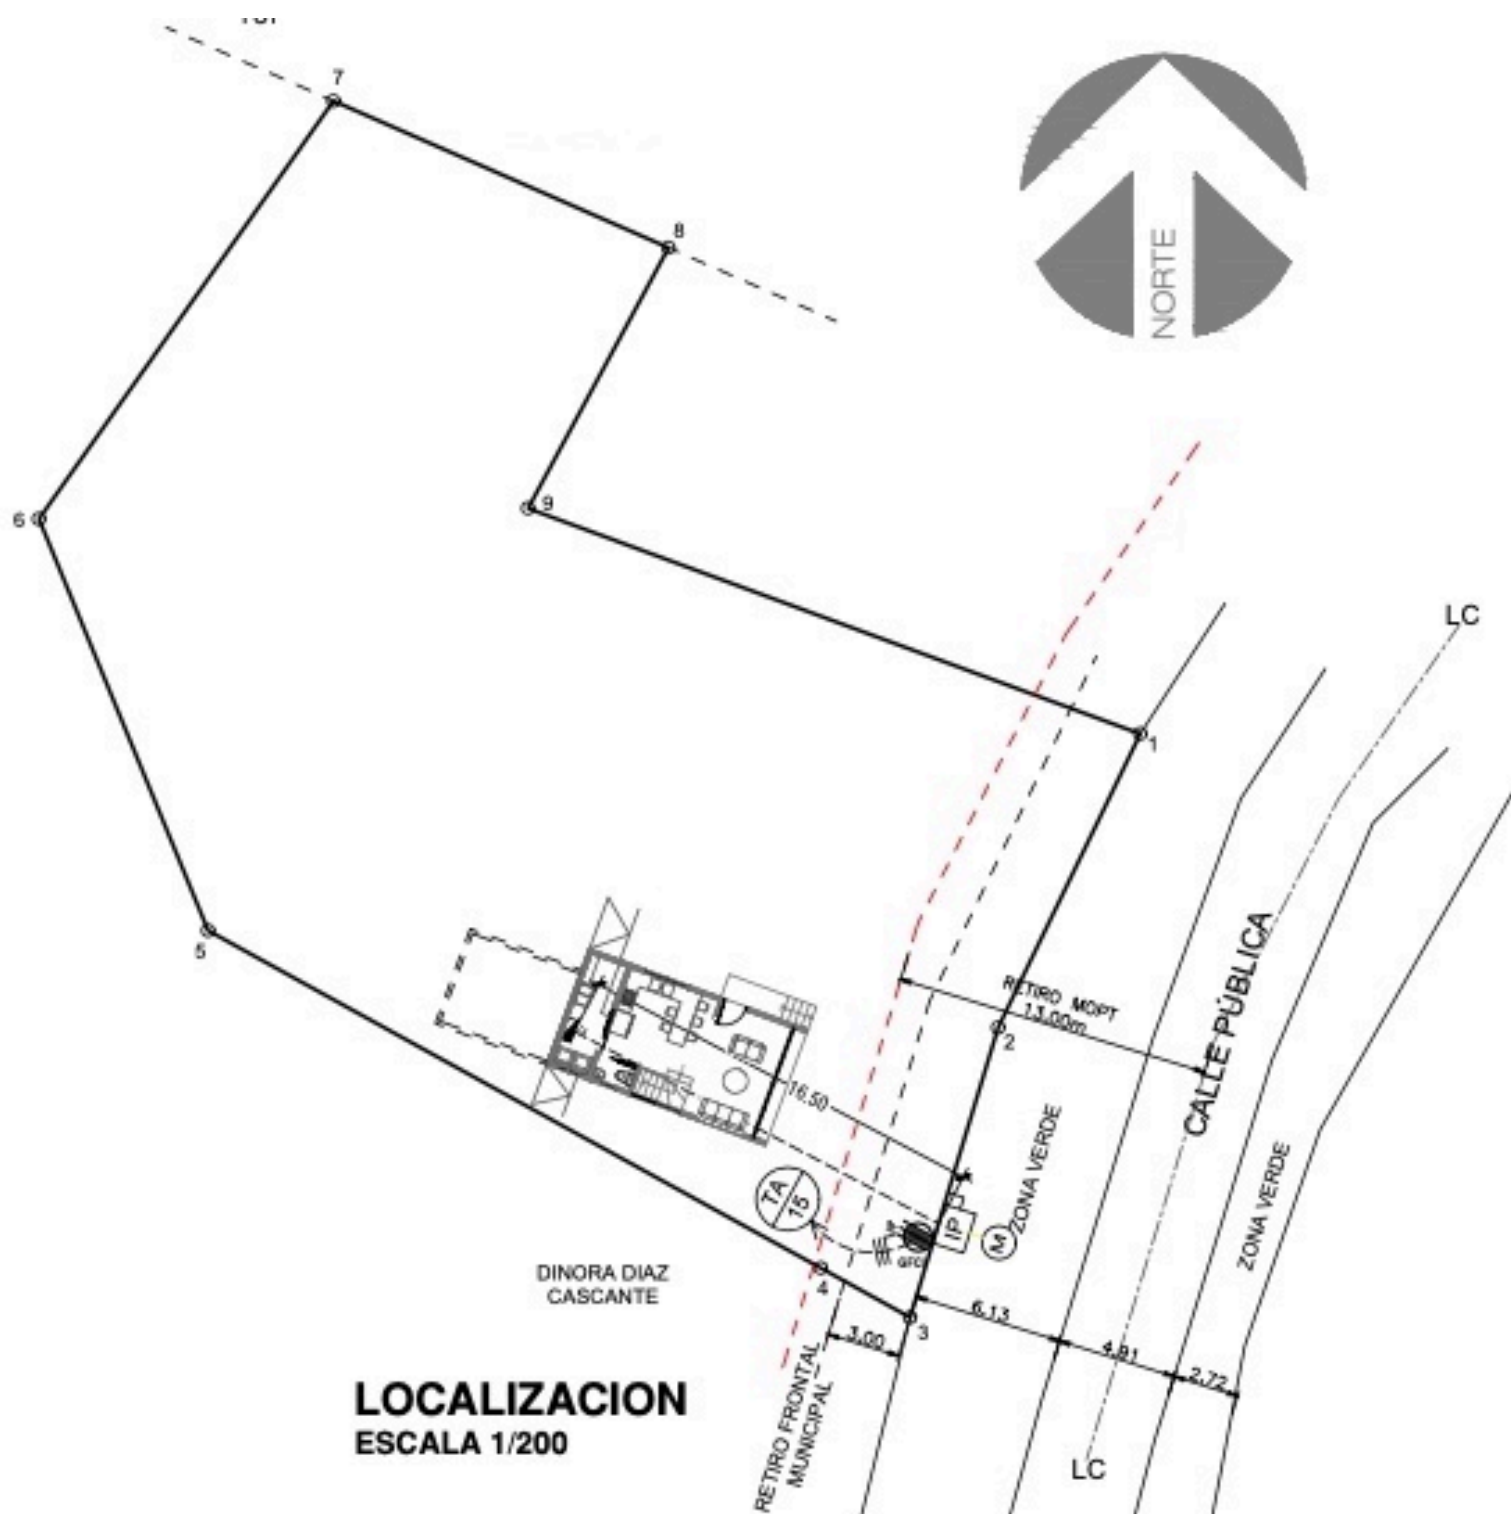

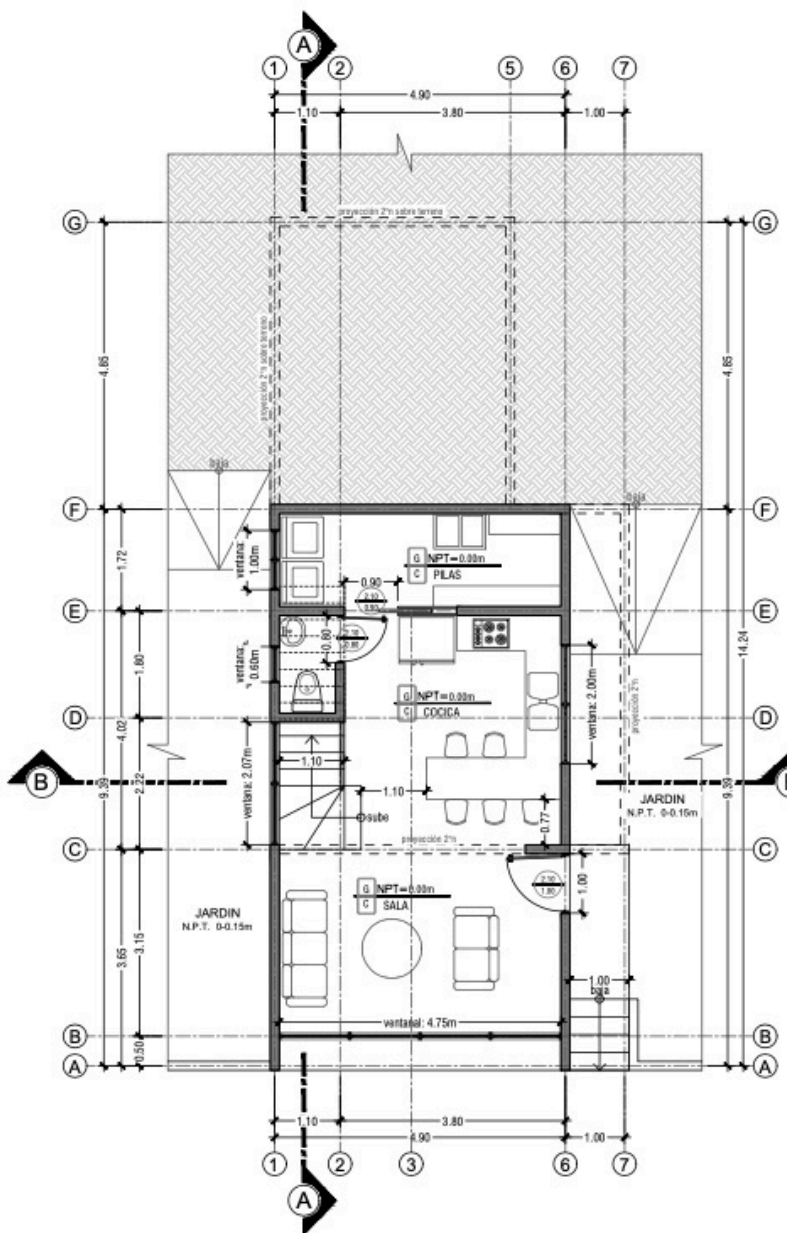

PLANTA ARQUITECTONICA 1º N


ESCALA 1:50

ÁREA CONSTRUIDA 1º NIVEL: 48.17m²

ÁREA TOTAL DE PROYECTO: 122.23 m²

ÁREA DE COBERTURA: 76.06m², porcentaje de cobertura: 6.85%

PAREDES DEL 1º y 2º NIVEL EN BLOQUES DE CONCRETO

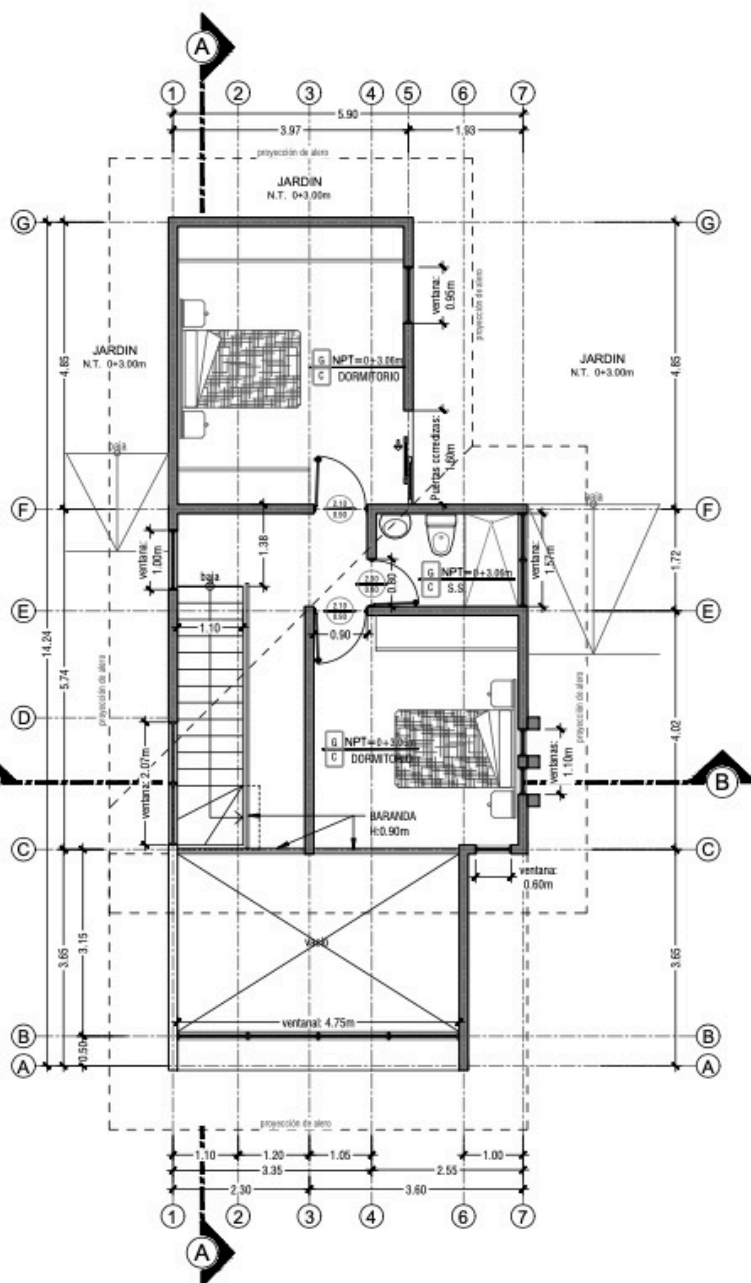

PLANTA ARQUITECTONICA 2º N

ESCALA 1:50

ÁREA CONSTRUIDA 2º NIVEL: 76.06m²

PAREDES DEL 1º y 2º NIVEL EN BLOQUES DE CONCRETO