


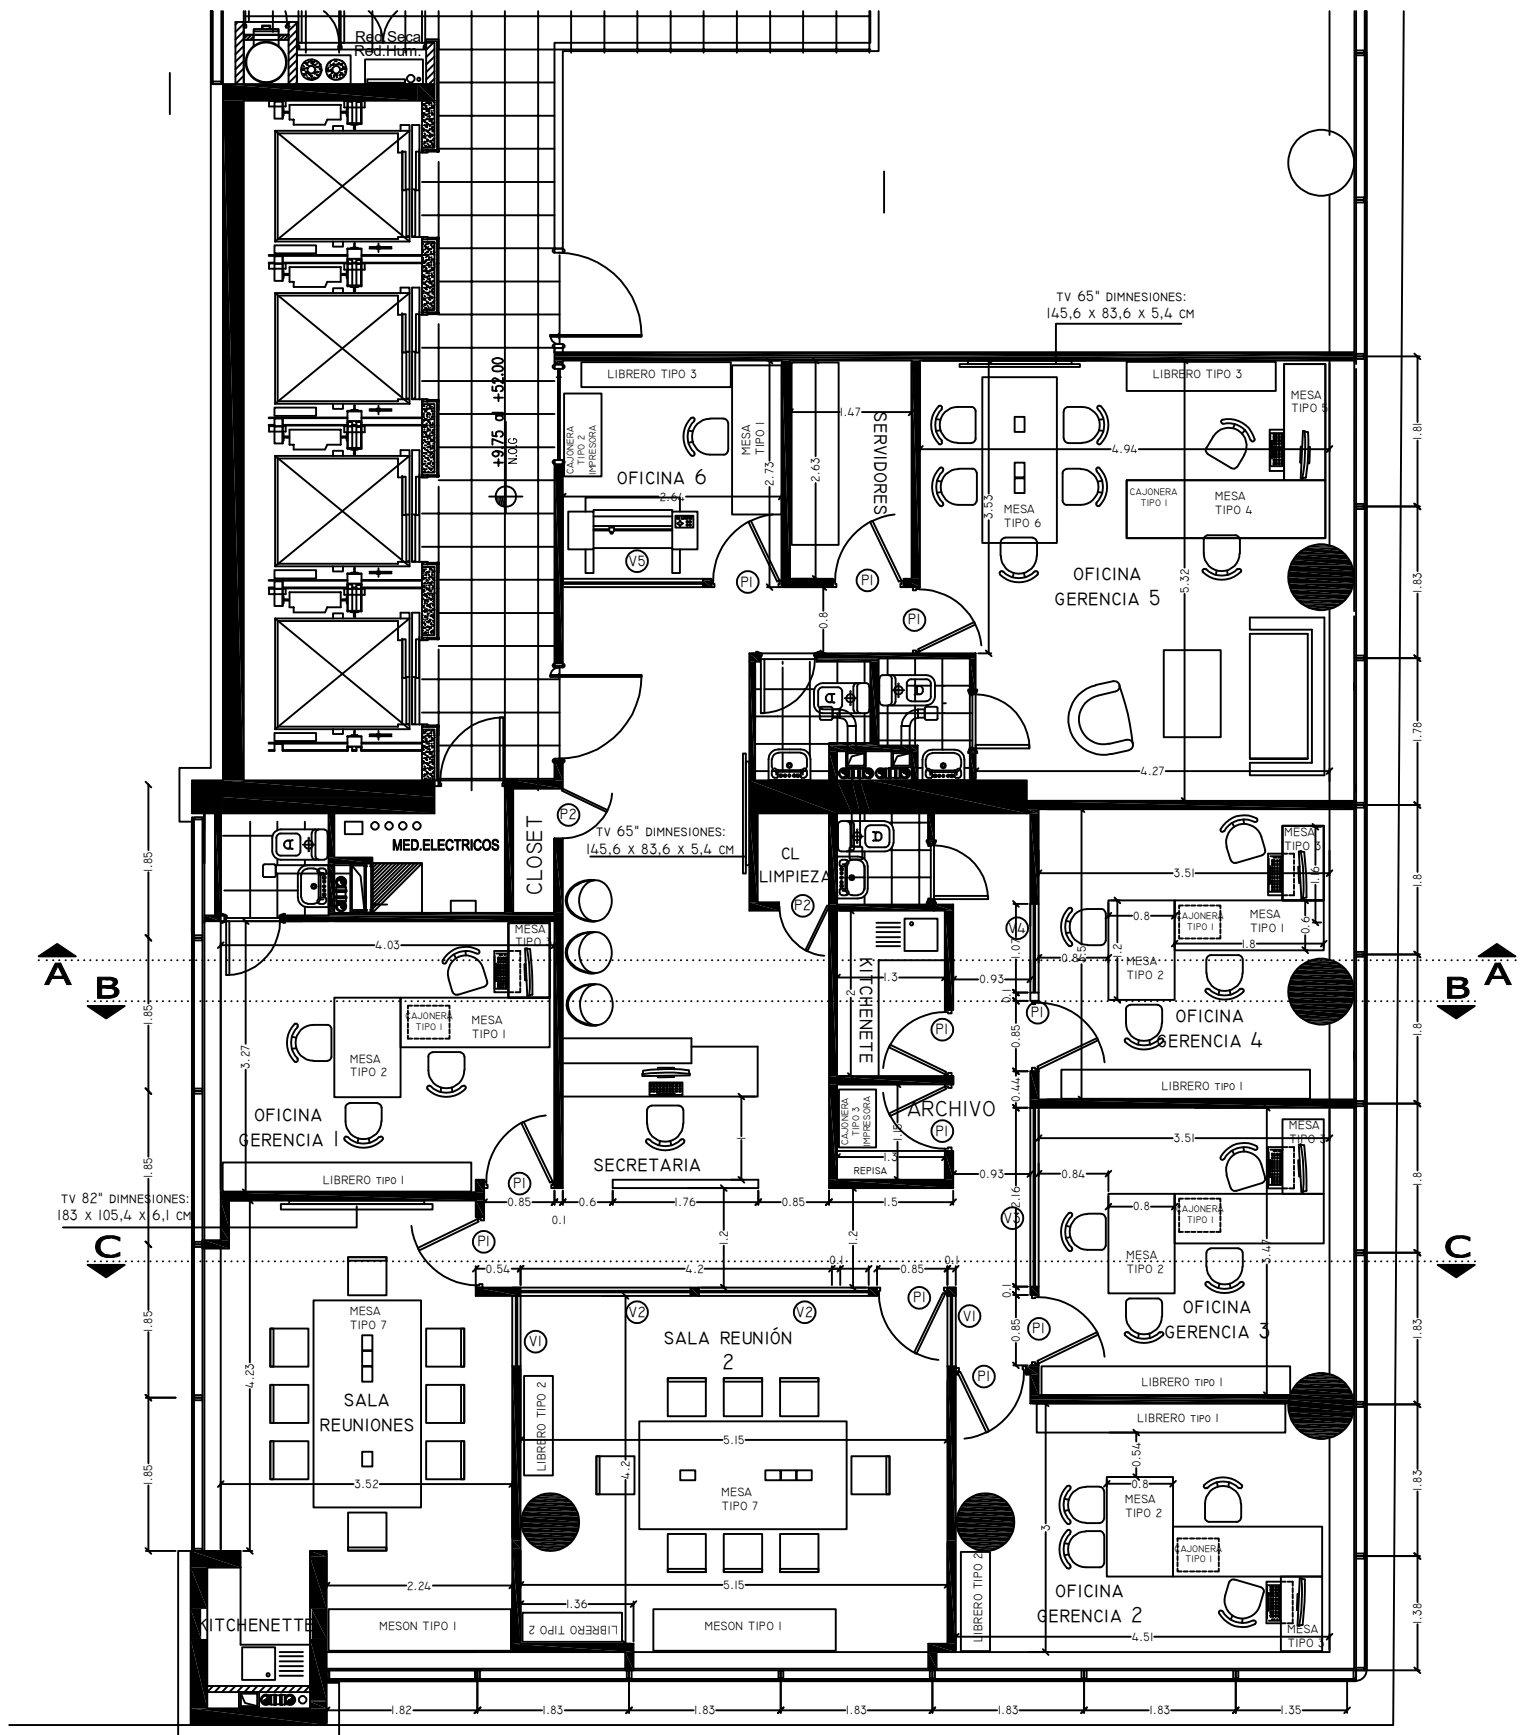

PLANTA PROPUESTA

Escala 1 : 50

NOTA: - PARA EVITAR ENCUENTRO DE TABIQUES CON PILARES EXISTENTES, ESTOS SE CONSTRUIRÁN CON 1 CM DE SEPARACIÓN.
 - LOS TABIQUES EN QUE SE INSTALARÁN LCD, SERÁN CON VOLCANITA "HABITO", LA CUAL ES RESISTENTE A LA INSTALACIÓN DE OBJETOS PESADOS.
 - TODOS LOS TABIQUES DIVISORIOS DE OFICINAS LLEVARÁN SONO GLASS BANDA ACÚSTICA.
 - TODOS LOS ENCUENTROS DE TABIQUE EXISTENTES CON TABIQUES NUEVOS LLEVARÁN UNA CANTERÍA.