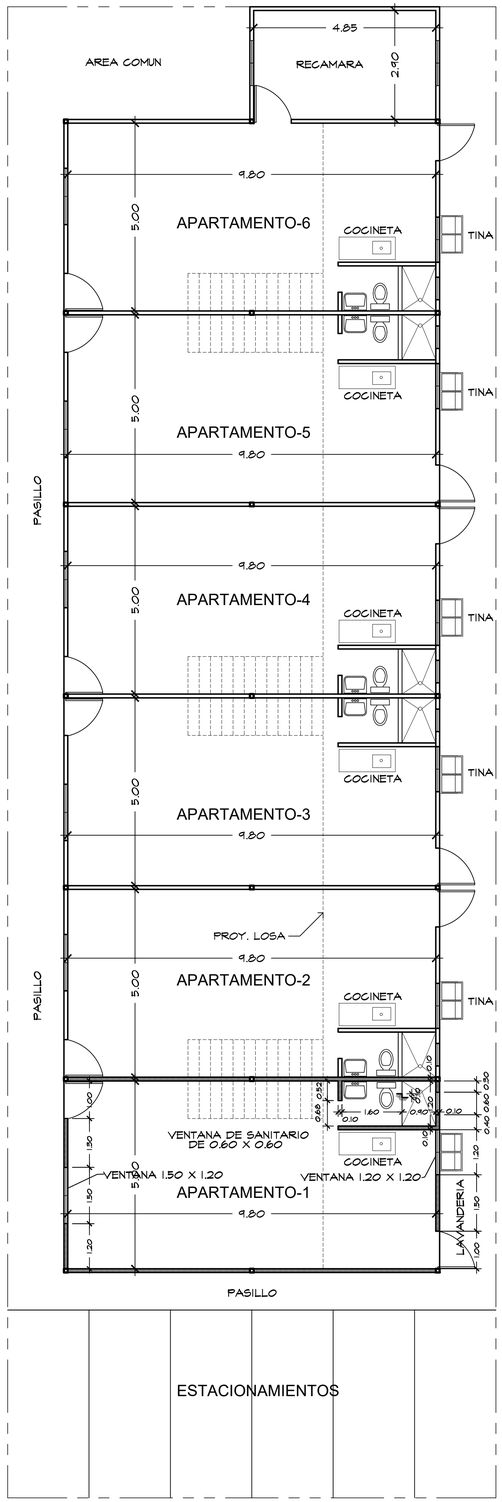

PLANTA BAJA

ESCALA: 1/75

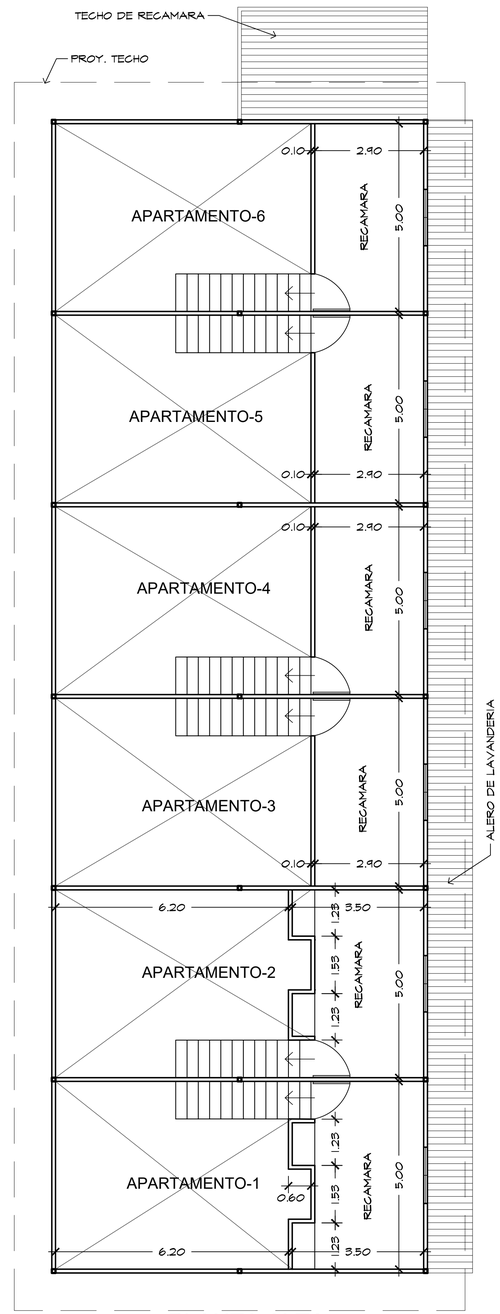

PLANTA ALTA

ESCALA: 1/75

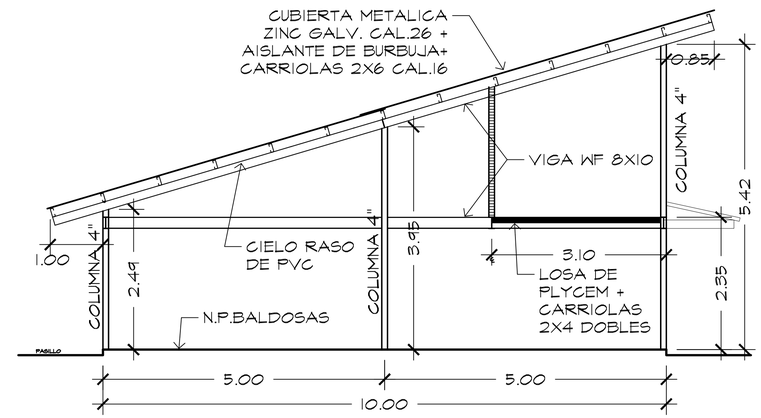

SECCION

ESCALA: 1/50

jesus l. rivera v.

arquitecto

PROYECTO: APARTAMENTOS PARA ALQUILER PROPIEDAD DE JESUS L. RIVERA UBICADO EN CALLE 4 CIUDAD RADIAL CORREG. JUAN DIAZ, DIST. PANAMA	
DISEÑO: J. RIVERA	CALCULO:
DIBUJO: J.RIVERA	ELECTRICIDAD:
ESCALA: INDICADA	PLOMERIA:
FECHA: MAYO 2014	ARCHIVO:
FIRMA DEL INGENIERO MUNICIPAL	HOJA: 1 DE: 1