

Numero Catastral: 3050-2-02-000-01803


Levantado con Estacion Total Topcon Modelo 223

Plano no Vinculado a la Red Geodesica Nacional

N

PLANTA DE UBICACION. Sin Escala

N

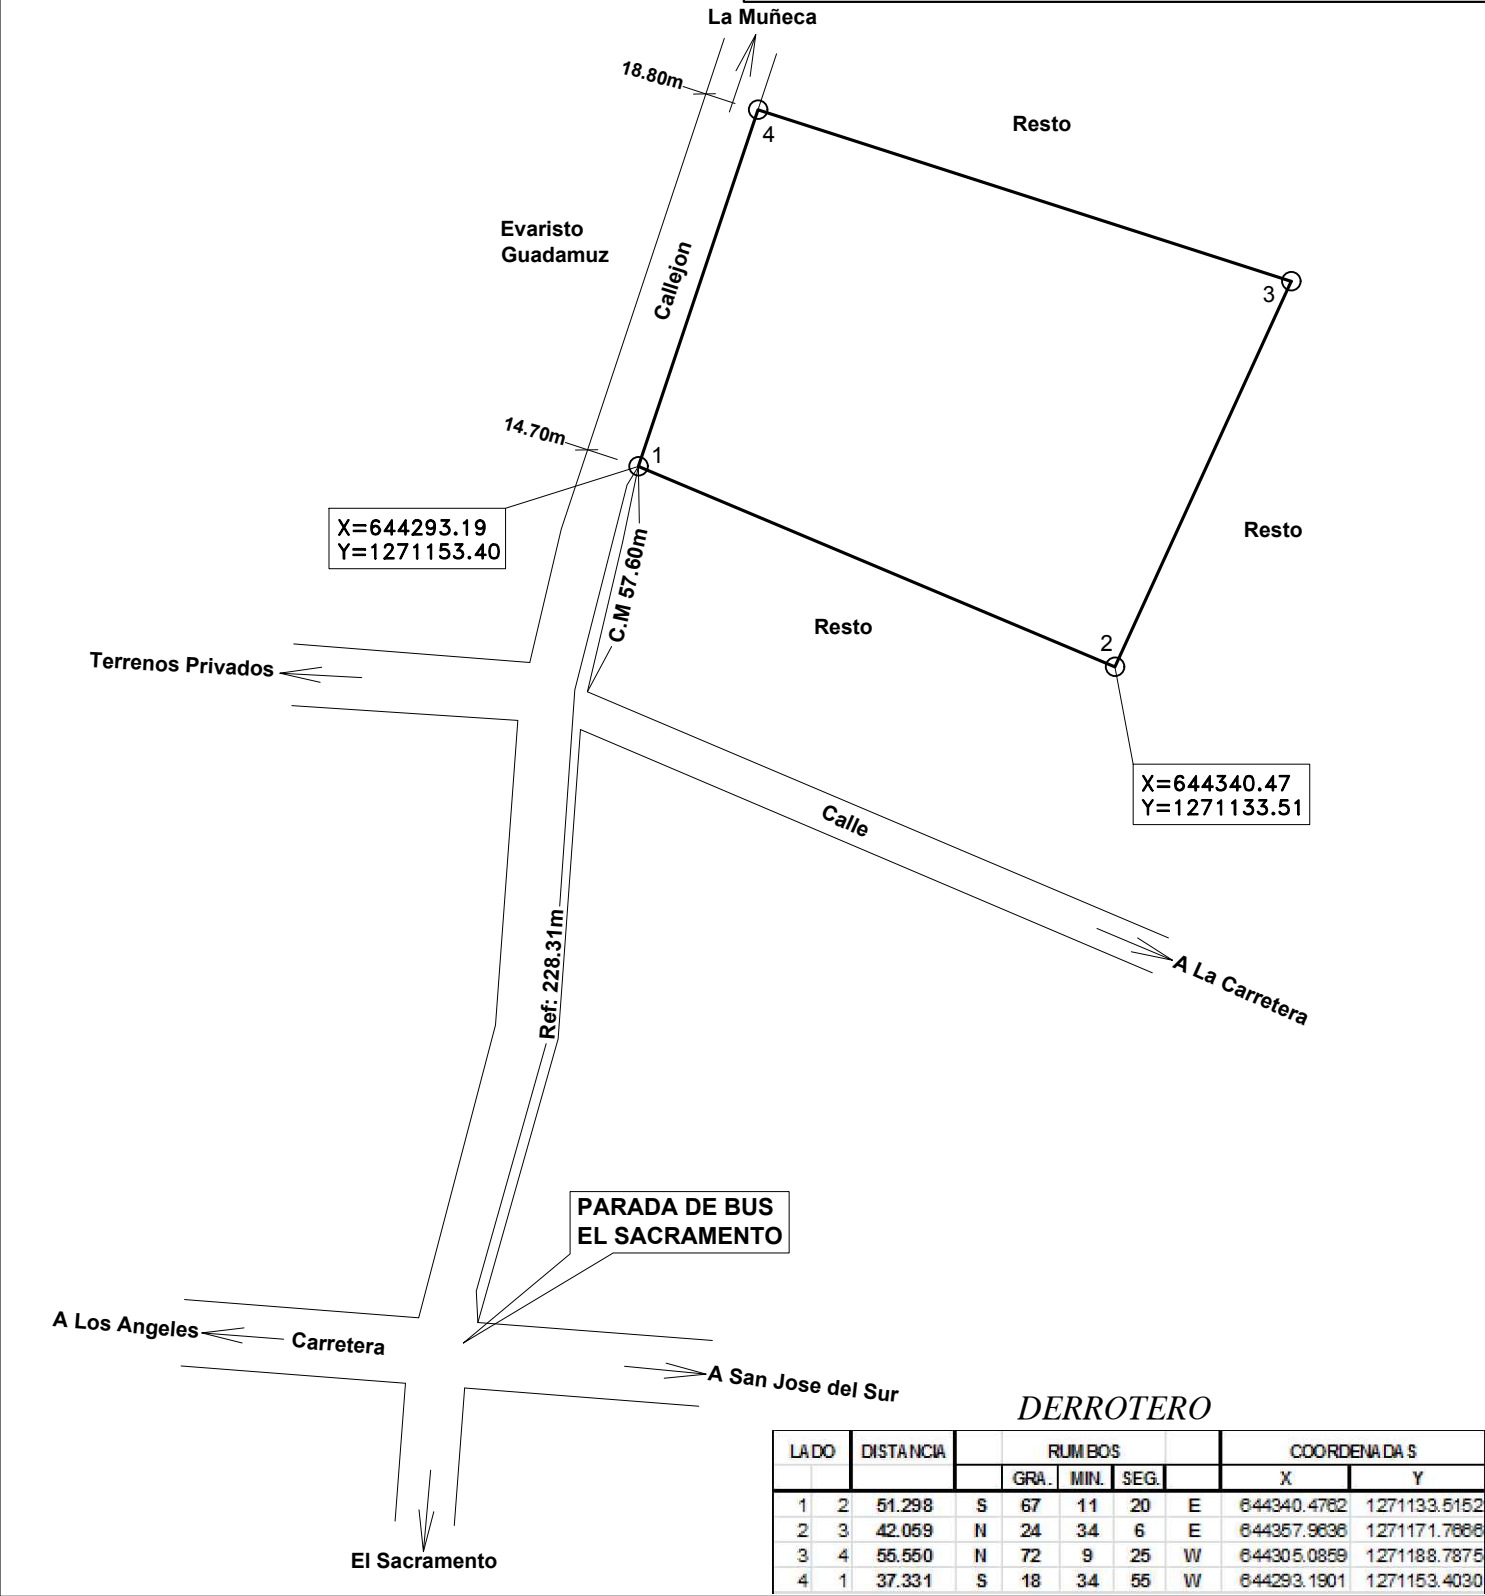

OFTOME Oficina Tecnica de Topografia Ometepe Instituto La Flor 50m al Oeste, Moyogalpa Cel: 81563307 - 88482895 Denis Aleman Barrios	ADQUIRIENTE:		UBICACION: De la Parada de Bus 228.31m al Norte			
	ENAJENANTE: Herman Barney Cruz Bermudez		Comarca El Sacramento, Moyogalpa Isla de			
	OBJETIVO: Venta Parcial de Parte Indivisa		Ometepe, Rivas.			
	ESCALA: 1 : 750		EJECUTO: Denis Uriel Aleman Barrios			
	AREA: 2,115.04 m²		Lic.Cat. N°: DAB100534			
		3,000.00 v²			FECHA: 18 de Agosto del 2019	
		(2.52%)			CONTENIDO: Plano Topografico y Area	