
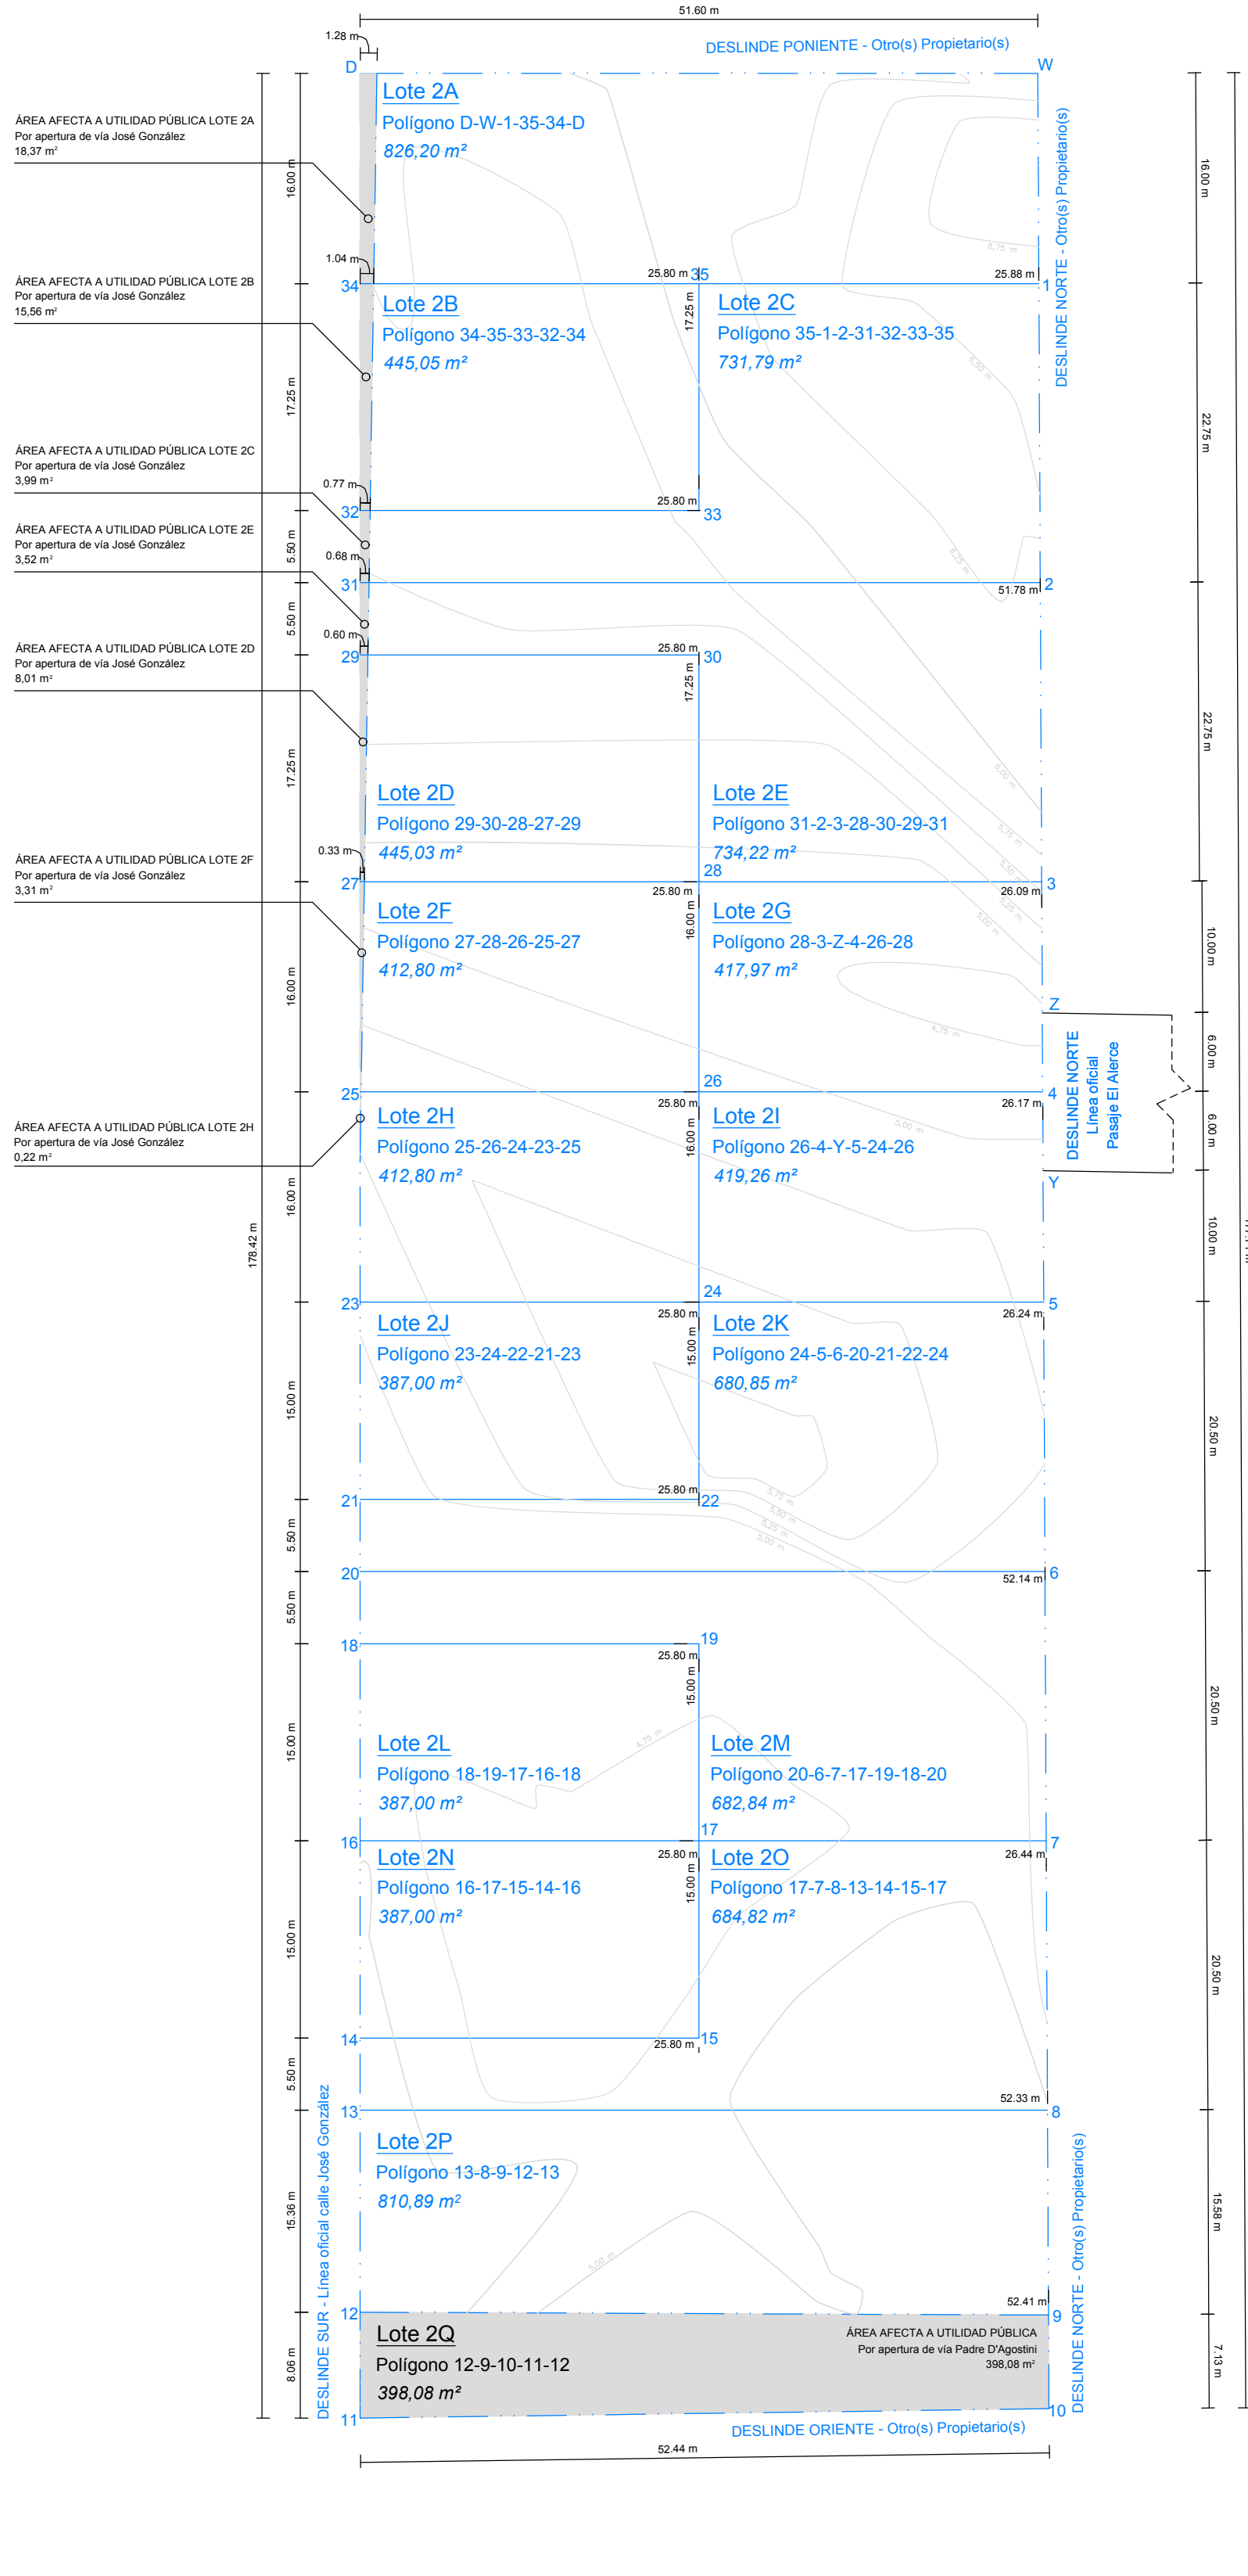


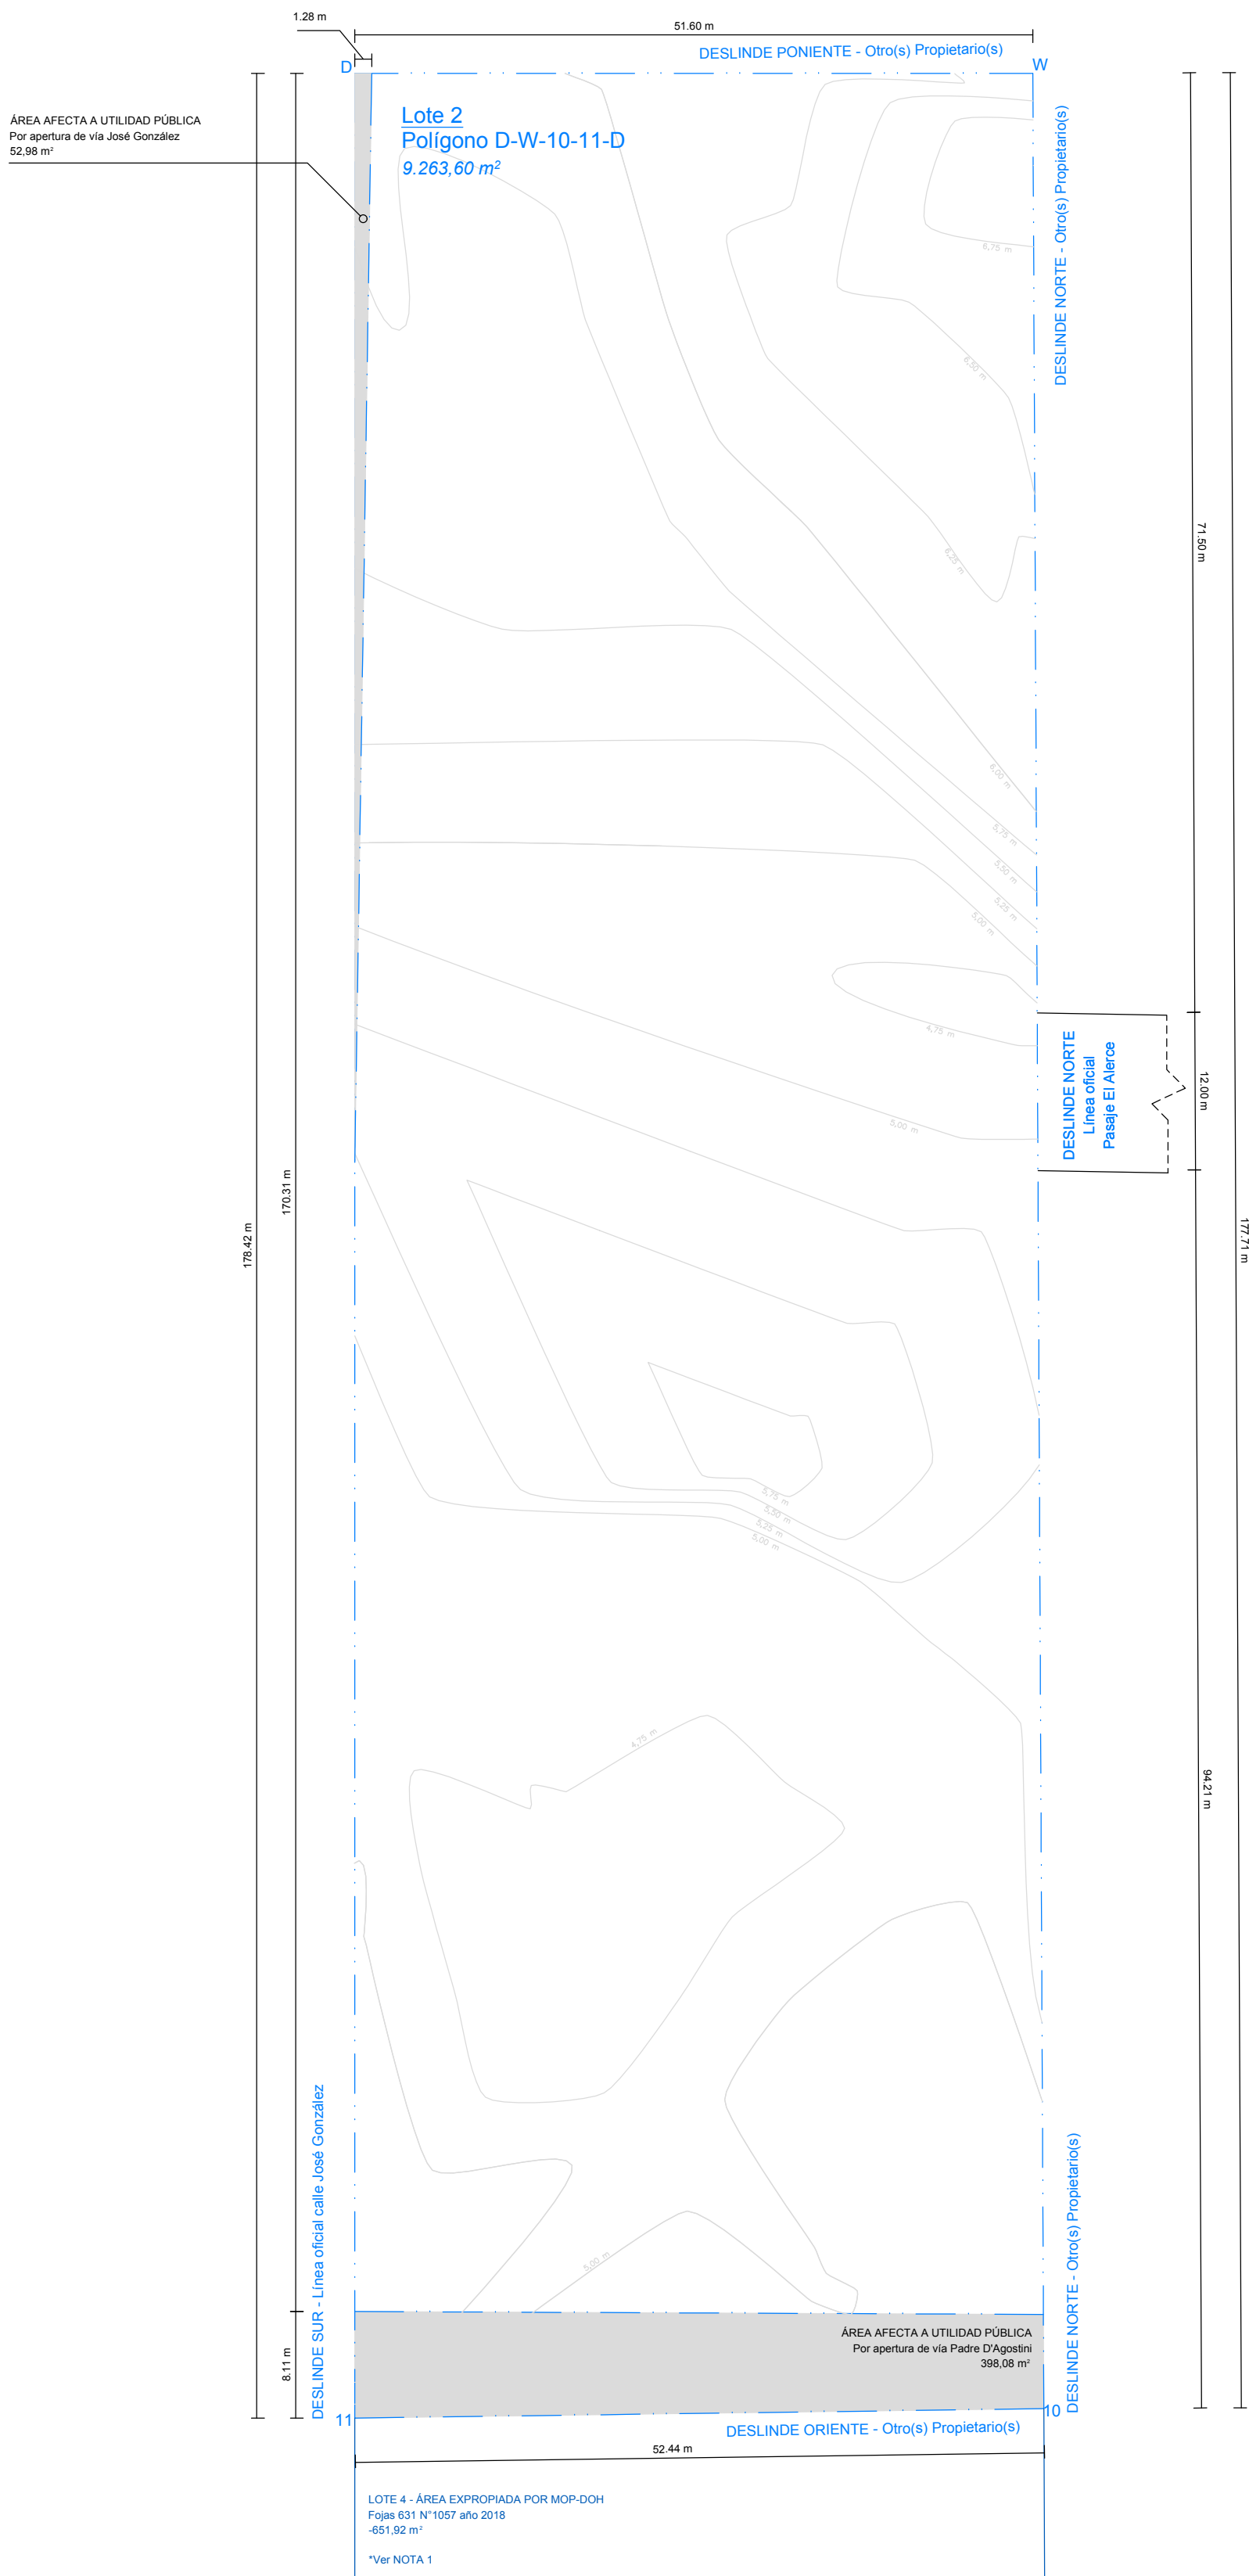


NOTA 1: El Fisco de Chile realizó una expropiación parcial en el lote, según consta en Escritura Pública archivada a Fojas 631, N°1057 del Registro de Propiedades de Punta Arenas del año 2016, y señalada en plano A-184-XII, junto cuadro de expropiaciones y minuta, archivados al final del Registro de Propiedades del año 2018, con los números 135 y 135 a).

La superficie total expropiada, según lo indicado en los documentos señalados, fue de 651.92 m², por lo que la superficie total del Lote 2 se redujo de 9.915,52 m² a 9.263,60m².

NOTA 2: Áreas afectas a utilidad pública según constan en Certificado de Georreferenciación ORD. 224 del 14 de Mayo de 2019.


NOTA 3: El terreno no posee diferencias de nivel de más de 2 metros.

CERTIFICADO: Certifico que el presente plano es copia del que se archivó al final del Registro de Propiedad del 2020, con el N° 173, P. Arenas, Junio 04 de 2020.

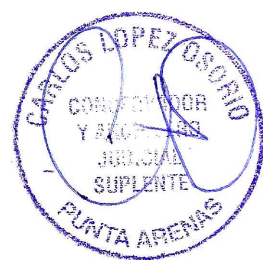

El Director de Obras Municipales suscribe el presente plano, que corresponde a la Resolución de Aprobación de Subdivisión: N°..... De conformidad al Artículo 3.4.6 de la O.G.U.C., se autoriza la transferencia de los lotes resultantes.

DIRECTOR DE OBRAS MUNICIPALES
Punta Arenas, **25 FEB. 2020**

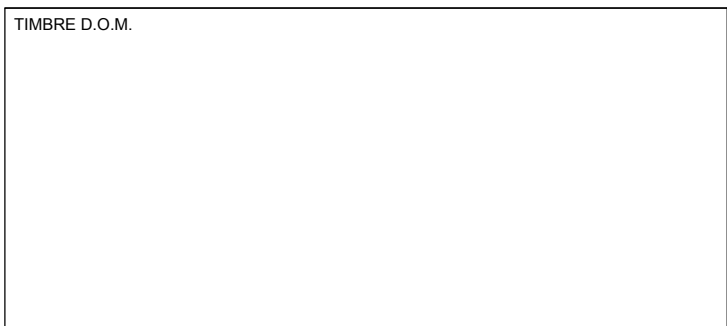

LOTES Y SUPERFICIES

SITUACIÓN ANTERIOR		
LOTE	POLIGONO	SUPERFICIE TOTAL
LOTE 2	D-W-10-11-D	9.263,60 m²
		9.263,60 m²

SITUACIÓN CON SUBDIVISIÓN

LOTE	POLIGONO	SUPERFICIE TOTAL
LOTE 2A	D-W-1-35-34-D	826,20 m²
LOTE 2B	34-35-33-32-34	445,05 m²
LOTE 2C	35-1-2-31-32-33-35	731,79 m²
LOTE 2D	29-30-28-27-29	445,03 m²
LOTE 2E	31-2-3-28-30-29-31	734,22 m²
LOTE 2F	27-28-26-25-27	412,80 m²
LOTE 2G	28-3-Z-4-26-28	417,97 m²
LOTE 2H	25-26-24-23-25	412,80 m²
LOTE 2I	26-4-Y-5-24-26	419,26 m²
LOTE 2J	23-24-22-21-23	387,00 m²
LOTE 2K	24-5-6-20-21-22-24	680,85 m²
LOTE 2L	18-19-17-16-18	387,00 m²
LOTE 2M	20-6-7-17-19-18-20	682,84 m²
LOTE 2N	16-17-15-14-16	387,00 m²
LOTE 2O	17-7-8-13-14-15-17	684,82 m²
LOTE 2P	13-8-9-12-13	810,89 m²
LOTE 2Q	12-9-10-11-12	398,08 m²
		9.263,60 m²

SOLICITUD DE APROBACIÓN DE SUBDIVISIÓN PREDIAL

DIBUJO TÉCNICO	FECHA
GUIDO D. GUERRERO MUÑOZ	ENERO 2020
DIRECCIÓN	ROL
JOSÉ GONZÁLEZ SIN LOTE 2	5028-244
SECTOR	COMUNA
PROLONGACIÓN JOSÉ GONZÁLEZ	PUNTA ARENAS
CONTENIDO DE LÁMINA	ID LÁMINA
SITUACIÓN ANTERIOR - SITUACIÓN CON SUBDIVISIÓN	SUB - L1

TAMARA OJEDA GÓMEZ
PROPIETARIA
8.561.412-6

ESTHER SÁNCHEZ BARRIA
PROPIETARIA
6.144.167-0

MARISOL MAALOUF MASSU
PROPIETARIA
7.743.005-9

GUIDO D. GUERRERO MUÑOZ
ARQUITECTO
RUT 16.363.708-1 - ROL 3051151

GUIDO D. GUERRERO MUÑOZ
ESTUDIO DE ARQUITECTURA