
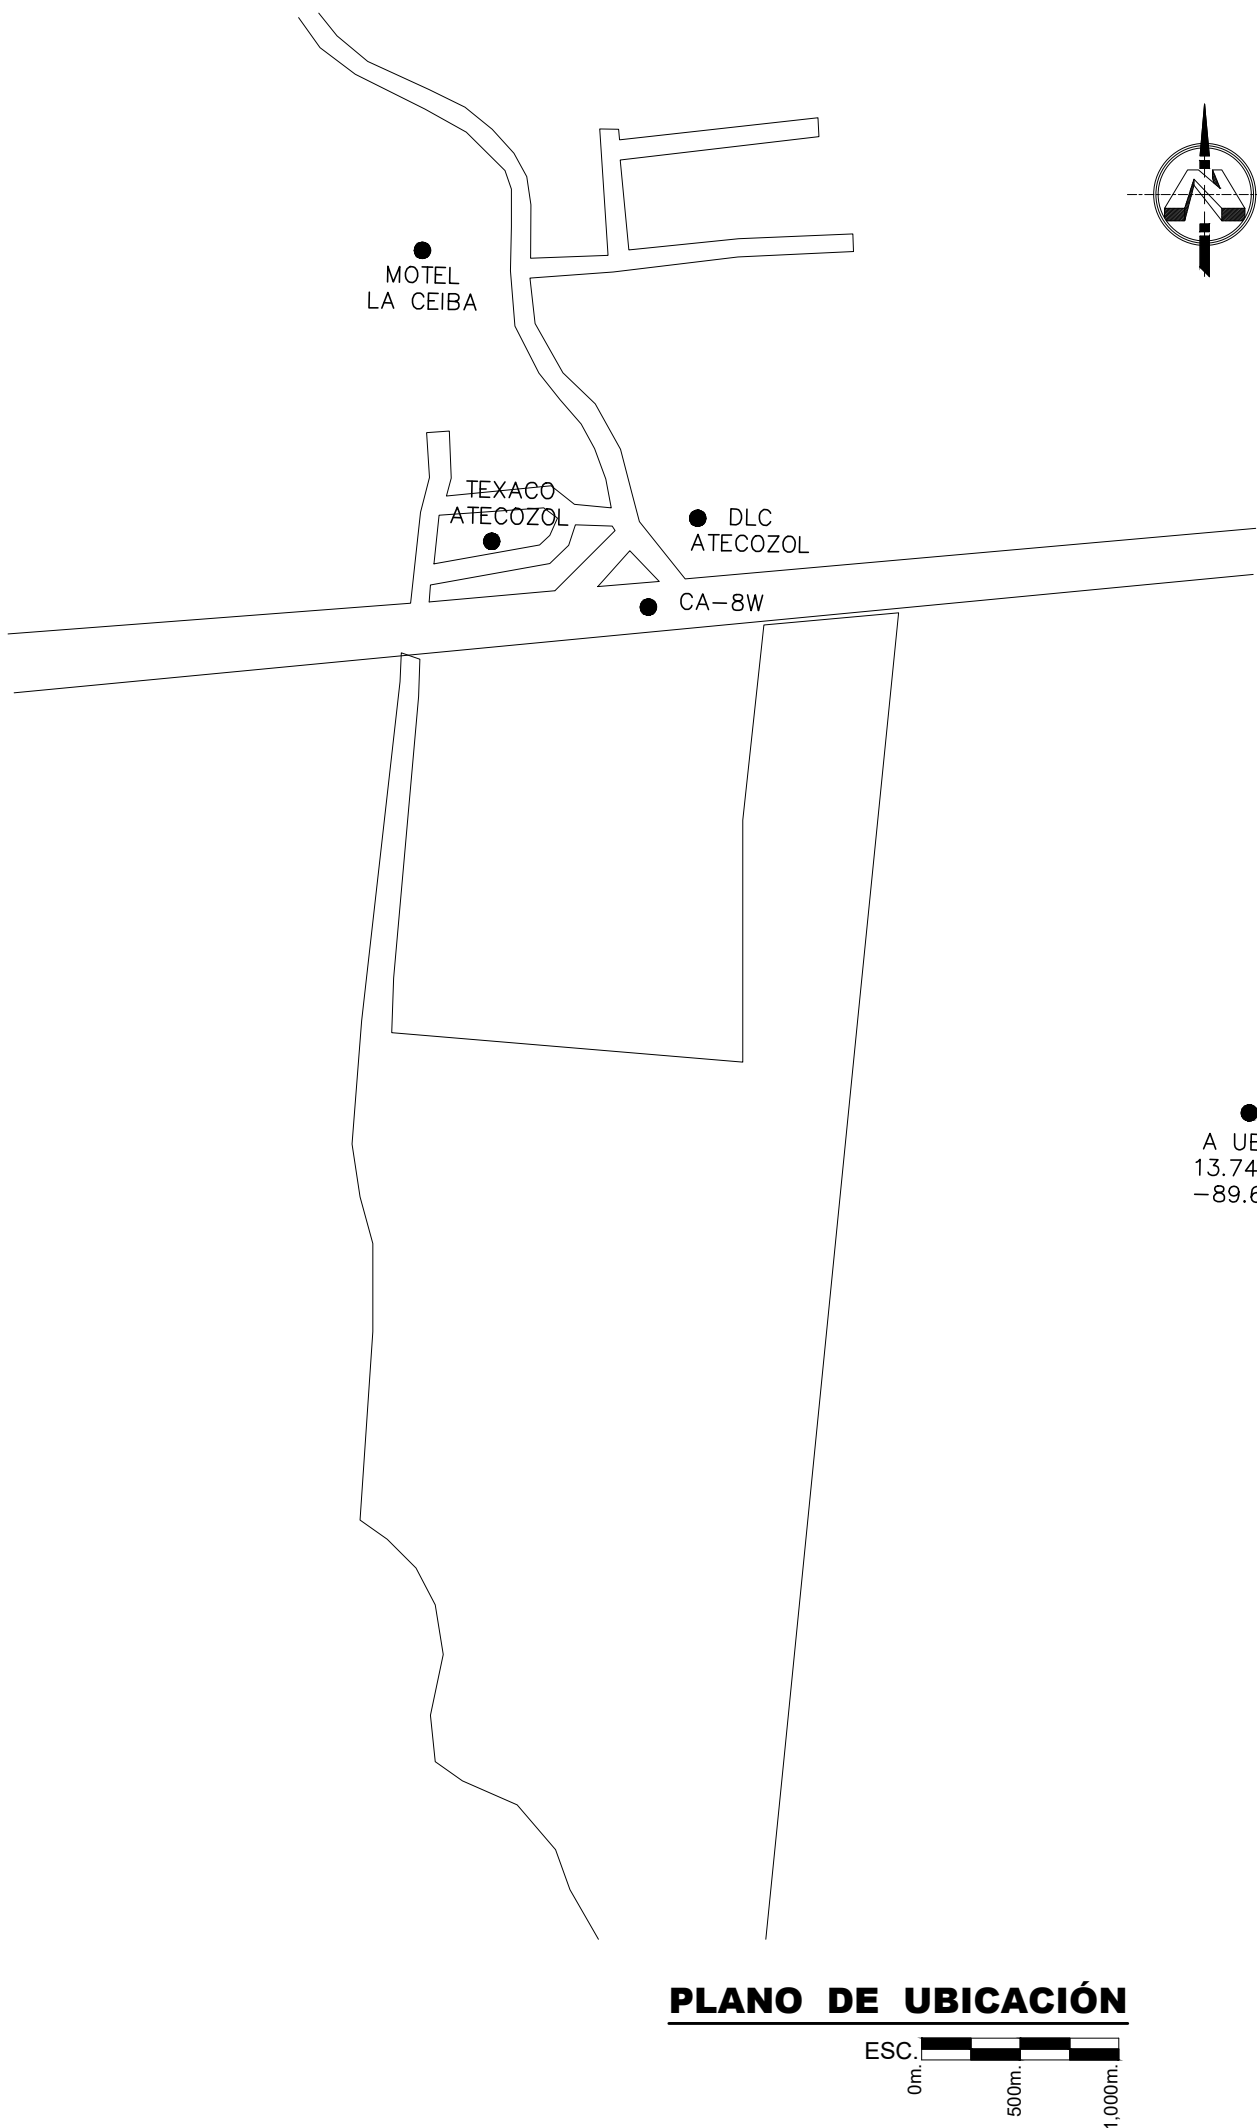


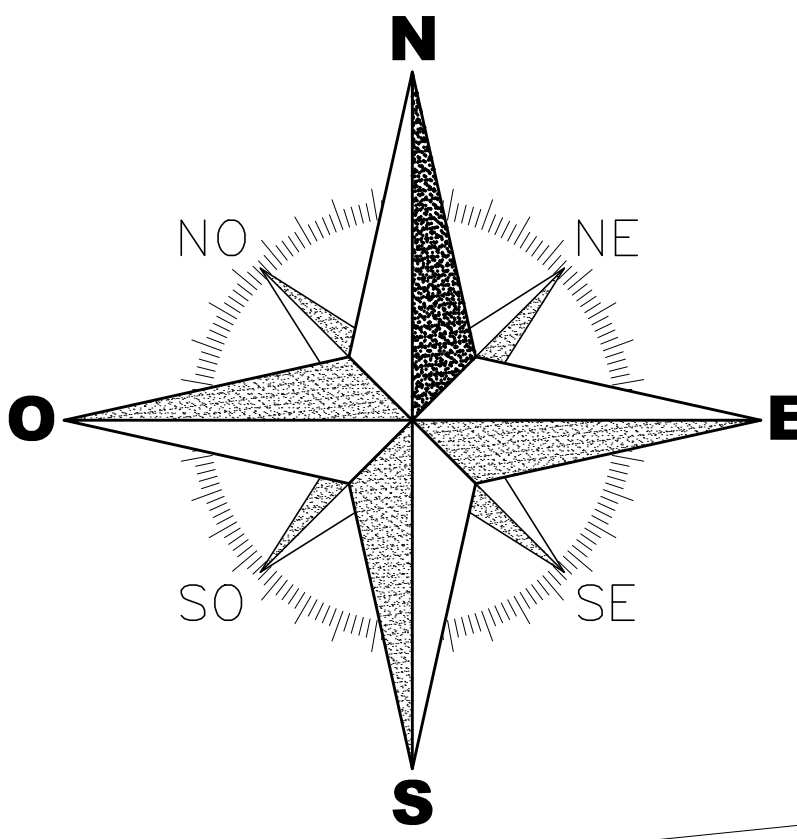

PROYECTO: LEVANTAMIENTO TOPOGRAFICO LOTIFICACION PRELIMINAR			
UBICACIÓN: CTON: CUNTAN, FINCA SANTA JULIA, IZALCO, SONSONATE ESTE, SONSONATE		MAPA: 0306R07 PARCELA: 23	
PROPIETARIO: AGROTECH S.A. DE C.V.	FECHA: JUNIO 2025	HOJA: 1/2	
PRESENTA: TECMAM CONSTRUCTORA	ESCALAS: INDICADAS		
LEVANTÓ: David Escobar Lizama			
MATRÍCULA:			
TECMAM Otra Civil y Arquitecta, Otra Ingeniería y Servicios Fotográficos. Av. Benito Juárez 1000 F. col. Los Laureles, Calle 2. Aguila, Sonsonate sonamconstructora@gmail.com josedecastro@gmail.com +503 7565 6144 +503 6446 2647			