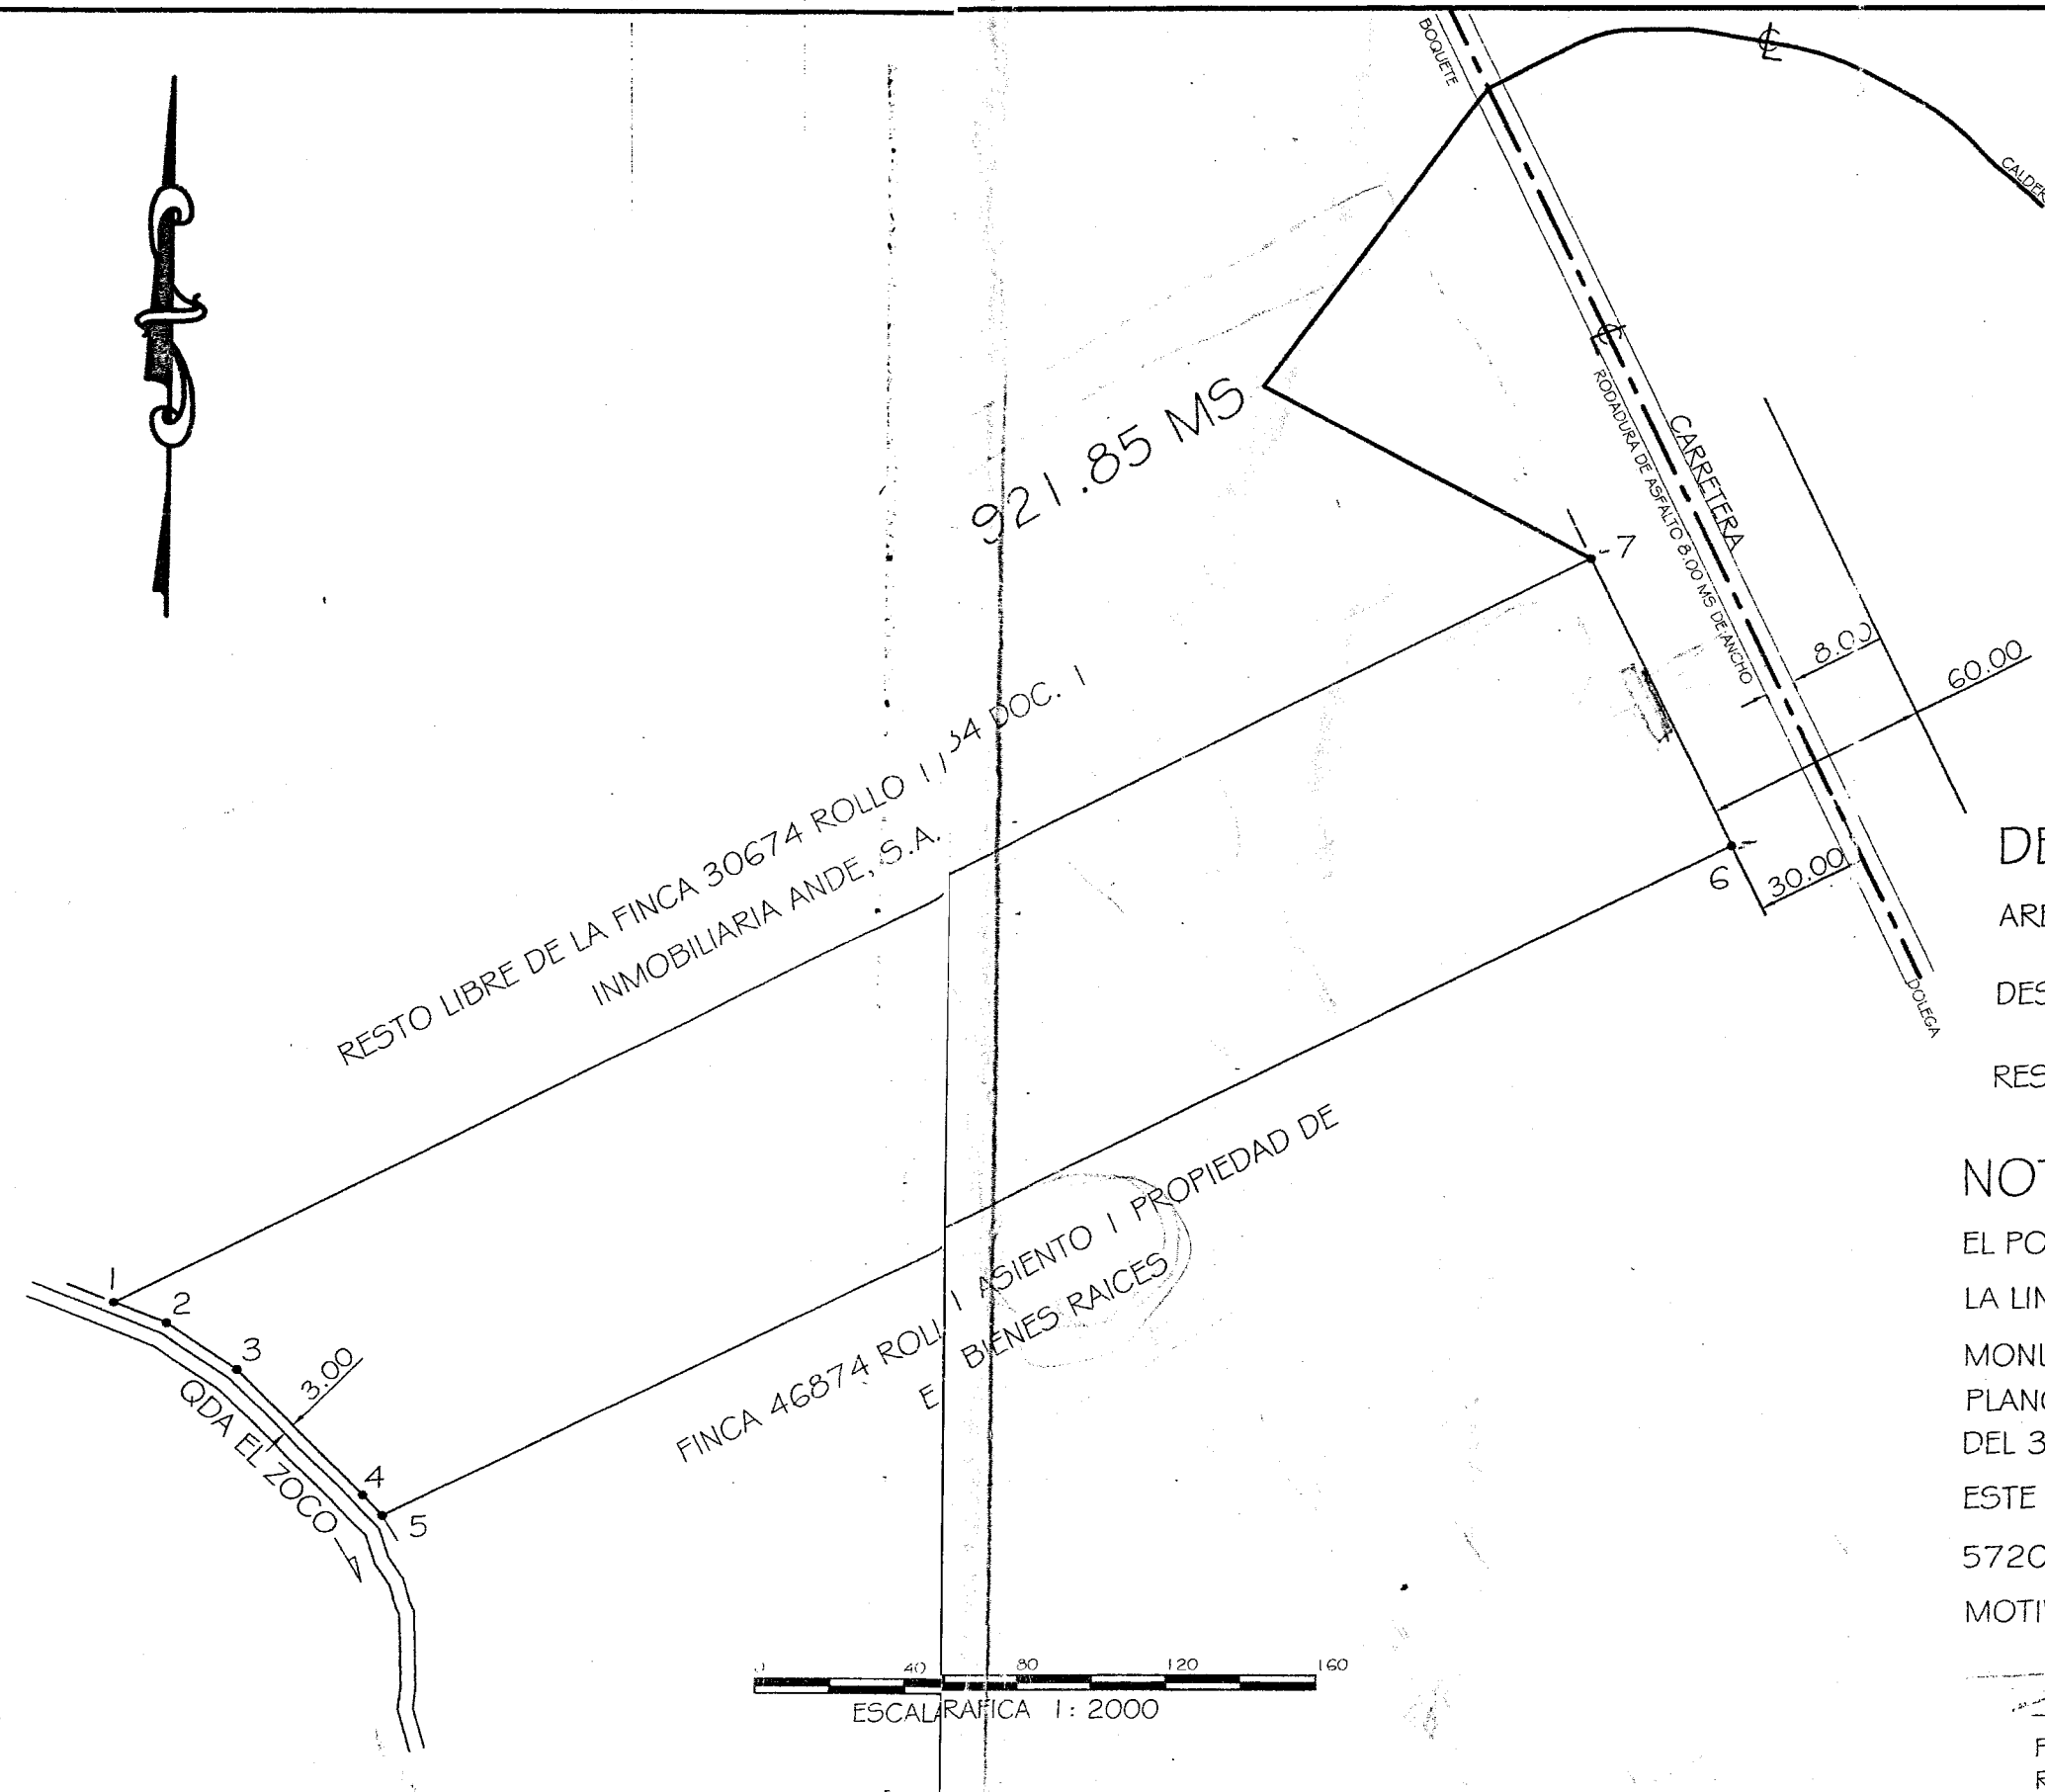
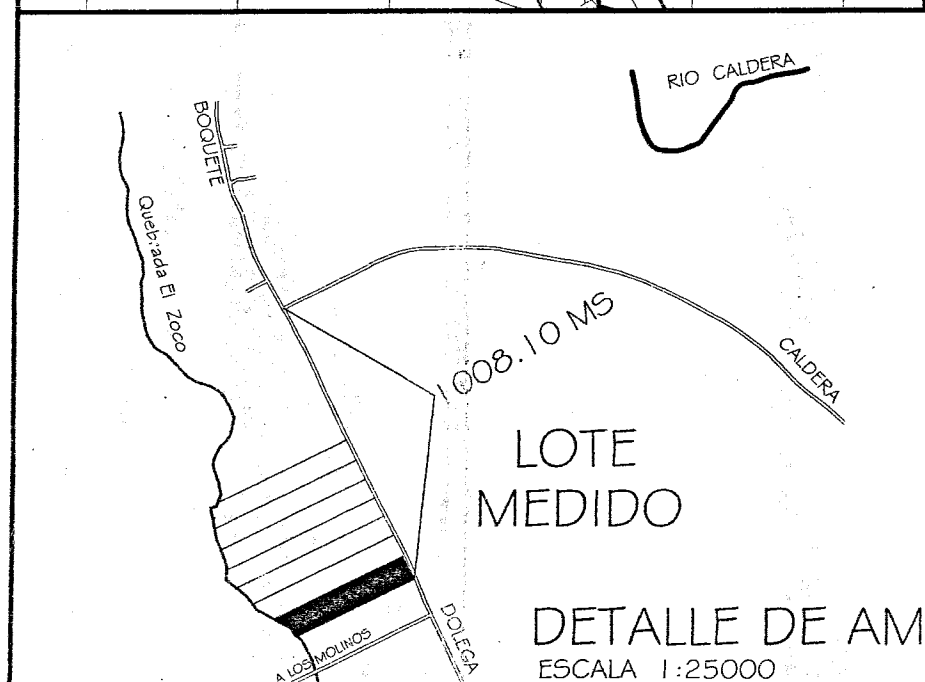


[illegible]

DATOS DE CAMPO		
ESTACION	DISTANCIA	RUMBOS
1 2	15.23	S 68° 28' 43" E
2 3	22.75	S 56° 39' 13" E
3 4	48.19	S 44° 54' 30" E
4 5	7.59	S 43° 51' 50" E
5 6	410.49	N 64° 01' 35" E
6 7	* 86.25	N 26° 18' 40" W
7 1	449.85	S 63° 41' 20" W

DESGLOSE DE AREAS

AREA TOTAL:	28 HAS + 9780.97 M2
DESGLOSAR	3 HAS + 6217.46 M2
RESTO LIBRE:	25 HAS + 3563.51 M2

NOTAS

EL POLIGONO SE LEVANTO POR
LA LINEA DE PROPIEDAD
MONUMENTOS EN TODOS LOS VERTICES
PLANO DE FINCA MADRE # 40401-23700
DEL 31 DE MAYO DE 1996
ESTE PLANO REEMPLAZA EL PLANO # 04-04-01-
57200 DEL 19 DE OCTUBRE DE 2009
MOTIVO: CAMBIO DE ADQUIRIENTE

PEDRO DETRESNO
REPRESENTANTE LEGAL

AUTORIDAD NACIONAL DEL AMBIENTE
SERVIDUMBRE FLUVIAL

Fecha: **24 de set - 2011**
Aprobado por: **Cecilia A Esteban**
Cedula: **4-91-331**

Dirección Nacional de Gestión Integrada de Cuencas Hidrográficas

Plano No. INMOBILIARIA SUPER STARS A
Superficie 3 HAS. + 6217.46 M²
Agr. que abastecía la manzana FRANCISCO O GUERRA F.
Fotomapas E. 328 Vuelo/manzana V. 19
Análisis 4.00 Cálculos
Cálculo G.Q. Agr. revisor M.C.R.
Fecha 9 DE SEPTIEMBRE DEL 2011

03 JUL 2011

Anthony L. Santos P.

REPÚBLICA DE PANAMÁ
AUTORIDAD NACIONAL DE ADMINISTRACIÓN DE TIERRAS
DIRECCIÓN NACIONAL DE TUTELACIÓN Y REGULARIZACIÓN


PLANO No. 044-01 62209.
Correcto conformidad con los
Datos de Cto Presentados.
Ley 58 del 6 de Octubre de 2010
RESOLUCIÓN N.º DEL 6 DE ABRIL DE 2006
PANAMÁ 9 DE PT. DE 20 11.

Maria C. Cutillo n.
Agente Oficial Revisor

ESTIMADO

Alfonso Alvarado
Actuador Regional

INMOBILIARIA ANDE, S.A.

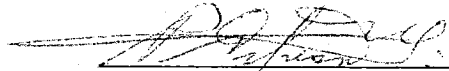

PEDRO DETRESNO
REPRESENTANTE LEGAL
CEDULA # 4 - 75 - 275

INMOBILIARIA SUPER STAR, S.A.



JORGE MODESTO CABALLERO R.
REPRESENTANTE LEGAL
CEDULA # 4 - 703 - 374

REPUBLICA DE PANAMA	
PROVINCIA CHIRIQUI	CORREGIMIENTO CABECERA
DISTRITO BOQUETE	LUGAR EL FRANCES
GLOBO DE TERRENO A SEGREGAR DE LA FINCA 30674 ROLLO 11784 DOCUMENTO 1 PROP. DE INMOBILIARIA ANDE, S.A. PARA INMOBILIARIA SUPER STAR, S.A. RUC. 2013345 - 1 - 742182	
AREA : 3 HAS + 6217.46 M2 LEVANTADO, CALCULADO Y DIBUJADO FRANCISCO OSCAR GUERRA LICENCIA # 83 - 304 - 019 CEDULA # 4 - 158 - 252 ESCALA: 1:2000 AGOSTO DE 2011	FRANCISCO O. GUERRA F. TECNICO TOPOGRAFO LICENCIA Nº 83-304-019 FIRMA LEY 15 DEL 26 DE ENERO DE 1959 JUNTA TECNICA DE INGENIERIA Y ARQUITECTURA

04-04-01	62209	B.A.	2-9-11	Foto: 328	V: 19
----------	-------	------	--------	-----------	-------