

REGISTRO NACIONAL
CATASTRO NACIONAL
El presente plano ha cumplido con los requisitos exigidos por la ley, por lo que ha sido registrado bajo el siguiente número:
17-1018906-2005
Fecha: **24 AGO 2005**
Autorizada





NOTAS:

LEVANTAMIENTO POLAR
POLIGONAL ABIERTA
ERRORES ESTIMADOS:
ANGULAR 0.001°
LINEAL 0.01m
DOY FE QUE LOS LINDEROS SON EXISTENTES.

LINEA	RUMBO	DIST. m.
1 — 2	S 50° 53' W	47.00
2 — 3	S 36° 59' W	94.97
3 — 4	N 80° 04' W	432.02
4 — 5	N 30° 56' E	68.08
5 — 6	N 29° 39' E	66.15
6 — 7	N 18° 16' E	28.89
7 — 8	N 15° 06' E	74.44
8 — 9	N 39° 57' E	73.99
9 — 10	N 40° 54' E	9.64
10 — 1	S 56° 06' E	444.83

MODIFICA AL PLANO CATASTRADO
P — 1936 — 1966

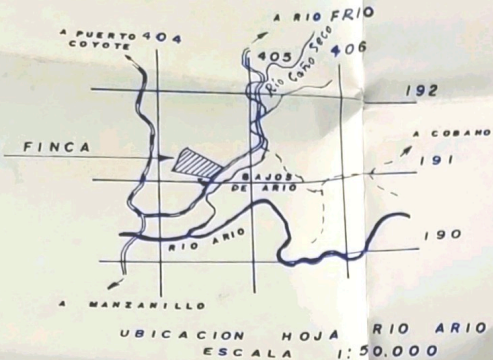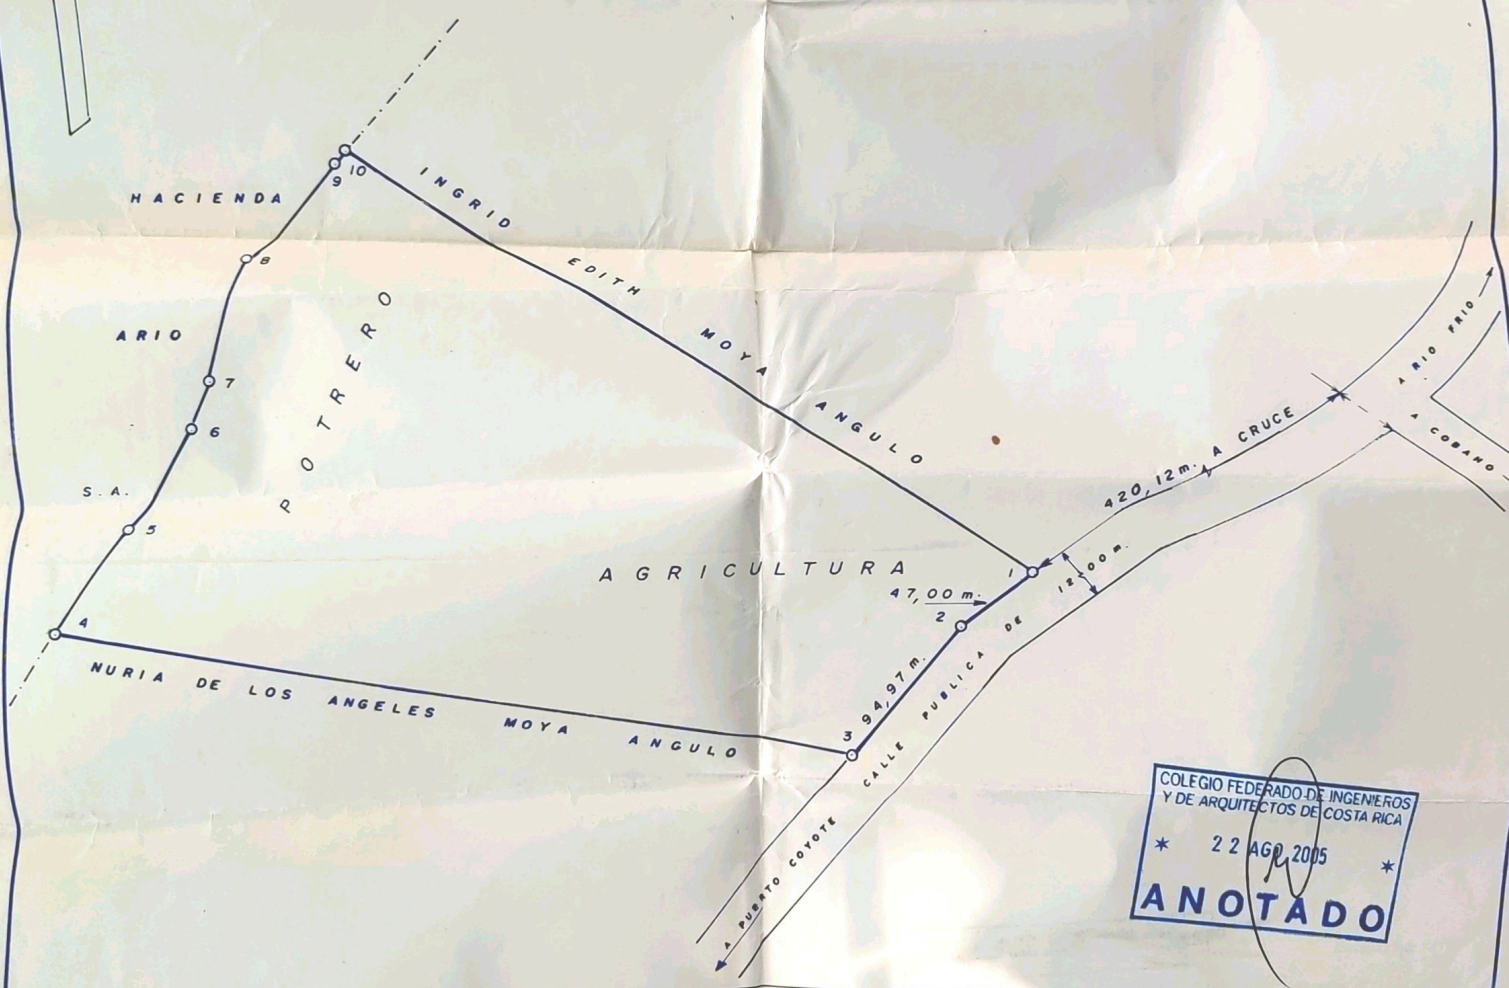

COLEGIO FEDERADO DE INGENIEROS
Y DE ARQUITECTOS DE COSTA RICA
* 22 AGO 2005 *
ANOTADO

PROPIEDAD DE		CEDULA No 6 — 027 — 412		SITUADO EN: BAJOS DE ARIO		ES PARTE DE FOLIO REAL N°	
RAFAEL ANGÉL MOYA CAMPOS				DISTRITO: 11° COBANO		6 0 2 0 2 2 9 — 0 0 0	
PARA VENDER A		CEDULA No. 6 — 115 — 512		CANTON: 1° PUNTARENAS			
FANNY BEATRIZ MOYA ANGULO				PROVINCIA: 6° PUNTARENAS			
		AREA: 9 ha. 6.443,97 m²					
EDUARDO CASTRO ZUMBADO		AREA SEGUN REGISTRO: 32 ha. 0.055,99 m²					
ARREMBESOR ASOCIADO A.A. 118		ESCALA 1: 2500		ARCHIVO		FECHA 19-6-05	
PROTOCOLO TOMO 13528		FOLIO 120					