


DATOS GENERALES	
PROYECTO: LEVANTAMIENTO DE GALERA EXISTENTE	
UBICADO: EN LA VIA INTERAMERICANA ,CORREGIMIENTO DE POCRI, DISTRITO DE AGUADULCE.	
PROPIEDAD: GRACIELA CANO DE CANTO	
DATOS DEL LOTE:	
FOLIO REAL:	14902
CODIGO DE UBICACION.....	2404
AREA DE GALERA EXISTENTE.....	915.00m ²

UBICACION REGIONAL

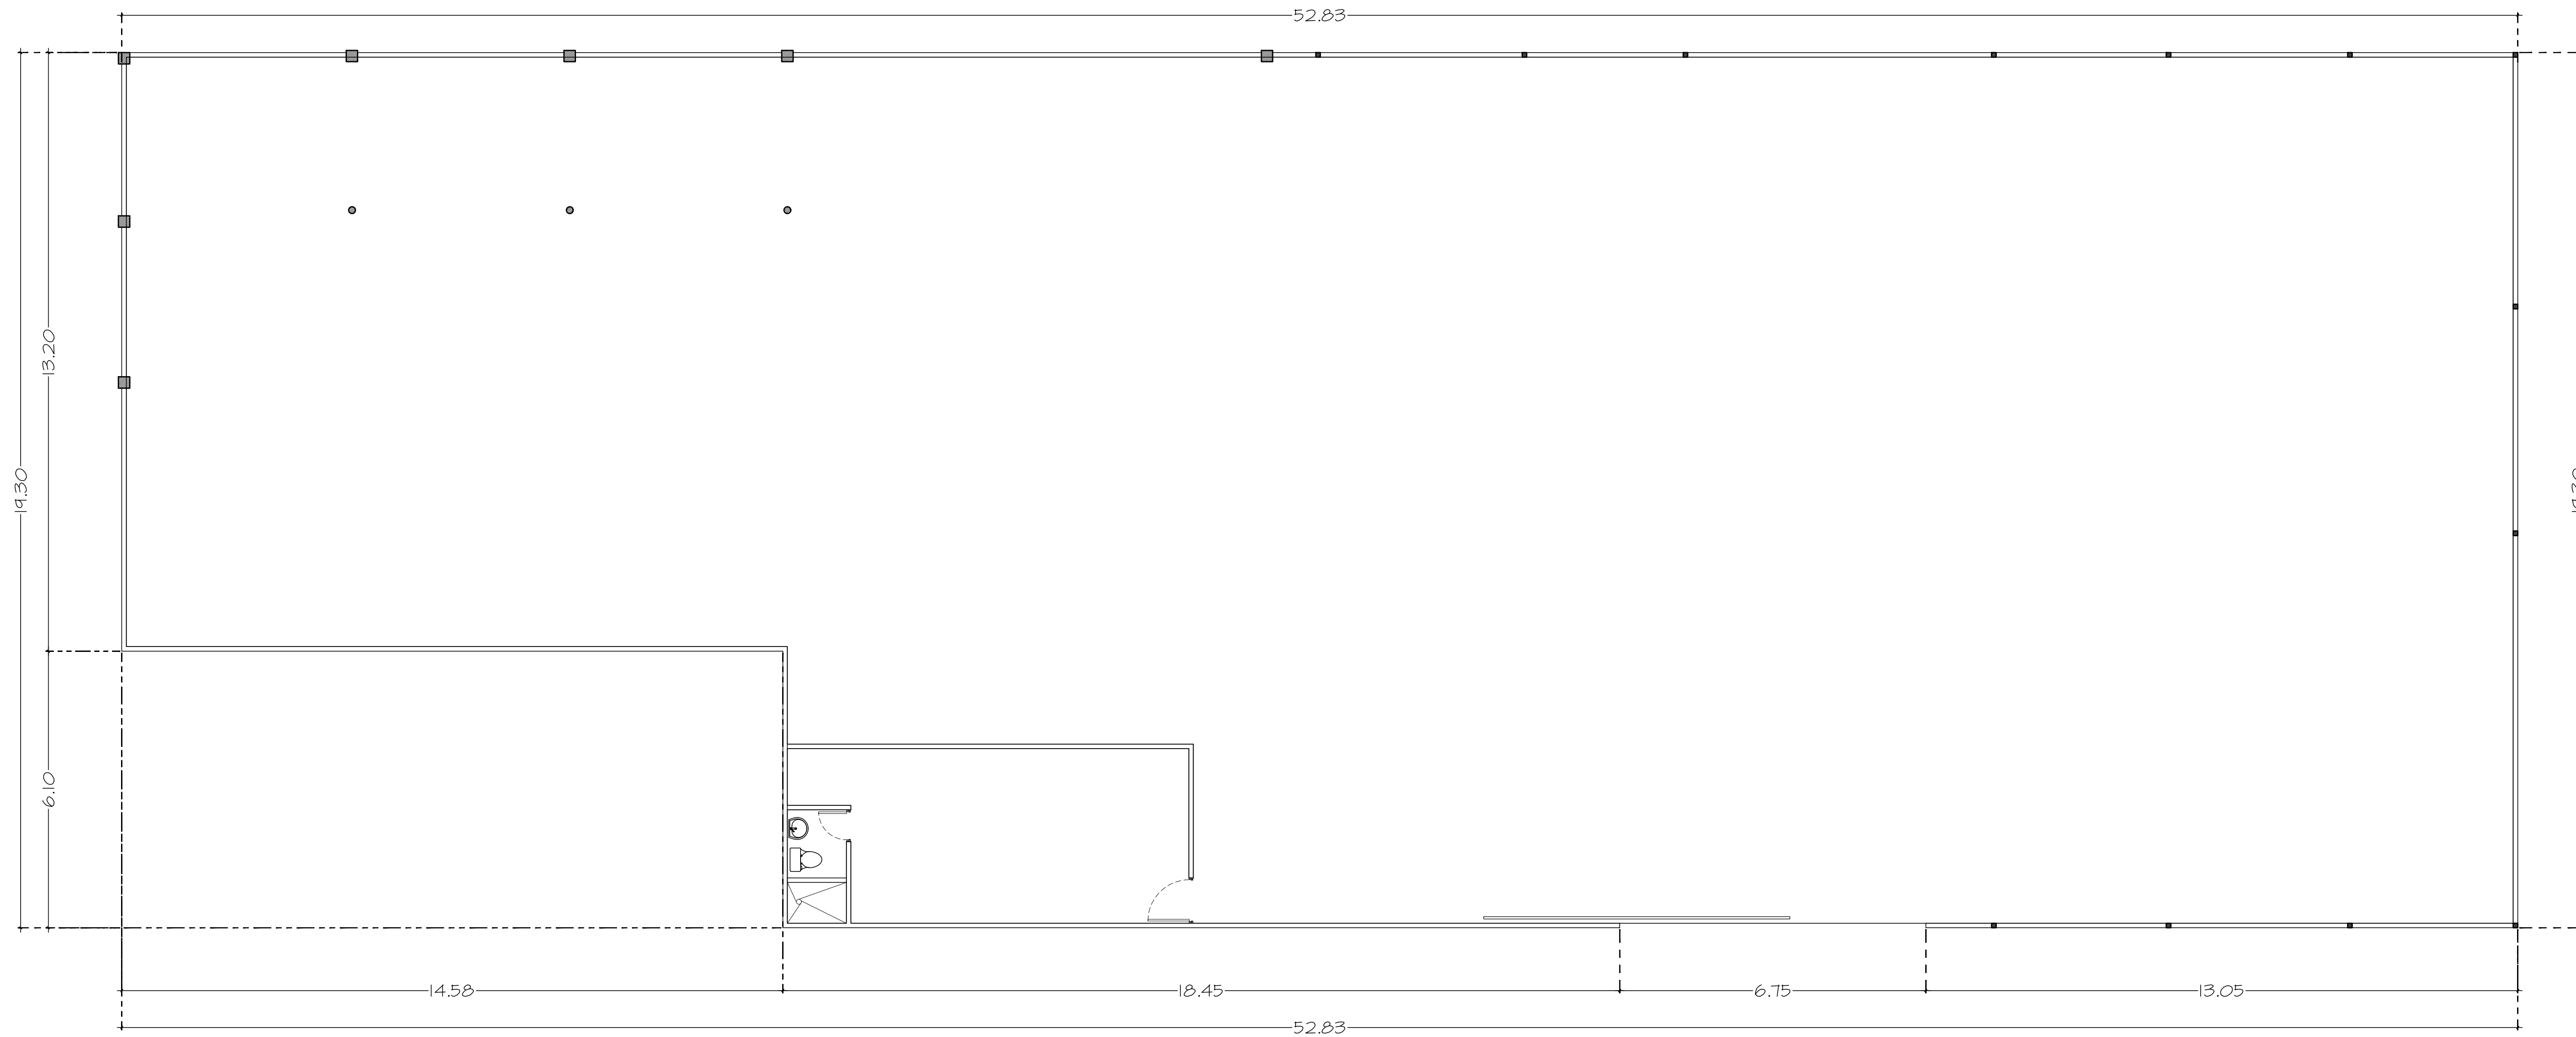

PLANTA ARQUITECTONICA DE GALERA EXISTENTE
 ESCALA 1/100

ACTUALIZACIONES:

SELLOS:

 APROBADO
 DIRECCION DE OBRAS Y CONSTRUCCIONES MUNICIPALES

 APROBADO
 REPRESENTANTE LEGAL

PROPIETARIO:
GRACIELA CANO DE CANTO

UBICACION:
 EN VIA INTERAMERICANA , CORREGIMIENTO DE POCRI, DISTRITO DE AGUADULCE PROVINCIA DE COGLE

DISEÑO:
ARQ. VICTOR HUGO CEDEÑO

CALCULO ELECTROMECANICO:
 ING.

DIBUJO:
 ARQ. N.CORREA J.

ESCALA: INDICADA	HOJA #: 01
FECHA: ABRIL, 2022	DE: 03
ARCHIVO DE PROY.:	AR-01

PROYECTO:
LEVANTAMIENTO A GALERA EXISTENTE

CONTENIDO:
DATOS DEL TERRENO Y LOCALIZACIÓN REGIONAL

VICTOR HUGO CEDEÑO ULLOA
 ARQUITECTO

PLANO ORIGINAL PROPIEDAD INTELECTUAL DE VICTOR HUGO ARQUITECTO. SE PROHIBE SU REPRODUCCION TOTAL O PARCIAL, ASI COMO TAMBIEN EL USO DE SU CONTENIDO SIN PREVIO CONSENTIMIENTO ESCRITO.

TELEFONOS: 390 1896 ext. 120 / Cel.: 6676 3108