

X=452,863.67

Y=264,148.84

X=452,894.05  
Y=264,123.62

Y=264,098.84

X=452,913.67

Y=264,198.84

X=452,950.86  
Y=264,188.47

X=452,913.67  
Y=264,098.84

Y=264,148.84


Y=264,098.84

Y=264,048.84

JOSE GILBERTO CHAVEZ TORRES  
(RESTO DE LA PROPIEDAD)


PORCION A SEGREGAR

CONSTRUCTORA SCHUBERT  
SA DE CV

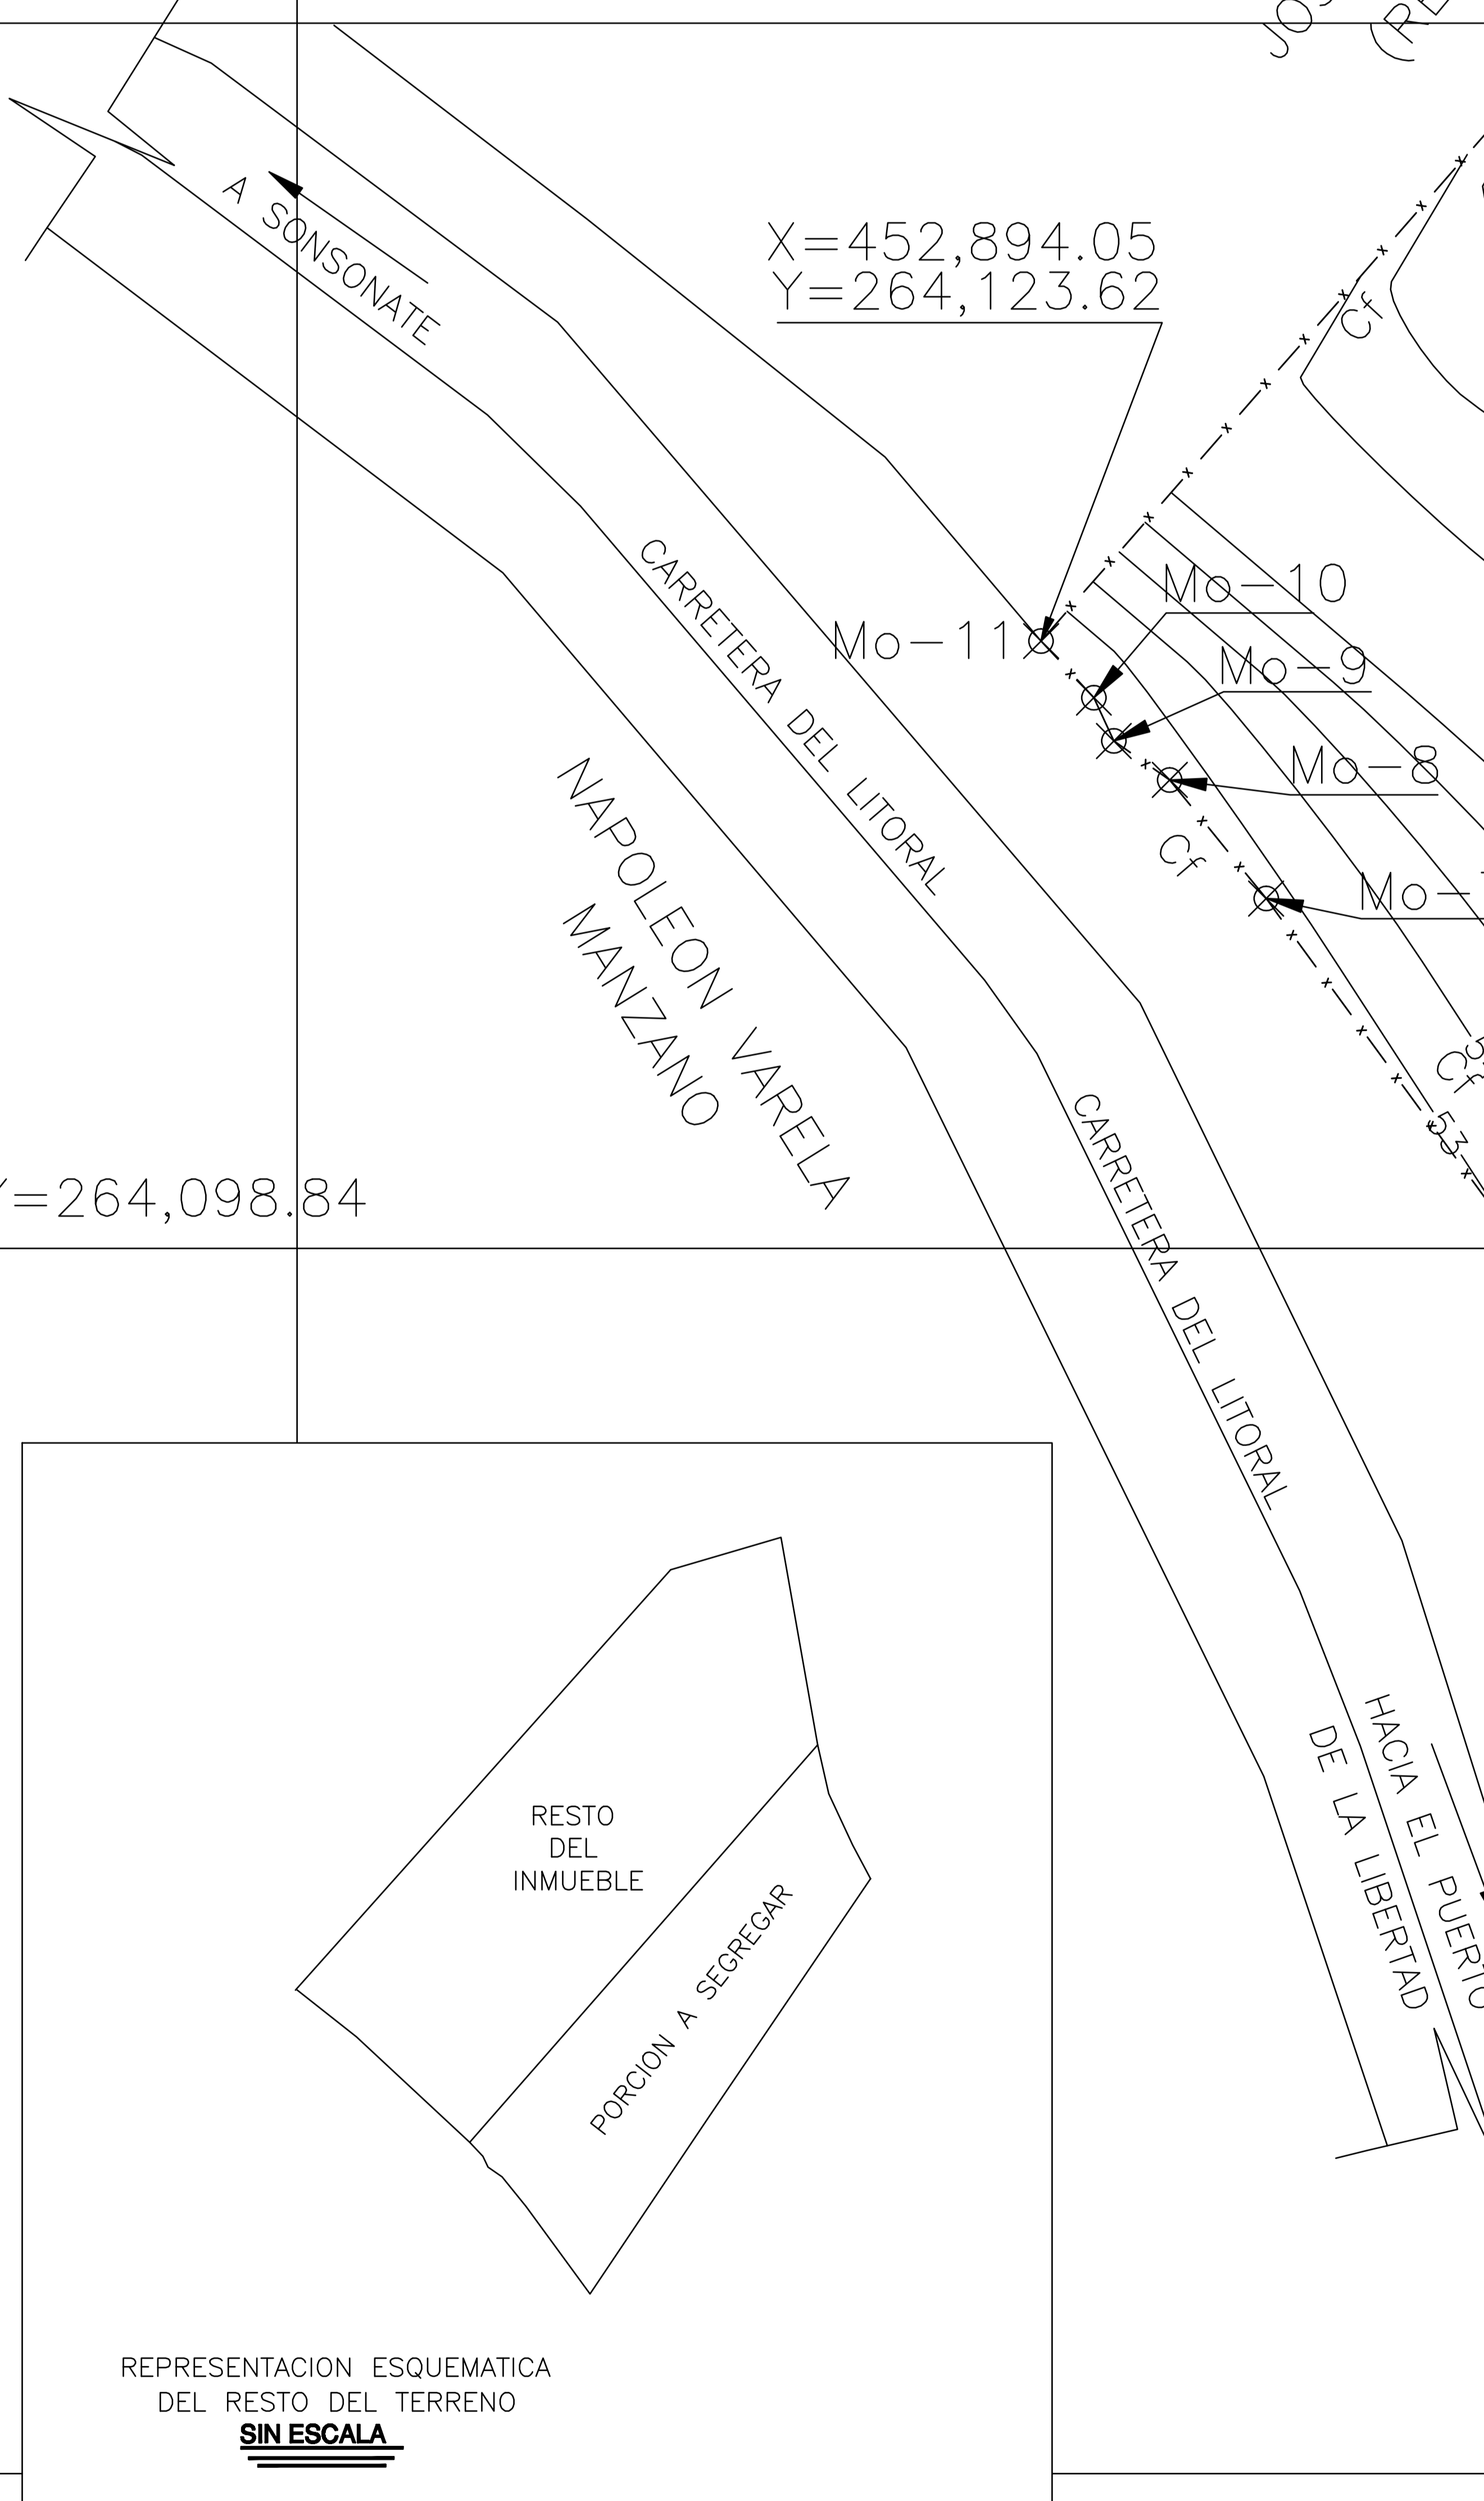

CUADRO DE RUMBOS Y DISTANCIAS DE LA PORCIÓN A SEGREGAR

MOJON	DISTANCIA	RUMBO
Mo-1 Mo-2	8.14	S 12°44'47.3" E
Mo-2 Mo-3	9.29	S 24°50'59.8" E
Mo-3 Mo-4	6.18	S 27°57'53.6" E
Mo-4 Mo-5	46.89	S 34°09'34.6" W
Mo-5 Mo-6	34.93	S 33°50'53.5" W
Mo-6 Mo-7	17.69	N 36°10'31.7" W
Mo-7 Mo-8	6.24	N 39°04'32.3" W
Mo-8 Mo-9	2.78	N 55°14'48.0" W
Mo-9 Mo-10	1.95	N 24°39'21.1" W
Mo-10 Mo-11	3.16	N 43°01'30.3" W
Mo-11 Mo-1	86.22	N 41°13'20.5" E

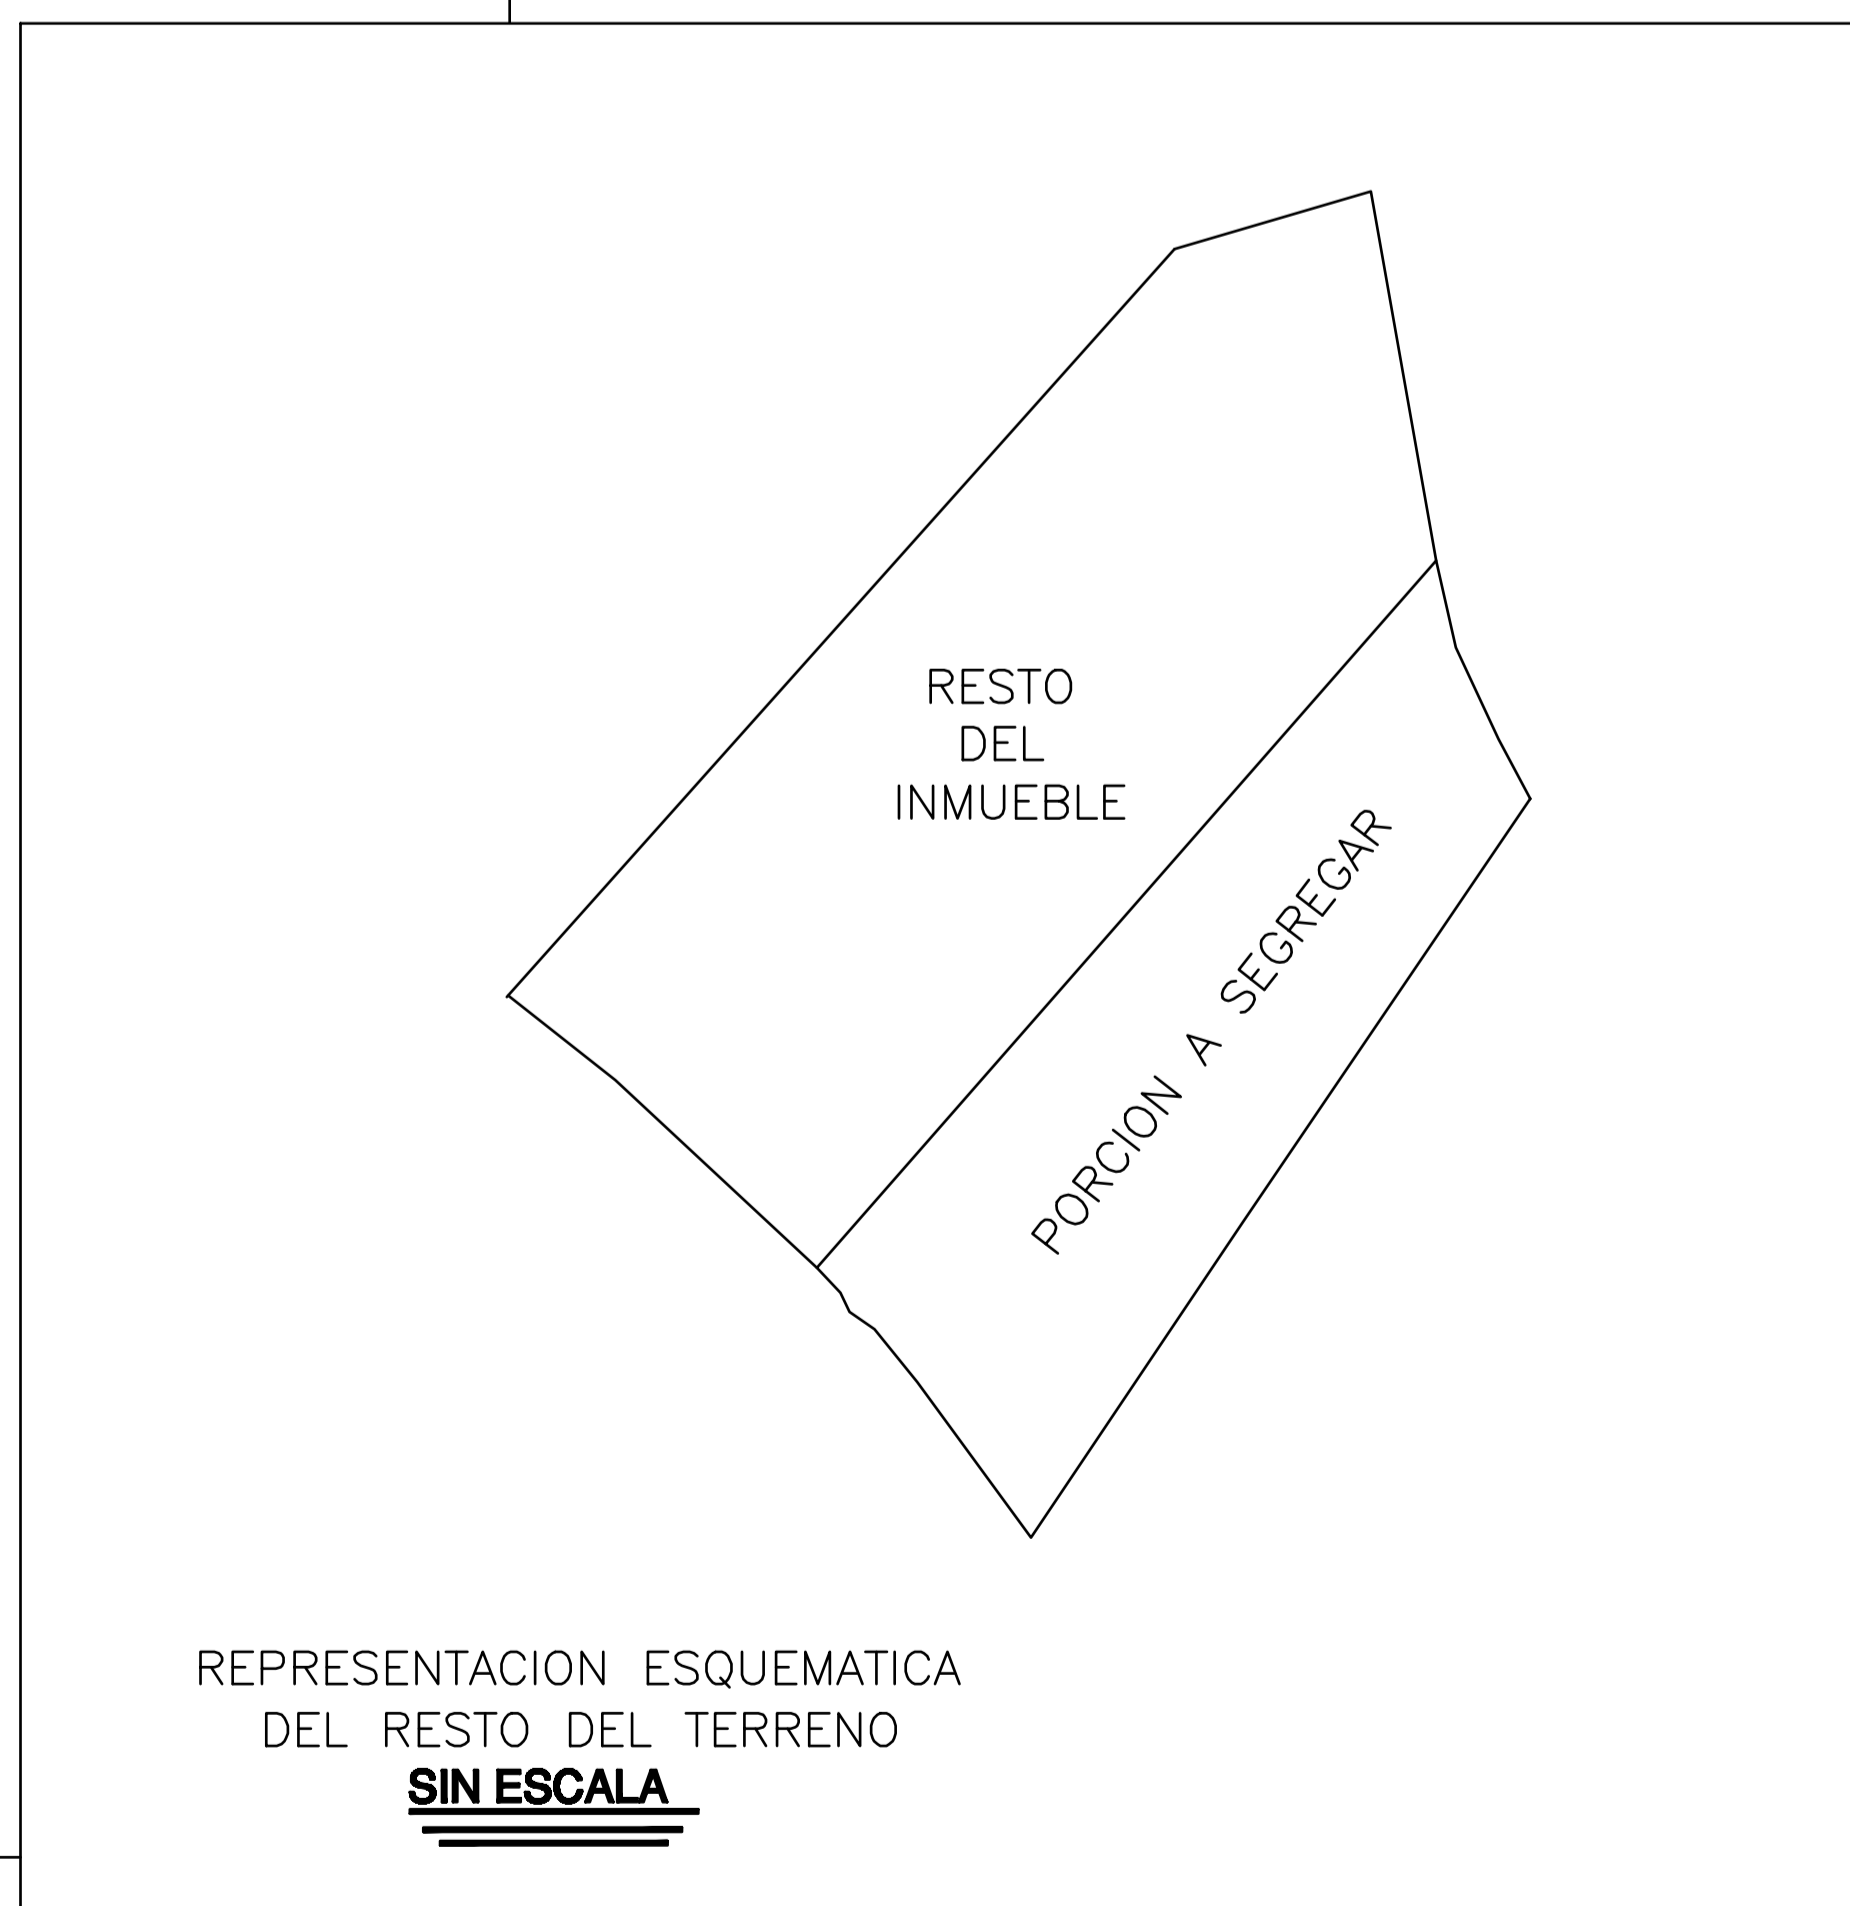

REPRESENTACION ESQUEMATICA DEL RESTO DEL TERRENO  
**SIN ESCALA**

PROPIETARIO INMUEBLE GENERAL:  
**JOSE GILBERTO CHAVEZ TORRES**

MAPA CATASTRAL :  
0505R12  
PARCELA:  
1307  
MATRICULA:  
30183765-00000

AREA A LEVANTADA:  
2,100.00 m<sup>2</sup>  
3,004.68 VR2

ESCALA:  
**1 : 500**  
DIBUJO:  
ING DOUGLAS CONTRERAS  
FECHA:  
NOVIEMBRE/2,022

PRESENTA:

CONTENIDO:  
"SEGREGACION SIMPLE"

UBICACION: CANTON EL ZONTE, JURISDICCION DE CHILTIUPAN, DEPARTAMENTO DE LA LIBERTAD.