




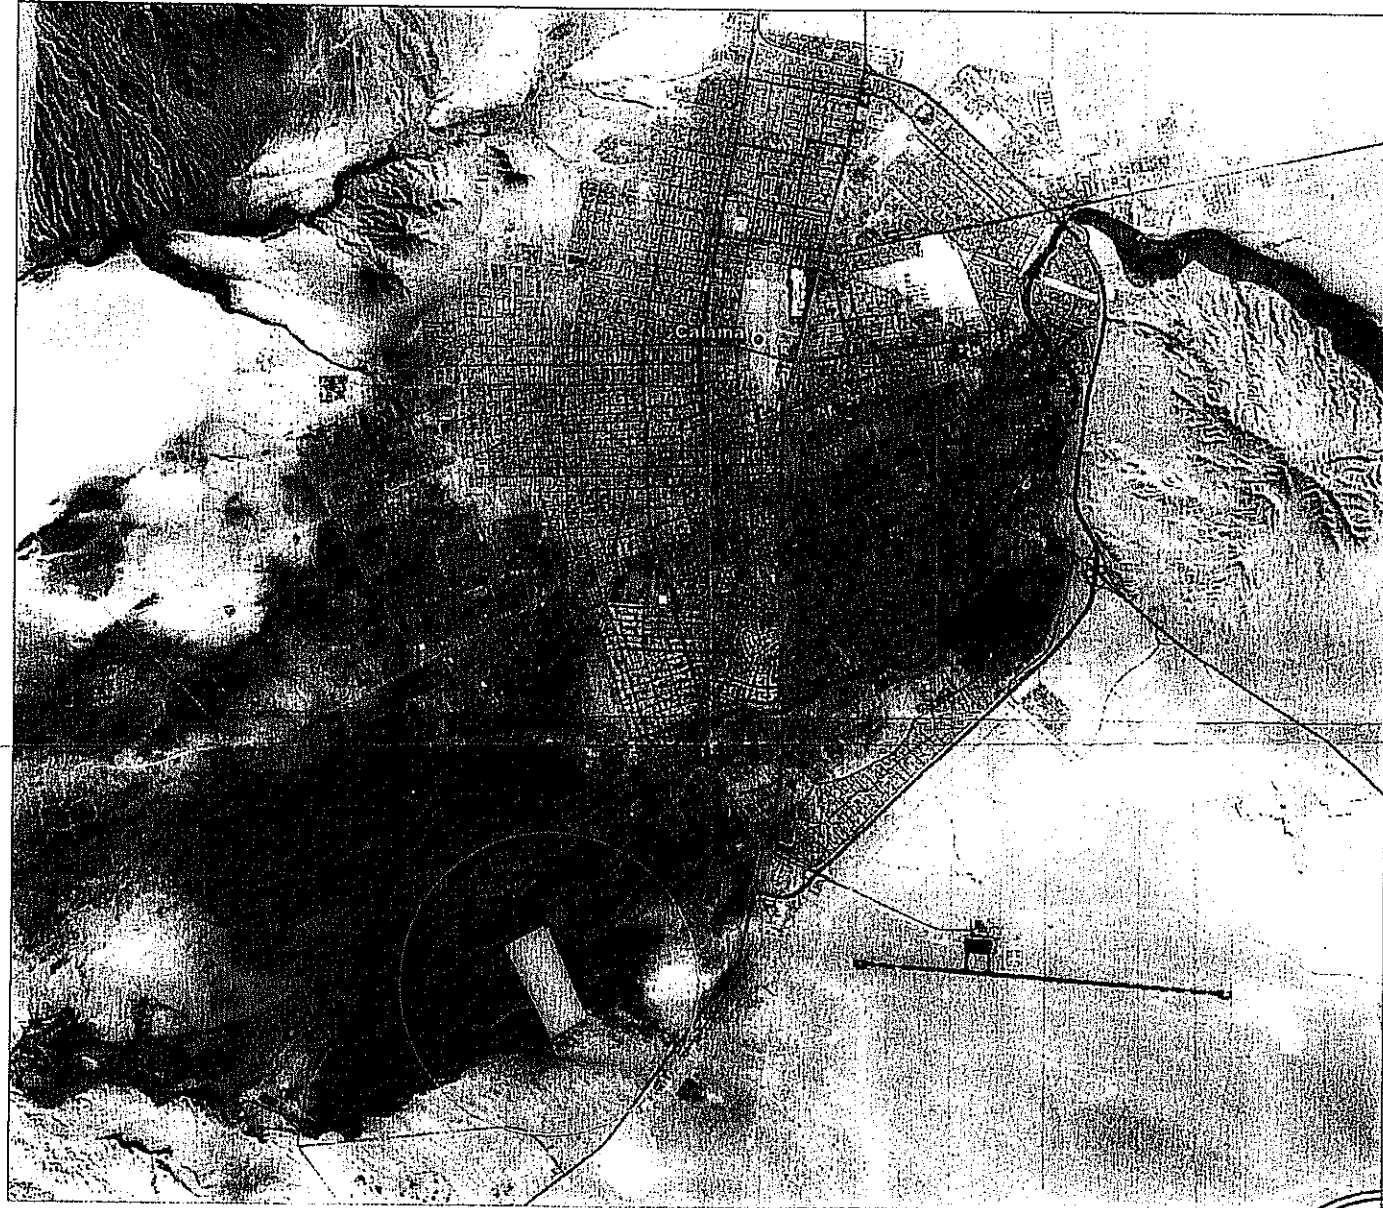

PLANTA UBICACION SUBDIVISION LOTE 7B

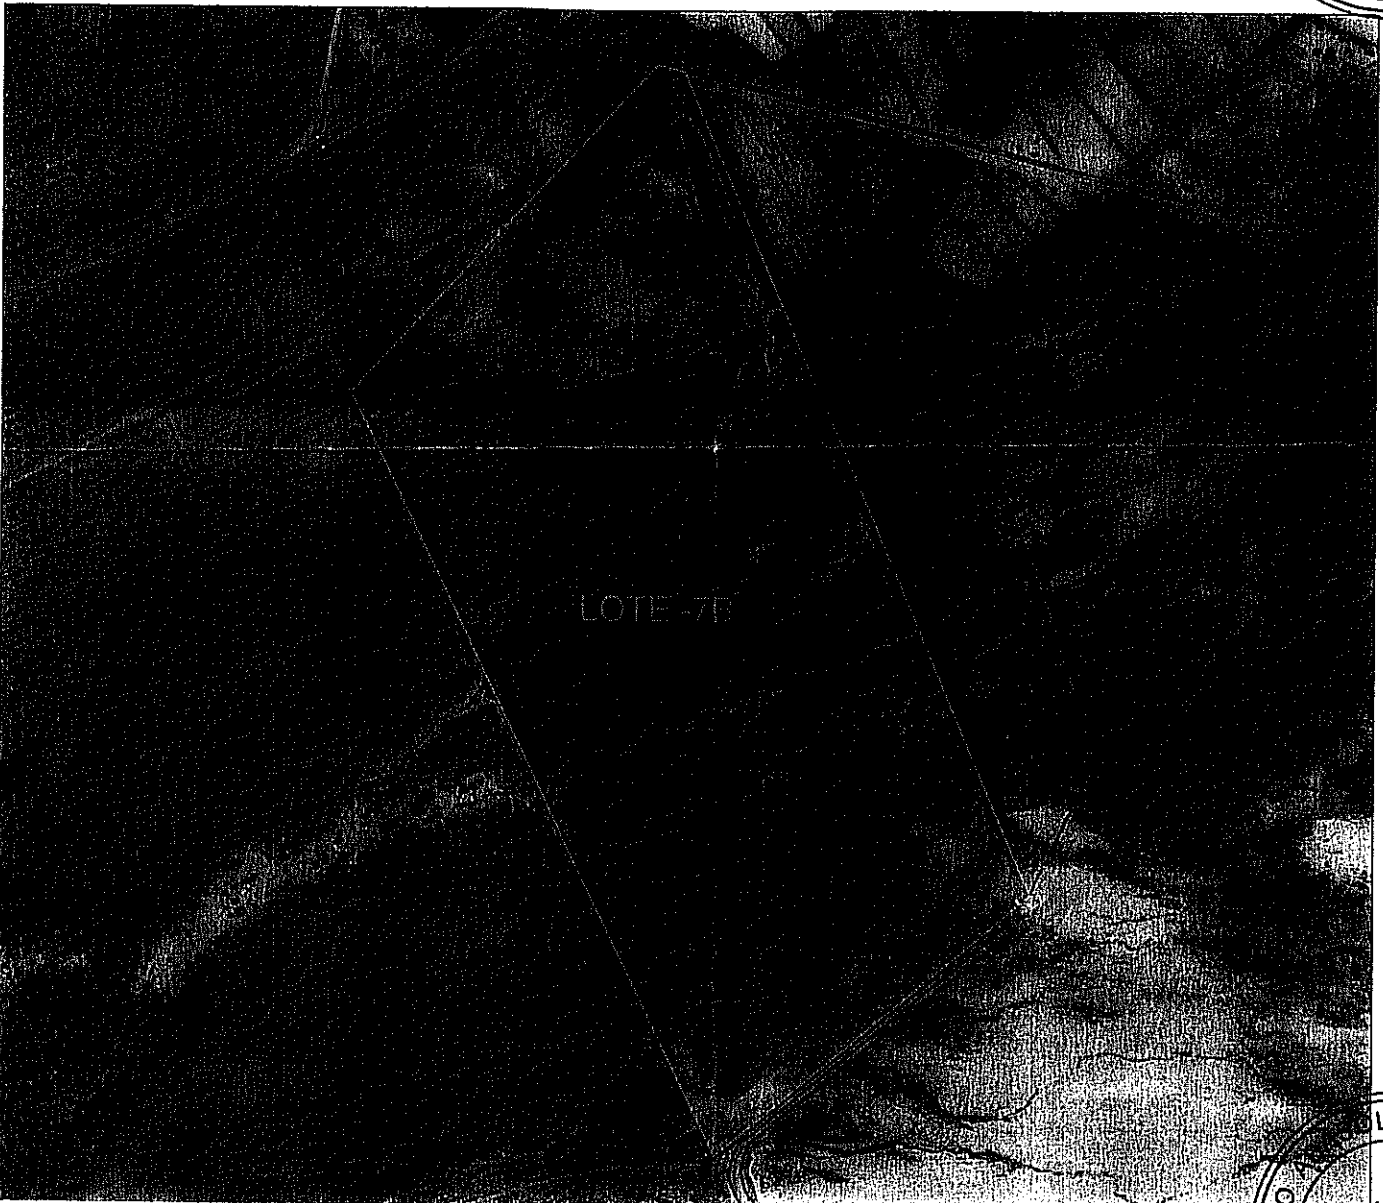

PLANTA ESQUEMATICA LOTE 7B

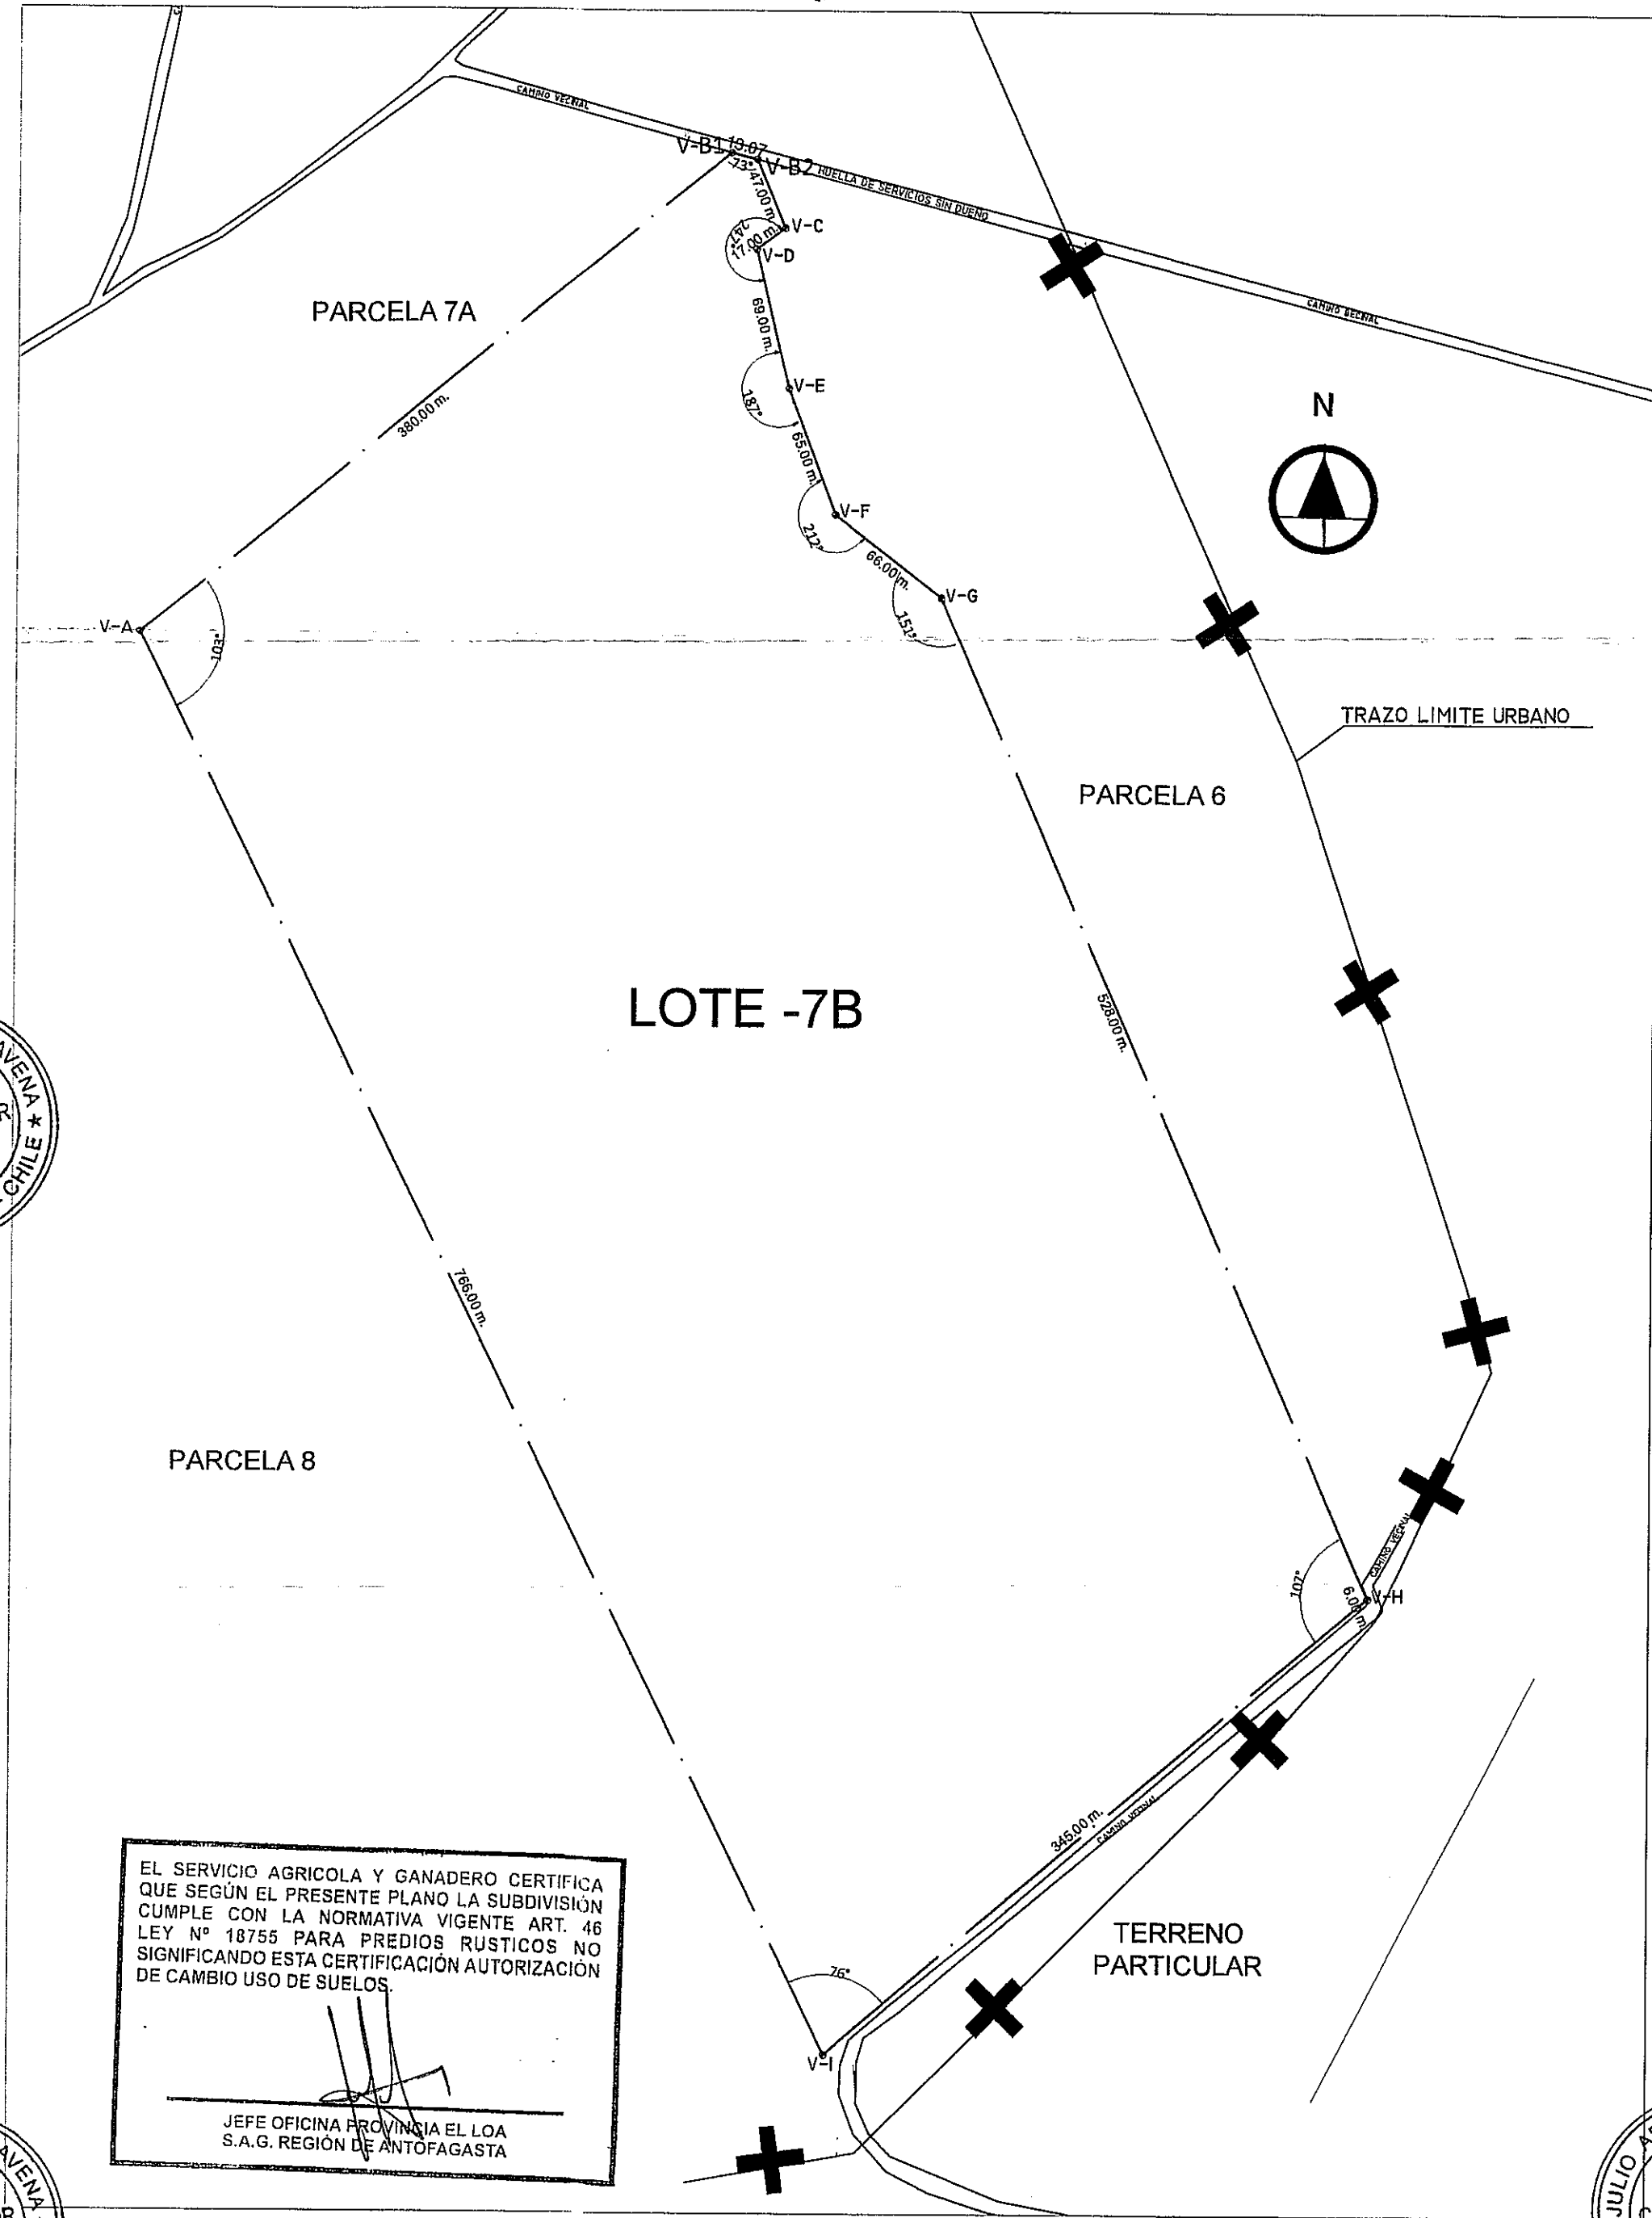

PLANTA EMPLAZAMIENTO SUBDIVISION LOTE 7B ACTUAL

ESC. 1:2000

DESLINDE SITUACION ORIGINAL


UBICACION									
LOTE	ROL	DIRECCION	NORTE	SUR	ESTE	OESTE	SUPERFICIE	Fjs.	N° Año
7B	2005-233	CAMINO VECINAL SIN	En línea recta en 380,00m, entre verticales V-A y V-B1 con parcela 7A	En 17,00m entre verticales V-C y V-D con parcela 6 y en línea recta en 85,00m, entre verticales V-E y V-F con terreno particular.	En 87,00m, 89,00m, 85,00m, 86,00m y 828,00m con parcela 8 y 68m con camino.	En 766,00m con parcela 8.	264.155,00 m ²	2193	569 1991.

CUADRO DE COORDENADAS UTM		
DATUM WGS 84		
VERTICE	NORTE	ESTE
V-A	7.512.148,144	505.745,649
V-B1	7.512.381,620	506.034,580
V-B2	7.512.378,242	506.047,205
V-C	7.512.345,025	506.057,878
V-D	7.512.334,712	506.044,199
V-E	7.512.267,652	506.060,445
V-F	7.512.206,815	506.083,210
V-G	7.512.166,745	506.135,177
V-H	7.511.682,970	506.341,210
V-I	7.511.460,666	506.089,230

CUADRO DE COORDENADAS DE LOS VERTICES INTERIORES				
V-1	7512268,319	505892,827	7512644,407	506077,501
V-2	7512034,015	505801,733	7512410,103	505986,407
V-3	7512148,316	505937,385	7512524,404	506122,059
V-4	7512167,182	505928,647	7512543,270	506113,321
V-5	7512161,675	505953,339	7512537,763	506137,913
V-6	7512255,773	506064,914	7512631,861	506249,588
V-7	7511919,345	505858,082	7512295,433	506042,756
V-8	7512031,682	505991,403	7512407,770	506176,077
V-9	7512045,040	506007,257	7512421,128	506191,931
V-10	7512156,943	506140,063	7512533,031	506324,737
V-11	7511804,676	505914,432	7512180,764	506099,106
V-12	7511915,048	506045,421	7512291,136	506276,093

CUADRO DE COORDENADAS DE LOS VERTICES INTERIORES				
V-13	7511928,406	506061,275	7512304,494	506245,949
V-14	7512038,450	506191,875	7512414,538	506376,549
V-15	7511690,006	505970,782	7512066,094	506155,456
V-16	7511798,413	506099,439	7512174,501	506284,113
V-17	7511811,772	506115,293	7512187,860	506299,967
V-18	7511919,957	506243,687	7512296,045	506428,361
V-19	7511575,336	506027,131	7511951,424	506211,805
V-20	7511681,779	506153,457	7512057,867	506338,131
V-21	7511695,138	506169,311	7512071,226	506353,985
V-22	7511801,463	506295,498	7512177,551	506480,172
V-23	7511565,145	506207,475	7511941,233	506392,149
V-24	7511578,503	506223,329	7511954,591	506408,003

LA PRESENTE FOTOCOPIA ES REPRODUCCION FIEL DEL ORIGINAL QUE HE TENIDO A LA VISTA

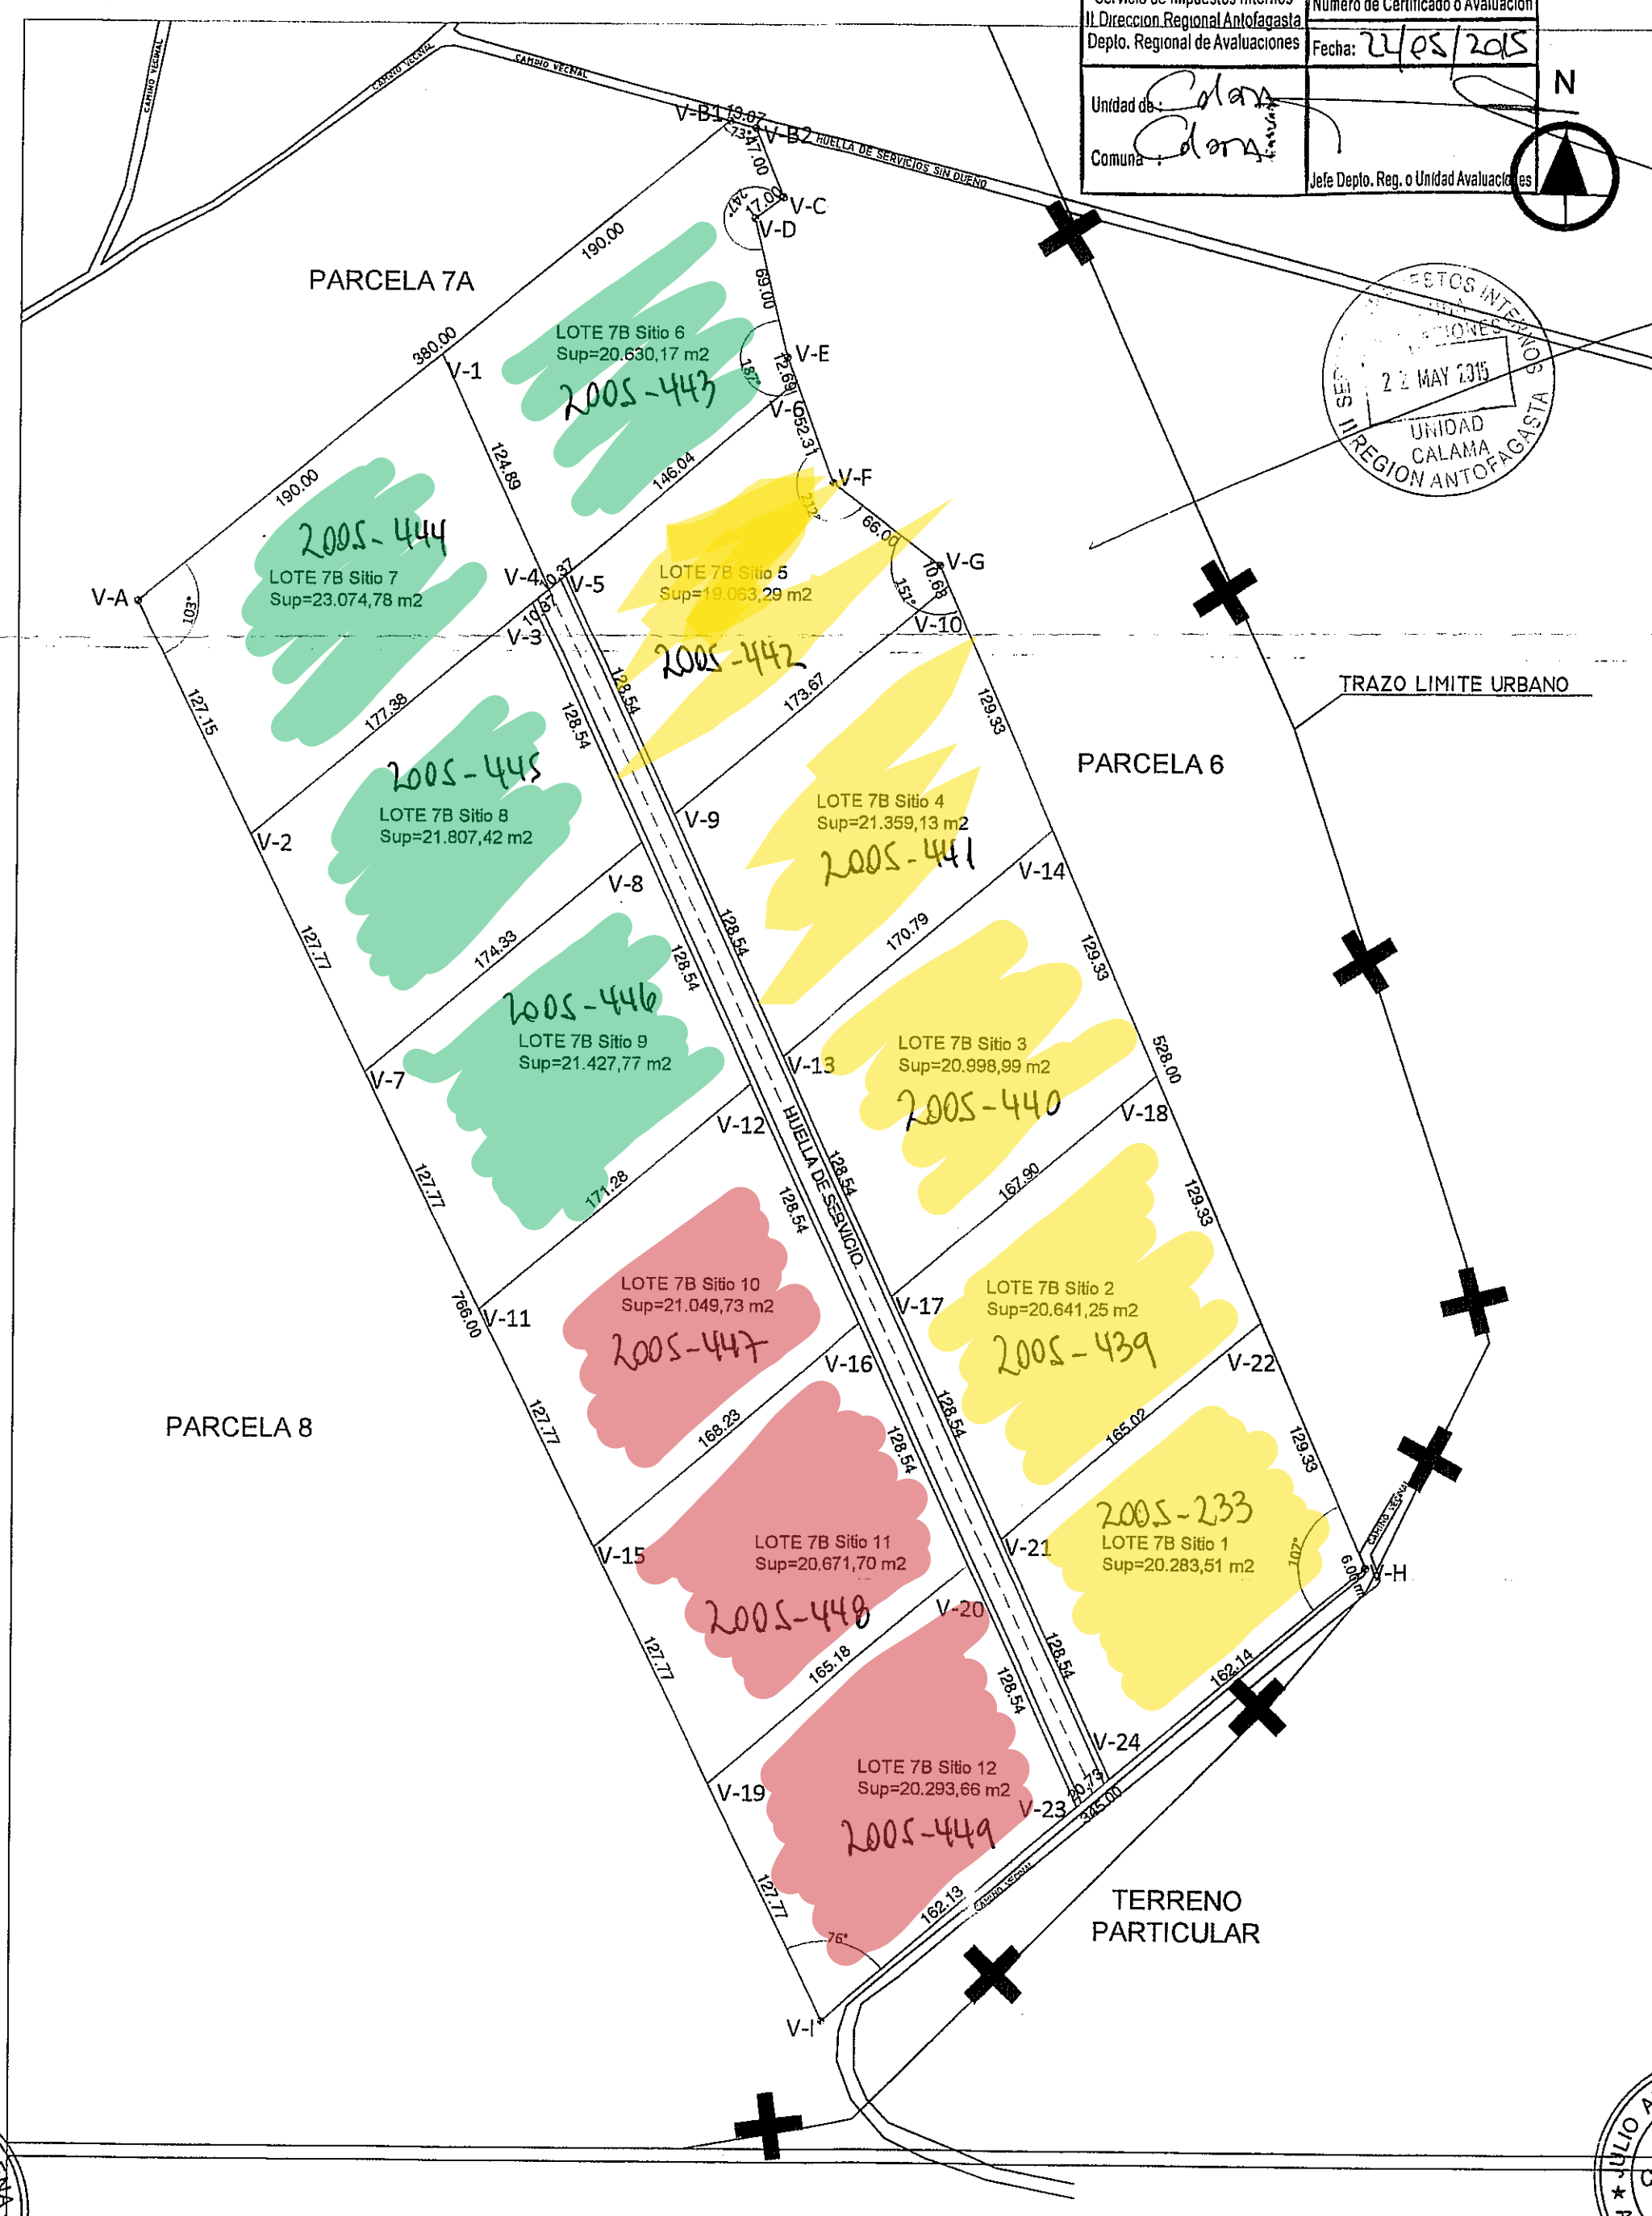

PLANTA EMPLAZAMIENTO SUBDIVISION LOTE 7B PROYECTADO

ESC. 1:2000

DESLINDE SITUACION PROPUESTA

UBICACION					
SITO	NORTE	SUR	ESTE	OESTE	SUPERFICIE
1	Colinda en línea recta en 365,02m con sitio 2 lote 7B	Colinda en línea recta en 152,14m con camino vecinal	Colinda en línea recta en 129,33m con parcela 6 y en 6,00m con camino vecinal.	Colinda en línea recta en 128,54m con huella de servicio	20.393,51 m ²
2	Colinda en línea recta en 367,90m con sitio 3 lote 7B	Colinda en línea recta en 165,02m con sitio 1 lote 7B	Colinda en línea recta en 129,33m con parcela 6	Colinda en línea recta en 128,54m con huella de servicio	20.641,25 m ²
3	Colinda en línea recta en 170,79m con sitio 4 lote 7B	Colinda en línea recta en 167,90m con sitio 2 lote 7B	Colinda en línea recta en 129,33m con parcela 6	Colinda en línea recta en 128,54m con huella de servicio	20.998,99 m ²
4	Colinda en línea recta en 173,67m con sitio 5 lote 7B	Colinda en línea recta en 170,79m con sitio 3 lote 7B	Colinda en línea recta en 129,33m con parcela 6	Colinda en línea recta en 128,54m con huella de servicio	21.359,13 m ²
5	Colinda en línea recta en 146,04m con sitio 6 lote 7B	Colinda en línea recta en 173,67m con sitio 4 lote 7B	Colinda en línea quebrada en 52,31m, 66,00m y 10,68m con parcela 6	Colinda en línea recta en 128,54m con huella de servicio	19.069,39 m ²
6	Colinda en línea recta en 190,00m con parcela 7A, en 13,07m con huella de servicio y en 17,00m con parcela 6	Colinda en línea recta en 146,04m con sitio 6 lote 7B, en 10,37m con huella de servicio y en 17,00m con parcela 6	Colinda en línea recta en 124,89m con sitio 6 lote 7B, en 10,37m con huella de servicio y en 17,00m con parcela 6	Colinda en línea recta en 124,89m con sitio 7 lote 7B	20.630,17 m ²
7	Colinda en línea recta en 190,00m con parcela 7A	Colinda en línea recta en 177,38m con sitio 8 lote 7B y en 10,37m con huella de servicio	Colinda en línea recta en 124,89m con sitio 6 lote 7B	Colinda en línea recta en 127,77m con parcela 8	23.074,78 m ²
8	Colinda en línea recta en 177,38m con sitio 7 lote 7B	Colinda en línea recta en 174,33m con sitio 9 lote 7B	Colinda en línea recta en 128,54m con huella de servicio	Colinda en línea recta en 127,77m con parcela 8	21.607,42 m ²
9	Colinda en línea recta en 174,33m con sitio 8 lote 7B	Colinda en línea recta en 171,28m con sitio 10 lote 7B	Colinda en línea recta en 128,54m con huella de servicio	Colinda en línea recta en 127,77m con parcela 8	21.427,77 m ²
10	Colinda en línea recta en 171,28m con sitio 9 lote 7B	Colinda en línea recta en 168,23m con sitio 11 lote 7B	Colinda en línea recta en 128,54m con huella de servicio	Colinda en línea recta en 127,77m con parcela 8	21.049,73 m ²
11	Colinda en línea recta en 168,23m con sitio 10 lote 7B	Colinda en línea recta en 165,18m con sitio 12 lote 7B	Colinda en línea recta en 128,54m con huella de servicio	Colinda en línea recta en 127,77m con parcela 8	20.871,70 m ²
12	Colinda en línea recta en 165,18m con sitio 11 lote 7B	Colinda en línea recta en 162,13m con camino vecinal	Colinda en línea recta en 128,54m con huella de servicio	Colinda en línea recta en 127,77m con parcela 8	20.393,66 m ²
13	Colinda en línea recta en 10,37m con sitio 6 lote 7B y colinda en línea recta en 10,37m con sitio 7 lote 7B	Colinda en línea recta en 20,73m con camino vecinal	Colinda en línea recta en 128,54m con sitio 1 lote 7B, Colinda en línea recta en 128,54m con sitio 2 lote 7B, Colinda en línea recta en 128,54m con sitio 3 lote 7B, Colinda en línea recta en 128,54m con sitio 4 lote 7B, Colinda en línea recta en 128,54m con sitio 5 lote 7B, Colinda en línea recta en 128,54m con sitio 6 lote 7B	Colinda en línea recta en 128,54m con sitio 1 lote 7B, Colinda en línea recta en 128,54m con sitio 2 lote 7B, Colinda en línea recta en 128,54m con sitio 3 lote 7B, Colinda en línea recta en 128,54m con sitio 4 lote 7B, Colinda en línea recta en 128,54m con sitio 5 lote 7B, Colinda en línea recta en 128,54m con sitio 6 lote 7B	12.853,60 m ²
TOTAL SUPERFICIE LOTE 7B					264.155,00 m ²

SUBDIVISION LOTE 7B

CAMINO VECINAL SIN, CALAMA



PROPIETARIO: JUAN PABLO AVALOS CANO
ARQUITECTO: JIMÉ TOLOS LEIVA, PABLO JAVIER R.


CONTENIDO:
- PLANTA UBICACION DE LOTE 7B
- PLANTA EMPLAZAMIENTO LOTE 7B
- PLANTA DE SUBDIVISION ACTUAL Y PROYECTADO
- CUADROS DESLINDE ACTUAL Y PROYECTADO

ROL AVALUO: 2005-233
DIBUJO: F.G.R.
REVISOR: J.T.L.
ESCALA: SE INDICA
FECHA: JUNIO 2014


ARQUITECTURA DERECHO

T&S

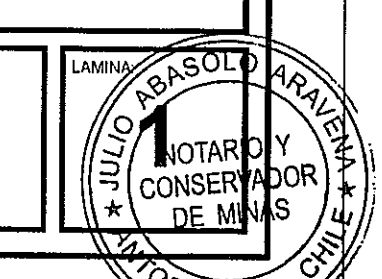
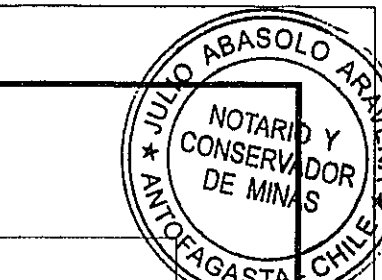


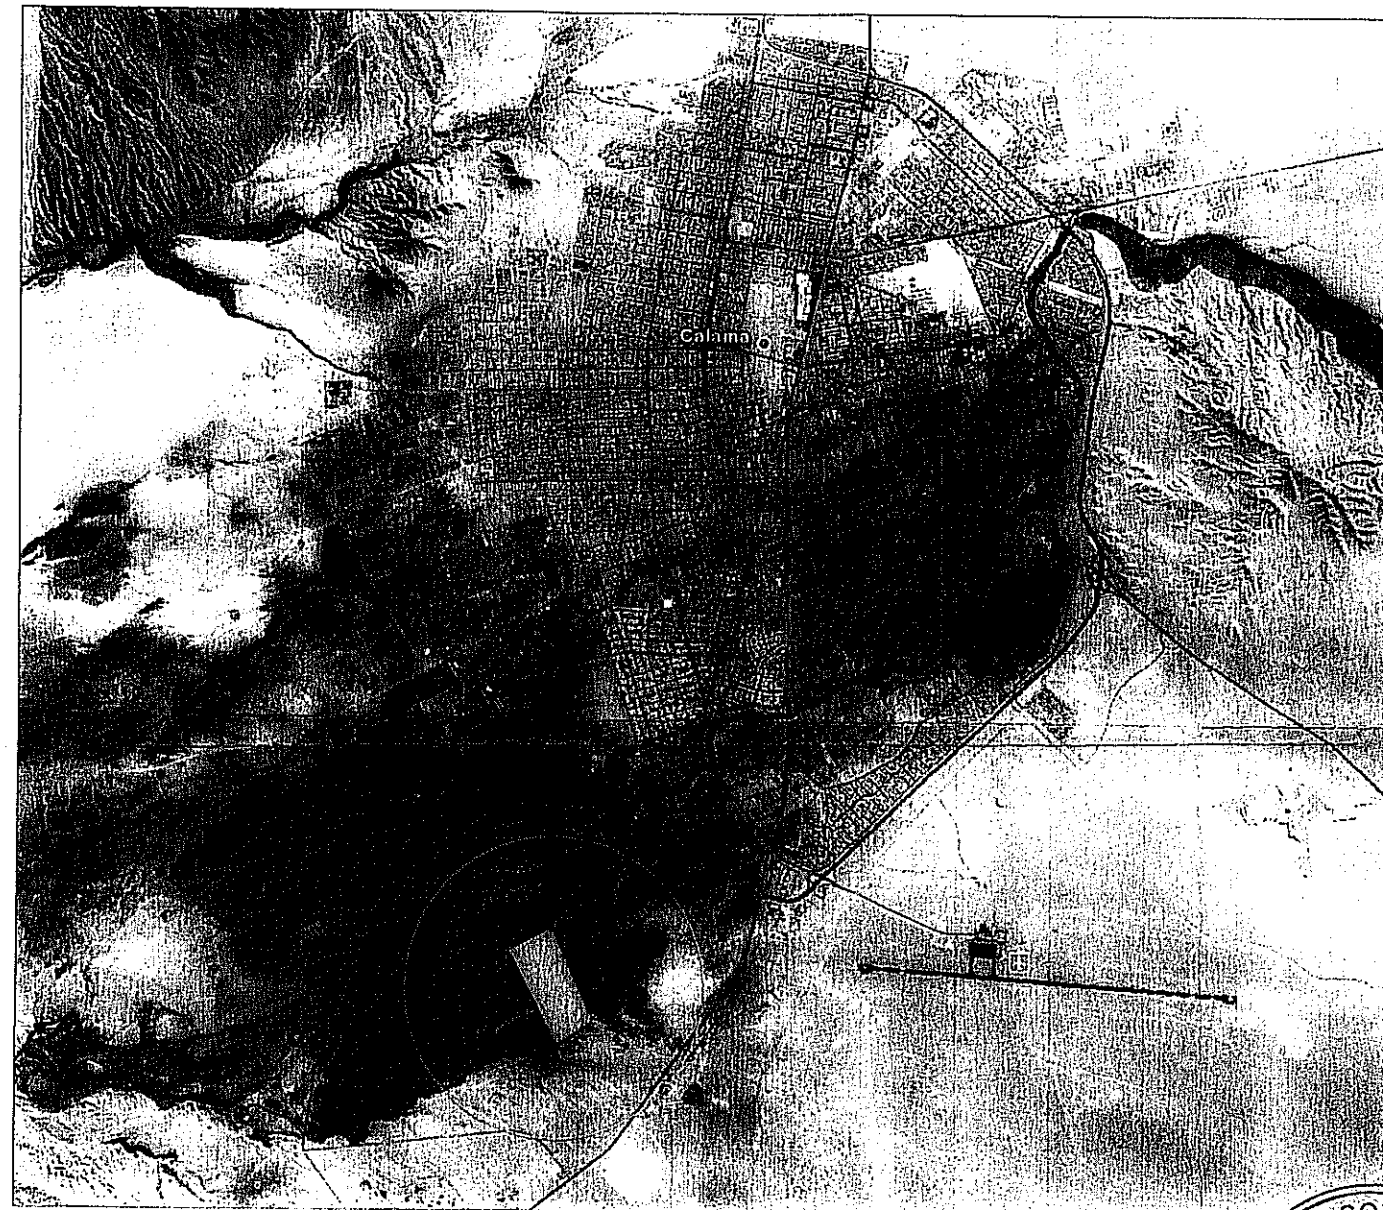

PLANTA UBICACION SUBDIVISION LOTE 7B

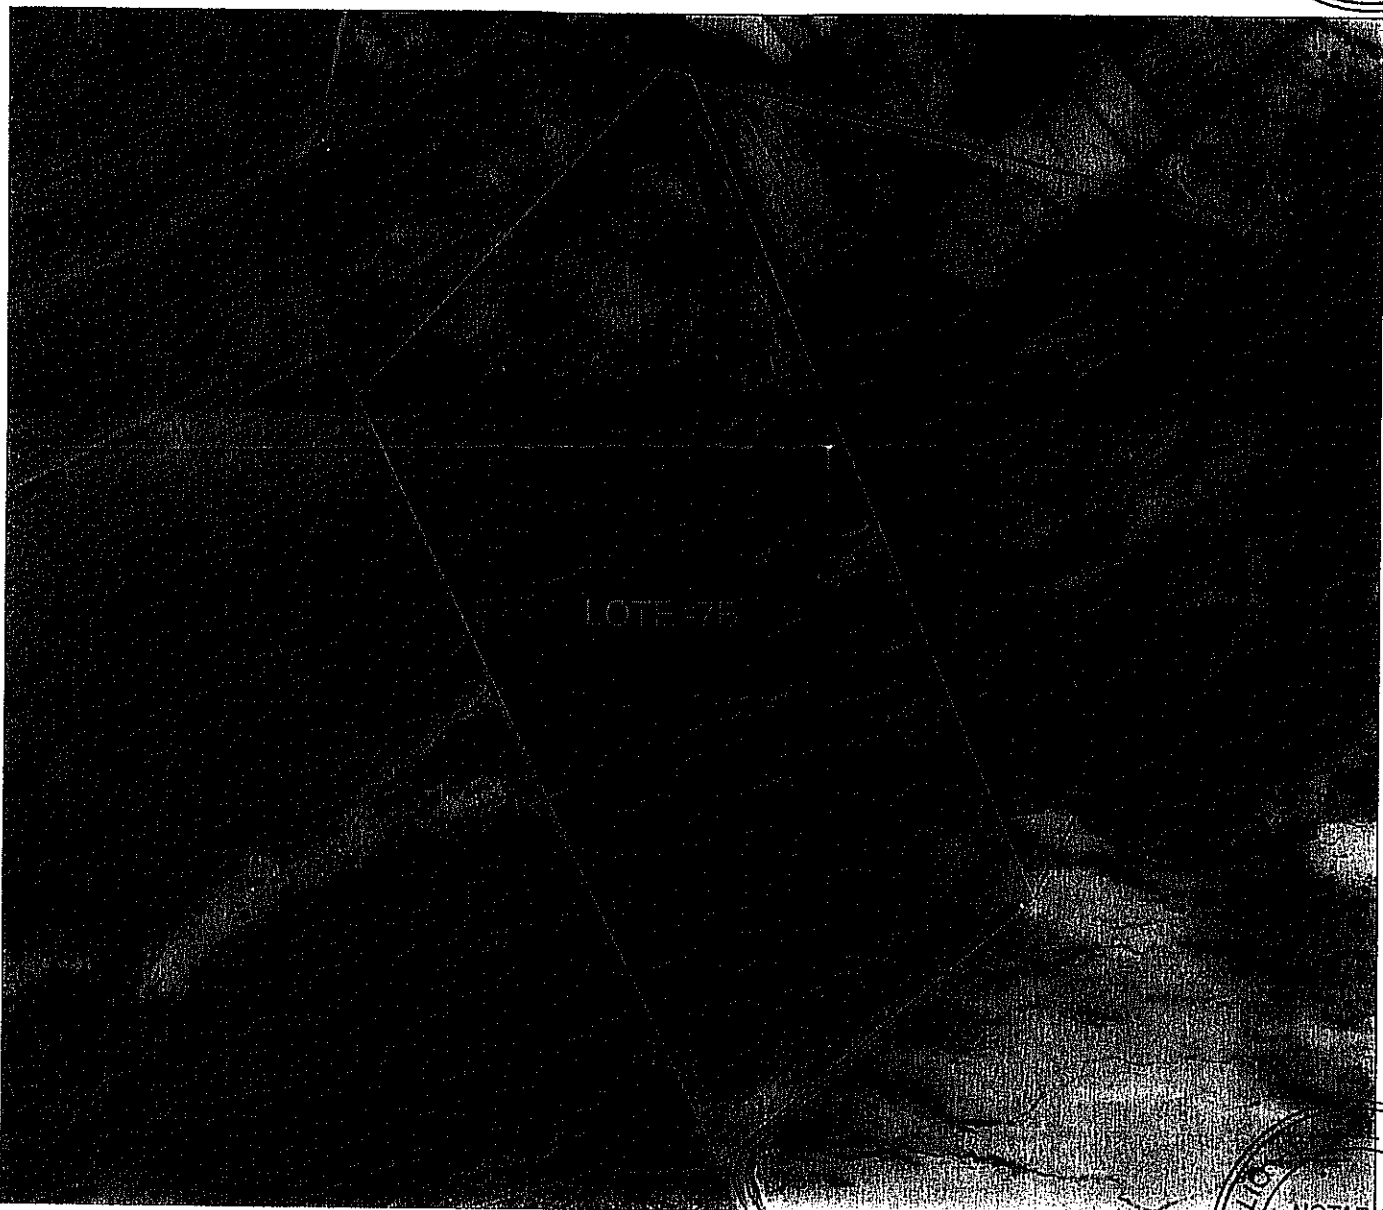

PLANTA ESQUEMATICA LOTE 7B

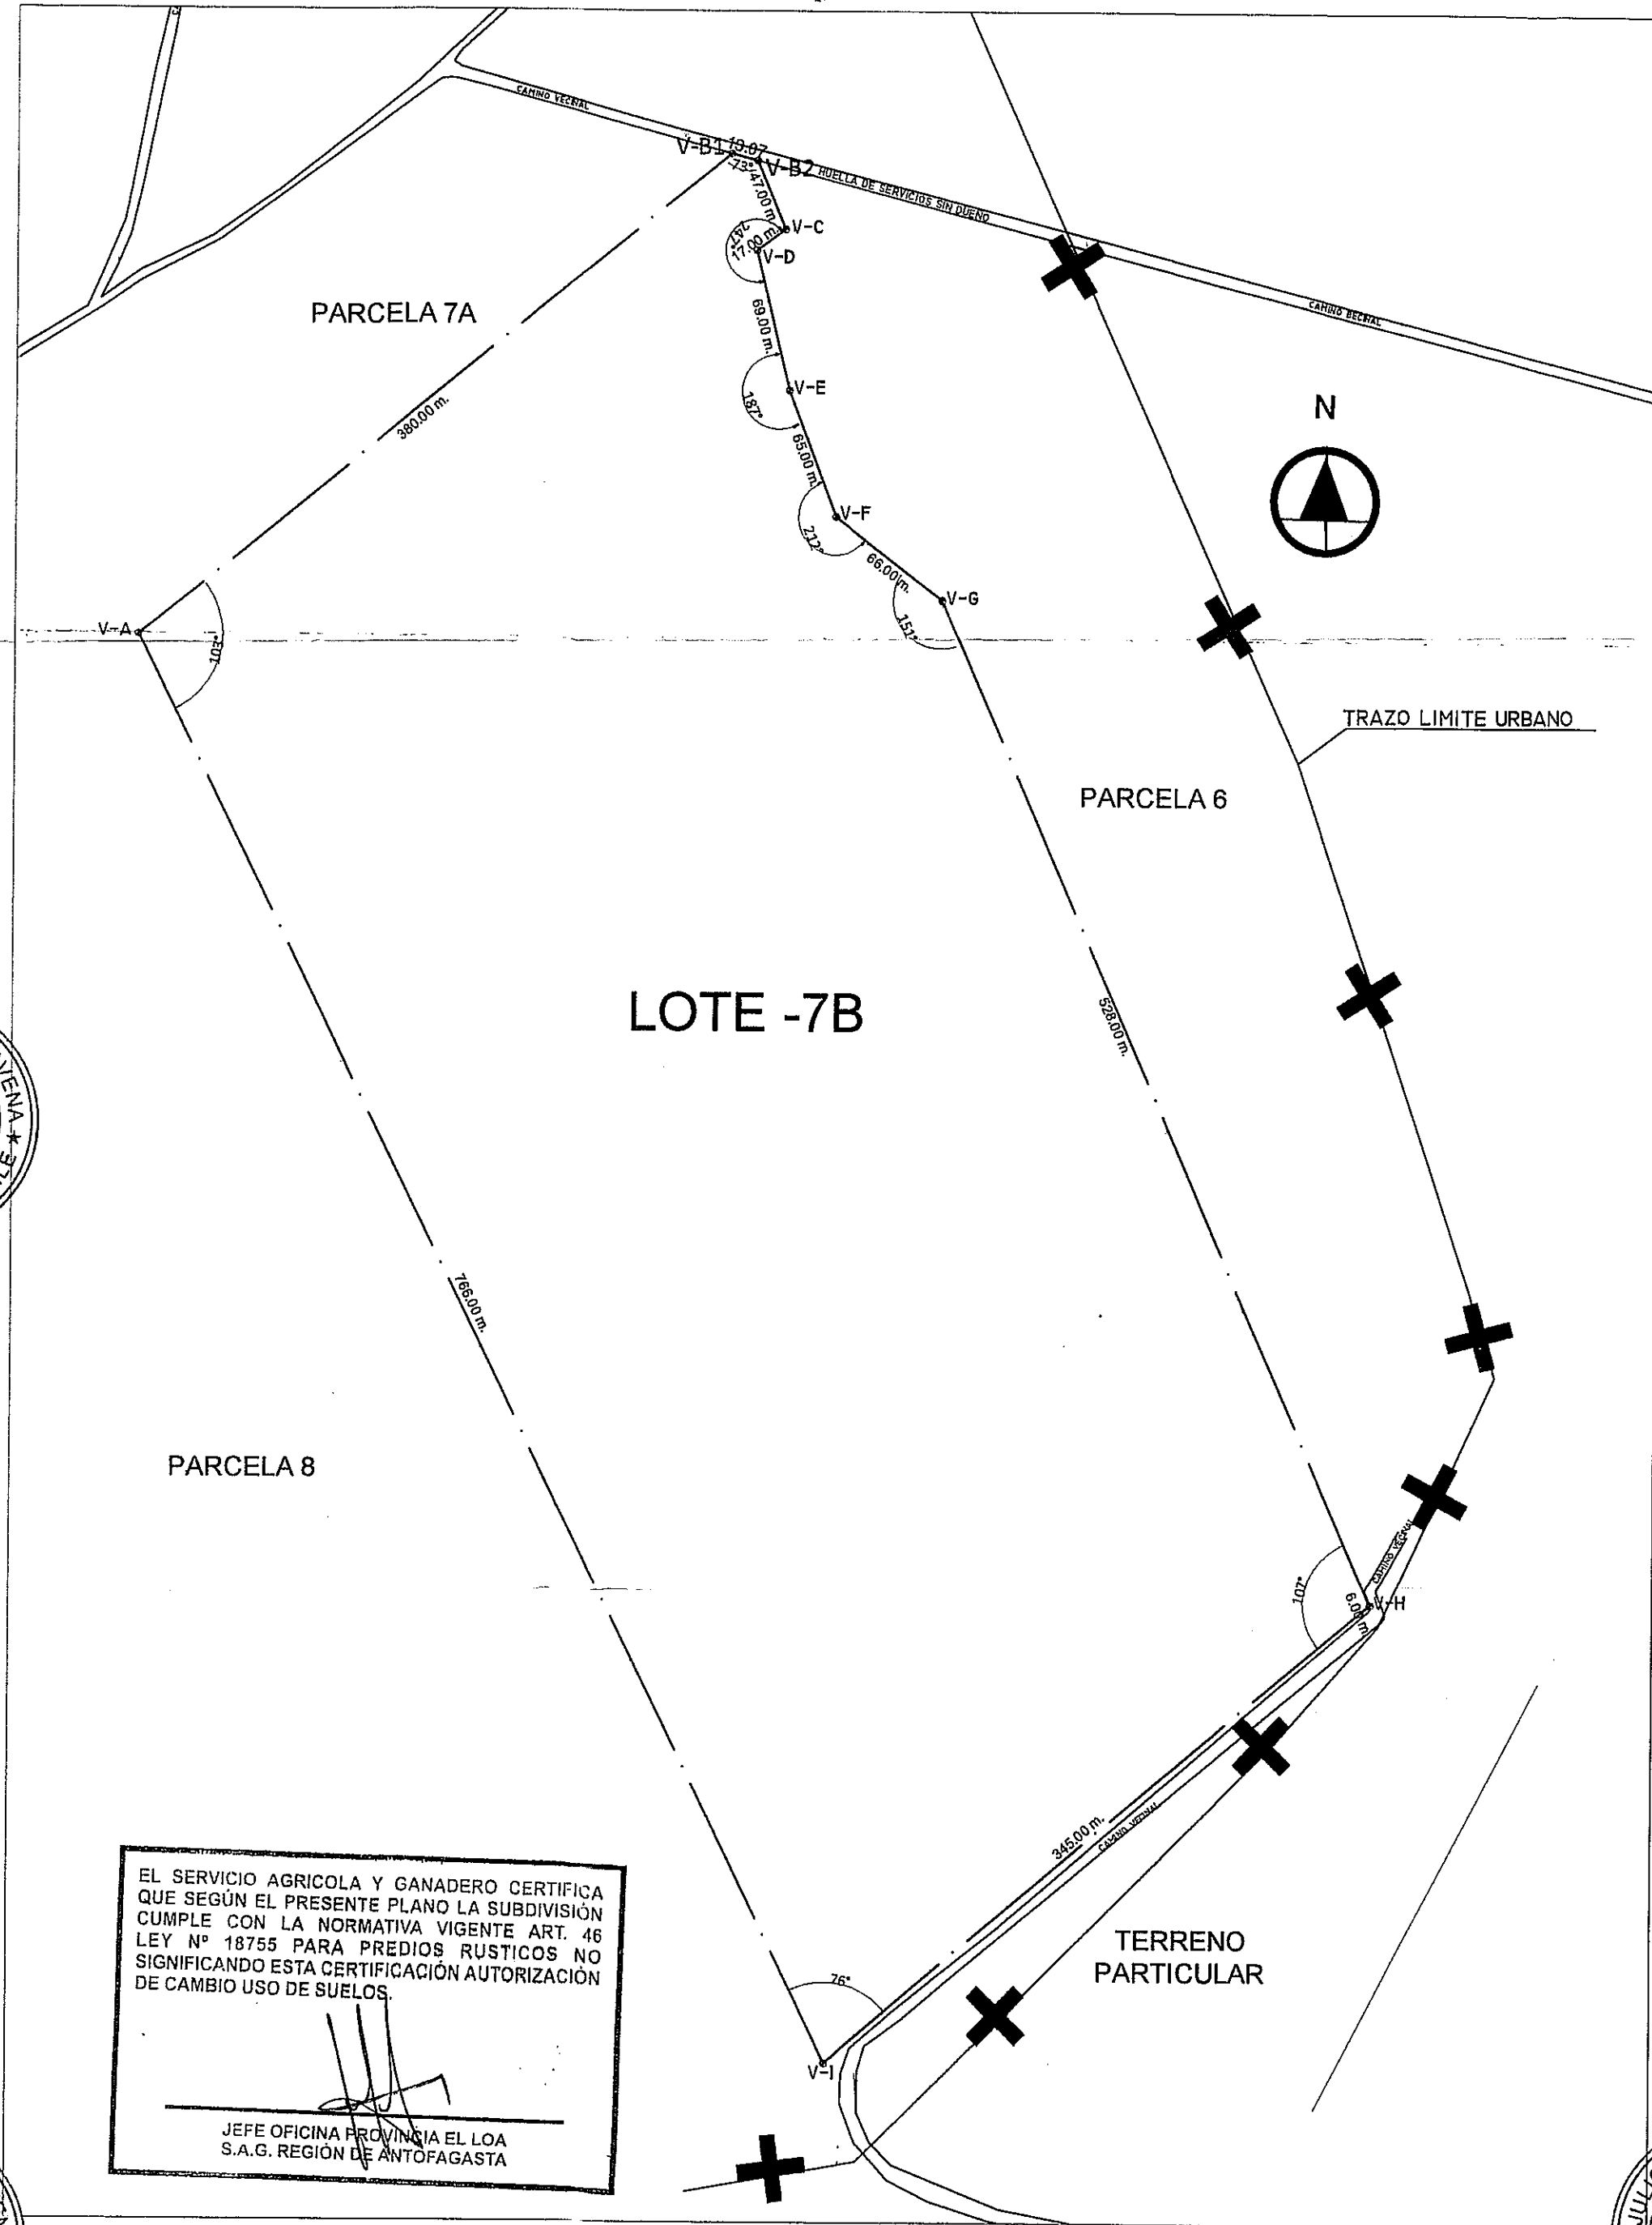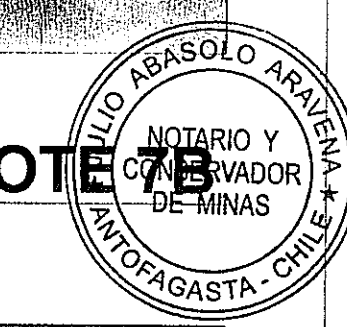

PLANTA EMPLAZAMIENTO SUBDIVISION LOTE 7B ACTUAL

ESC. 1:2000

DESLINDE SITUACION ORIGINAL

UBICACION									
LOTE	ROL	DIRECCION	NORTE	SUR	ESTE	OESTE	SUPERFICIE	Fjs.	N° Año
7B	2005-233	CAMINO VECINAL S/N	En línea recta en 388.00m, entre verticales V-A y V-B1 con parcela 7A	En 17.00m entre verticales V-C y V-D con parcela 6, en línea recta en 345.00m, entre verticales V-E y V-F con terreno particular.	En 47.00m, 69.00m, 65.00m, 66.00m y 528.00m con parcela 6 y 6m con camino.	En 766.00m con parcela 8.	264.155,00 m ²	2193	969 1991.


CUADRO DE COORDENADAS UTM		
DATUM WGS 84		
VERTICE	NORTE	ESTE
V-A	7.512.148,144	505.745,649
V-B1	7.512.381,620	506.034,580
V-B2	7.512.378,242	506.047,205
V-C	7.512.345,025	506.057,878
V-D	7.512.334,712	506.044,199
V-E	7.512.267,652	506.060,442
V-F	7.512.206,815	506.083,399
V-G	7.512.166,745	506.115,597
V-H	7.511.682,970	506.347,181
V-I	7.511.460,666	506.037,281

CUADRO DE COORDENADAS DE LOS VERTICES INTERIORES				
V-1	7512268,319	505892,827	7512644,407	506077,501
V-2	7512034,015	505801,733	7512410,103	505986,407
V-3	7512148,316	505928,647	7512524,404	506122,059
V-4	7512167,182	505928,647	7512543,270	506113,321
V-5	7512161,675	505953,239	7512537,763	506137,913
V-6	7512255,773	506064,914	7512631,861	506249,588
V-7	7511919,345	505858,082	7512295,433	506042,756
V-8	7512031,682	505991,403	7512407,770	506176,077
V-9	7512045,040	506007,257	7512421,128	506191,931
V-10	7512156,943	506140,063	7512533,031	506324,737
V-11	7511804,676	505914,432	7512180,764	506099,406
V-12	7511915,048	506045,421	7512291,136	506230,695

CUADRO DE COORDENADAS DE LOS VERTICES INTERIORES				
V-13	7511928,406	506061,275	7512304,494	506245,949
V-14	7512038,450	506191,875	7512414,538	506376,549
V-15	7511690,006	505970,782	7512066,094	506155,456
V-16	7511798,413	506099,439	7512174,501	506284,113
V-17	7511811,772	506115,293	7512187,860	506299,967
V-18	7511919,957	506243,687	7512296,045	506428,361
V-19	7511575,336	506027,131	7511951,424	506211,805
V-20	7511681,779	506153,457	7512057,867	506338,131
V-21	7511695,138	506169,311	7512071,226	506353,985
V-22	7511801,463	506295,498	7512177,551	506480,172
V-23	7511565,145	506207,475	7511941,233	506392,149
V-24	7511578,503	506223,329	7511954,591	506408,003



LA PRESENTE FOTOCOPIA ES REPRODUCCION FIEL DEL ORIGINAL QUE HE TENIDO A LA VISTA. ANTOFAGASTA, 13 DE MAYO DE 2014.

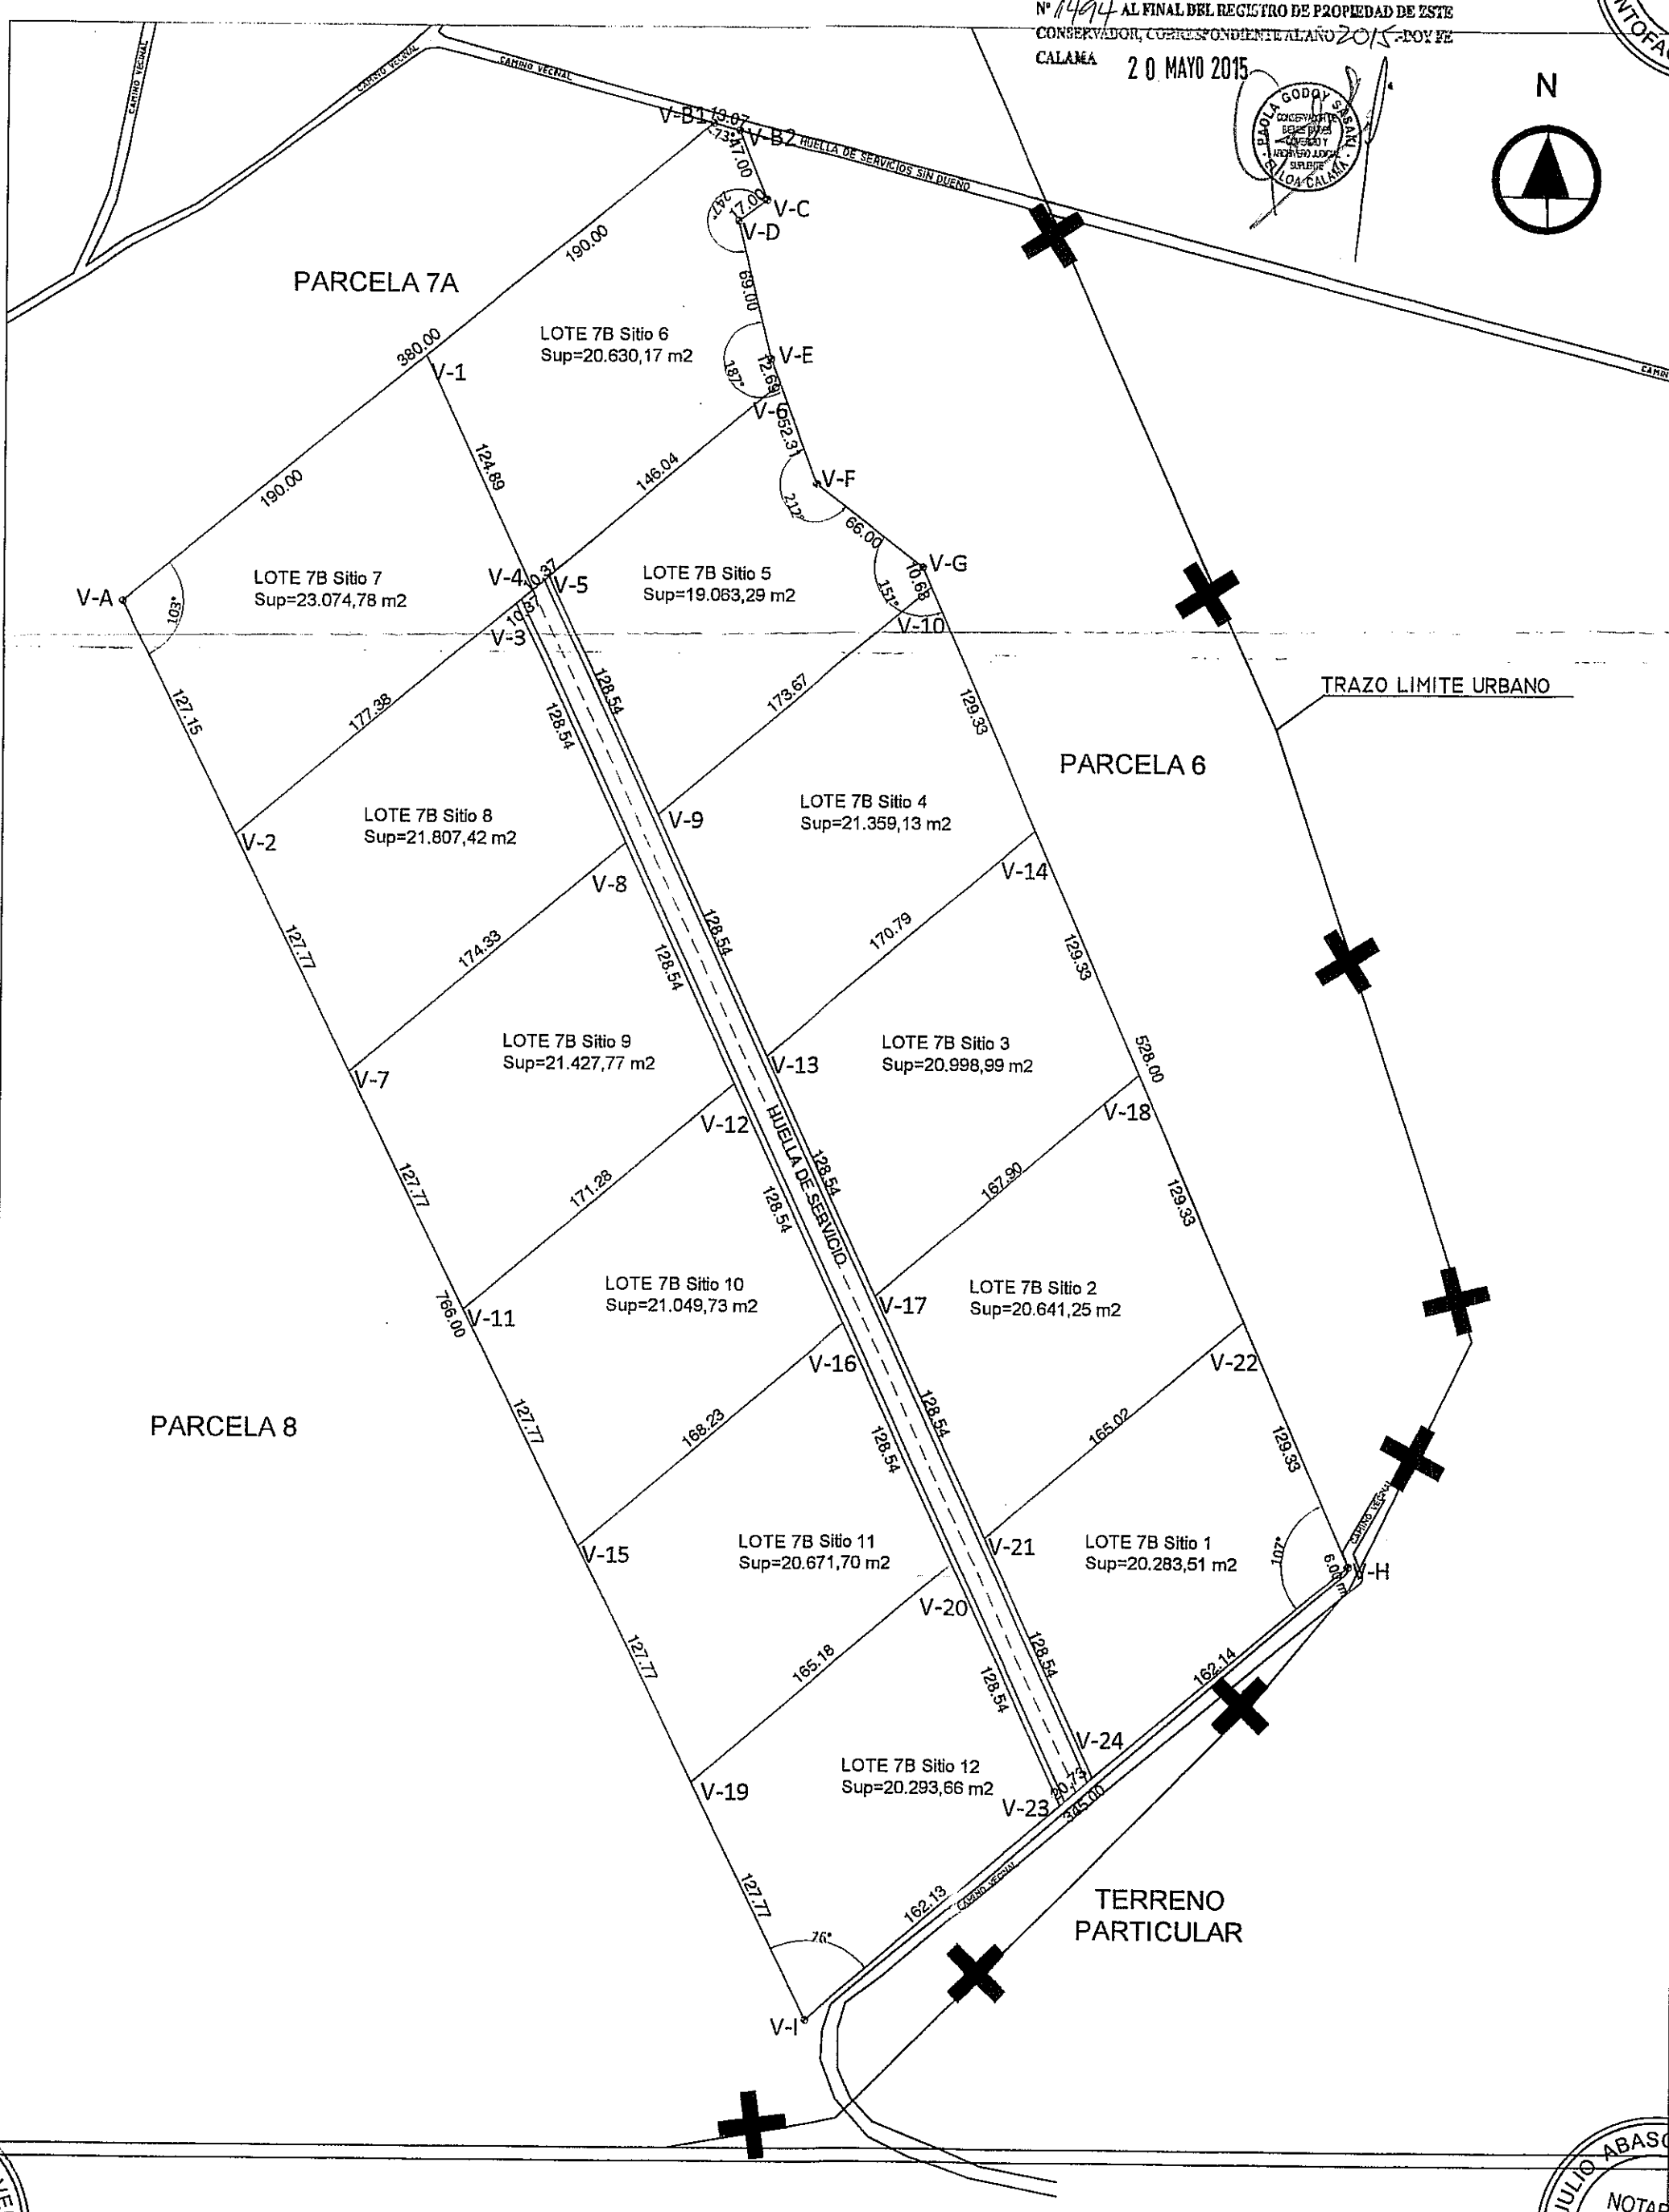

PLANTA EMPLAZAMIENTO SUBDIVISION LOTE 7B PROYECTADO

ESC. 1:2000

DESLINDE SITUACION PROPUESTA

UBICACION					
SITIO	NORTE	SUR	ESTE	OESTE	SUPERFICIE
1	Colinda en línea recta en 165.02m con sitio 2 lote 7B	Colinda en línea recta en 162.14m con camino vecinal	Colinda en línea recta en 129.33m con parcela 6 y en 6.00m con camino vecinal.	Colinda en línea recta en 128.54m con huella de servicio	20.283,51 m ²
2	Colinda en línea recta en 167.90m con sitio 3 lote 7B	Colinda en línea recta en 165.02m con sitio 1 lote 7B	Colinda en línea recta en 129.33m con parcela 6	Colinda en línea recta en 128.54m con huella de servicio	20.641,25 m ²
3	Colinda en línea recta en 170.79m con sitio 4 lote 7B	Colinda en línea recta en 167.90m con sitio 2 lote 7B	Colinda en línea recta en 129.33m con parcela 6	Colinda en línea recta en 128.54m con huella de servicio	20.999,99 m ²
4	Colinda en línea recta en 173.67m con sitio 5 lote 7B	Colinda en línea recta en 170.79m con sitio 3 lote 7B	Colinda en línea recta en 129.33m con parcela 6	Colinda en línea recta en 128.54m con huella de servicio	21.359,13 m ²
5	Colinda en línea recta en 176.67m con sitio 6 lote 7B	Colinda en línea recta en 173.67m con sitio 4 lote 7B	Colinda en línea quebrada en 52.33m, 66.00m y 10.68m con parcela 6	Colinda en línea recta en 128.54m con huella de servicio	19.003,29 m ²
6	Colinda en línea recta en 190.00m con parcela 7A, en 10.37m con huella de servicio y en 17.00m con parcela 6	Colinda en línea recta en 146.04m con sitio 8 lote 7B	Colinda en línea quebrada en 47.05m, 69.00m y 21.60m con parcela 6	Colinda en línea recta en 124.89m con sitio 7 lote 7B	20.630,17 m ²
7	Colinda en línea recta en 190.00m con parcela 7A	Colinda en línea recta en 177.38m con sitio 8 lote 7B y en 10.37m con huella de servicio	Colinda en línea recta en 124.89m con sitio 6 lote 7B	Colinda en línea recta en 127.77m con parcela 8	23.074,78 m ²
8	Colinda en línea recta en 177.38m con sitio 7 lote 7B	Colinda en línea recta en 174.33m con sitio 9 lote 7B	Colinda en línea recta en 128.54m con huella de servicio	Colinda en línea recta en 127.77m con parcela 8	21.807,42 m ²
9	Colinda en línea recta en 174.33m con sitio 8 lote 7B	Colinda en línea recta en 171.28m con sitio 10 lote 7B	Colinda en línea recta en 128.54m con huella de servicio	Colinda en línea recta en 127.77m con parcela 8	21.427,77 m ²
10	Colinda en línea recta en 171.28m con sitio 9 lote 7B	Colinda en línea recta en 168.23m con sitio 11 lote 7B	Colinda en línea recta en 128.54m con huella de servicio	Colinda en línea recta en 127.77m con parcela 8	21.049,71 m ²
11	Colinda en línea recta en 168.23m con sitio 10 lote 7B	Colinda en línea recta en 165.13m con sitio 12 lote 7B	Colinda en línea recta en 128.54m con huella de servicio	Colinda en línea recta en 127.77m con parcela 8	20.671,70 m ²
12	Colinda en línea recta en 165.13m con sitio 11 lote 7B	Colinda en línea recta en 162.13m con camino vecinal	Colinda en línea recta en 128.54m con huella de servicio	Colinda en línea recta en 127.77m con parcela 8	20.293,86 m ²
13	Colinda en línea recta en 103.77m con sitio 6 lote 7B y colinda en línea recta en 10.37 con sitio 7 lote 7B	Colinda en línea recta en 20.73m con camino vecinal	Colinda en línea recta en 128.54m con sitio 1 lote 7B, Colinda en línea recta en 128.54m con sitio 2 lote 7B, Colinda en línea recta en 128.54m con sitio 3 lote 7B, Colinda en línea recta en 128.54m con sitio 4 lote 7B, Colinda en línea recta en 128.54m con sitio 5 lote 7B, Colinda en línea recta en 128.54m con sitio 6 lote 7B.	Colinda en línea recta en 128.54m con sitio 8 lote 7B, Colinda en línea recta en 128.54m con sitio 9 lote 7B, Colinda en línea recta en 128.54m con sitio 10 lote 7B, Colinda en línea recta en 128.54m con sitio 11 lote 7B, Colinda en línea recta en 128.54m con sitio 12 lote 7B.	12.853,60 m ²
TOTAL SUPERFICIE LOTE 7B					264.155,00 m ²



SUBDIVISION LOTE 7B

UBICACION: CAMINO VECINAL S/N, CALAMA

PROPIETARIO:

ARQUITECTO:

CONTENIDO:

- PLANTA UBICACION DE LOTE 7B
- PLANTA EMPLAZAMIENTO LOTE 7B
- PLANTA DE SUBDIVISION ACTUAL Y PROYECTADO
- CUADROS DESLINDE ACTUAL Y PROYECTADO

ROL AVALUO : 2005-233

CHUBO : F.C.R.

REBIBO : J.T.L.

ESCALA : SE INICIA

FECHA : JUNIO 2014

ARQUITECTURA Y DERECHO

LAMINA

NOTARIO Y CONSERVADOR DE MINAS

