



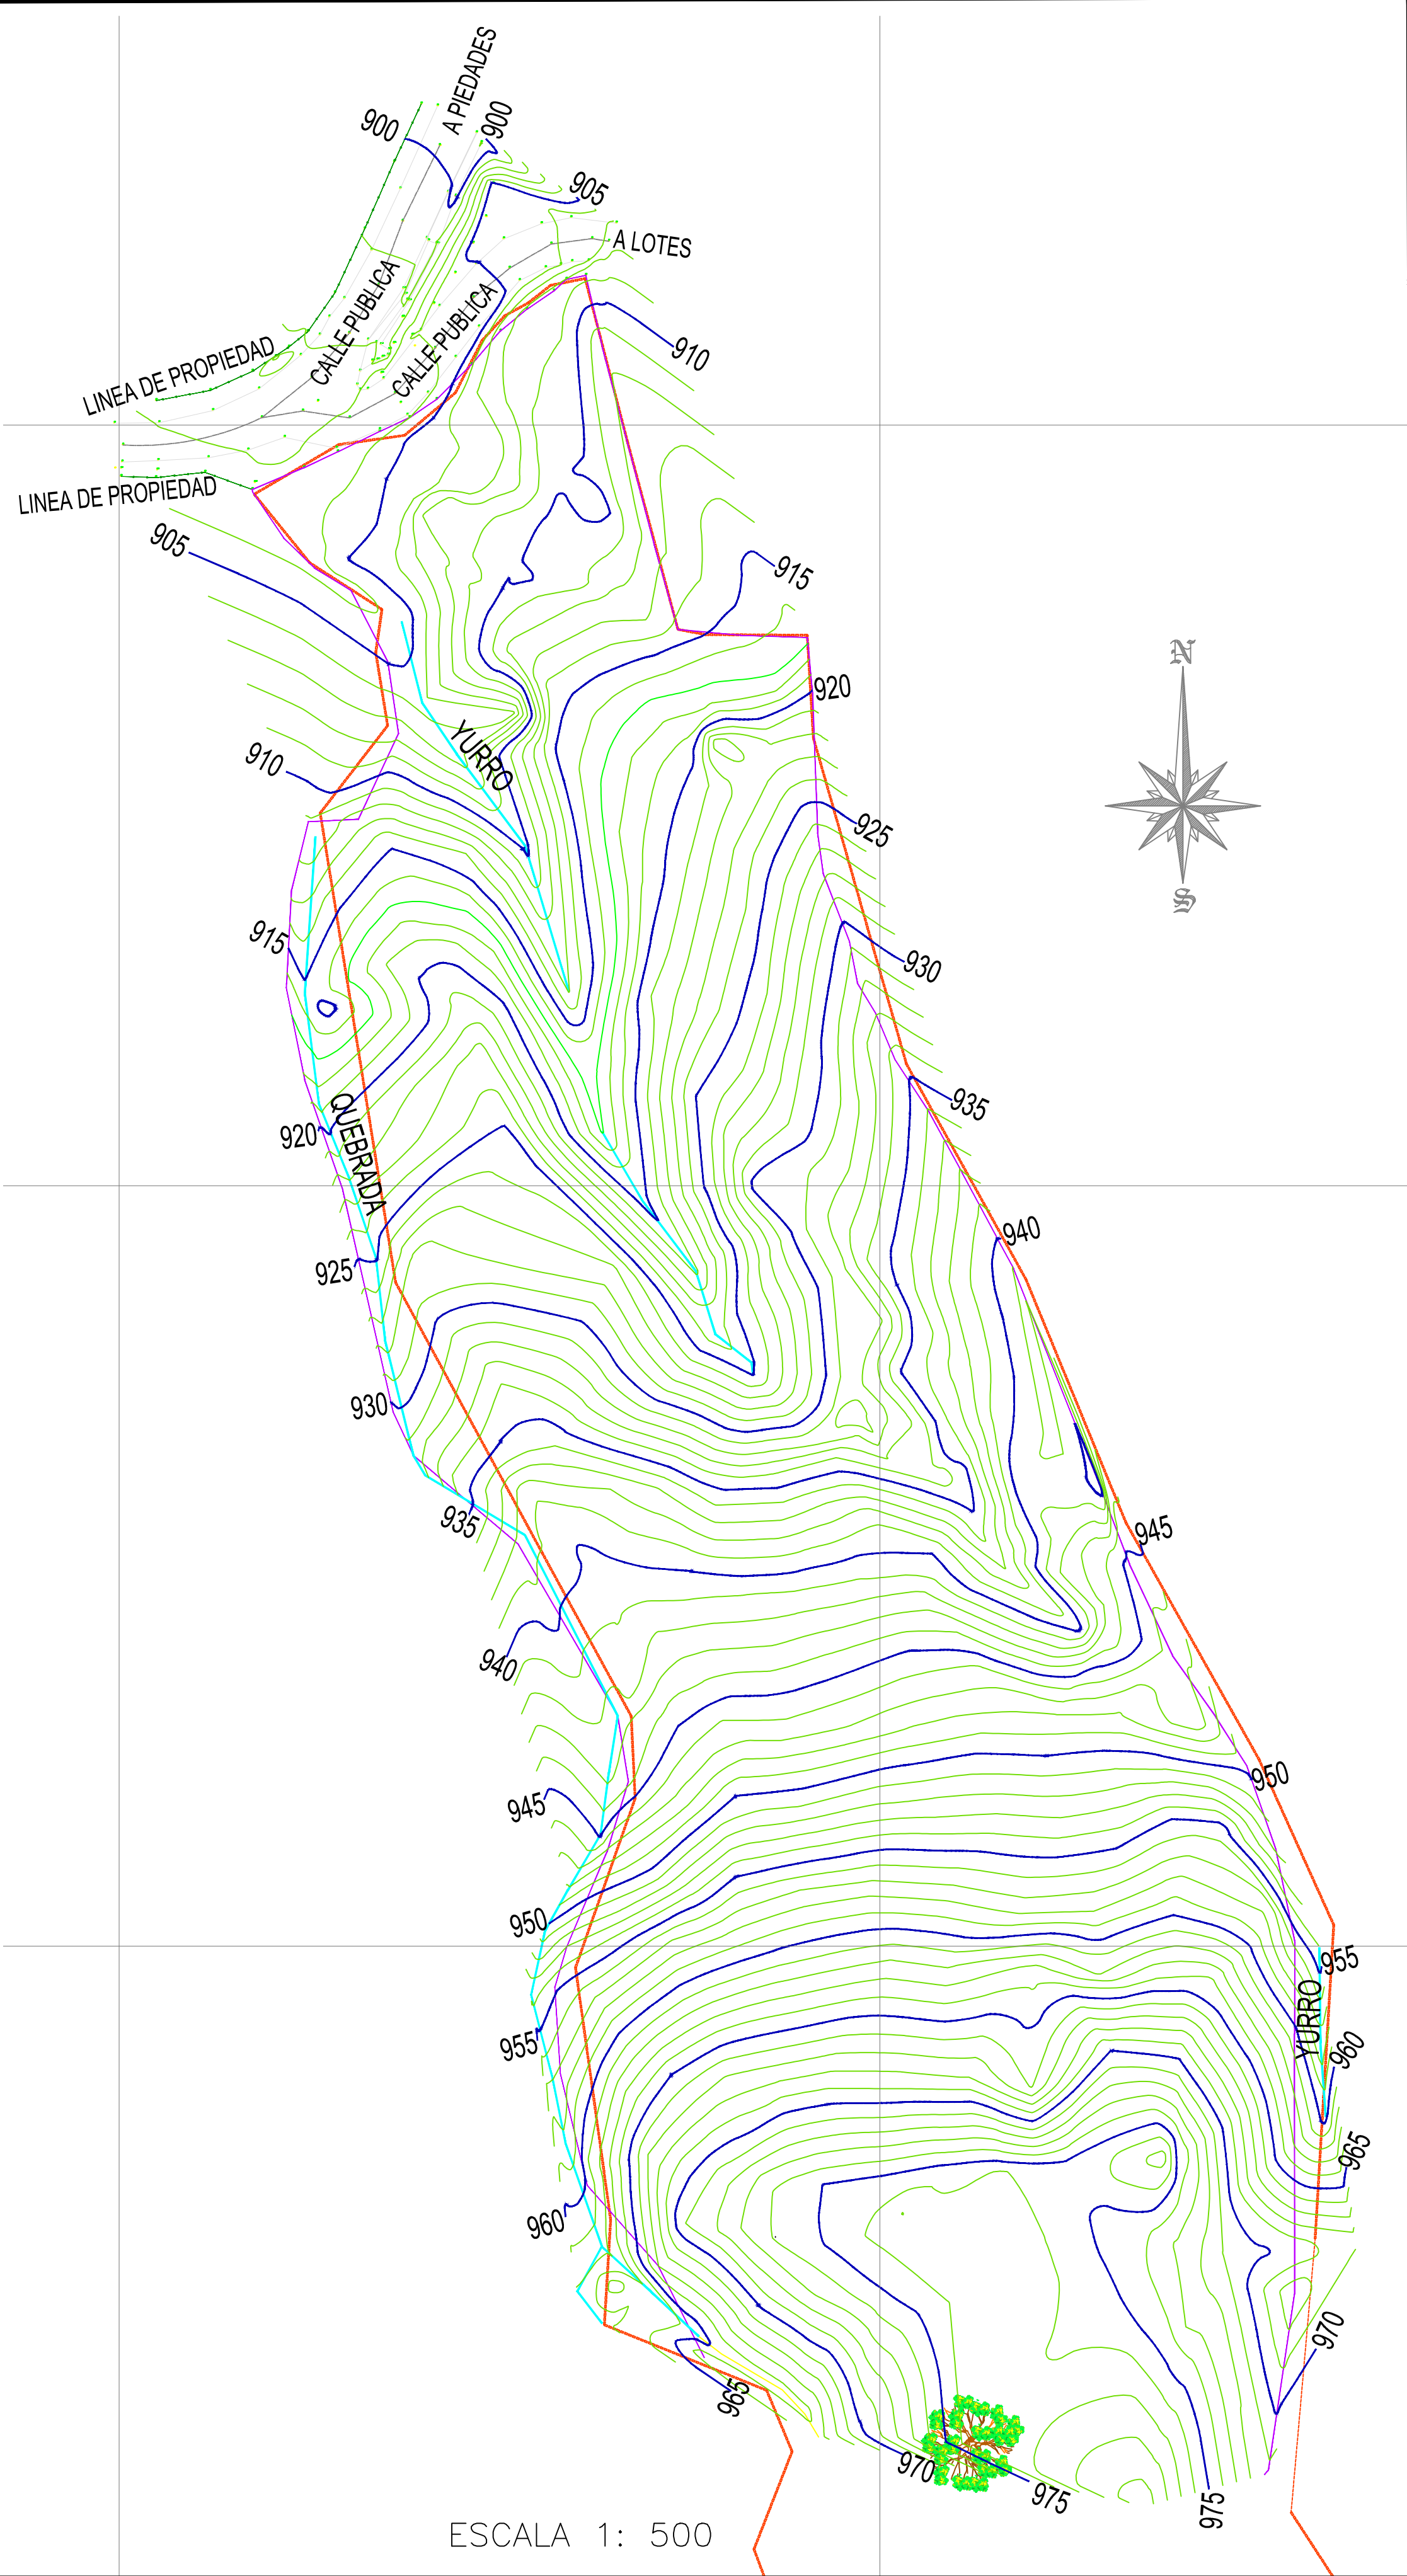

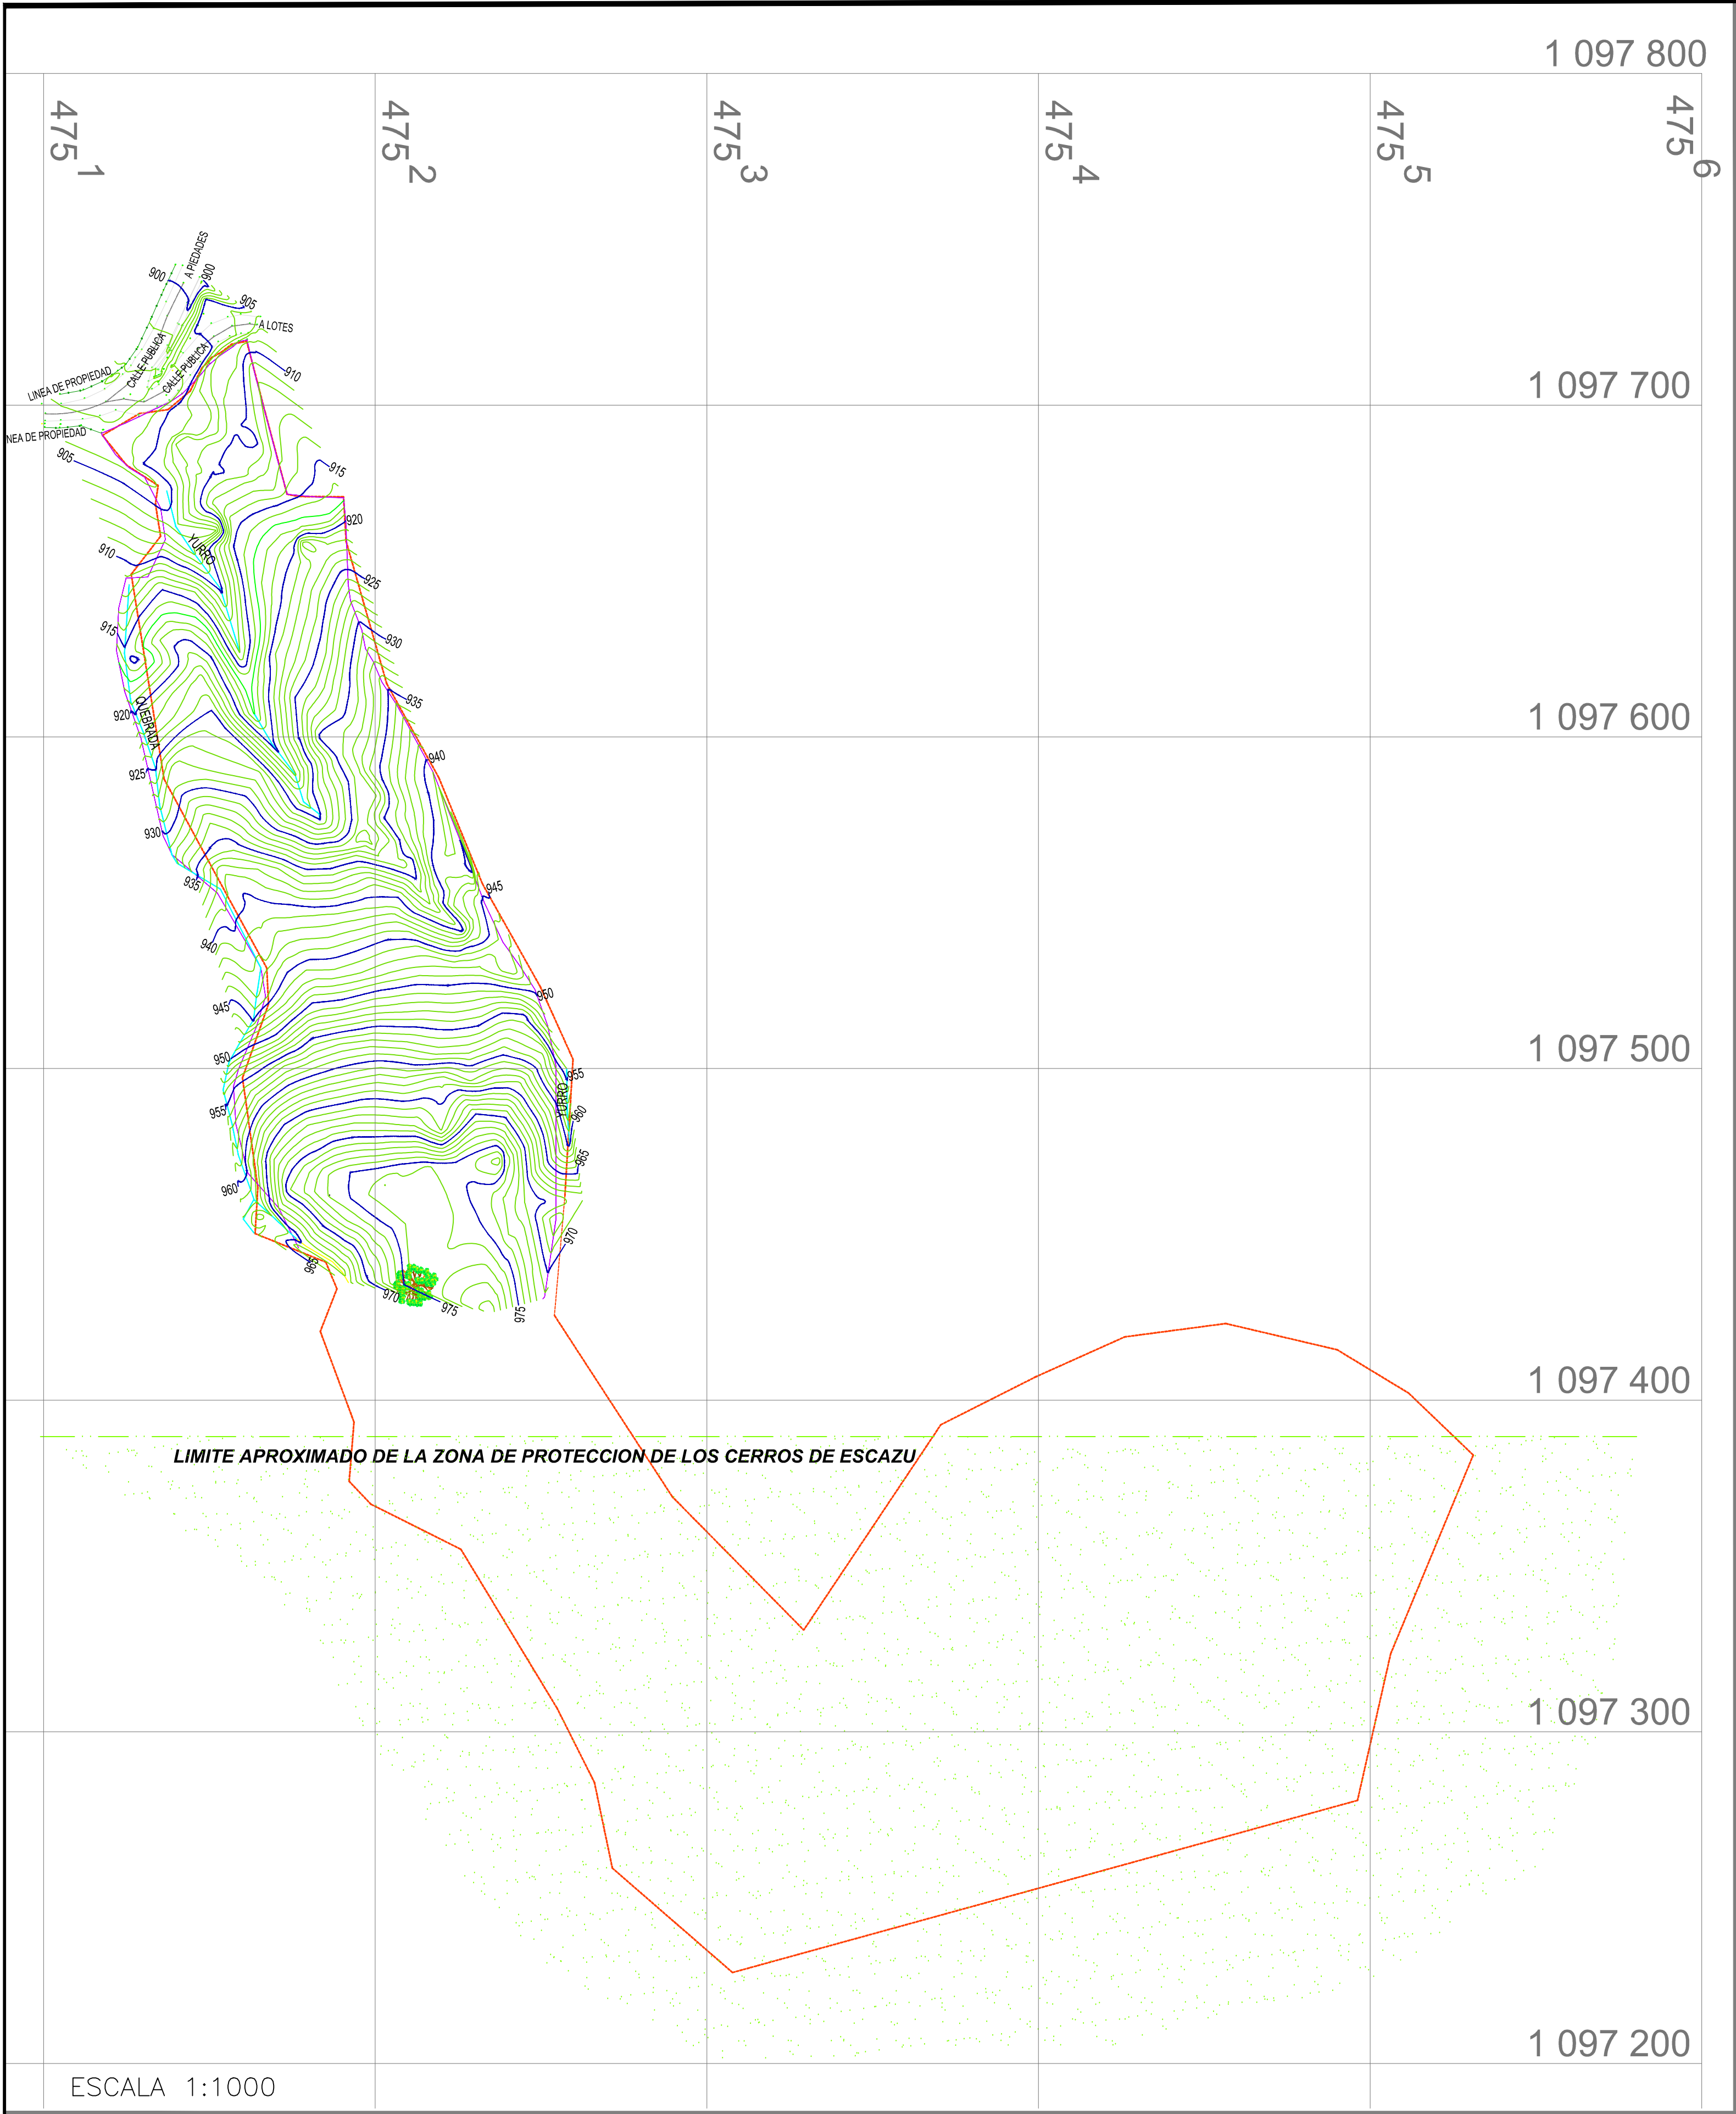

ING. JULIO CARVAJAL
TOPOGRAFIA Y CATASTRO

PROYECTO


SANTA ANA

PROVINCIA 01- SAN JOSE	CANTON 09- SANTA ANA	DISTRITO 05- PIEDADES
---------------------------	-------------------------	--------------------------

INGENIERO RESPONSABLE:

NOMBRE : I.T JULIO CARVAJAL AGUIRRE-

TOPOGRAFIA

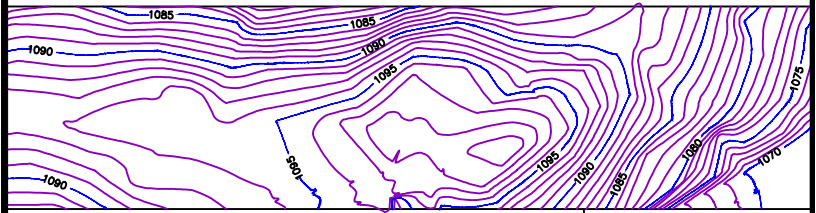

DIBUJO ASISTIDO POR SISTEMAS CAD

FECHA
ENERO 2017

CONTENIDO:

LEVANTAMIENTO DE CURVAS DE NIVEL CADA 5 METROS

LEVANTAMIENTO DE DETALLES BASICOS

- *LINDEROS
- *QUEBRADAS
- *DETALLE DE CALLE

----- PLANO

----- LINDERO LEVANTADO

ESCALA IMPRESION: 1/1	ESCALA DE DIBUJO: INDICADA
FECHA ENERO 2017	01 / 01