




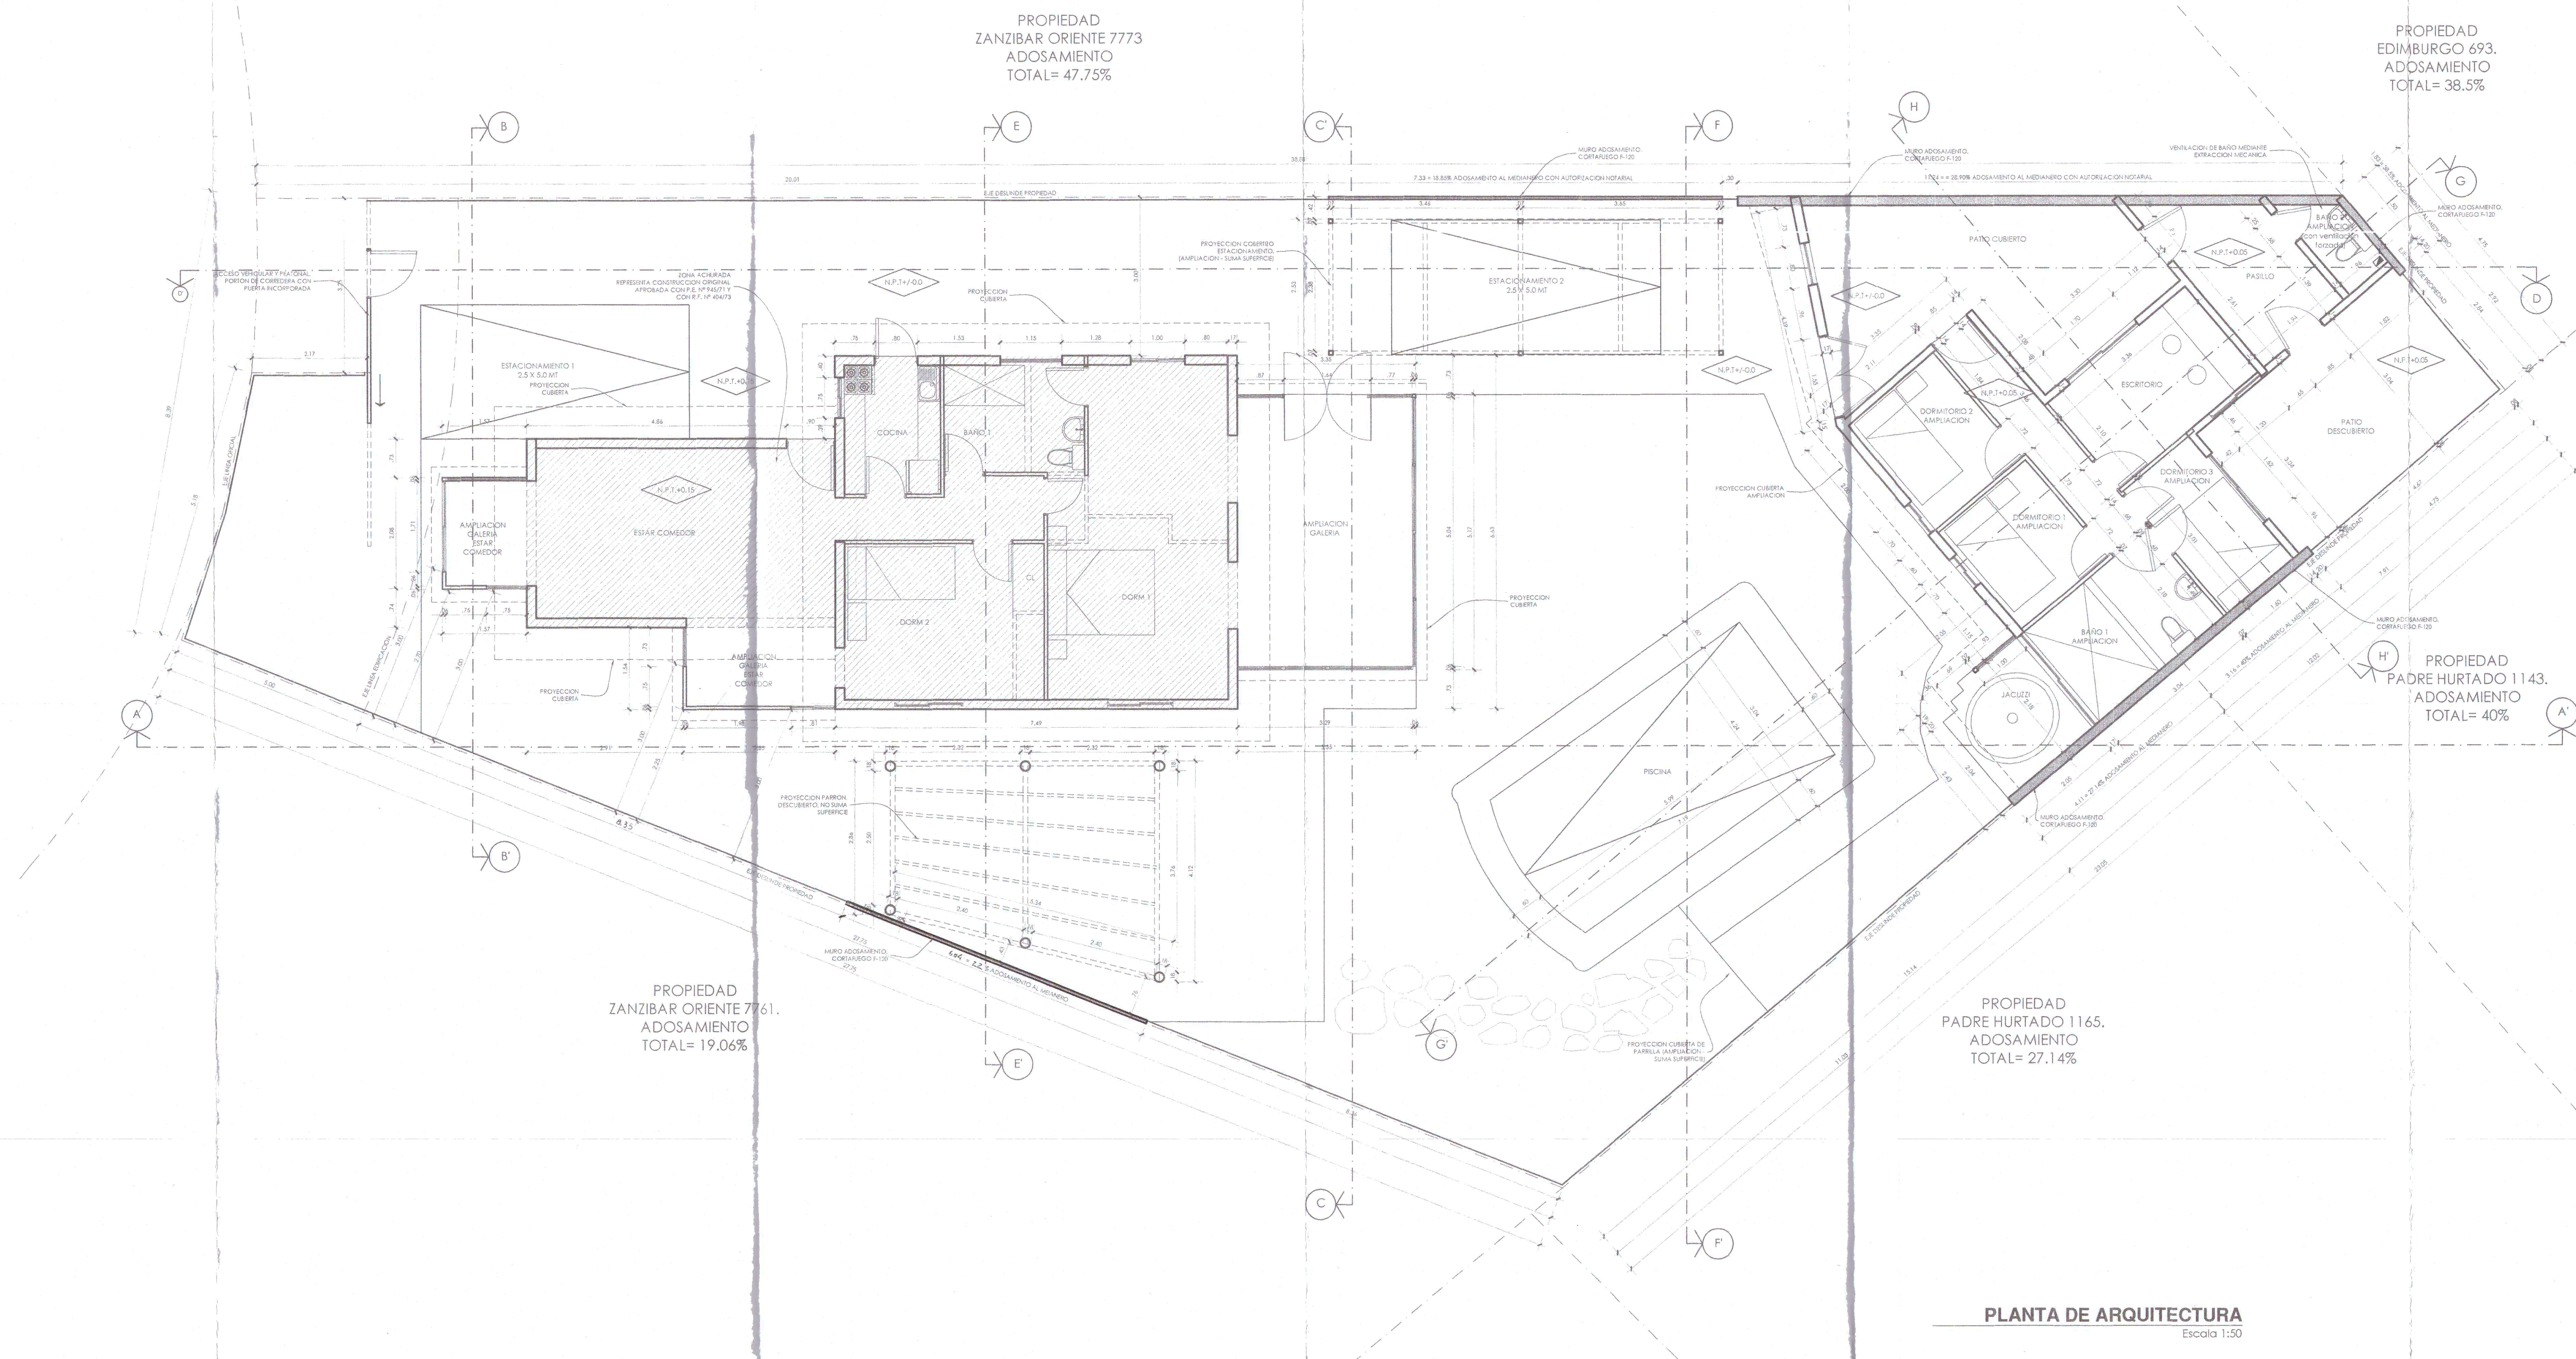


PLANTA DE ARQUITECTURA
Escala 1:50

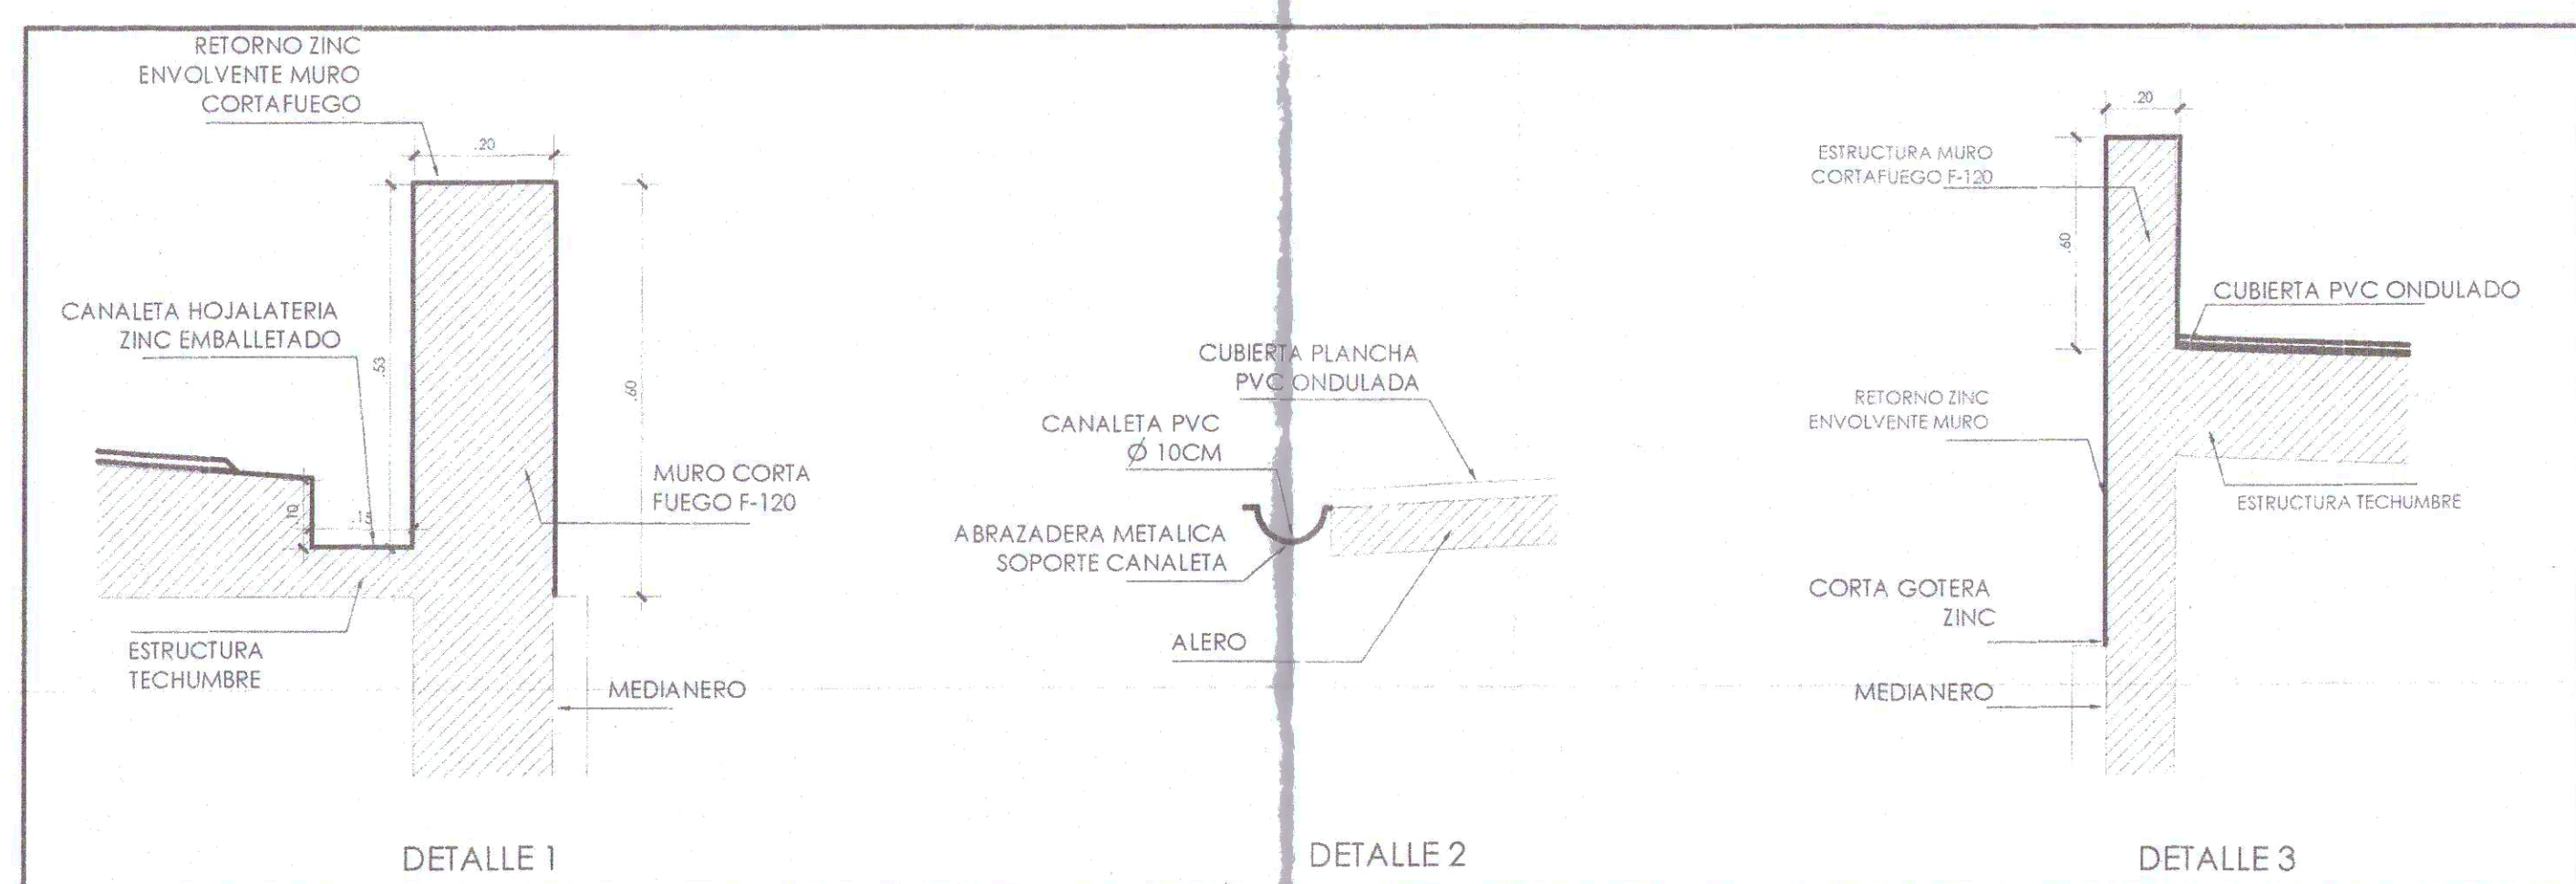

DET. TIPO
Sin Escala

CÁLCULO DE ESTACIONAMIENTOS
Según lo establecido por el art. 32 de la Ordenanza Local de la Comuna de Las Condes, se establece lo siguiente:
1.- Las viviendas deberán disponer de estacionamientos conforme a la siguiente tabla:
- Dos por vivienda de 110 hasta 140 m² útiles.
El proyecto de regularización contempla una ampliación total de 104.17 m² útiles, por lo que se desprende lo siguiente:
- Vivienda de 104.17 m² útiles.
- Estacionamientos requeridos según Art 32 Ord. Local:
2 Estacionamientos
- Estacionamientos proyectados: 2 Estacionamientos

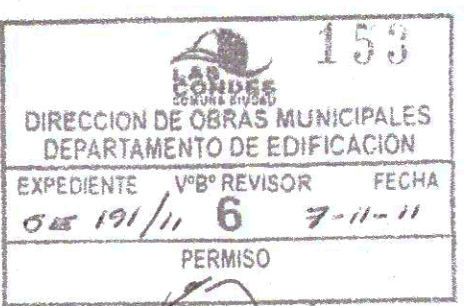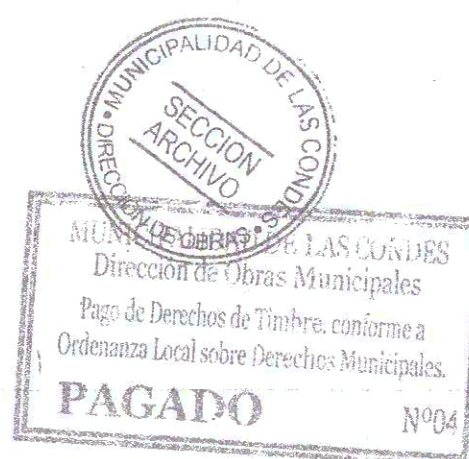

	PLANO EMITIDO PARA REVISION MUNICIPAL	PROPIETARIO	PROPIEDAD	H+R ARQUITECTOS  FELIPE HORMAZABAL MONCADA ROL: 3-1603 LUMEN 2447, MAIPU - SANTIAGO / F: 9 623 05 88 - 9 323 15 26 VIVIANA ROMO FERNIGOTTI ROL: 3-1602	ESCALA:	1:50	PROYECTO:	REGULARIZACION VIVIENDA	LAMINA
	OBSERVACIONES:		DIRECCION: ZANZIBAR ORIENTE N° 7767, LAS CONDES ROL: 2342-025		FECHA:	OCTUBRE 04, 2011	CONTENIDO:	PLANTA DE ARQUITECTURA	
					VERSION PLANO N°:	VERSION N°:			