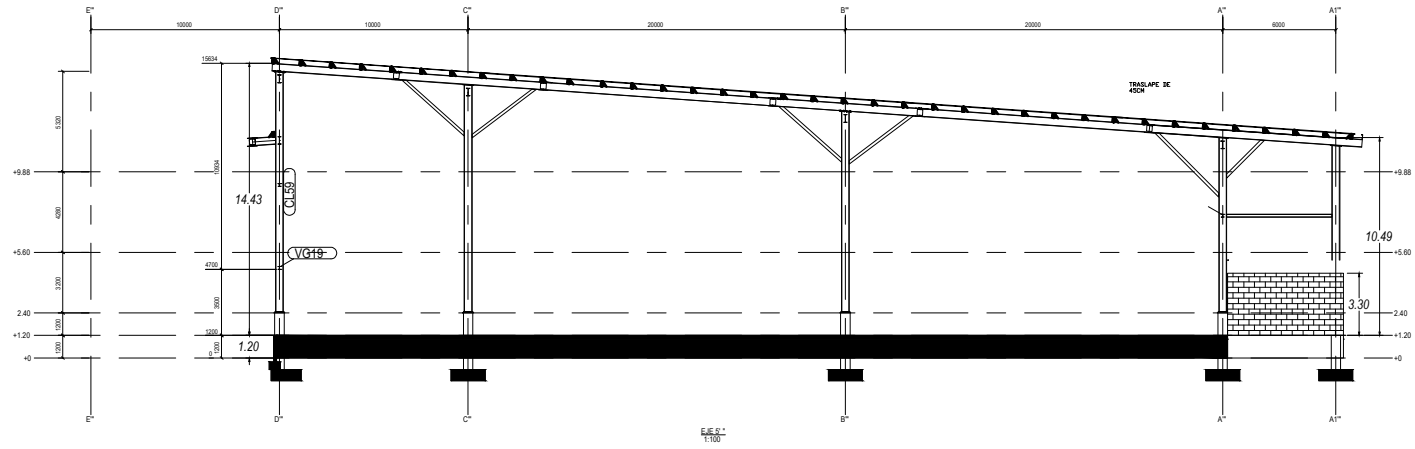
TRASLAPE DE 45CM
14.43
CL59
VG19
1.20
10.49
3.30
EJE E'''
1:100

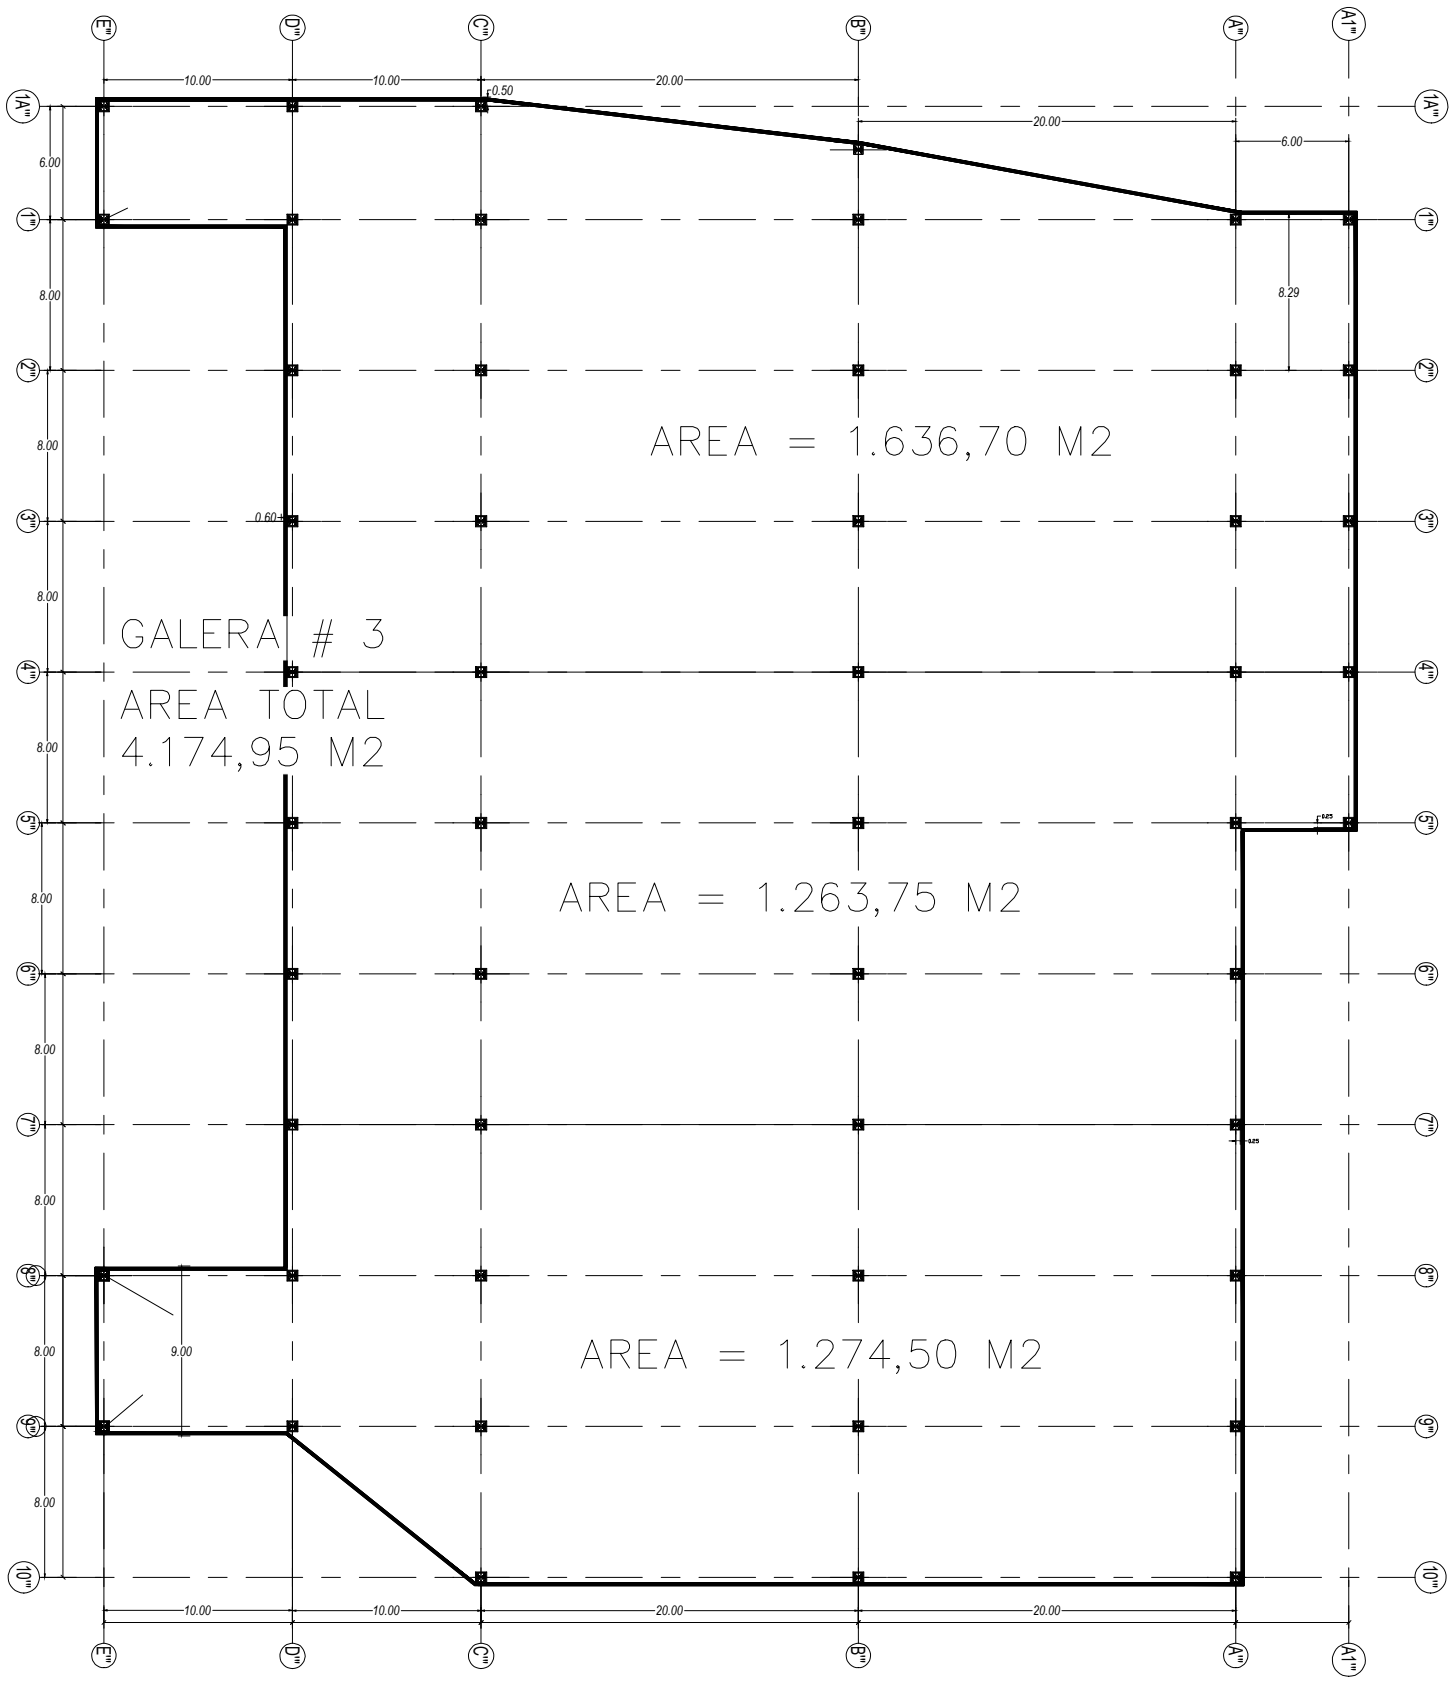
AREA = 1.636,70 M2
GALERA # 3
AREA TOTAL
4.174,95 M2
AREA = 1.263,75 M2
AREA = 1.274,50 M2

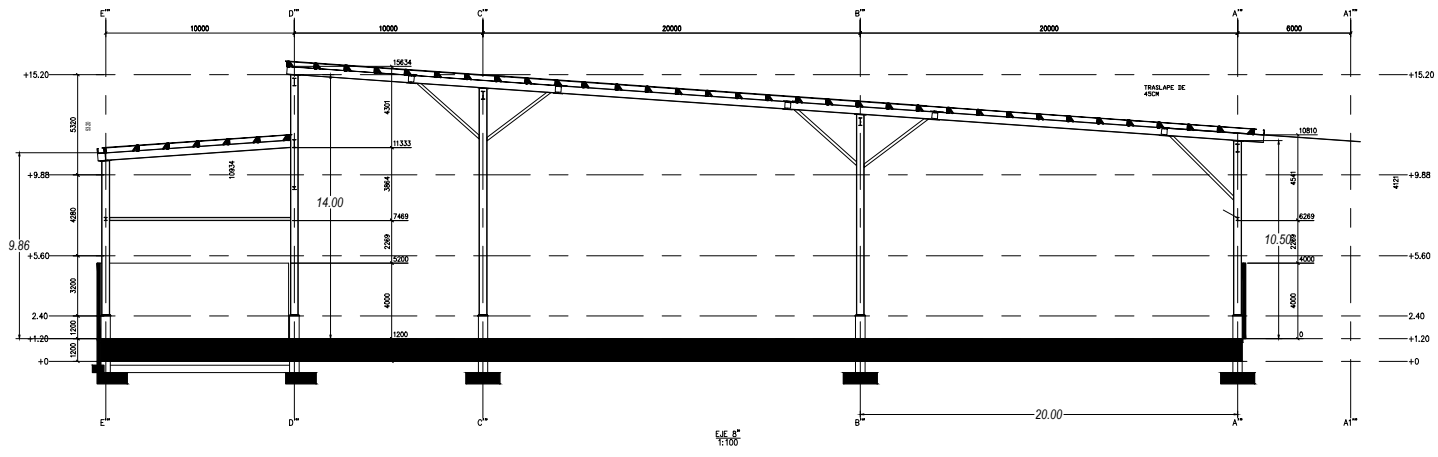
TRASLAPE DE 45CM
14.00
9.86
10.50
EJE 8'''
1:100