LOCALIZACION REGIONAL ESCALA 1: 20,000

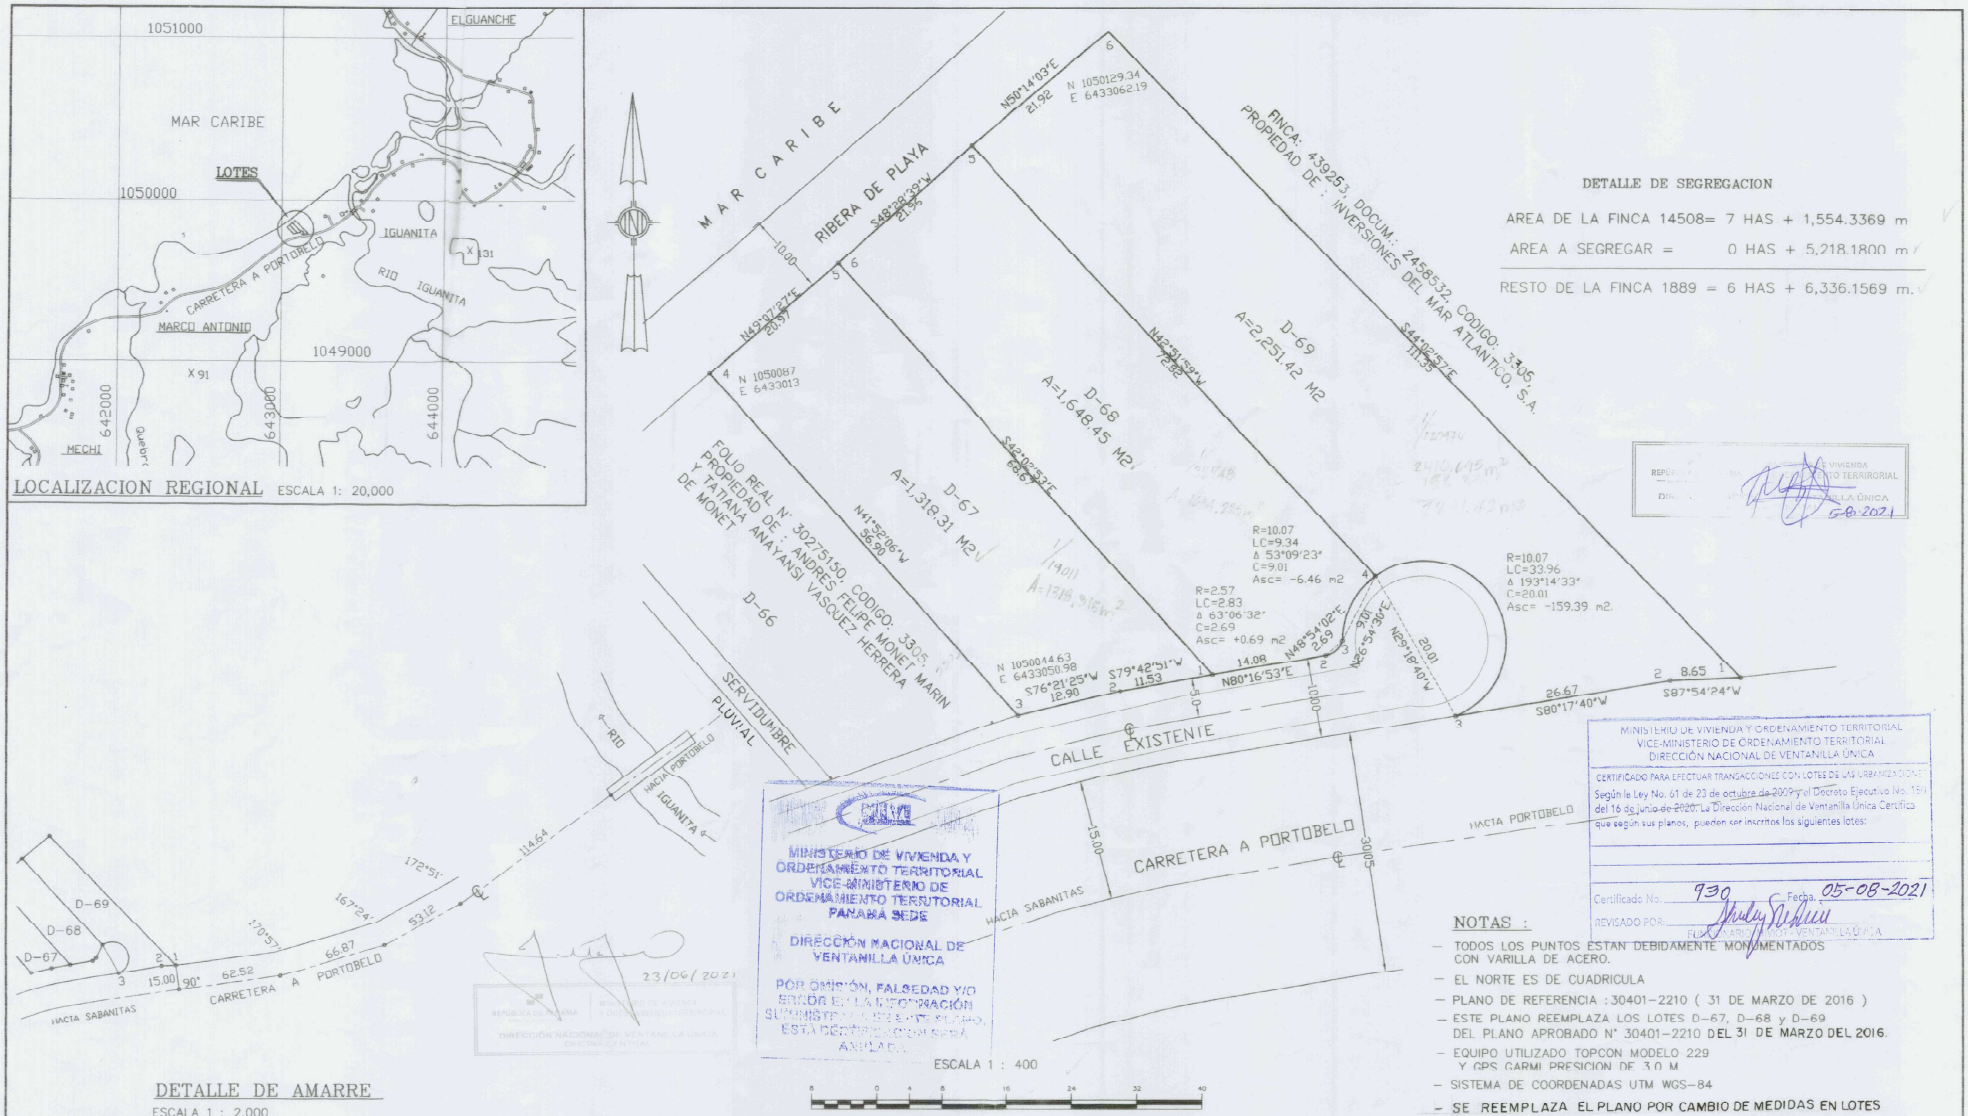

DETALLE DE AMARRE

ESCALA 1 : 2,000

ESCALA 1 : 400

8 0 4 8 16 24 32 40

DETALLE DE SEGREGACION

AREA DE LA FINCA 14508= 7 HAS + 1,554.3369 m

AREA A SEGREGAR = 0 HAS + 5,218.1800 m

RESTO DE LA FINCA 1889 = 6 HAS + 6,336.1569 m.

MINISTERIO DE VIVIENDA Y ORDENAMIENTO TERRITORIAL
VICE-MINISTERIO DE ORDENAMIENTO TERRITORIAL
DIRECCIÓN NACIONAL DE VENTANILLA ÚNICA

CERTIFICADO PARA EFECTUAR TRANSACCIONES CON LOTES DE LAS URBANIZACIONES

Según la Ley No. 61 de 23 de octubre de 2009 y el Decreto Ejecutivo No. 150 del 16 de junio de 2020: La Dirección Nacional de Ventanilla Única Certifica que según sus planos, pueden ser inscritos los siguientes lotes:

Certificado No. 930 Fecha 05-08-2021

REVISADO POR: FUNCIONARIO DE VENTANILLA ÚNICA

MINISTERIO DE VIVIENDA Y ORDENAMIENTO TERRITORIAL
VICE-MINISTERIO DE ORDENAMIENTO TERRITORIAL
PANAMÁ SEDE
DIRECCIÓN NACIONAL DE VENTANILLA ÚNICA
POR OMISIÓN, FALSEDAD Y/O ERROR EN LA INFORMACIÓN SUMINISTRADA EL PRESENTE PLANO ESTÁ CENTRADO Y SERÁ ANULADO.

23/06/2021

NOTAS :

- TODOS LOS PUNTOS ESTAN DEBIDAMENTE MONUMENTADOS CON VARILLA DE ACERO.
- EL NORTE ES DE CUADRICULA
- PLANO DE REFERENCIA : 30401-2210 (31 DE MARZO DE 2016)
- ESTE PLANO REEMPLAZA LOS LOTES D-67, D-68 y D-69 DEL PLANO APROBADO N° 30401-2210 DEL 31 DE MARZO DEL 2016.
- EQUIPO UTILIZADO TOPCON MODELO 229 Y GPS GARMI PRESICION DE 3.0 M
- SISTEMA DE COORDENADAS UTM WGS-84
- SE REEMPLAZA EL PLANO POR CAMBIO DE MEDIDAS EN LOTES D-67, D-68 Y D-69.

MINISTERIO DE VIVIENDA Y ORDENAMIENTO TERRITORIAL
SECRETARIA OPERATIVA DE SEGURIDAD HÍDRICA
REGIONAL DE COLON

Griselda Martinez
Director Regional
Ali Sambueli Calob

El área cuadra con los metros establecidos en el Decreto No. 55 Junio 1973

DIRECCION DE MENSURA CATASTRAL
MAPOTECA
VALIDO PARA TRAMITE EN MIVIOT
FIRMA
FECHA 2 agosto 2021

VINCENZO CIPPONERI COSTELA
CED/ N° 3-84-2765
REPRESENTANTE LEGAL DE
VINES INTERNACIONAL, S.A.

ANATI
REPUBLICA DE PANAMA
DIRECCIÓN NACIONAL DE MENSURA CATASTRAL
COLON
AUTORIDAD NACIONAL DE ADMINISTRACIÓN DE TIERRAS
PLANO N° 30405 - 3144
Correcto de Conformidad con los Datos de Campo Presentados
Resolución ANATI-ADMG-244 del 26 septiembre de 2017
PANAMA 30 DE JULIO De 2021
JEFE DE APROBACION
AGRIMENSOR OFICIAL REVISOR
JEFE DE DEP. MENSURA
AGRIMENSOR OFICIAL
AUTORIDAD NACIONAL DE ADMINISTRACIÓN DE TIERRAS
5218.18 m2
30-7-2021

REPUBLICA DE PANAMA

PROVINCIA : COLON
DISTRITO : PORTOBELO
CORREGIMIENTO : MARIA CHIQUITA
LUGAR : MARCO ANTONIO

PLANO DE LOTES D-67, D-68 y D-69 QUE SERAN SEGREGADOS DE LA FINCA 14508, ROLLO: 27853, DOCUMENTO: 2, CODIGO: 3305 PROPIEDAD DE VINES INTERNACIONAL, S.A.

A FAVOR DE

VINES INTERNACIONAL, S.A.

AREA : 0 HAS.+5,218.18 M2

TEC. TOP. : MANUEL RUMBO
LIC : 80-304-020
CED : 8-211-1821

ESCALA 1 : 400
FECHA : JUNIO 2021

MANUEL DE JESUS RUMBO PUGA
TECNICO UNIVERSITARIO EN TOPOGRAFIA
LICENCIA N° 80-304-020
8-211-1821
FIRMA
JEFA TECNICA DE INGENIERIA Y ARQUITECTURA

Re-Ingreso 29/7/21 / 30405 - 3144 Bl. 15.00 05-07-21