
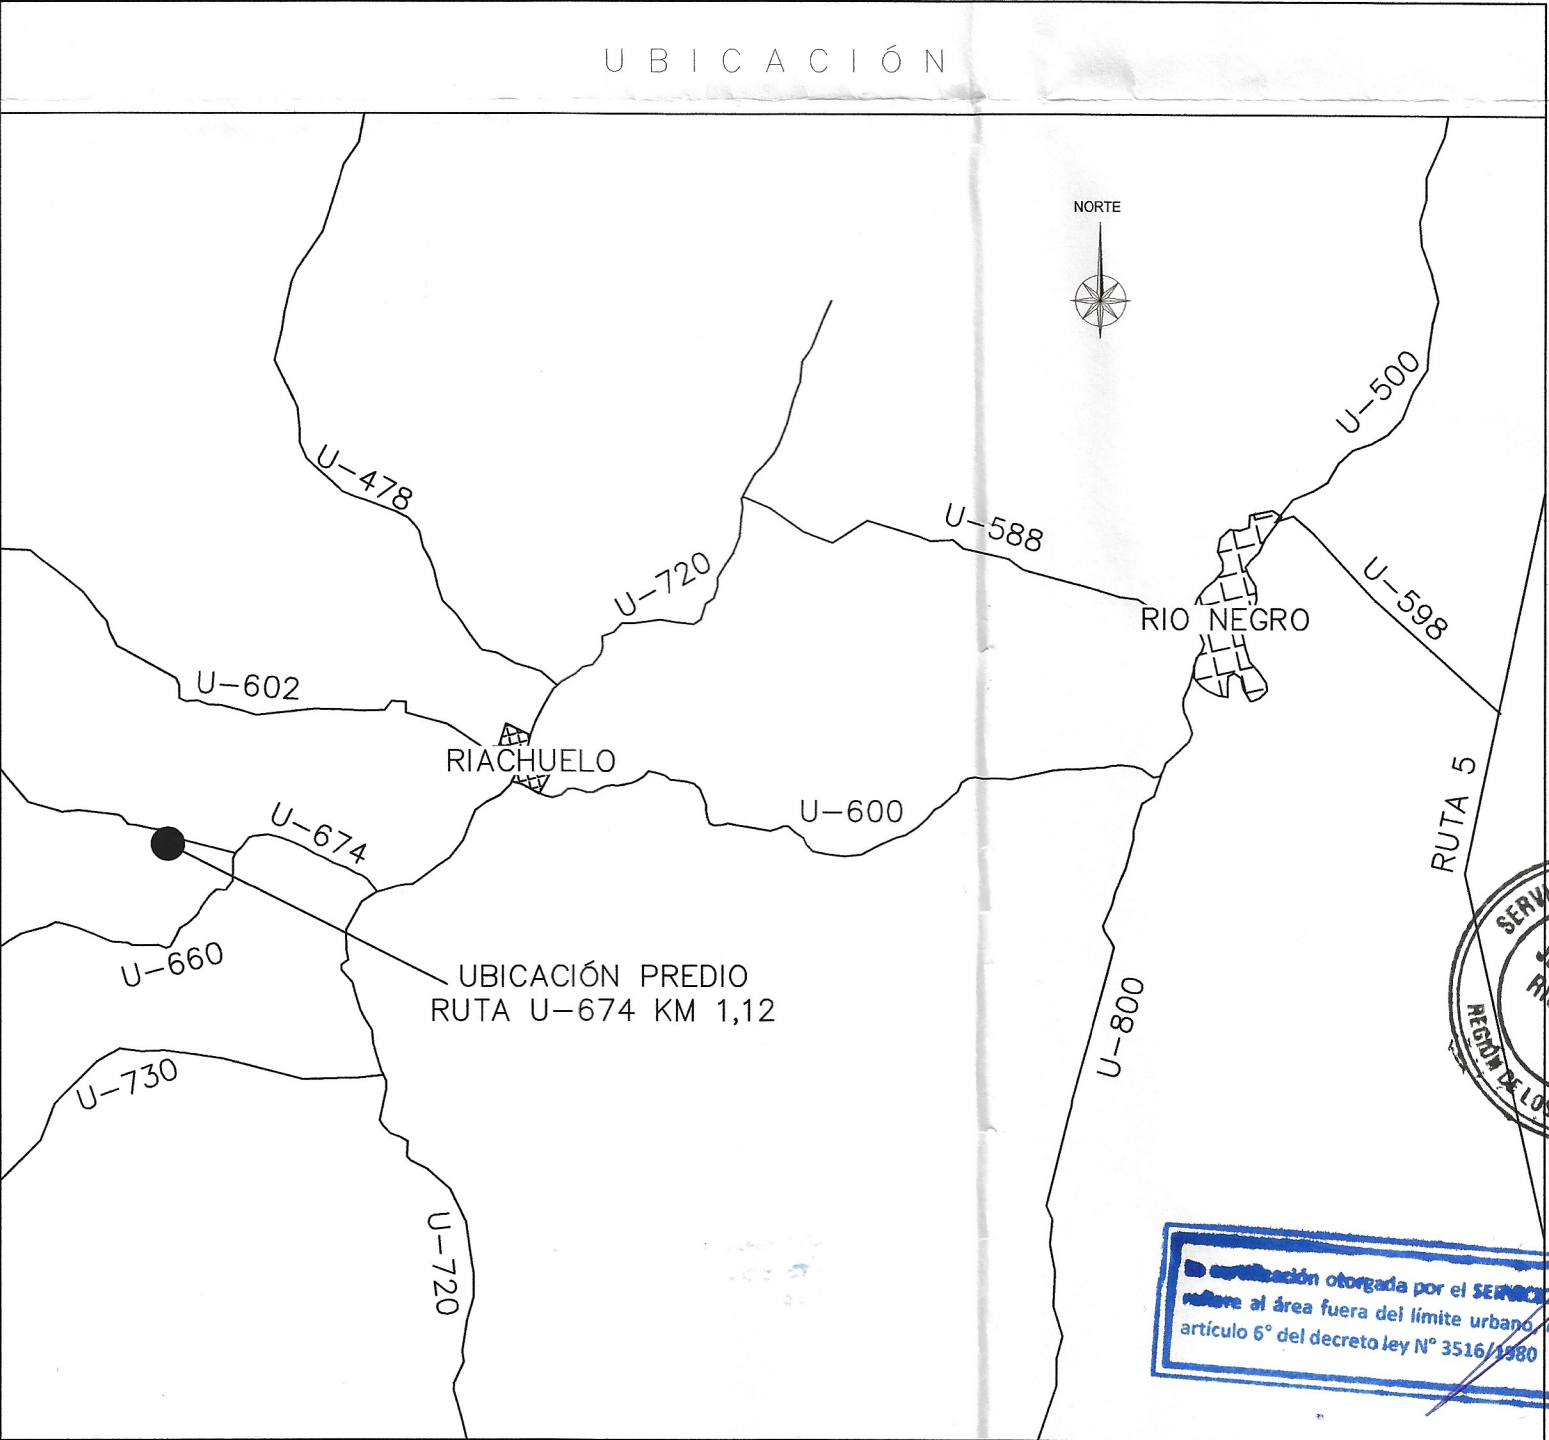
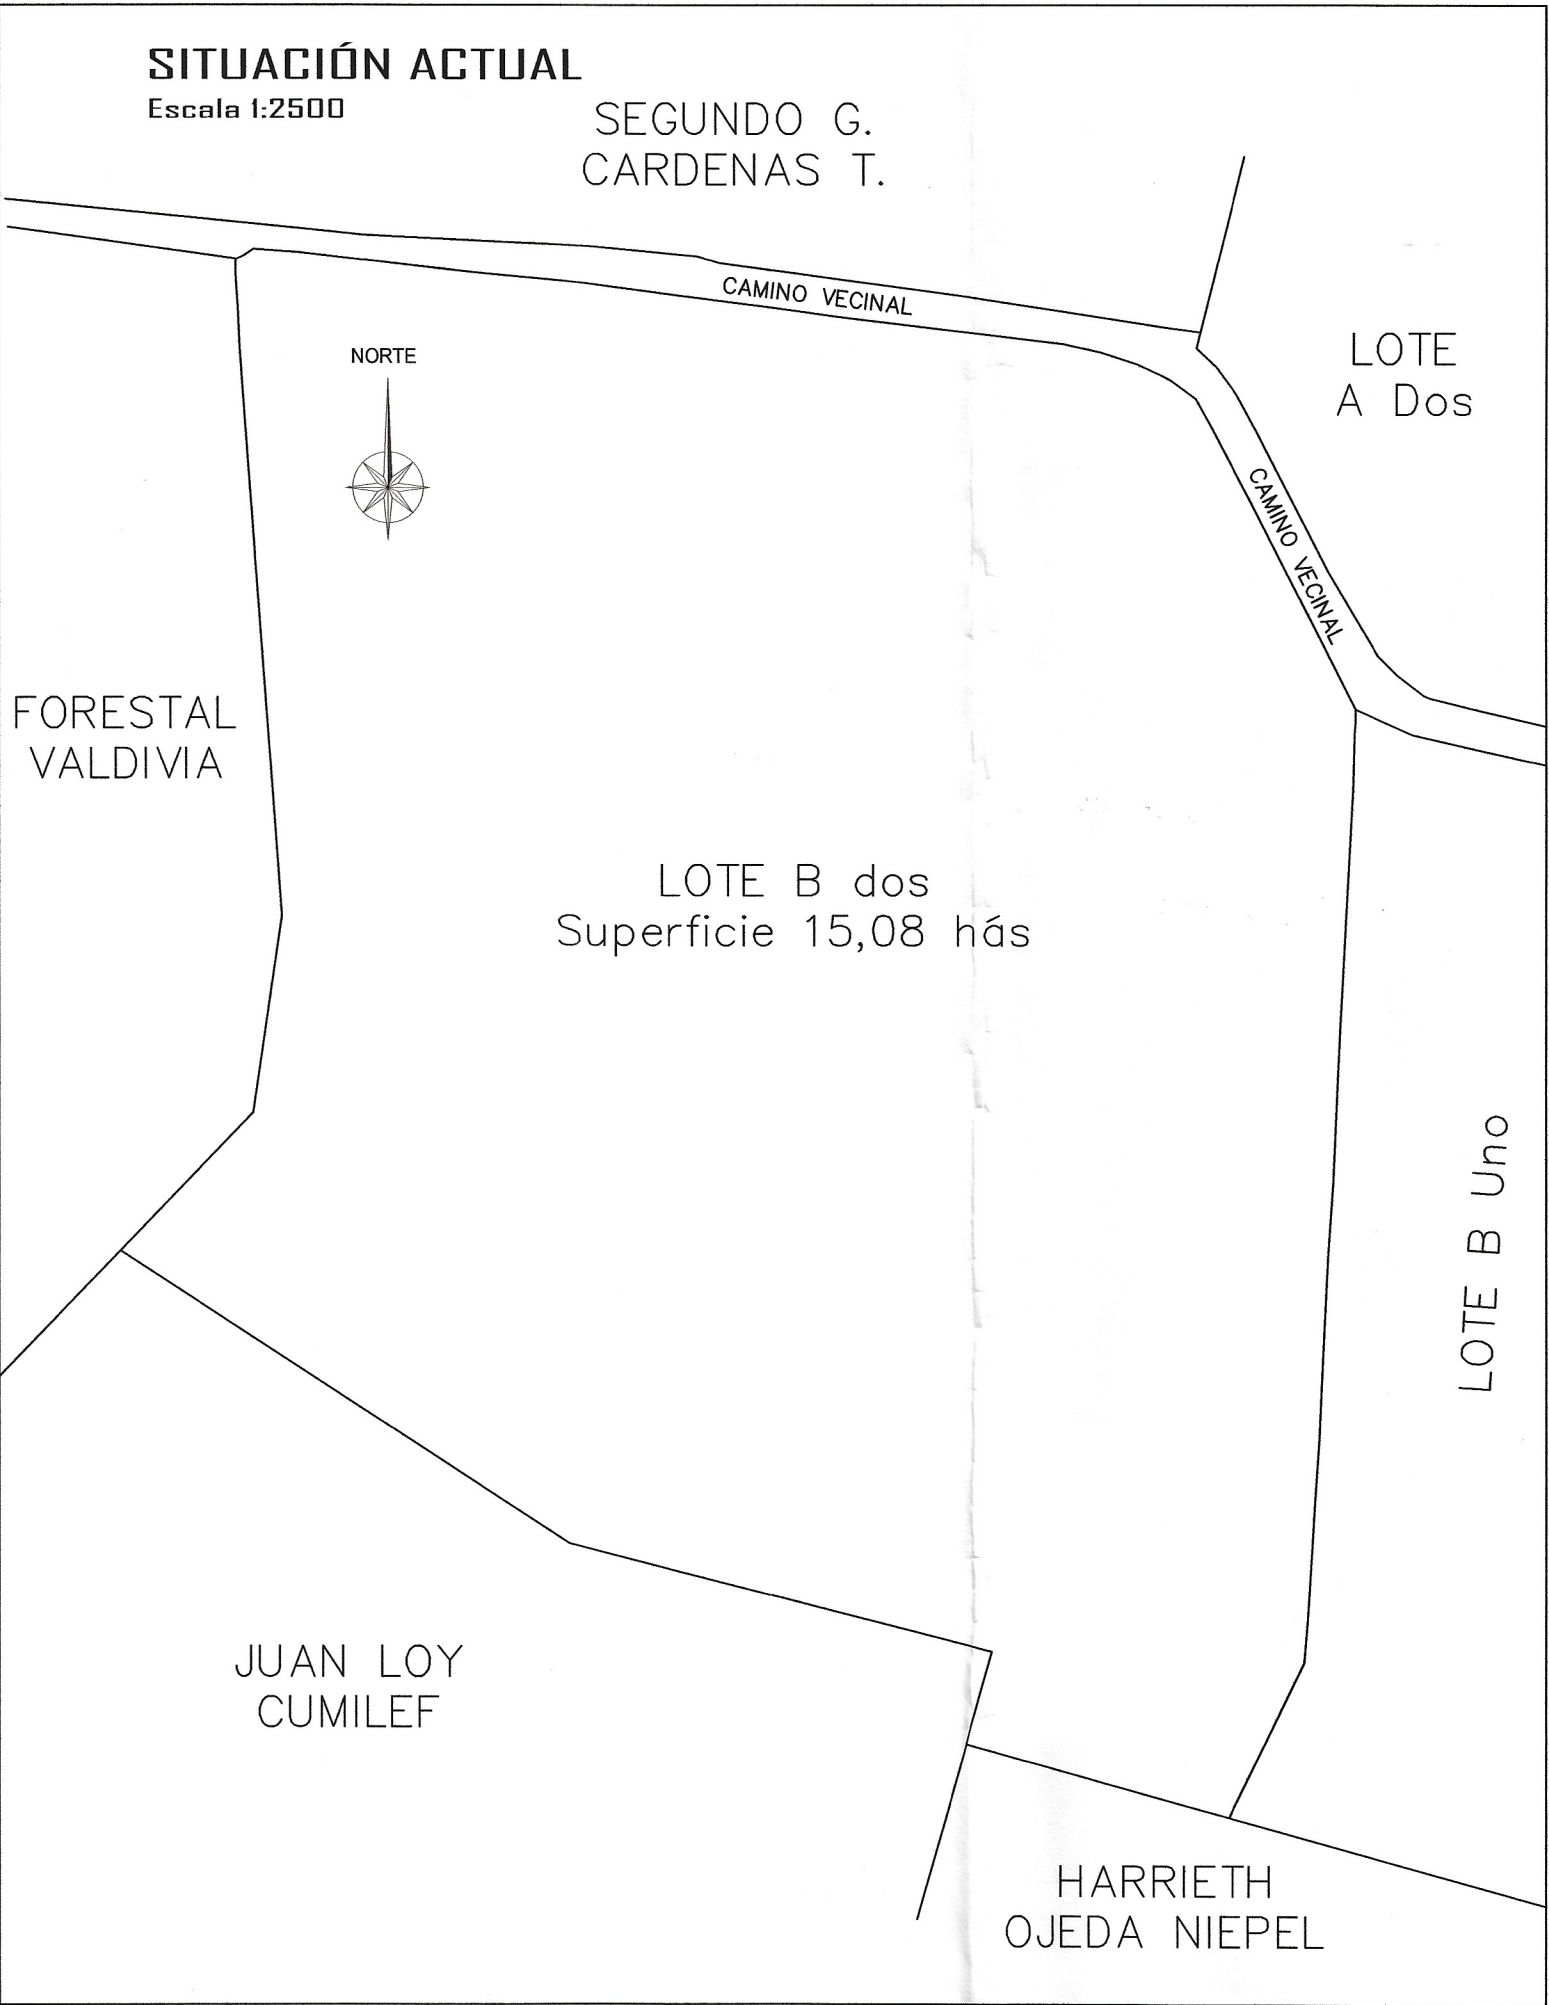


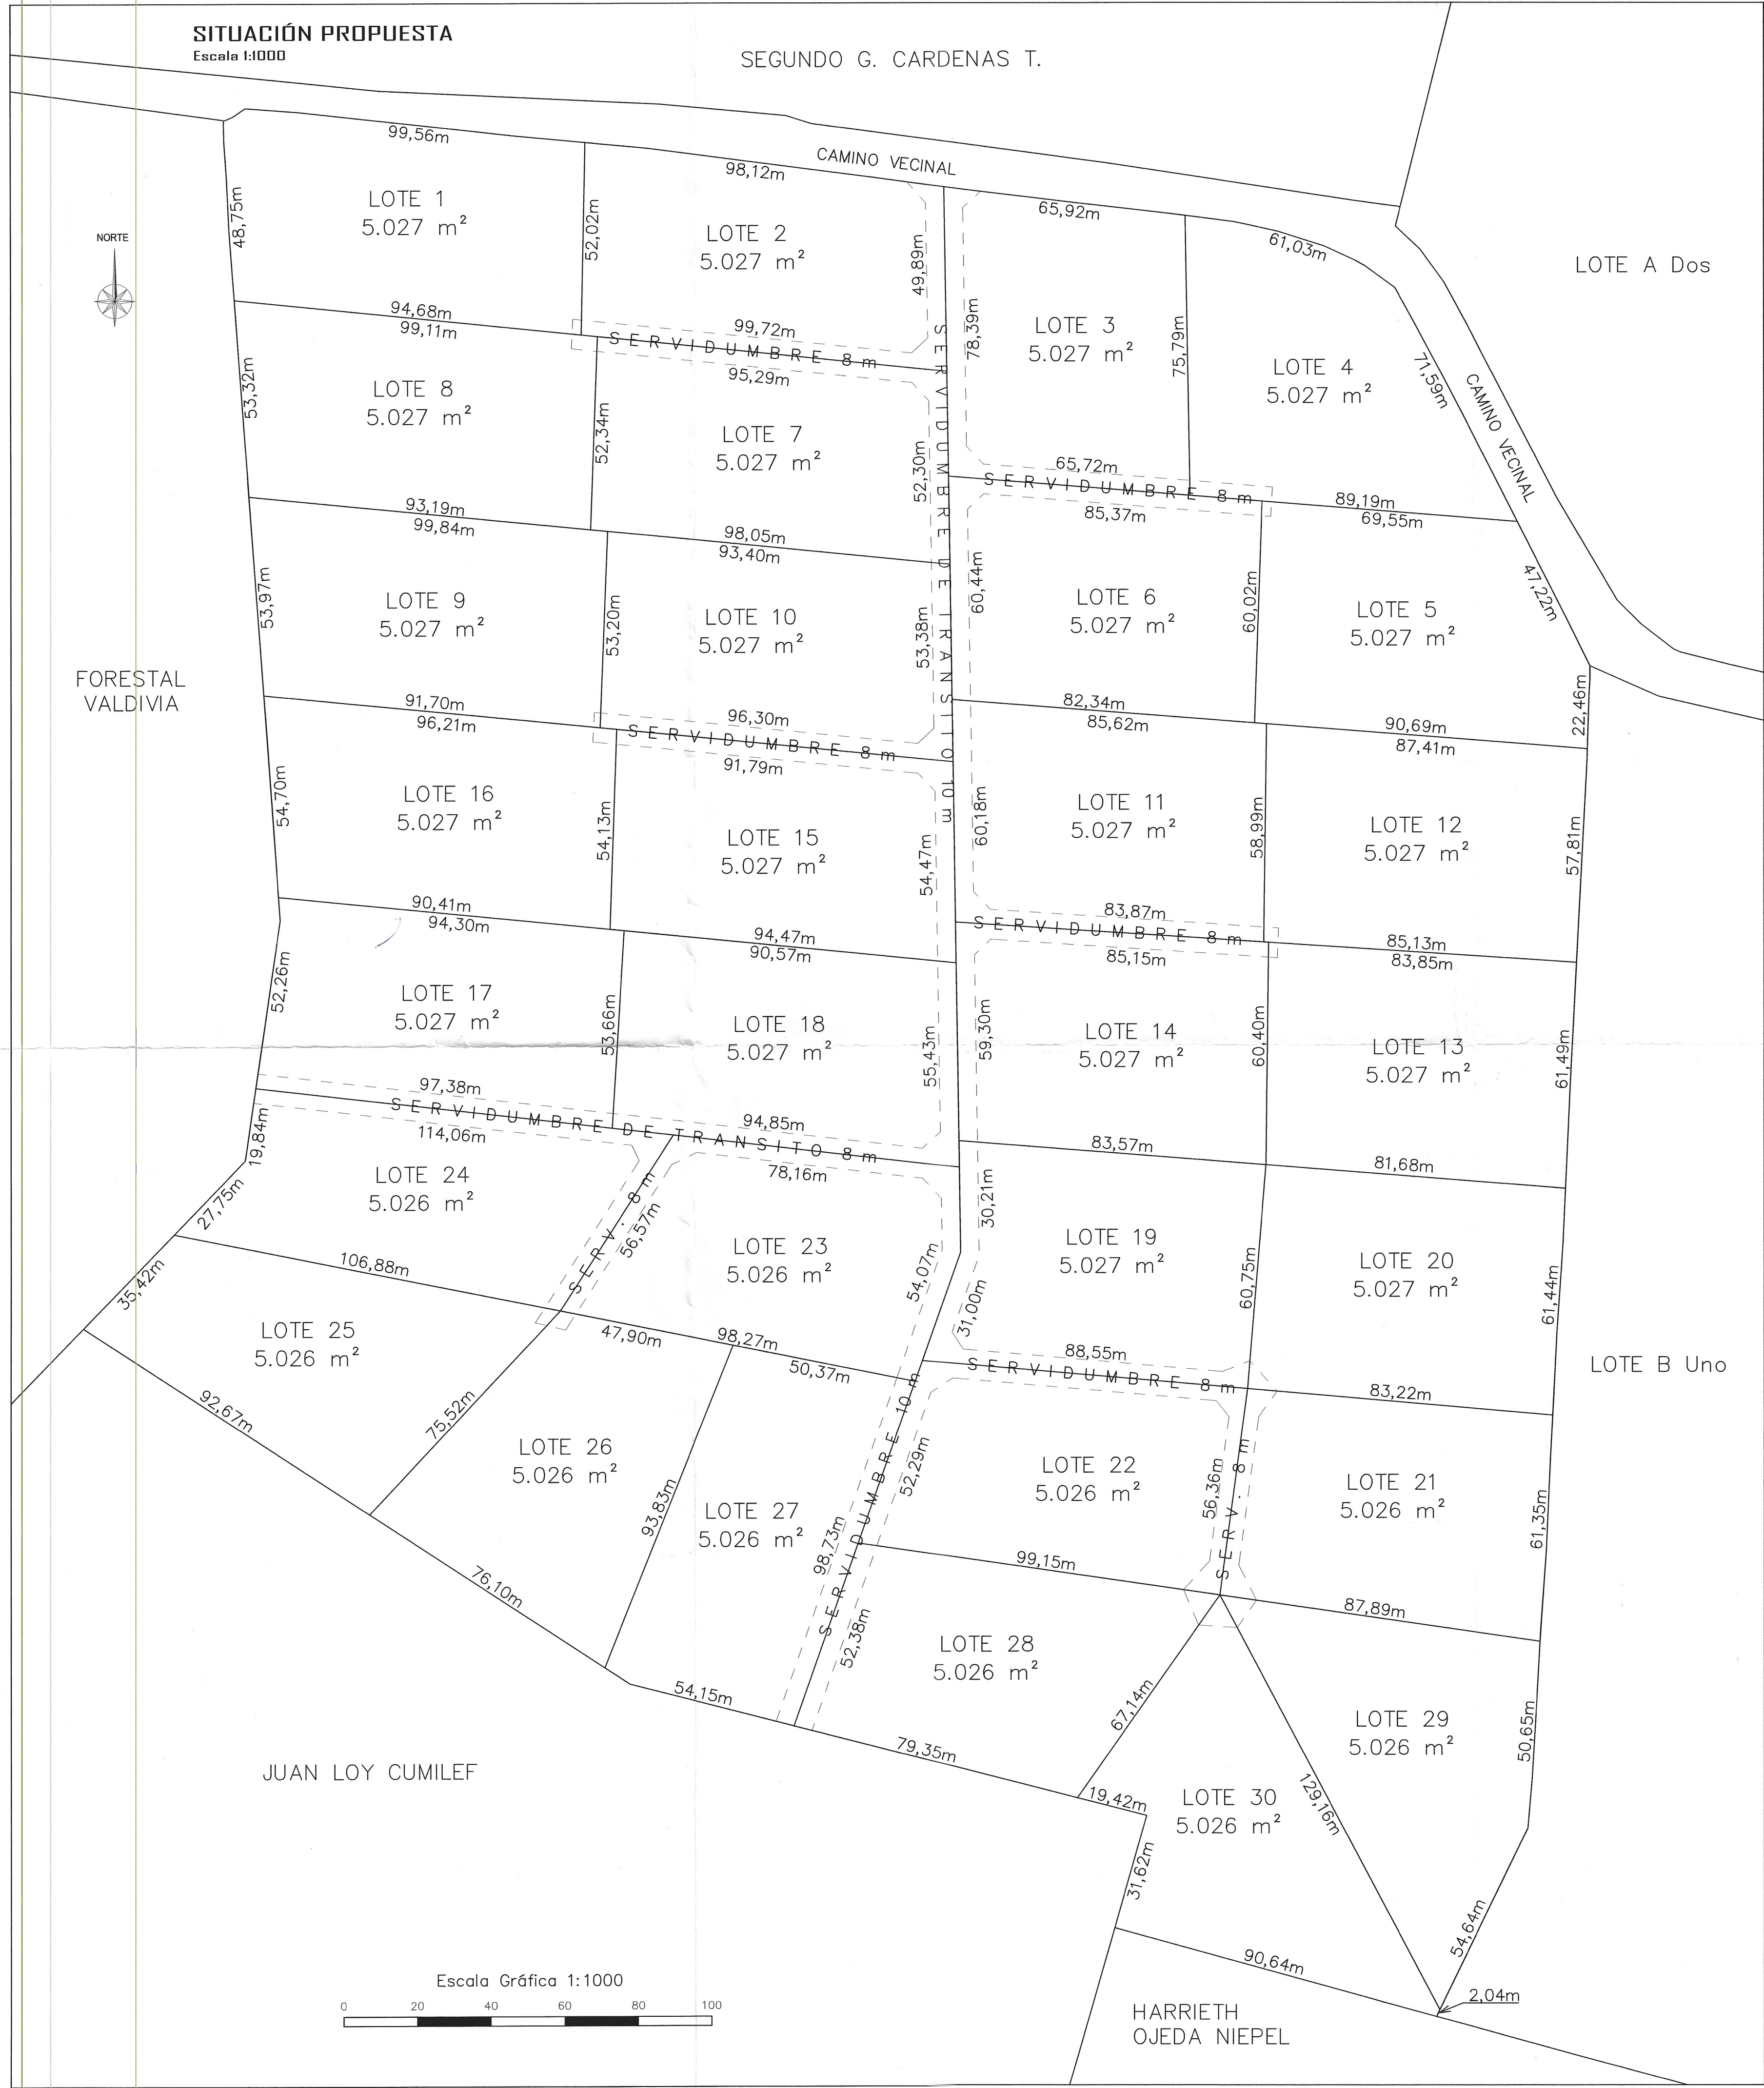

PROPIETARIO

INMOBILIARIA E INVERSIONES
PATRICIO RUBEL RUBINSTEIN E.I.R.L.
RUT : 76.379.223-4

FIRMA POR PODER:

CARLOS ANDRÉS ERARDO MUÑOZ KLENNER
RUT: 13.167.254-3

EJECUTOR

RODRIGO GALLARDO ROSSE
ING. GEOMENSOR
RUT: 13.387.427-5

CUADRO DE SUPERFICIES			
LOTE	SUPERFICIE	SERVIDUMBRE DE TRANSITO	
		SUPERFICIE	ANCHO
LOTE 1	5.027 m ²	9,76 m ²	4 m
LOTE 2	5.027 m ²	650,76 m ²	4 m y 5 m
LOTE 3	5.027 m ²	656,72 m ²	4 m y 5 m
LOTE 4	5.027 m ²	89,52 m ²	4 m
LOTE 5	5.027 m ²	10,22 m ²	4 m
LOTE 6	5.027 m ²	633,14 m ²	4 m y 5 m
LOTE 7	5.027 m ²	633,01 m ²	4 m y 5 m
LOTE 8	5.027 m ²	27,76 m ²	4 m
LOTE 9	5.027 m ²	6,96 m ²	4 m
LOTE 10	5.027 m ²	641,61 m ²	4 m y 5 m
LOTE 11	5.027 m ²	626,46 m ²	4 m y 5 m
LOTE 12	5.027 m ²	15,59 m ²	4 m
LOTE 13	5.027 m ²	10,03 m ²	4 m
LOTE 14	5.027 m ²	627,11 m ²	4 m y 5 m
LOTE 15	5.027 m ²	629,84 m ²	4 m y 5 m
LOTE 16	5.027 m ²	25,25 m ²	4 m
LOTE 17	5.027 m ²	388,86 m ²	4 m
LOTE 18	5.027 m ²	647,99 m ²	4 m y 5 m
LOTE 19	5.027 m ²	659,89 m ²	4 m y 5 m
LOTE 20	5.027 m ²	30,11 m ²	4 m
LOTE 21	5.026 m ²	266,82 m ²	4 m
LOTE 22	5.026 m ²	849,94 m ²	4 m y 5 m
LOTE 23	5.026 m ²	826,93 m ²	4 m y 5 m
LOTE 24	5.026 m ²	669,03 m ²	4 m
LOTE 25	5.026 m ²	17,15 m ²	4 m
LOTE 26	5.026 m ²	22,61 m ²	4 m
LOTE 27	5.026 m ²	492,97 m ²	4 m y 5 m
LOTE 28	5.026 m ²	337,80 m ²	4 m y 5 m
LOTE 29	5.026 m ²	40,33 m ²	4 m
LOTE 30	5.026 m ²	44,64 m ²	4 m
TOTAL LOTES: 150.800 m ² = 15,08 hás			
TOTAL SERVIDUMBRE DE TRANSITO: 10.588,81 m ²			

SERVICIO AGRÍCOLA Y FUNDICIÓN

JEFE OFICINA RÍO NEGRO

REGIÓN DE LOS LAGOS

3024

13 JUN 2022

13 JUN 2022

13 JUN 2022

PLANO DE SUBDIVISIÓN "LOTE B dos"	
DOMINIO INSCRITO A FS. 700v N°649 AÑO 2021 CONSERVADOR DE BIENES RAÍCES DE RÍO NEGRO	
UBICACIÓN:	
REGIÓN	DE LOS LAGOS
PROVINCIA	OSORNO
COMUNA	RÍO NEGRO
SECTOR	PUTIHUE (RÍO BLANCO)
FECHA	MAYO 2022
ROL	346-804
ESCALA	1 : 1000