


PLANTA ARQUITECTONICA NIVELES 3200, 3400, 3600
Esc. 1/75

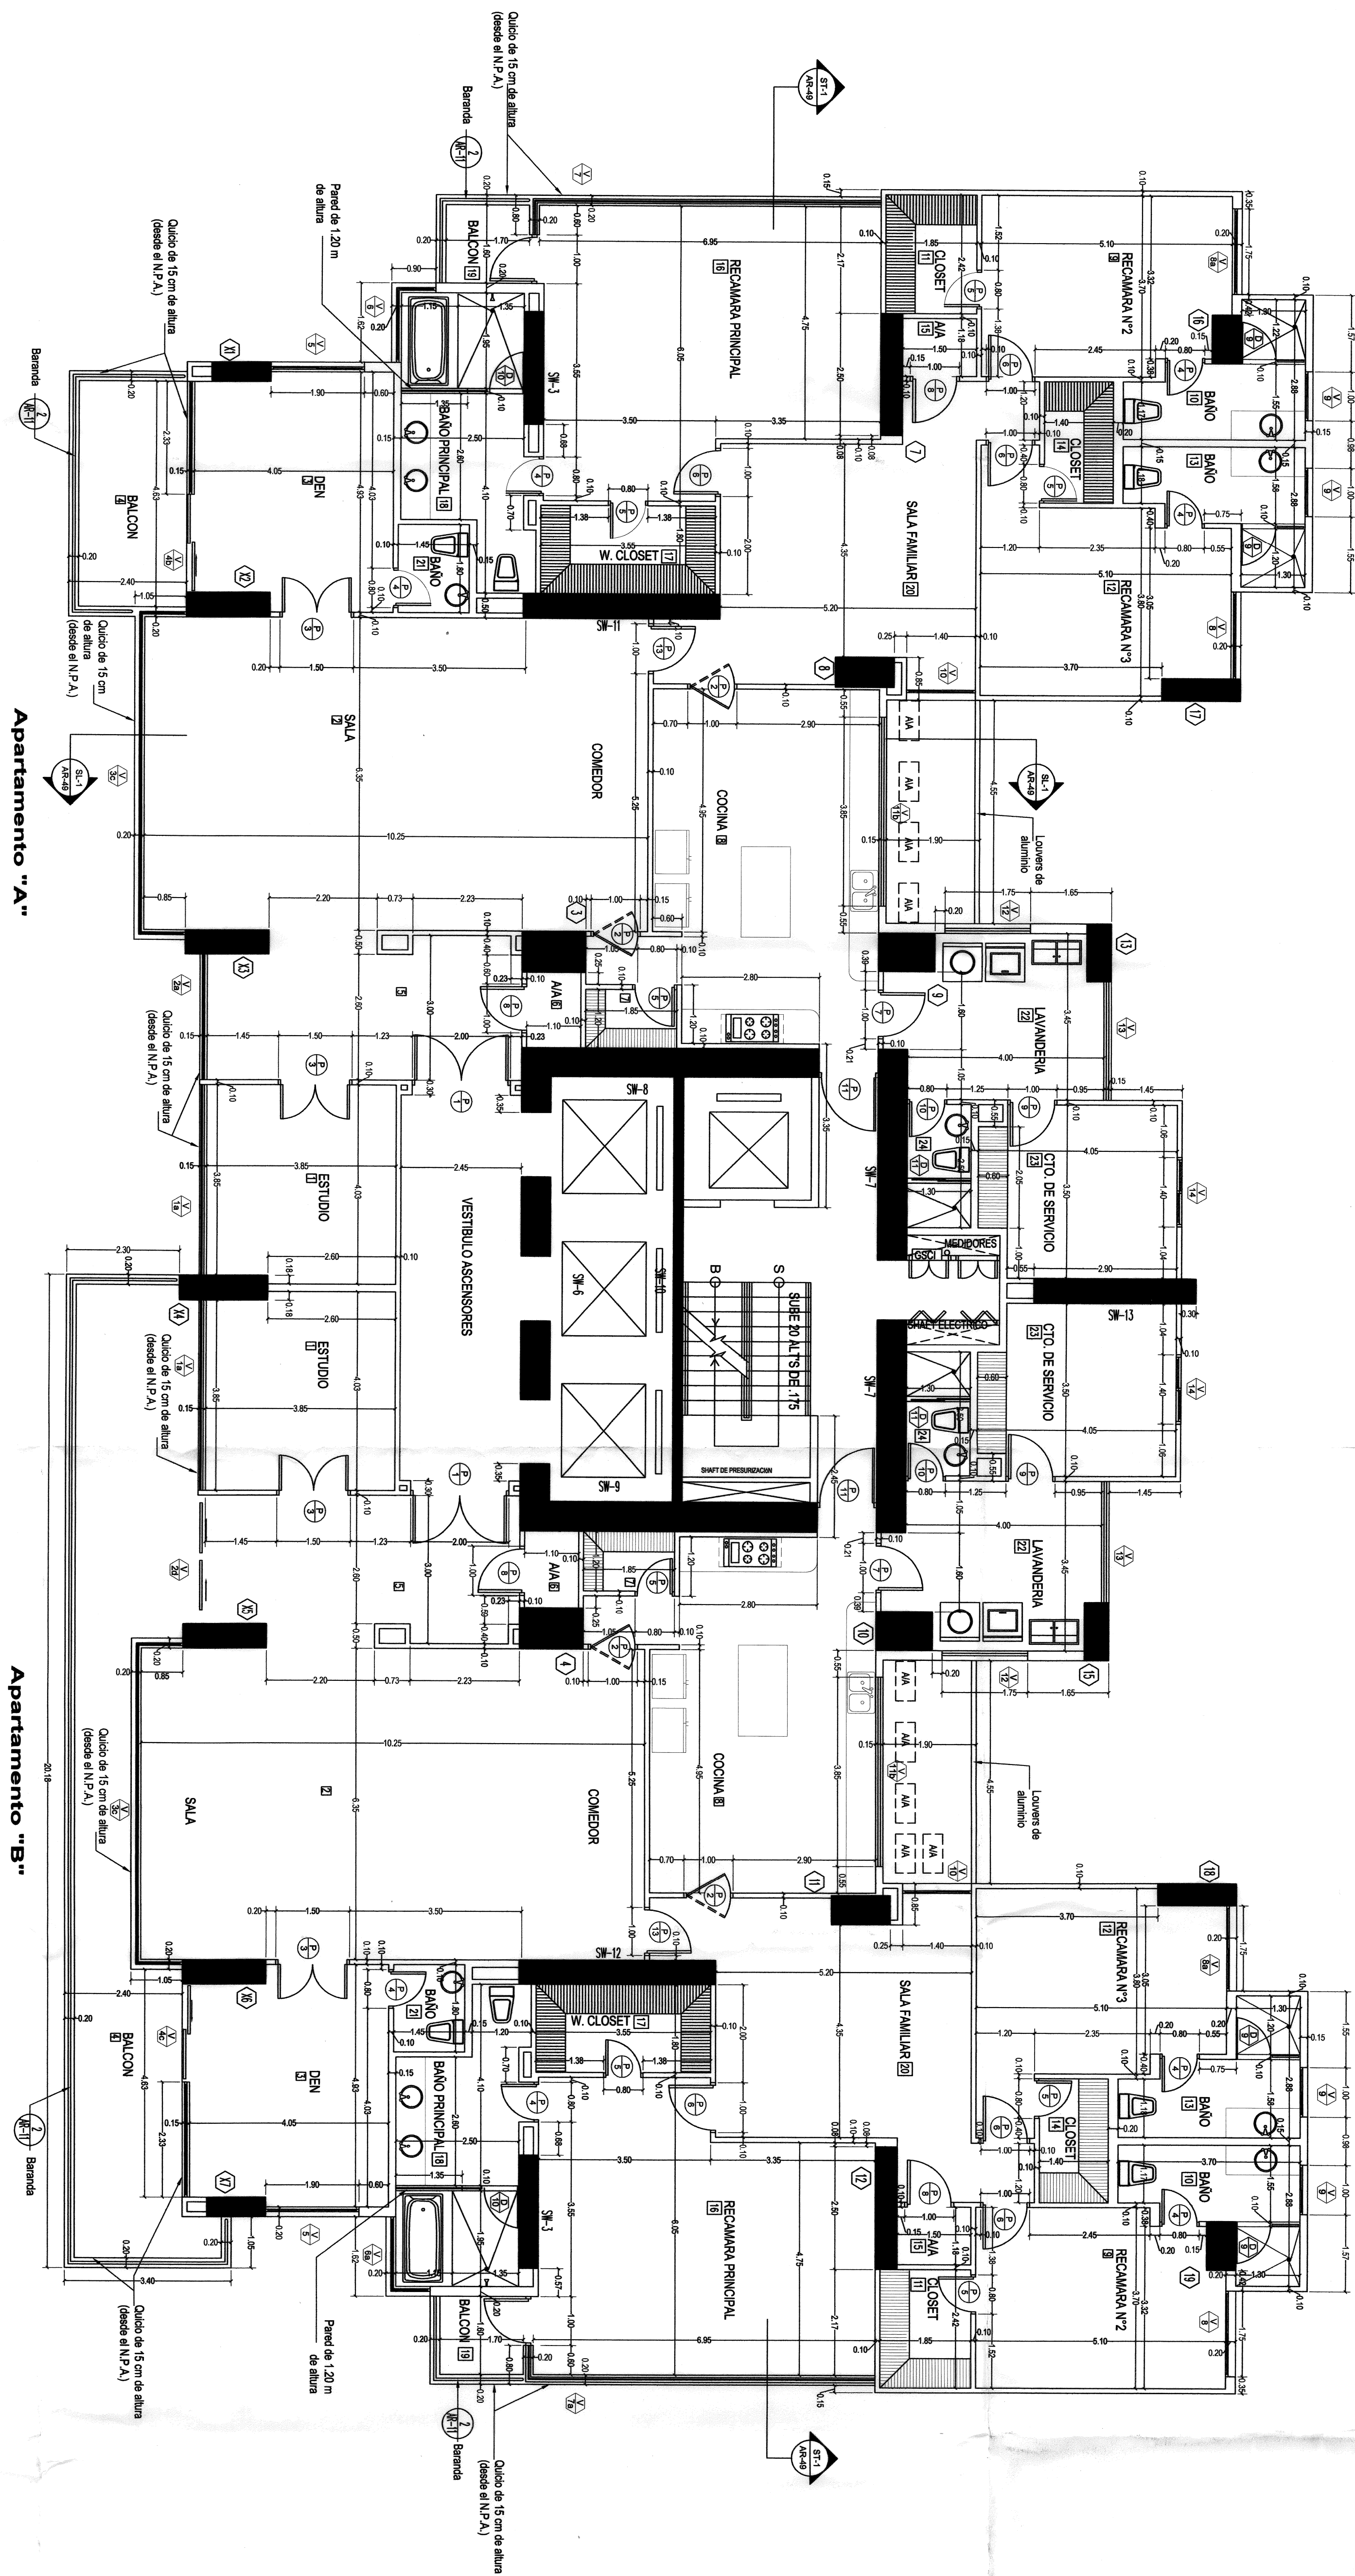

RES. Nº 78-06
P.O. Nº 196-06
FECHA: 6-07-10

REVISADO
22 JUL 2009
Firma: Julio M. L. 1373

DIRECCION DE OBRAS Y CONSTRUCCIONES MUNICIPALES
SALIDA DE PLANOS
Plano No. 196-06
Panamá, 22/5/10

CUERPO DE BOMBEROS DE PANAMA
OFICINA DE SEGURIDAD
REVISADO POR
16 ABR 2010
CUERPO DE BOMBEROS DE PANAMA
OFICINA DE SEGURIDAD
Si en la aprobación de este plano se ha cometido involuntariamente un error u omisión, este debe ser corregido.

IGNACIO MALLOL T.
ARQUITECTO
Cédula No. 75-001-019
Firma
Ley 15 del 98 de Enero de 1998
Jefe Técnico de Ingeniería y Arquitectura

MALLOL & MALLOL Arquitectos, S.A.

DISEÑO
MALLOL & MALLOL ARQUITECTOS, S.A.
REVISADO
UDC PANAMA
FECHA
ABRIL DE 2009
APROBADO
DIRECTOR DE OBRAS Y CONSTRUCCIONES MUNICIPALES

PROYECTO:
"TEN TOWER"
PROPIEDAD DE:
PROMOTORA TEN TOWER, S.A.
UBICADO ENTRE AVENIDA PASO DEL MAR Y CALLE MILA NUEVA, URBANIZACION COSTA DEL ESTE, CORRECTORIO DE PAQUE LIFERRE, DISTRITO DE PANAMA, PROVINCIA DE PANAMA
CONTENIDO DE LA HOJA
PLANTA ARQUITECTONICA NIVELES 3200, 3400, 3600

CALCULO
DIBUJO
ESCALA
INDICADAS:
PLANO No. SOLICITUD
HOJAS
59
HOJA No.
AR-35

