

NOTAS GENERALES

05	REVISION_05	
04	REVISION_04	
03	REVISION_03	
02	REVISION_02	
01	REVISION_01	
No.	REVISION	FECHA

FIRMA APROBADO

FIRMA APROBADO

DISEÑO Y PLANIFICACION



homes
& Arquitectos...

DISEÑO, PLANIFICACION Y EJECUCION DE PROYECTOS
DE ARQUITECTURA Y DE OBRA CIVIL
7948-4591 / 5511-8959 / 4633-4552

PROYECTO: BODEGA INDUSTRIAL SAN MANUEL

CONTENIDO: DISTRIBUCIÓN GENERAL


DIRECCION: PUERTO BARRIOS IZABAL

DISEÑO: homes & ARQUITECTOS	
DIBUJO: homes & ARQUITECTOS	
REVISO: homes & ARQUITECTOS	
ESCALA: INDICADA	
FECHA:	
CLASIFICACION:	HOJA No.
ARQUITECTURA	/

IMPORTANTE:

DISTRIBUCIÓN DE COLUMNAS PARA CONFORMACIÓN DE BODEGA
SIN ESCALAL

CONSTRUCCIÓN DE BODEGA INDUSTRIAL SAN MANUEL

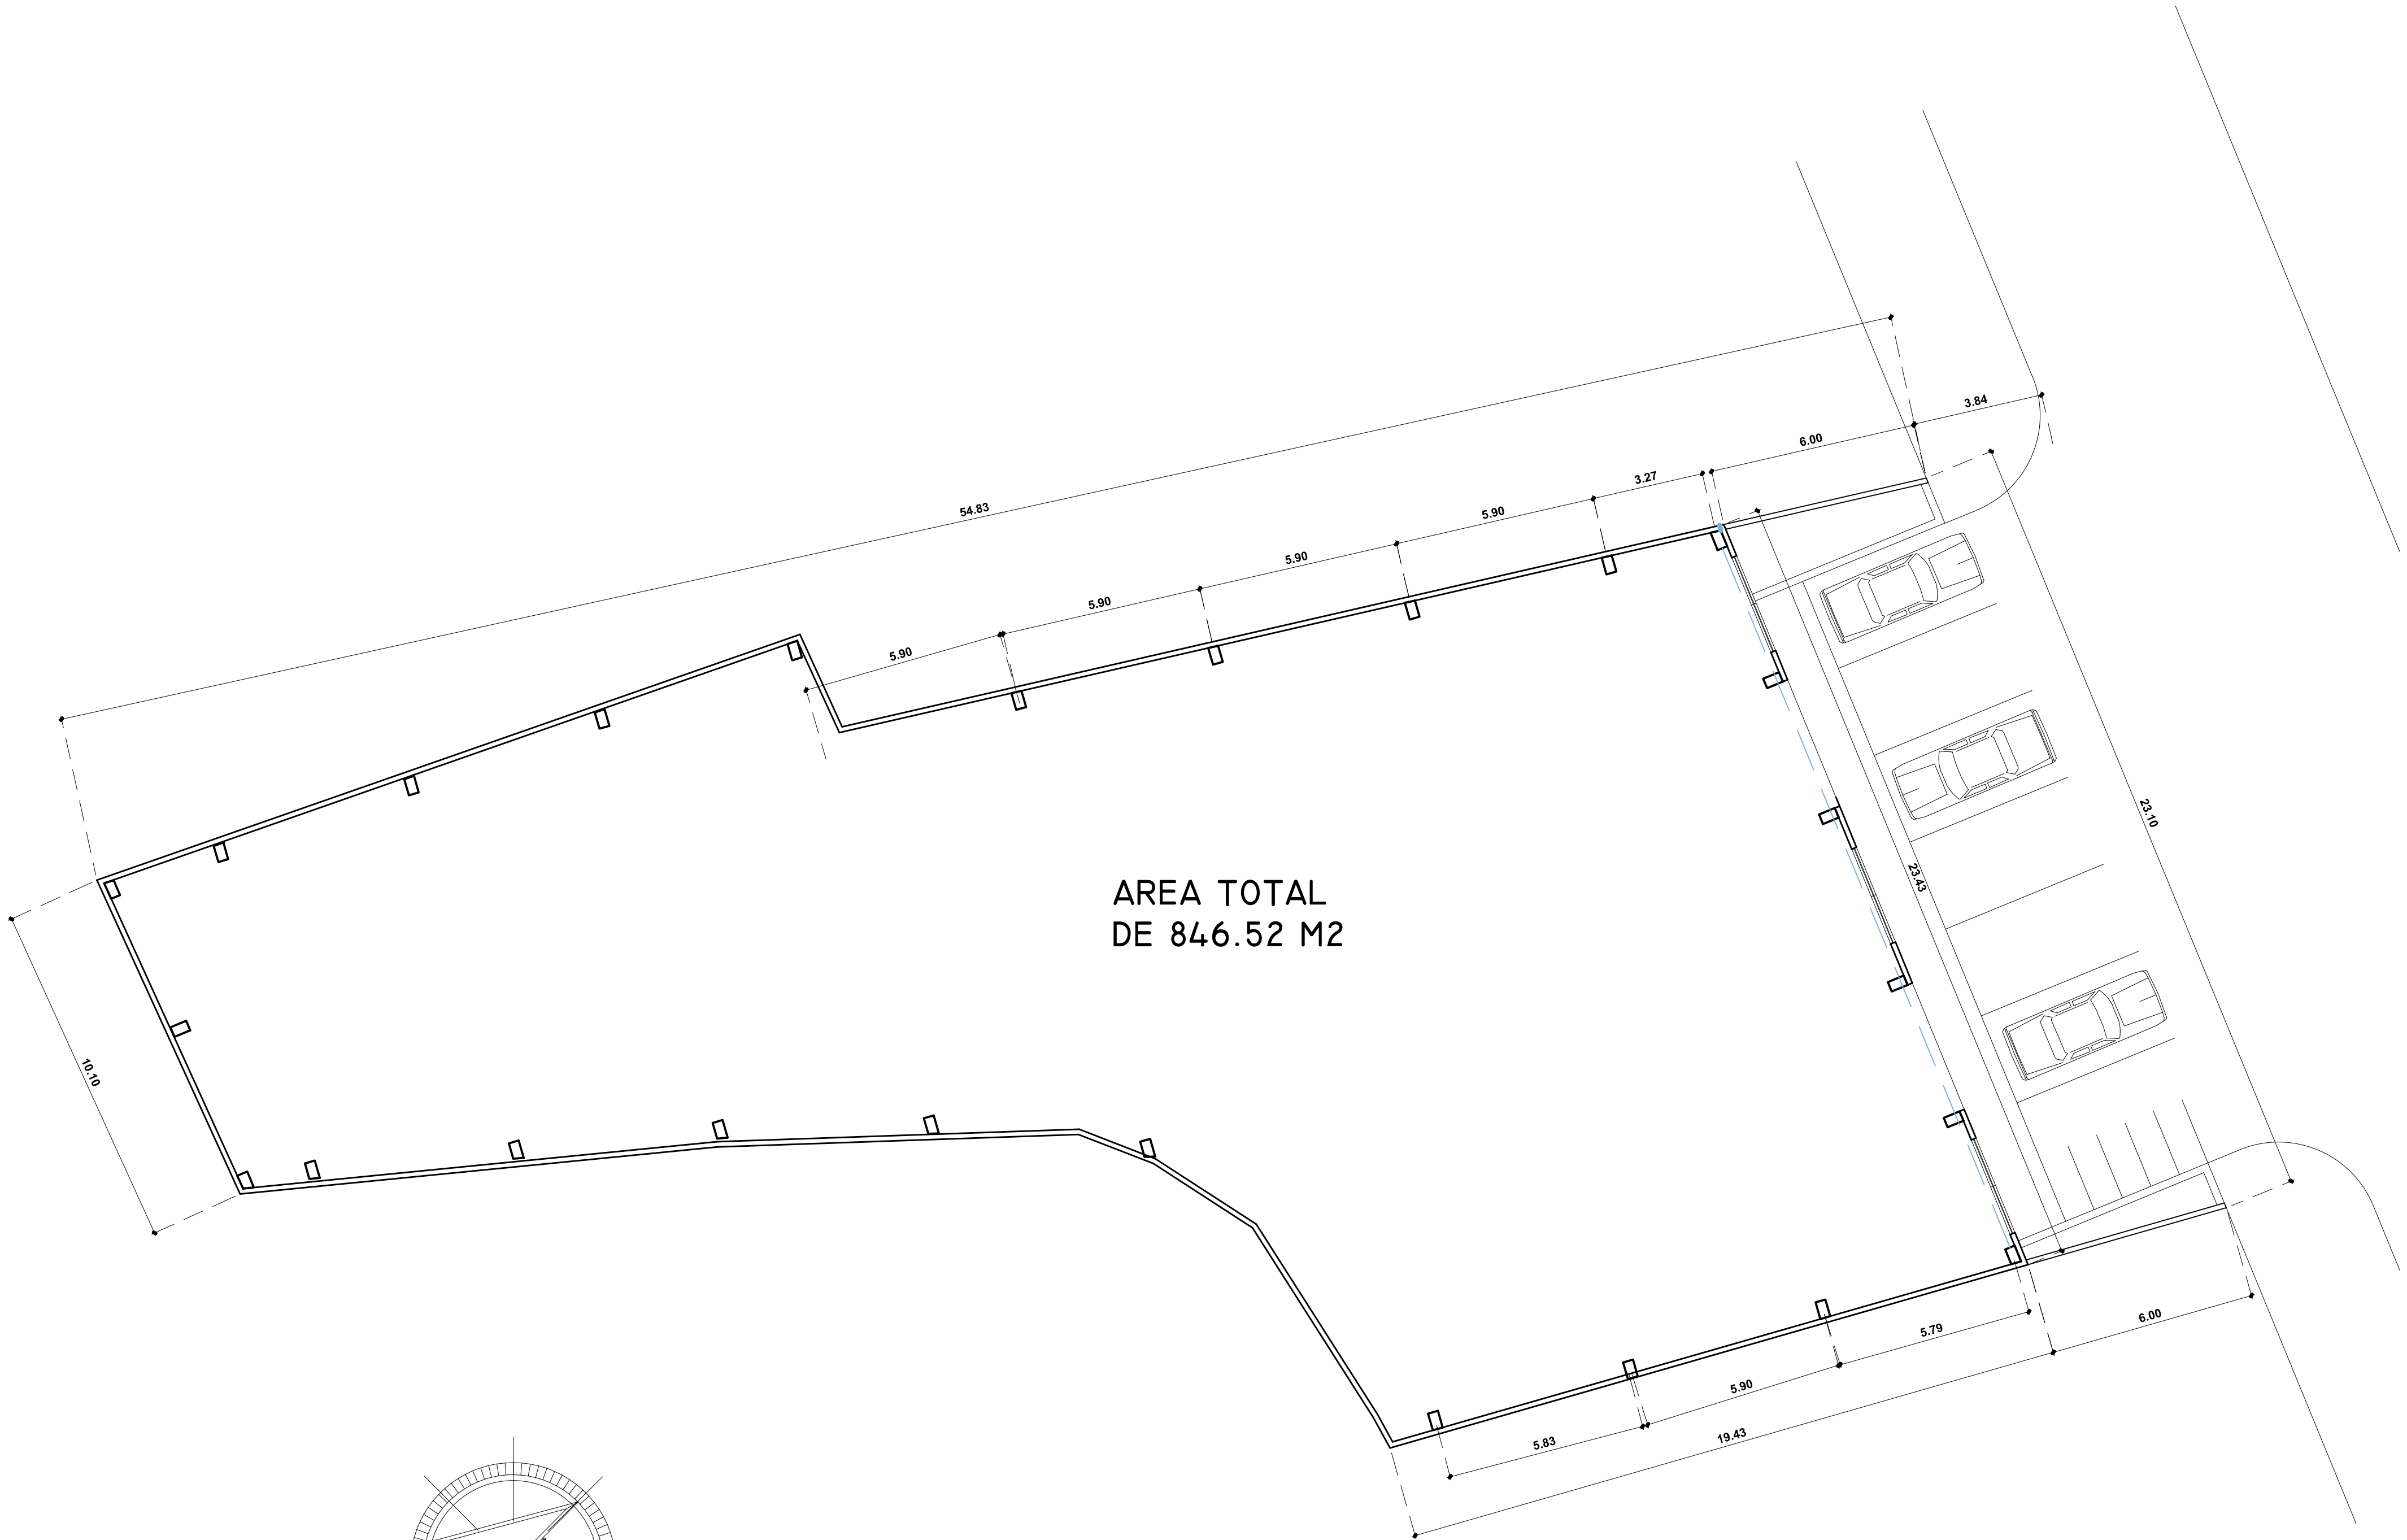

AREA TOTAL
DE 846.52 M2

BODEGA RUTA A SANTO TOMAS

AREA EN METROS CUADRADOS DE 846.52 M2