


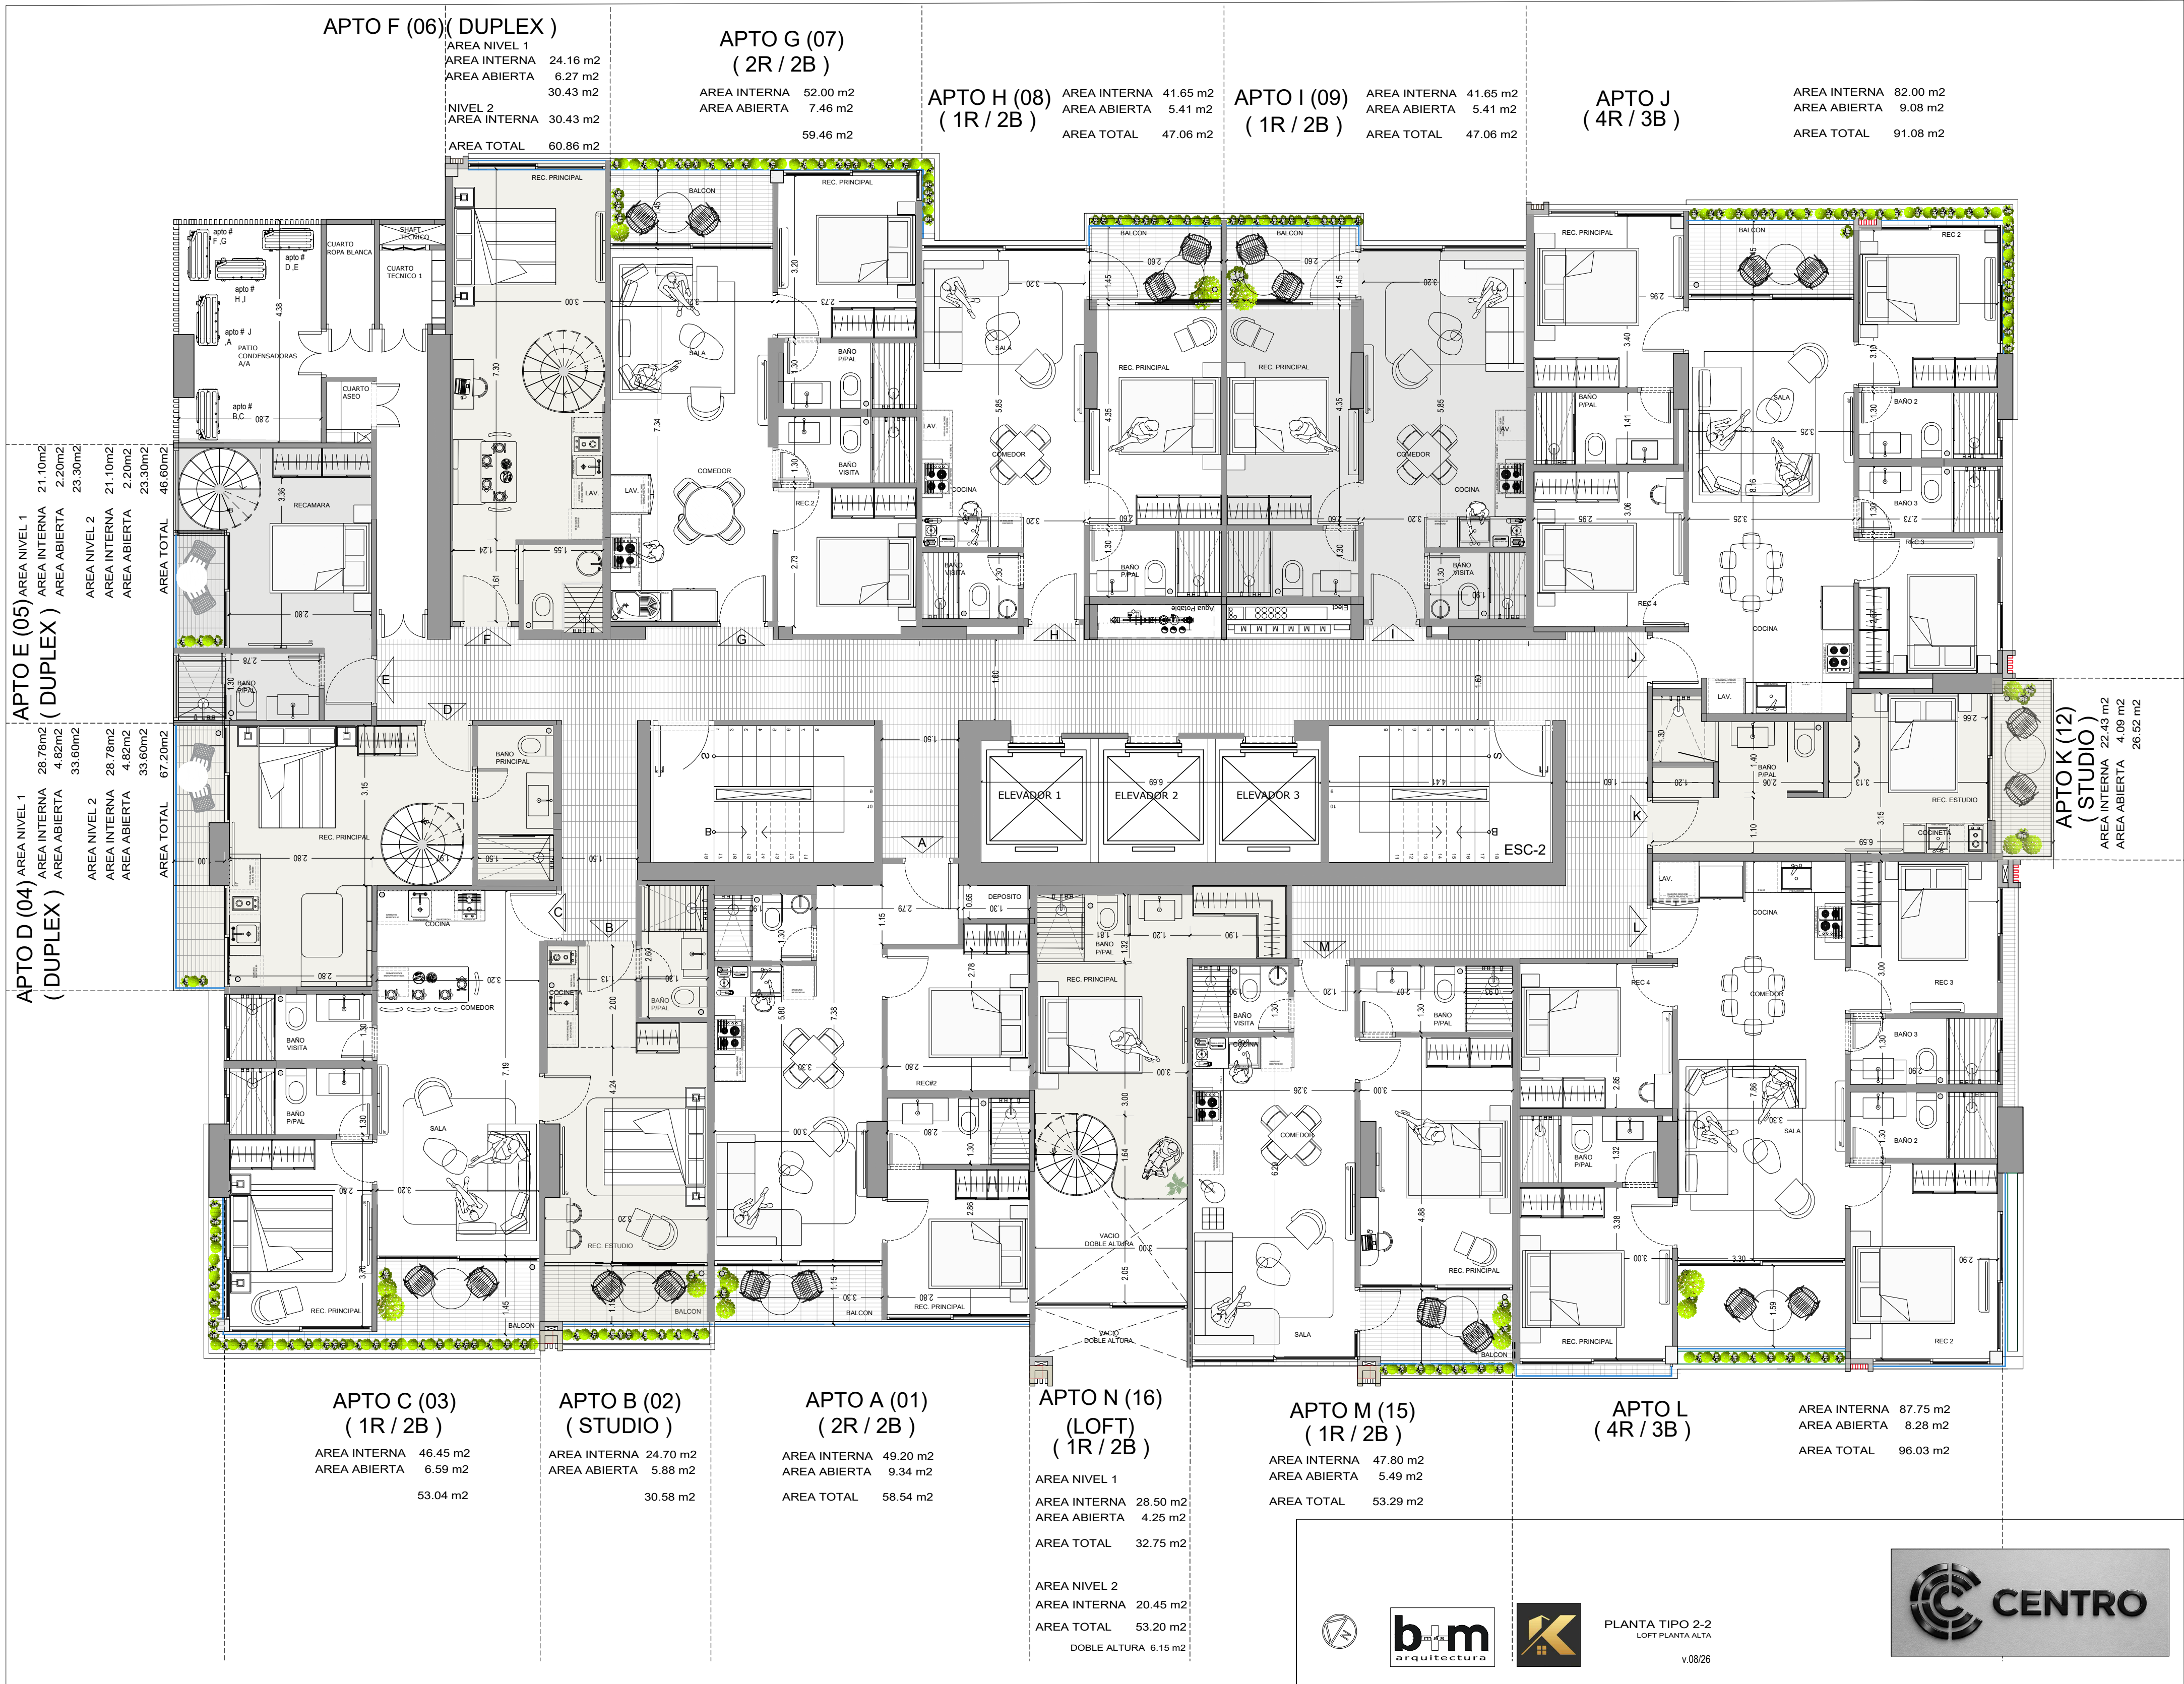

PLANTA TIPO 2-2
LOFT PLANTA ALTA

v.08/26

